


PŘECHODNÉ DZ
- I. ETAPA

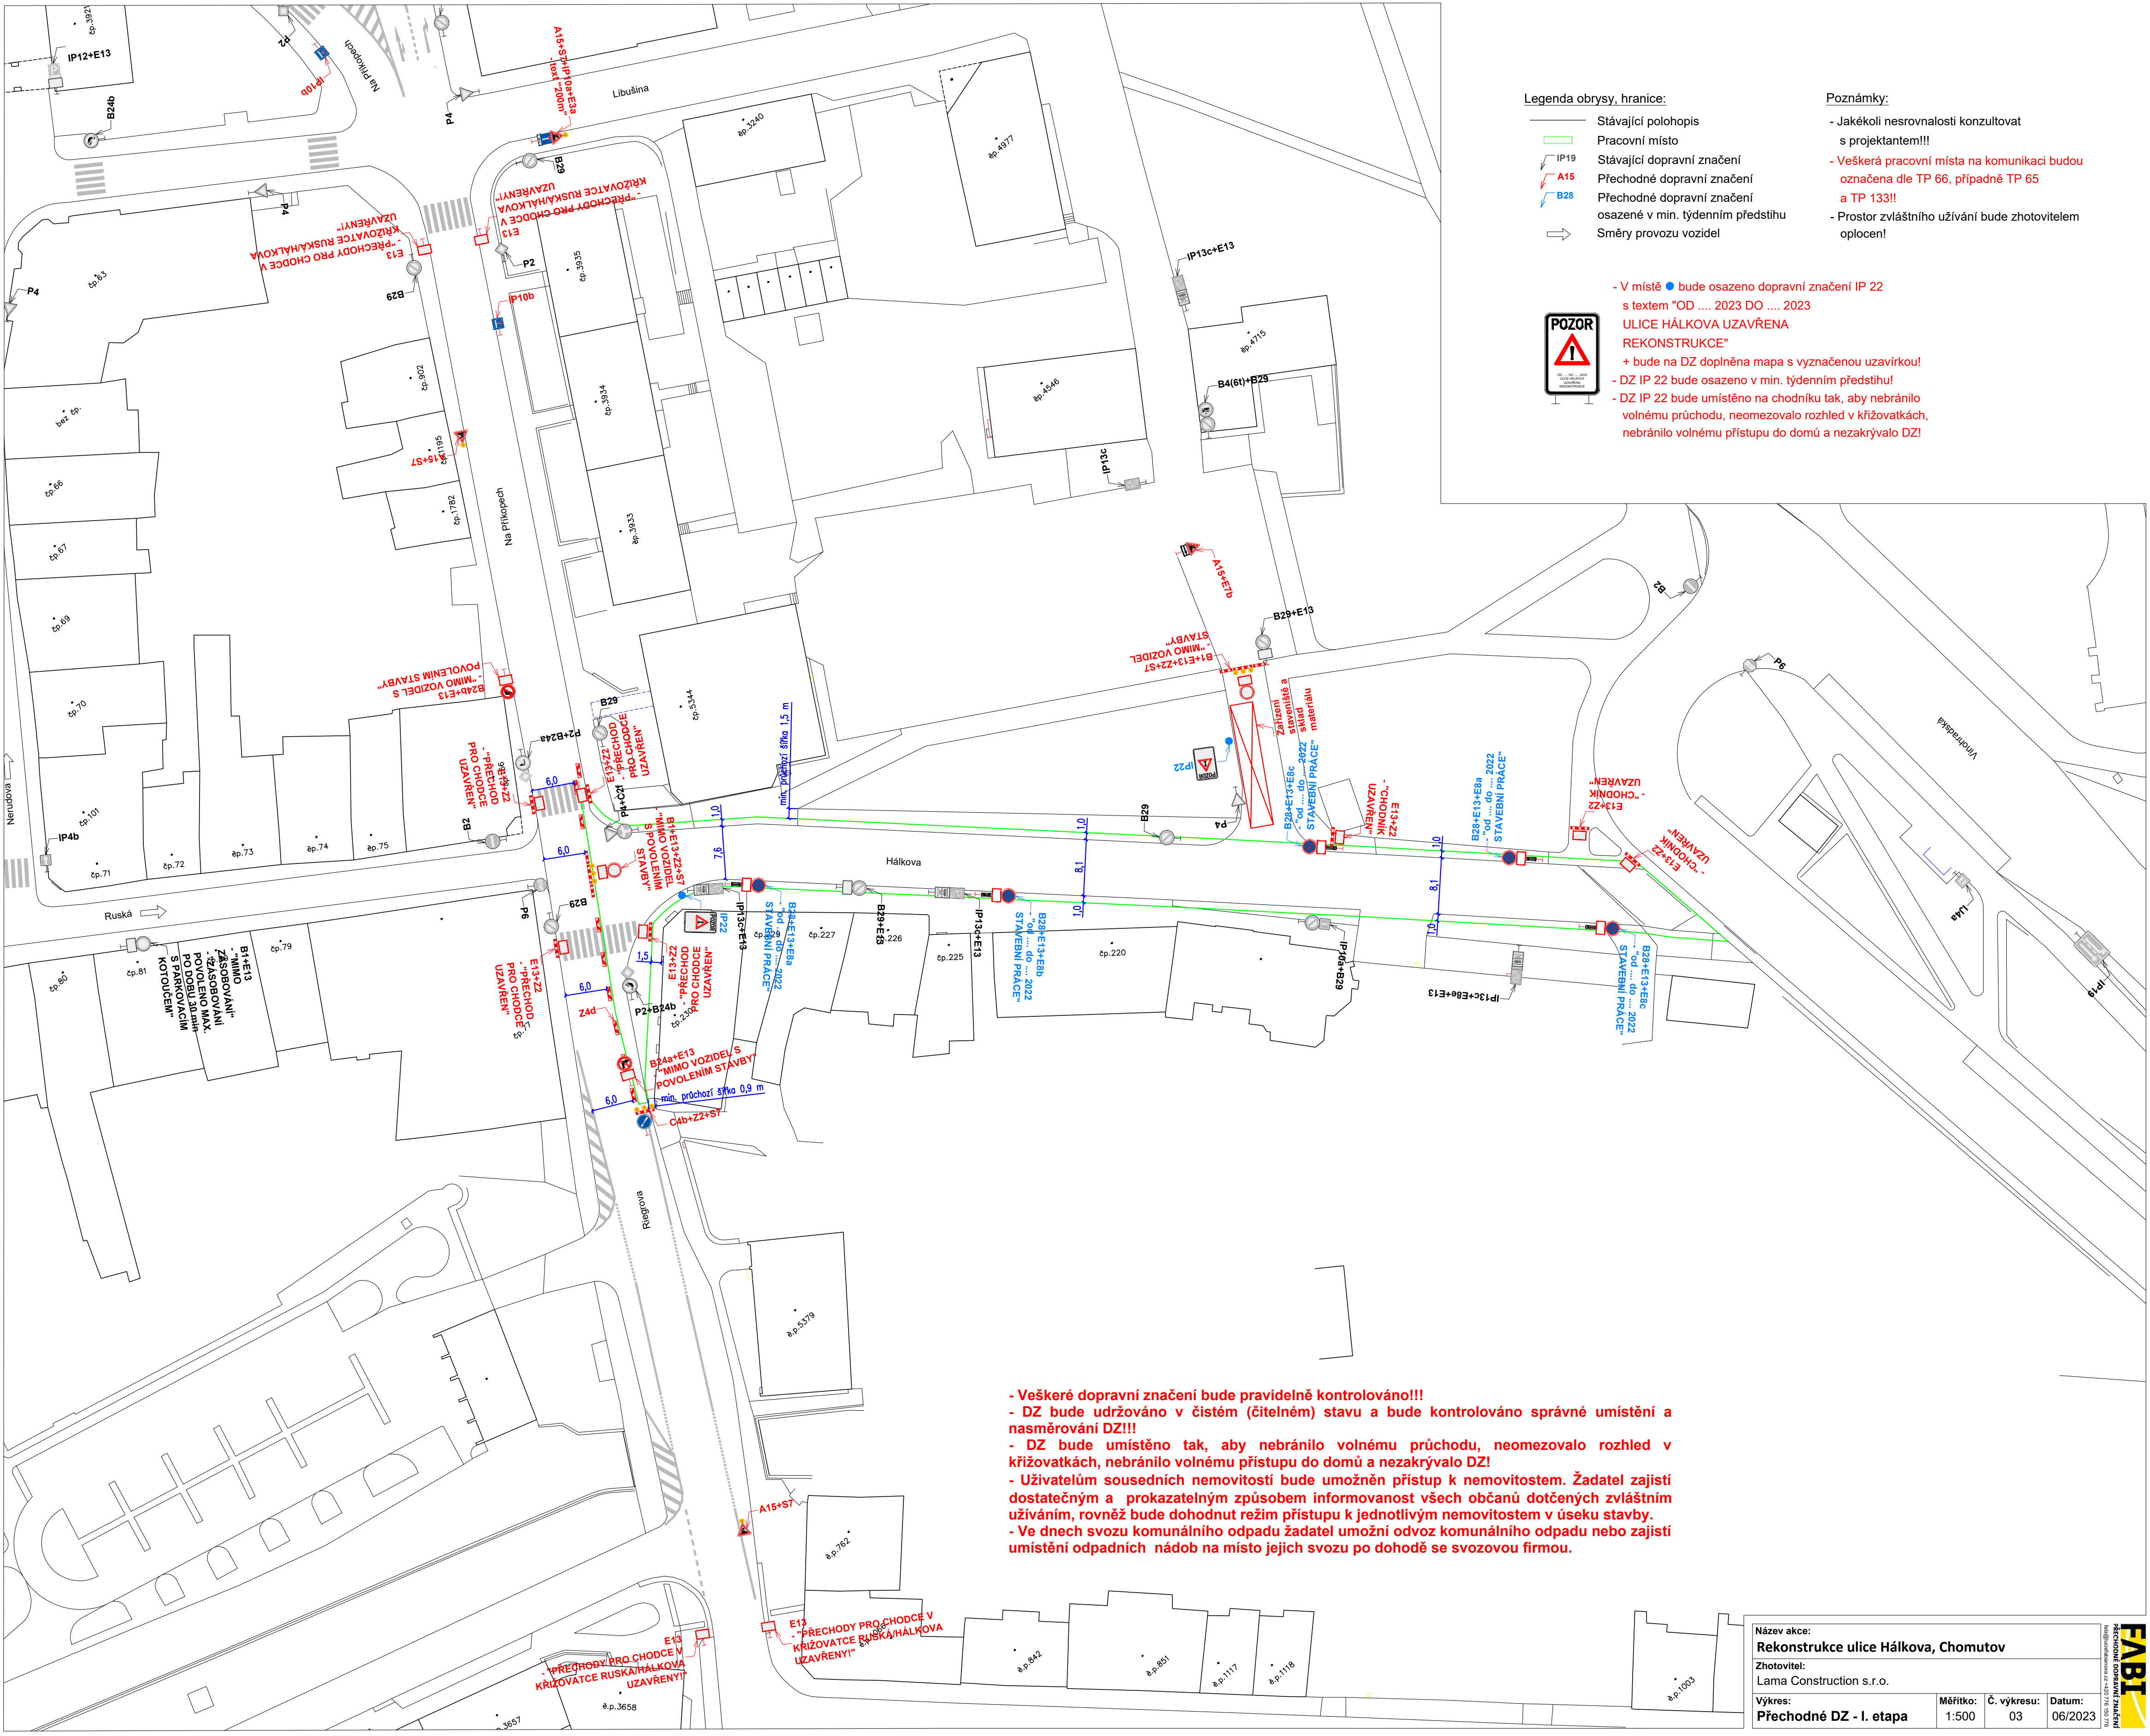

- V místě bude osazeno dopravní značení IP 22 s textem "OD 2023 DO 2023 ULICE HÁLKOVÁ UZAVŘENA REKONSTRUKCE"
- + bude na DZ doplněna mapa s vyznačenou uzavírkou!
- DZ IP 22 bude osazeno v min. týdenním předstihu!
- DZ IP 22 bude umístěno na chodníku tak, aby nebránilo volnému průchodu, neomezovalo rozhled v křižovatkách, nebránilo volnému přístupu do domů a nezakrývalo DZI!

- Veškeré dopravní značení bude pravidelně kontrolováno!!!
- DZ bude udržováno v čistém (čitelném) stavu a bude kontrolováno správné umístění a nasměrování DZI!!!
- DZ bude umístěno tak, aby nebránilo volnému průchodu, neomezovalo rozhled v křižovatkách, nebránilo volnému přístupu do domů a nezakrývalo DZI!
- Uživatelům sousedních nemovitostí bude umožněn přístup k nemovitostem. Žadatel zajistí dostatečným a prokazatelným způsobem informovanost všech občanů dotčených zvláštním užíváním, rovněž bude dohodnut režim přístupu k jednotlivým nemovitostem v úseku stavby.
- Ve dnech svozu komunálního odpadu žadatel umožní odvoz komunálního odpadu nebo zajistí umístění odpadních nádob na místo jejich svozu po dohodě se svozovou firmou.

Název akce: Rekonstrukce ulice Hálkova, Chomutov			
Zhotovitel: Lama Construction s.r.o.			
Výkres: Přechodné DZ - I. etapa	Měřítko: 1:500	Č. výkresu: 03	Datum: 06/2023