


PŘECHODNÉ DZ - II. ETAPA

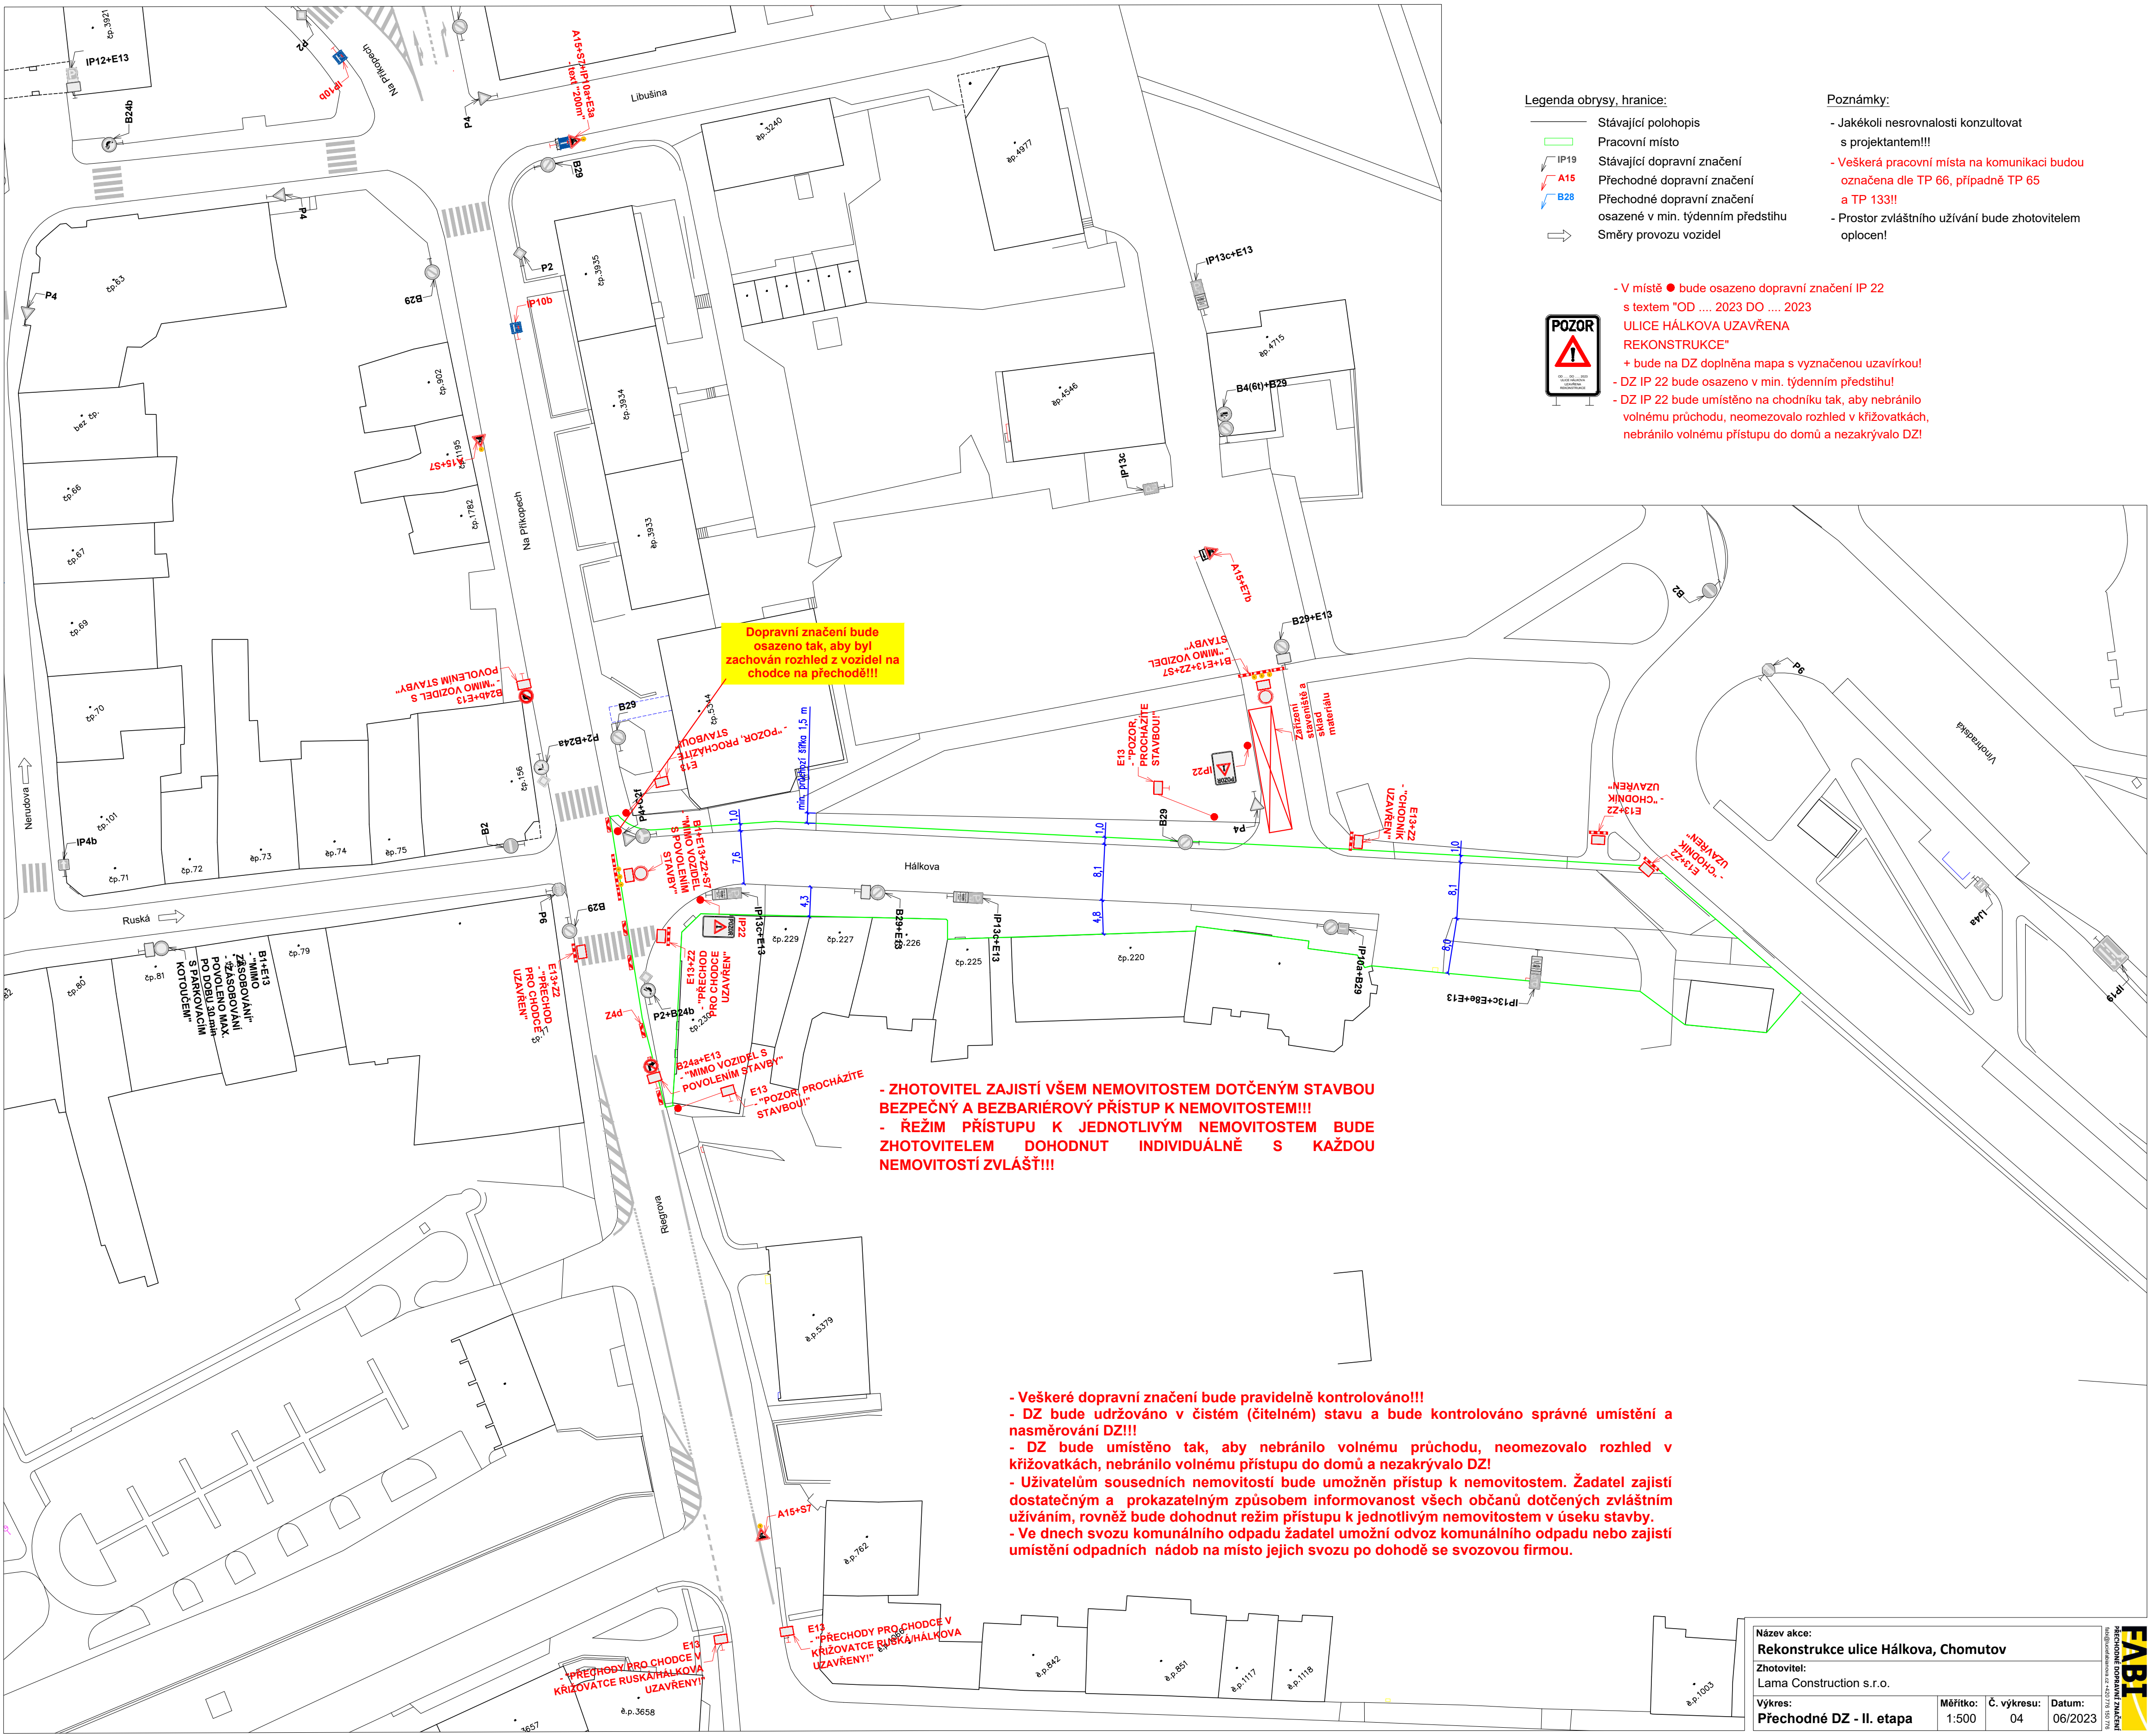

Poznámky:

- Jakékoli nesrovnalosti konzultovat s projektantem!!!
- Veškerá pracovní místa na komunikaci budou označena dle TP 66, případně TP 65 a TP 133!!!
- Prostor zvláštního užívání bude zhotovitelem oplocen!

- V místě ● bude osazeno dopravní značení IP 22 s textem "OD 2023 DO 2023 ULICE HÁLKOVA UZÁVŘENÁ REKONSTRUKCE"
- + bude na DZ doplněna mapa s vyznačenou uzavírkou!
- DZ IP 22 bude osazeno v min. týdenním předstihu!
- DZ IP 22 bude umístěno na chodníku tak, aby nebránilo volnému průchodu, neomezovalo rozlízení v křižovatkách nebránilo volnému přístupu do domu a nezakrývalo DZ!

**- ZHOTOVITEL ZAJISTÍ VŠEM NEMOVITOSTEM DOTČENÝM STAVBOU
BEZPEČNÝ A BEZBARIÉROVÝ PŘÍSTUP K NEMOVITOSTEM!!!
- ŘEŽIM PŘÍSTUPU K JEDNOTLIVÝM NEMOVITOSTEM BUDE
ZHOTOVITELEM DOHODNUT INDIVIDUÁLNĚ S KAŽDOU
NEMOVITOSTÍ ZVLÁŠT!!!**

- Veškeré dopravní značení bude pravidelně kontrolováno!!!
- DZ bude udržováno v čistém (čitelném) stavu a bude kontrolováno správné umístění a nasměrování DZ!!!
- DZ bude umístěno tak, aby nebránilo volnému průchodu, neomezovalo rozhled v křižovatkách, nebránilo volnému přístupu do domů a nezakrývalo DZ!
- Uživatelům soudných nemoovitostí bude umožněn přístup k nemovitostem. Žadatel zajistí dostatečným a prokazatelným způsobem informovanost všech občanů dotčených zvláštním užíváním, rovněž bude dohodnut režim přístupu k jednotlivým nemovitostem v úseku stavby.
- Ve dnech svazu komunálního odpadu žadatel umožní odvoz komunálního odpadu nebo zajistí umístění odpadních nádob na místo jejich svazu po dohodě se svazovozou firmou.

Název akce:
Rekonstrukce ulice Hálkova, Chomutov

Zhotovitel:
Lama Construction s.r.o

Výkres:	Měřítko:	Č. výkresu:	Datum:
Přechodné DZ - II. etapa	1:500	04	06/2023

FABI
PŘECHODNÉ DOPRAVNÍ ZNAČKY