



LOKALITA BYDLENÍ - BLATNO		
Č. PARCELY	PLOCHA (m ²)	OBVOD PARCELY
01	1 518,87	155,804
02	1 274,47	140,865
03	1 319,12	145,599
04	1 214,66	139,469
05	1 211,80	141,703
06	1 462,03	158,042
07	1 430,62	153,076
08	1 294,30	164,186
09	1 432,65	164,195
10	1 246,31	160,771
11	1 434,60	166,029
12	1 255,36	142,234
13	1 272,45	143,226
14	1 301,14	146,768
15	1 210,75	140,647
16	1 204,92	141,142
17	1 202,36	151,427
18	1 205,49	143,328
19	1 247,04	145,757
20	1 949,93	210,552
21	1 629,51	175,520
22	1 755,25	181,465
23	1 430,34	153,978
24	1 510,95	155,341
25	1 482,40	160,637
26	1 474,39	158,308
27	1 547,80	162,259
28	1 222,07	144,126
29	1 214,32	152,704
39 955,92 m²		

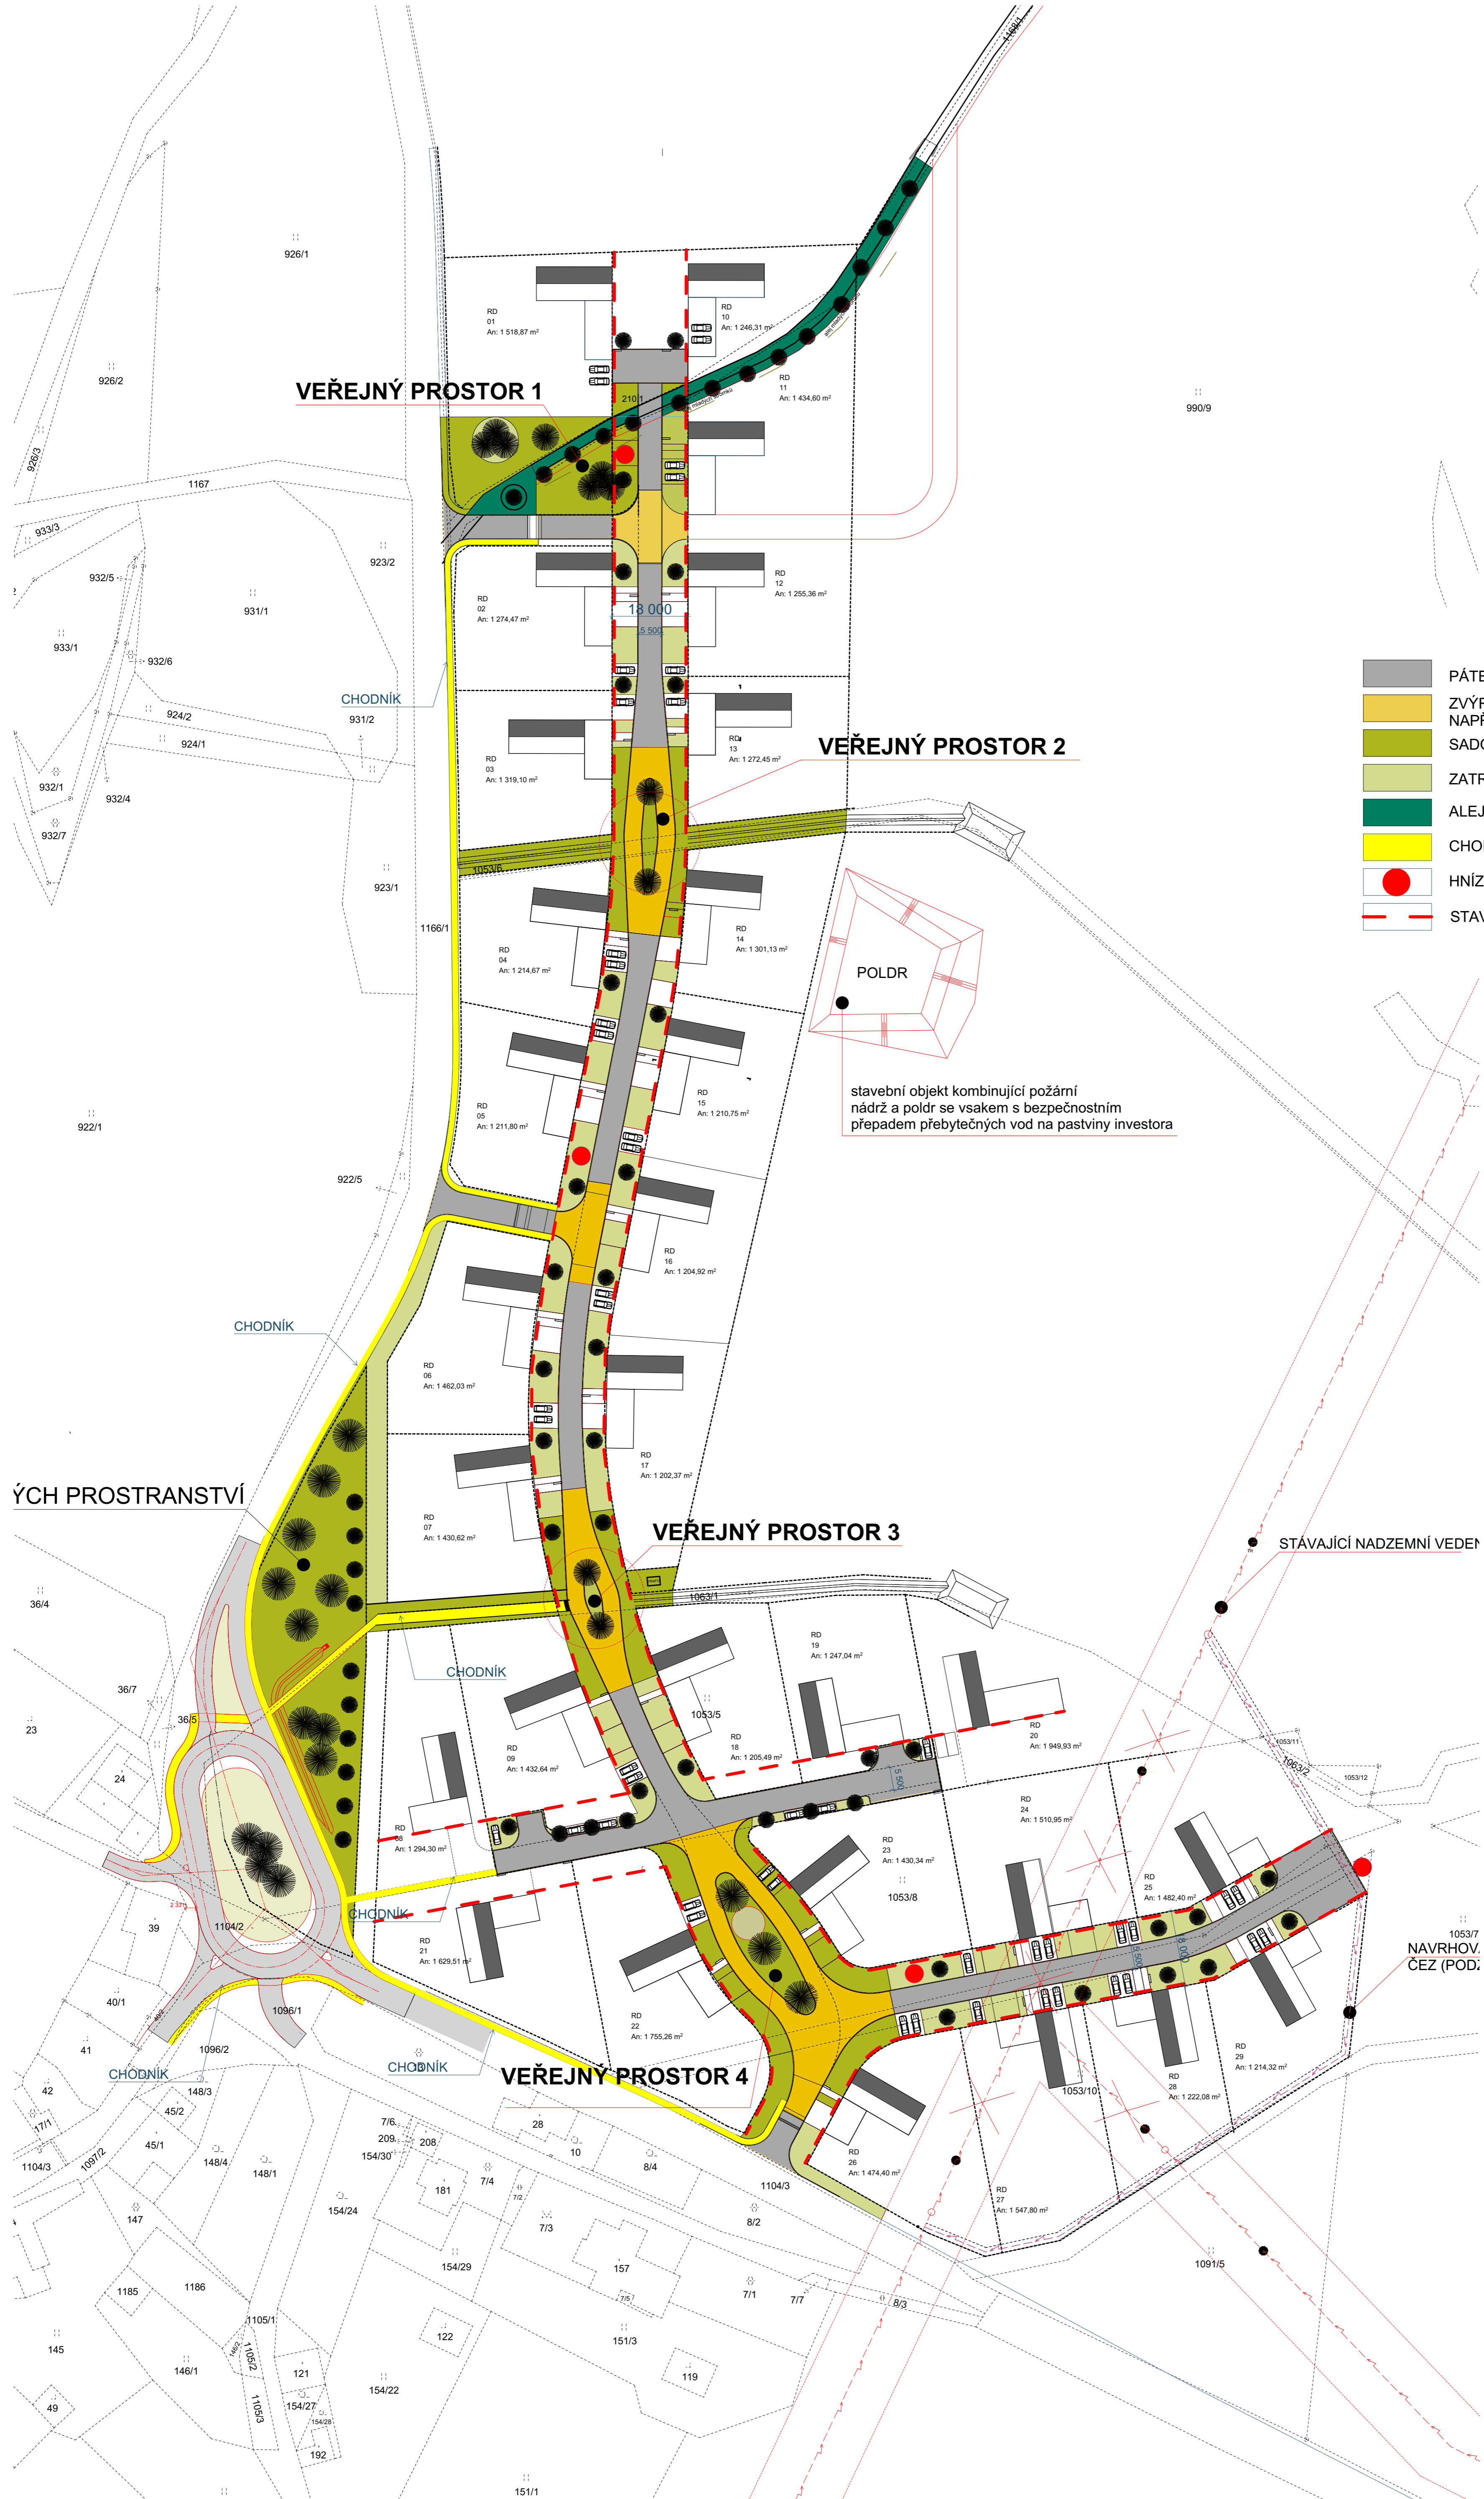

- PÁTEŘNÍ KOMUNIKACE - ASFALT
- ZVÝRAZNĚNÉ KOMUNIKAČNÍ PLOCHY
NAPŘ. ŽULOVÉ KOSTKY, JINÁ BARVA KRYTU AP.
- SADOVÉ ÚPRAVY
- ZATRAVNĚNÉ PLOCHY
- ALEJ SE STROMY - KRAJINNÝ PRVEK
- CHODNÍKY - PĚŠÍ NAPOJENÍ LOKALITY
- HNÍZDA PRO KONTAJNERY
- STAVEBNÍ ČARA ZÁVAZNÁ

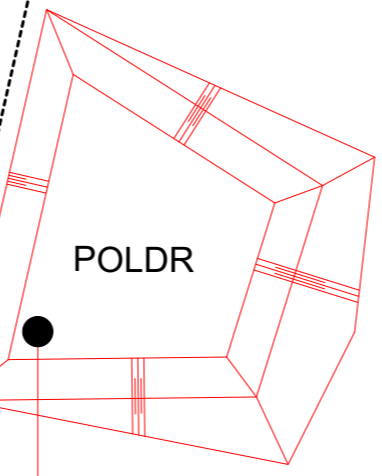

stavební objekt kombinující požární nádrž a poldr se vsakem s bezpečnostním přepadem přebytečných vod na pastviny investora

STÁVAJÍCÍ NADZEMNÍ VEDEŇ

NAVRHOV. ČEZ (POD.)