


# HLAVNÍ VÝKRES

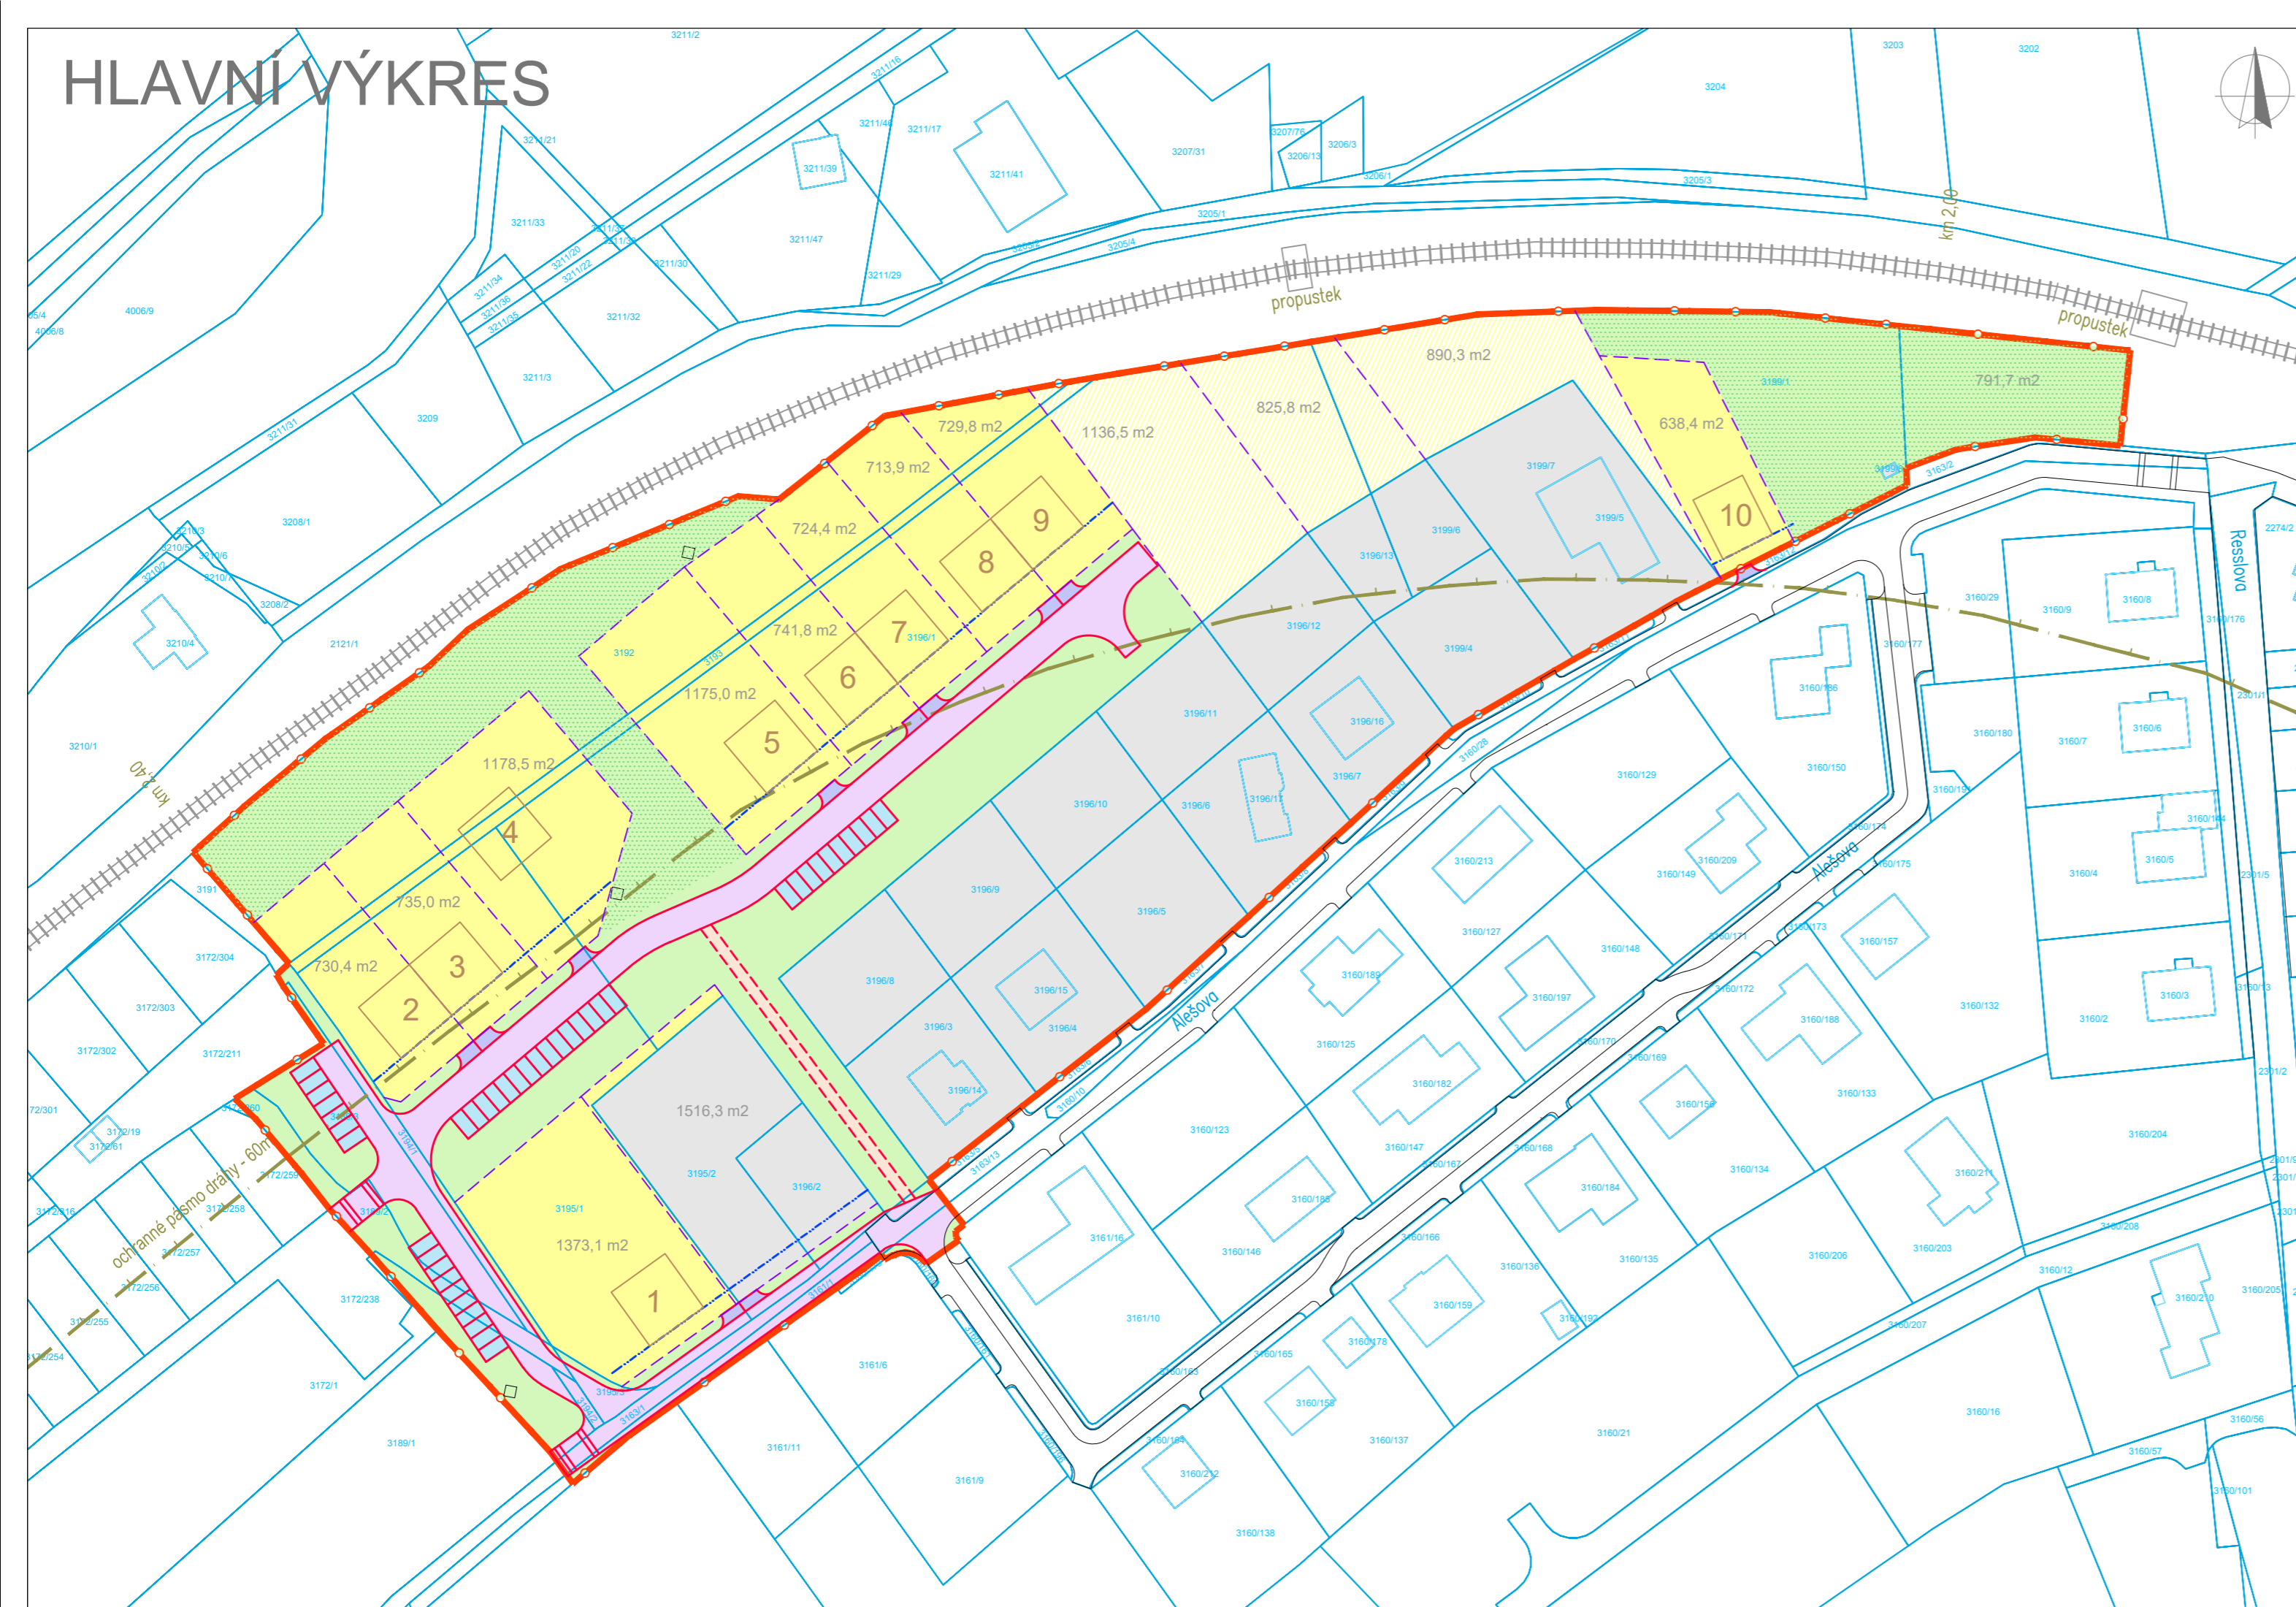

- katastrální mapa
- železniční trať
- ochranné pásmo železnice
- obvod území
- nové parcely
- zp.plochy, komunikace
- stavební čára

- plocha pro bydlení (stávající)
- plocha pro bydlení (nové)
- plocha pro bydlení - pronájem zahrady (nové)
- komunikace
- sjezdy
- parkovací plocha
- cesta pro pěší
- zeleň - veřejné prostranství
- zeleň - uliční

Investor:	Statutární město Chomutov	± 0,000 =
-----------	---------------------------	-----------

Odpovědný projektant	Vypracoval	Kontroloval

Oprávněná osoba kooperanta:	číslo zakázky:
-----------------------------	----------------

Odpovědný projektant	Vypracoval	Kontroloval
Ing.Arch.J.Pachner	Ing.Arch.J.Pachner	



stavba:	<b>Územní studie ÚS 3 Alešova - západ, Chomutov</b>
objekt:	<b>B. Návrh územní studie</b>
profese:	b. Grafická část
obsah:	<b>Hlavní výkres - varianta b</b>

formát	A4 x 3
číslo zakázky	23254
stupeň dokumentace	územní studie
datum 1.vydání	08/2023
měřítko	1:1 000
číslo výkresu:	výtisk číslo:

název dig.souboru:	datum revize:	číslo revize:
--------------------	---------------	---------------

**B.b.3.2**