


VÝKRES ŘEŠENÍ DOPRAVNÍ INFRASTRUKTURY

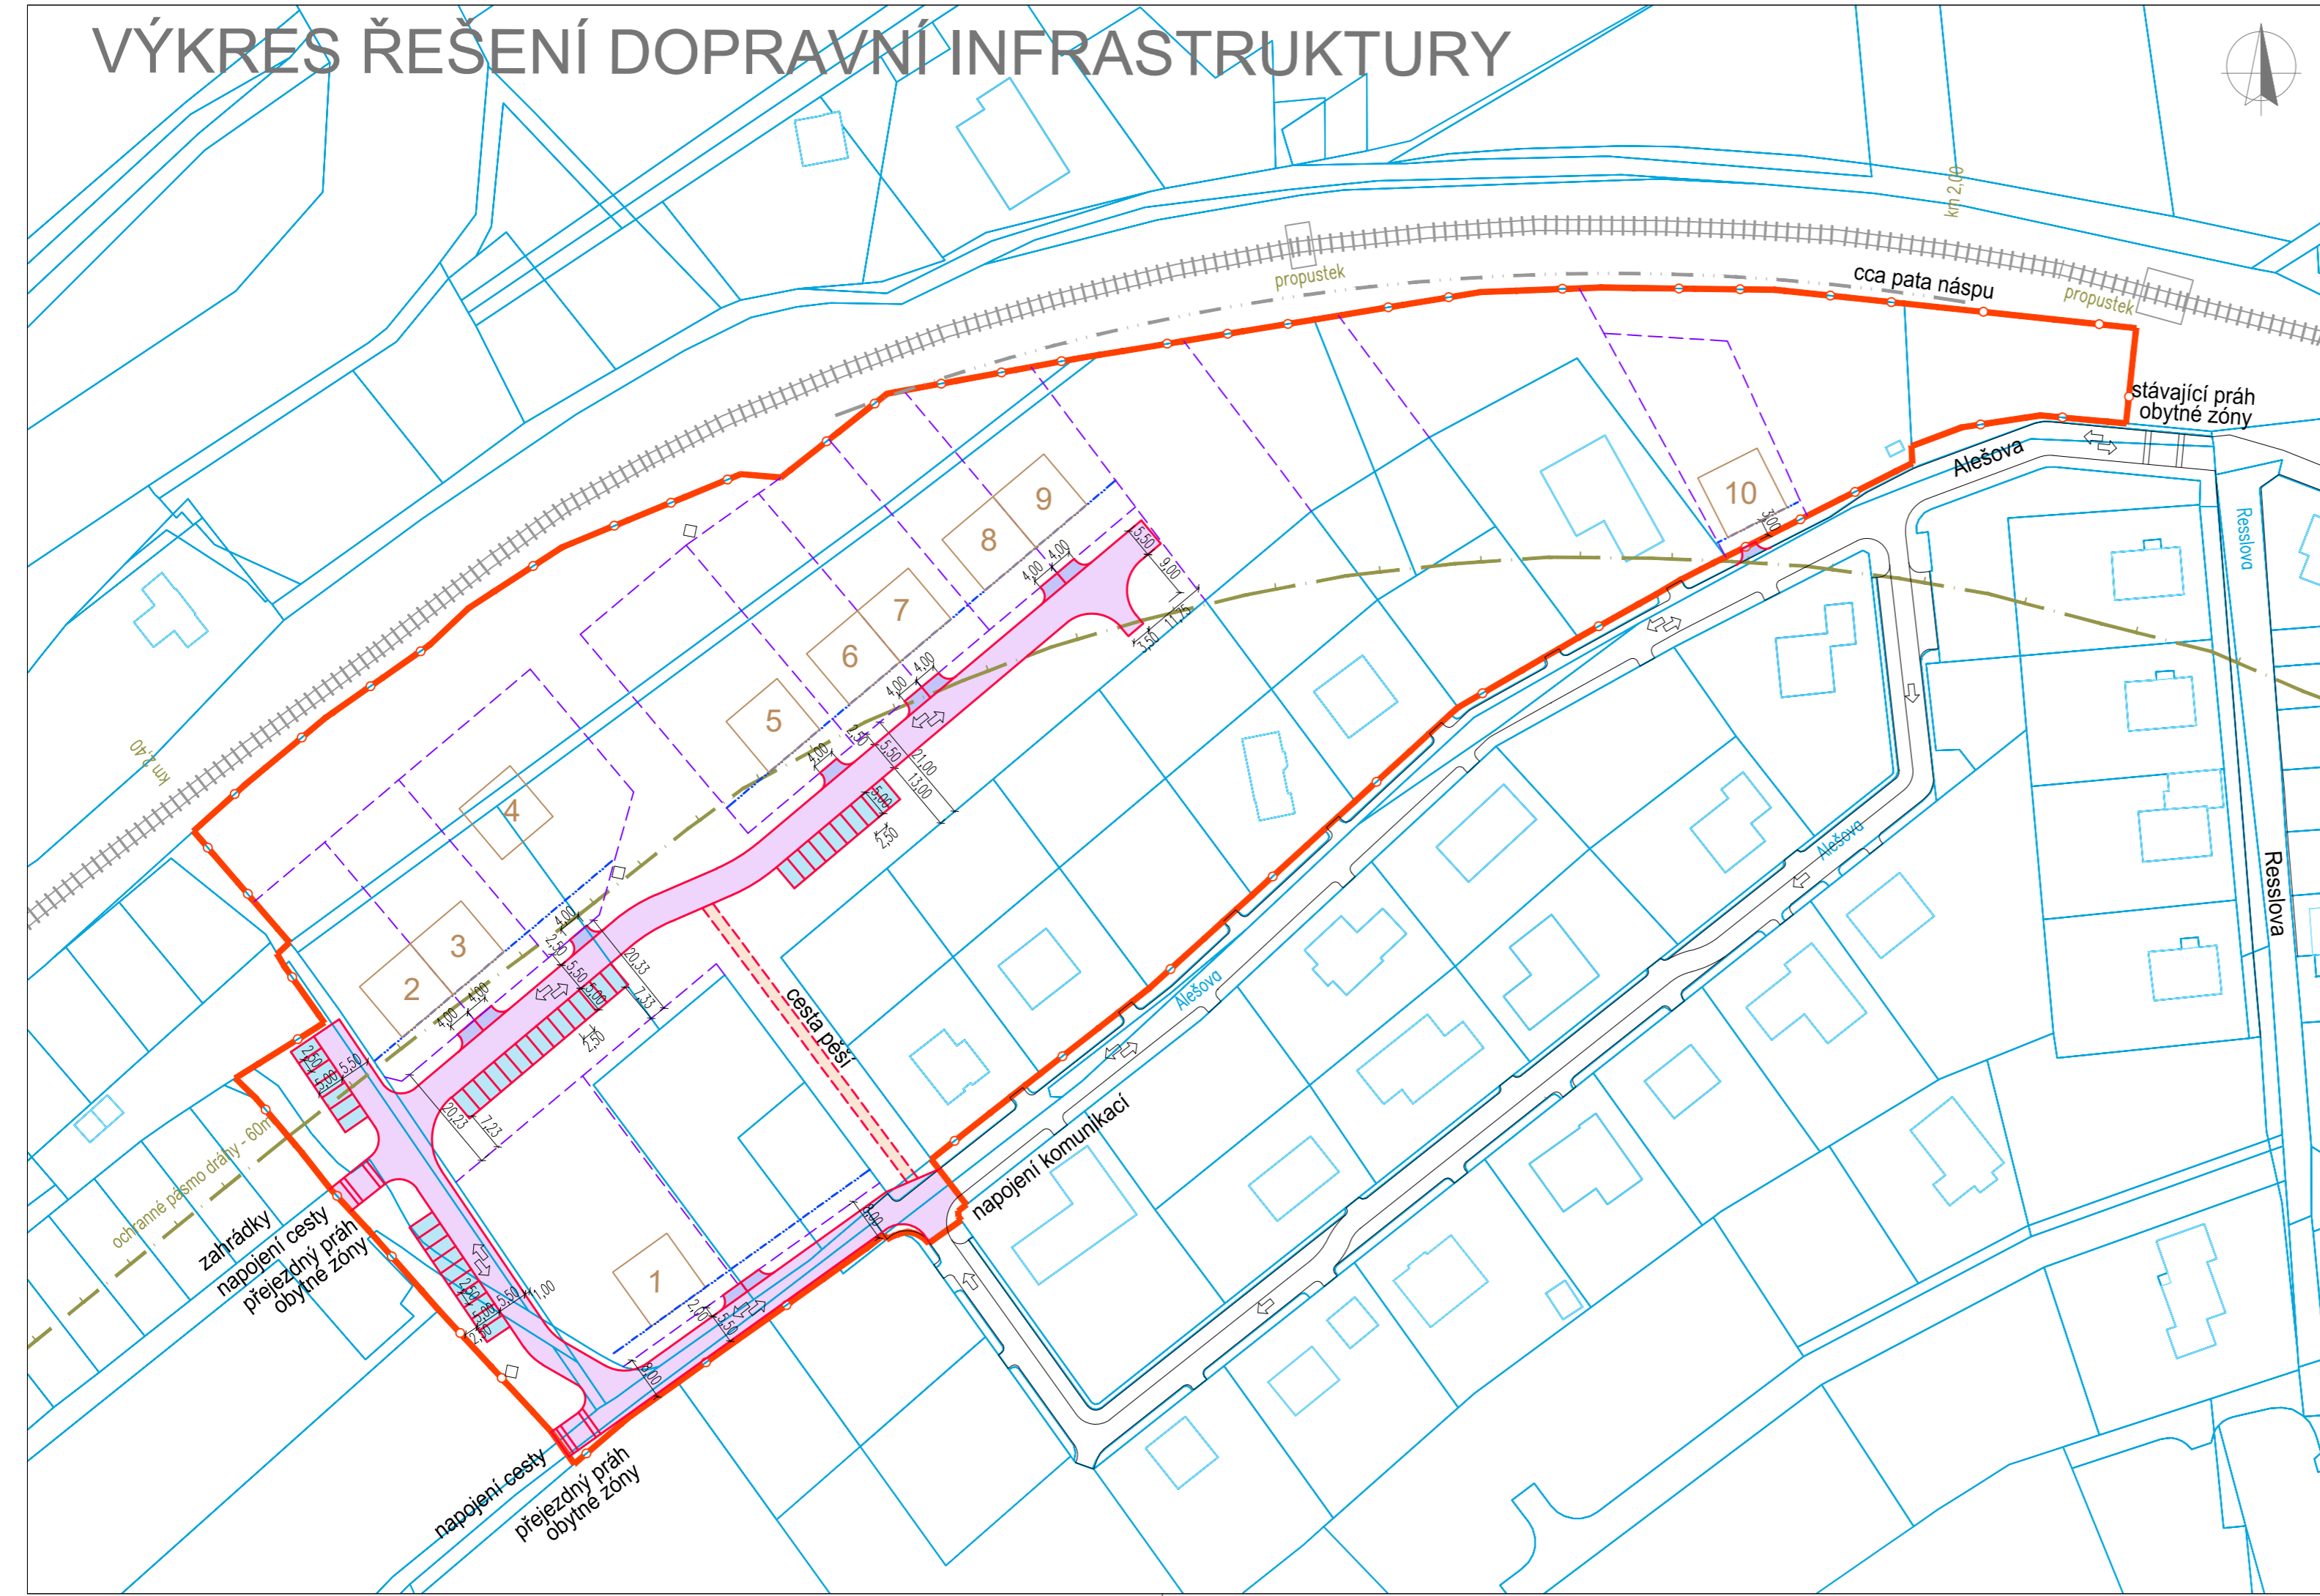

- katastrální mapa
 - železniční trať
 - ochranné pásmo železnice
 - obvod území
 - nové parcely
 - zp.plochy, komunikace
 - stavební čára
- komunikace
 - sjezdy
 - parkovací plocha
 - cesta pro pěší



Investor:	Statutární město Chomutov	± 0,000 =
-----------	---------------------------	-----------

Odpovědný projektant	Vypracoval	Kontroloval	číslo zakázky:
Oprávněná osoba kooperanta:			

Odpovědný projektant	Vypracoval	Kontroloval	
Ing.Arch.J.Pachner	Ing.Arch.J.Pachner		

stavba:	Územní studie ÚS 3 Alešova - západ, Chomutov	formát	A4 x 3
objekt:	B. Návrh územní studie	číslo zakázky	23254
profese:	b. Grafická část	stupeň dokumentace	územní studie
obsah:	Výkres řešení dopravní infrastruktury	datum 1.vydání	08/2023
název dig.souboru:	datum revize:	číslo revize:	měřítka
			1:1 000
			číslo výkresu:
			výtisk číslo:

B.b.4