
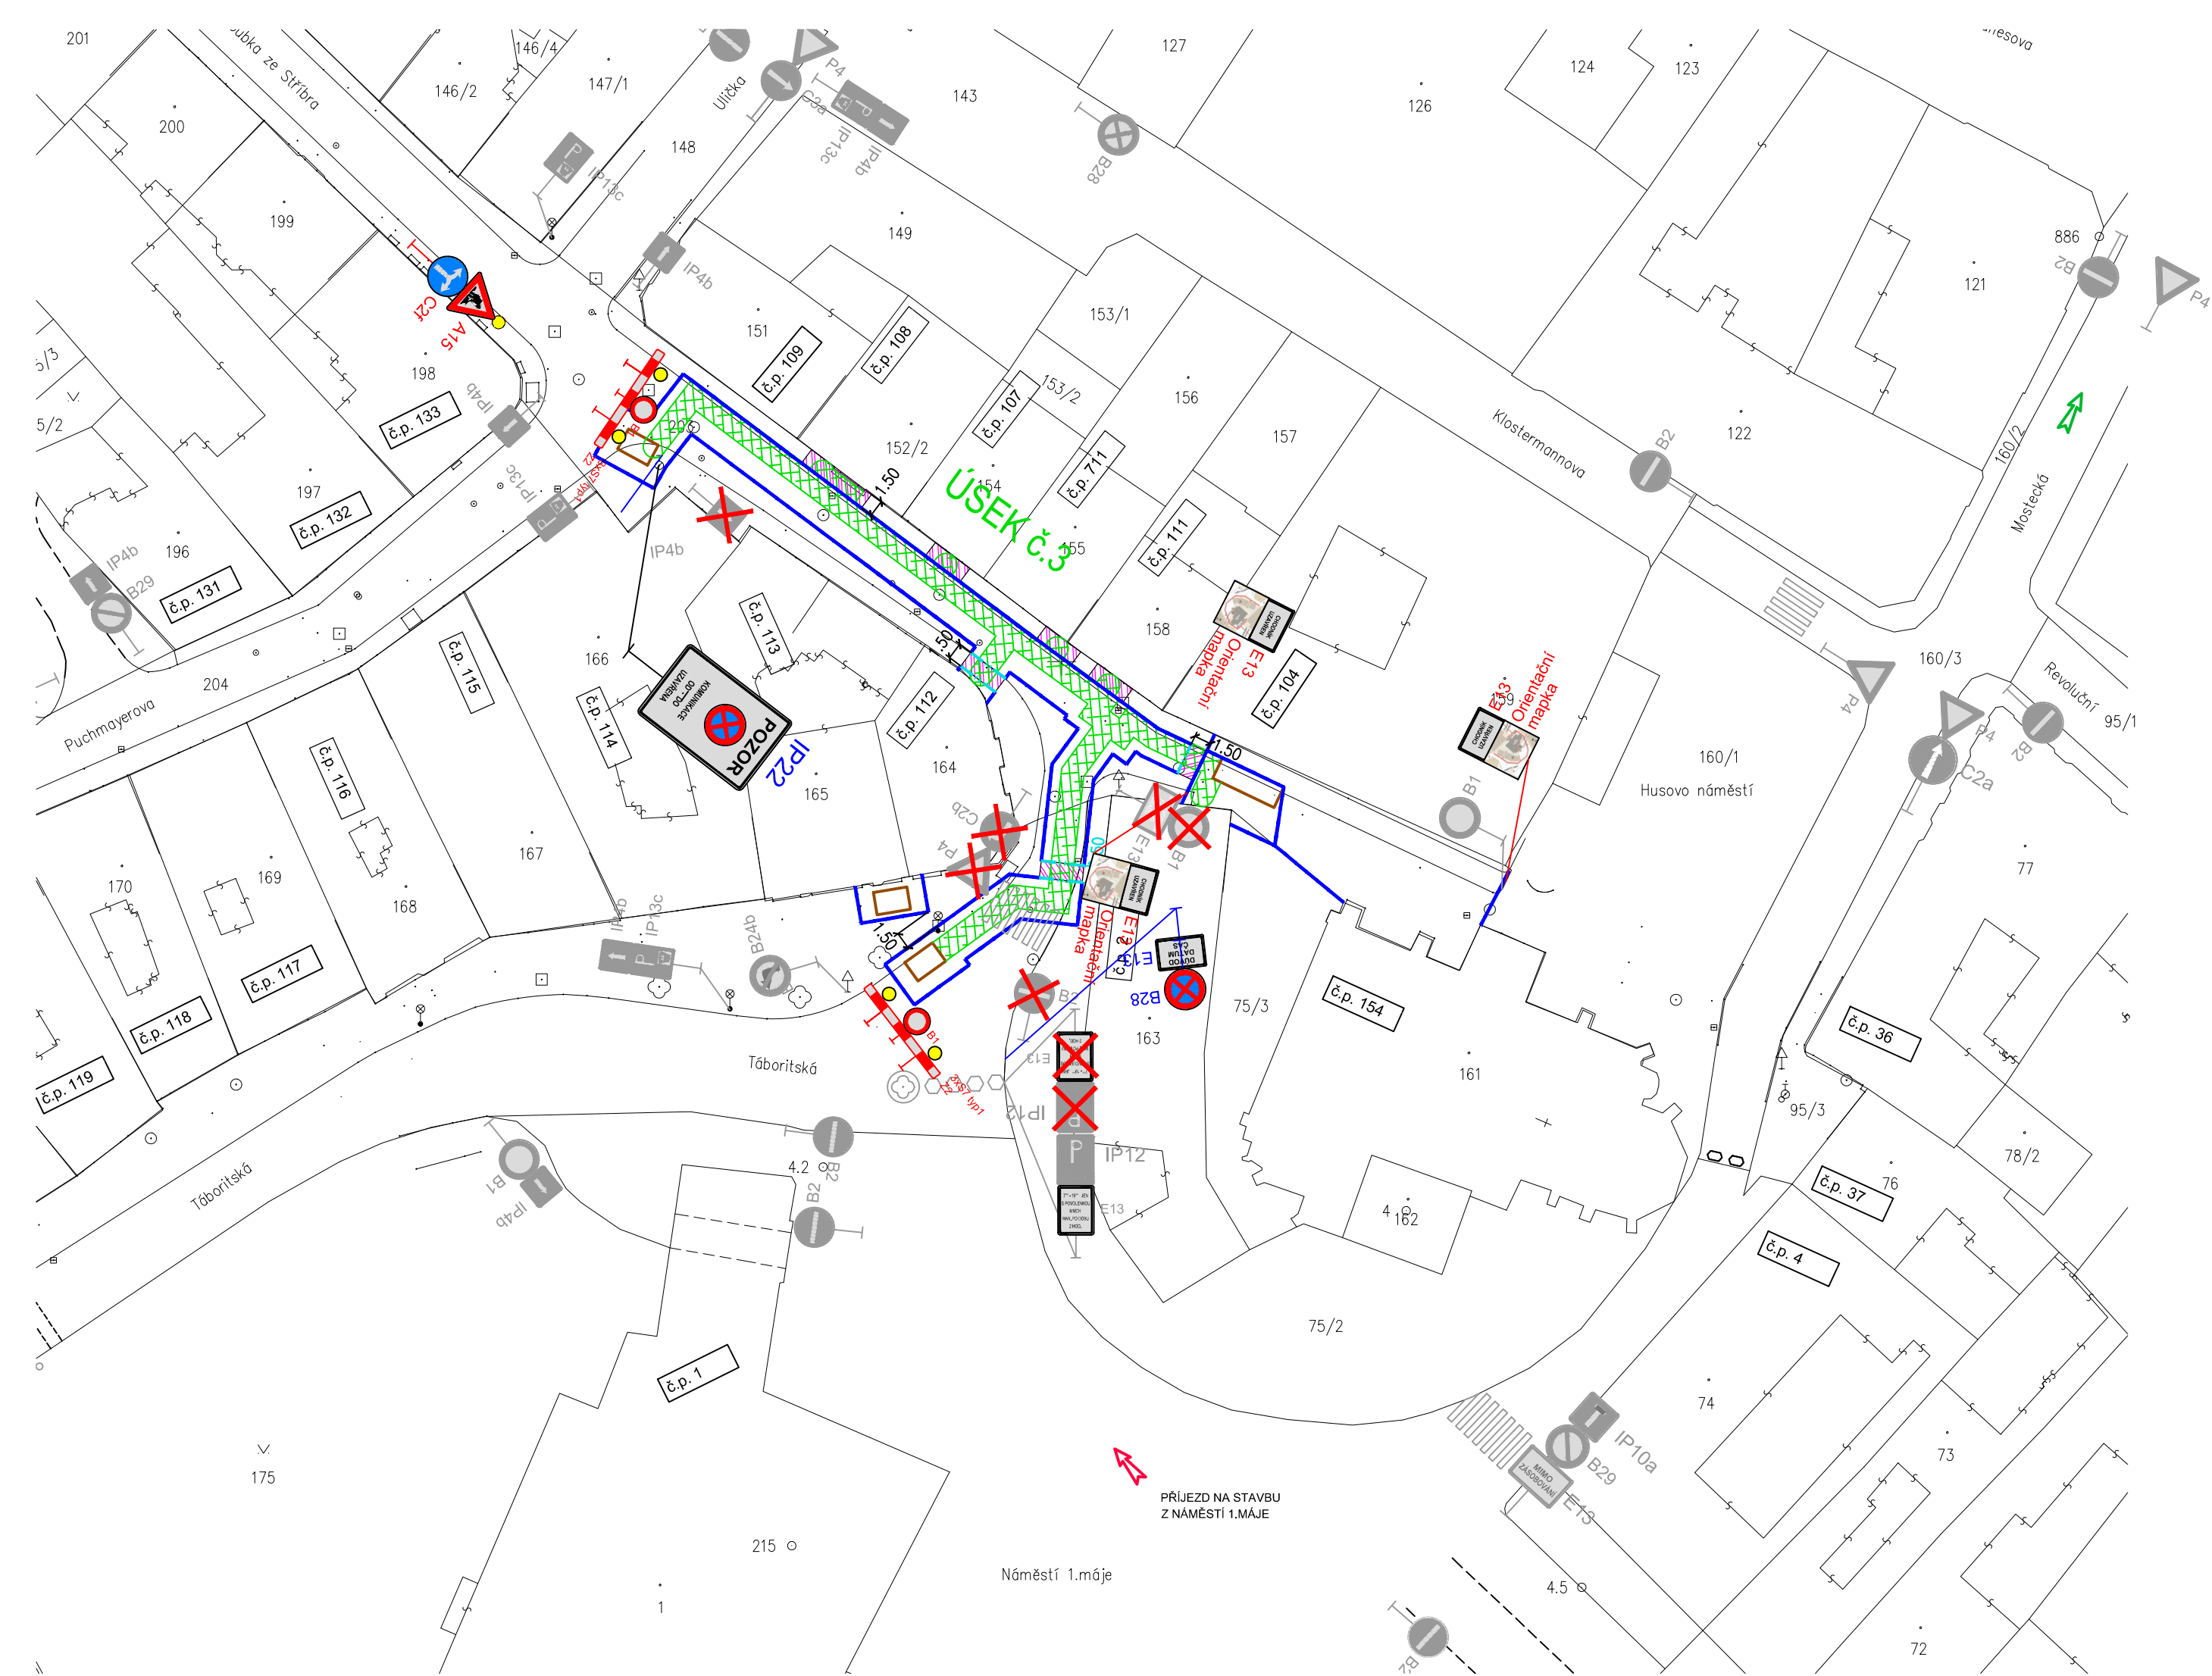
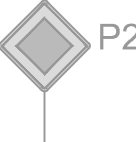


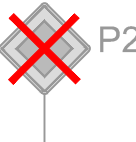


Legenda:

Úsek č.3

SDZ - stávající

SDZ - stávající
přechodně zakryté

SDZ - přechodné

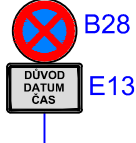SDZ - přechodné
(osazené v předstihu)


Oplocení min. 1.80m


Zábrana 2

Lávka pro pěší (š=1.50m)

Katastrální mapa

Zaměření

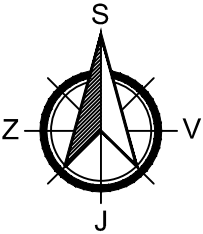

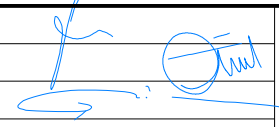ŘÍZENÍ ZAKÁZKY	ING. LADISLAV SLAVÍČEK		 ARTECH PROJEKTOVÁ PŘÍPRAVA A REALIZACE STAVEB	
ZODPOVĚDNÝ PROJEKTANT	ING. LUDVÍK ŠAVEL			
PROJEKTANT	PAVEL MUSIL			
KRAJ: ÚSTECKÝ	OBEC: CHOMUTOV			
INVESTOR: GasNet, s.r.o. Klášská 940, 401 17 Ústí nad Labem			FORMÁT: 4xA4	
ČÍSLO STAVBY : 7700103090			DATUM: 07/2022	
NÁZEV AKCE : REKO MS CHOMUTOV - TÁBORITSKÁ + 1			STUPEŇ: DPS	
Dopravně inženýrská opatření			ČÍSLO ZAKÁZKY:	
			2151	
Situace - úsek 3			MĚRÍTKO:	ČÍSLO VÝKRESU:
			1:500	P.B/6.2-3