



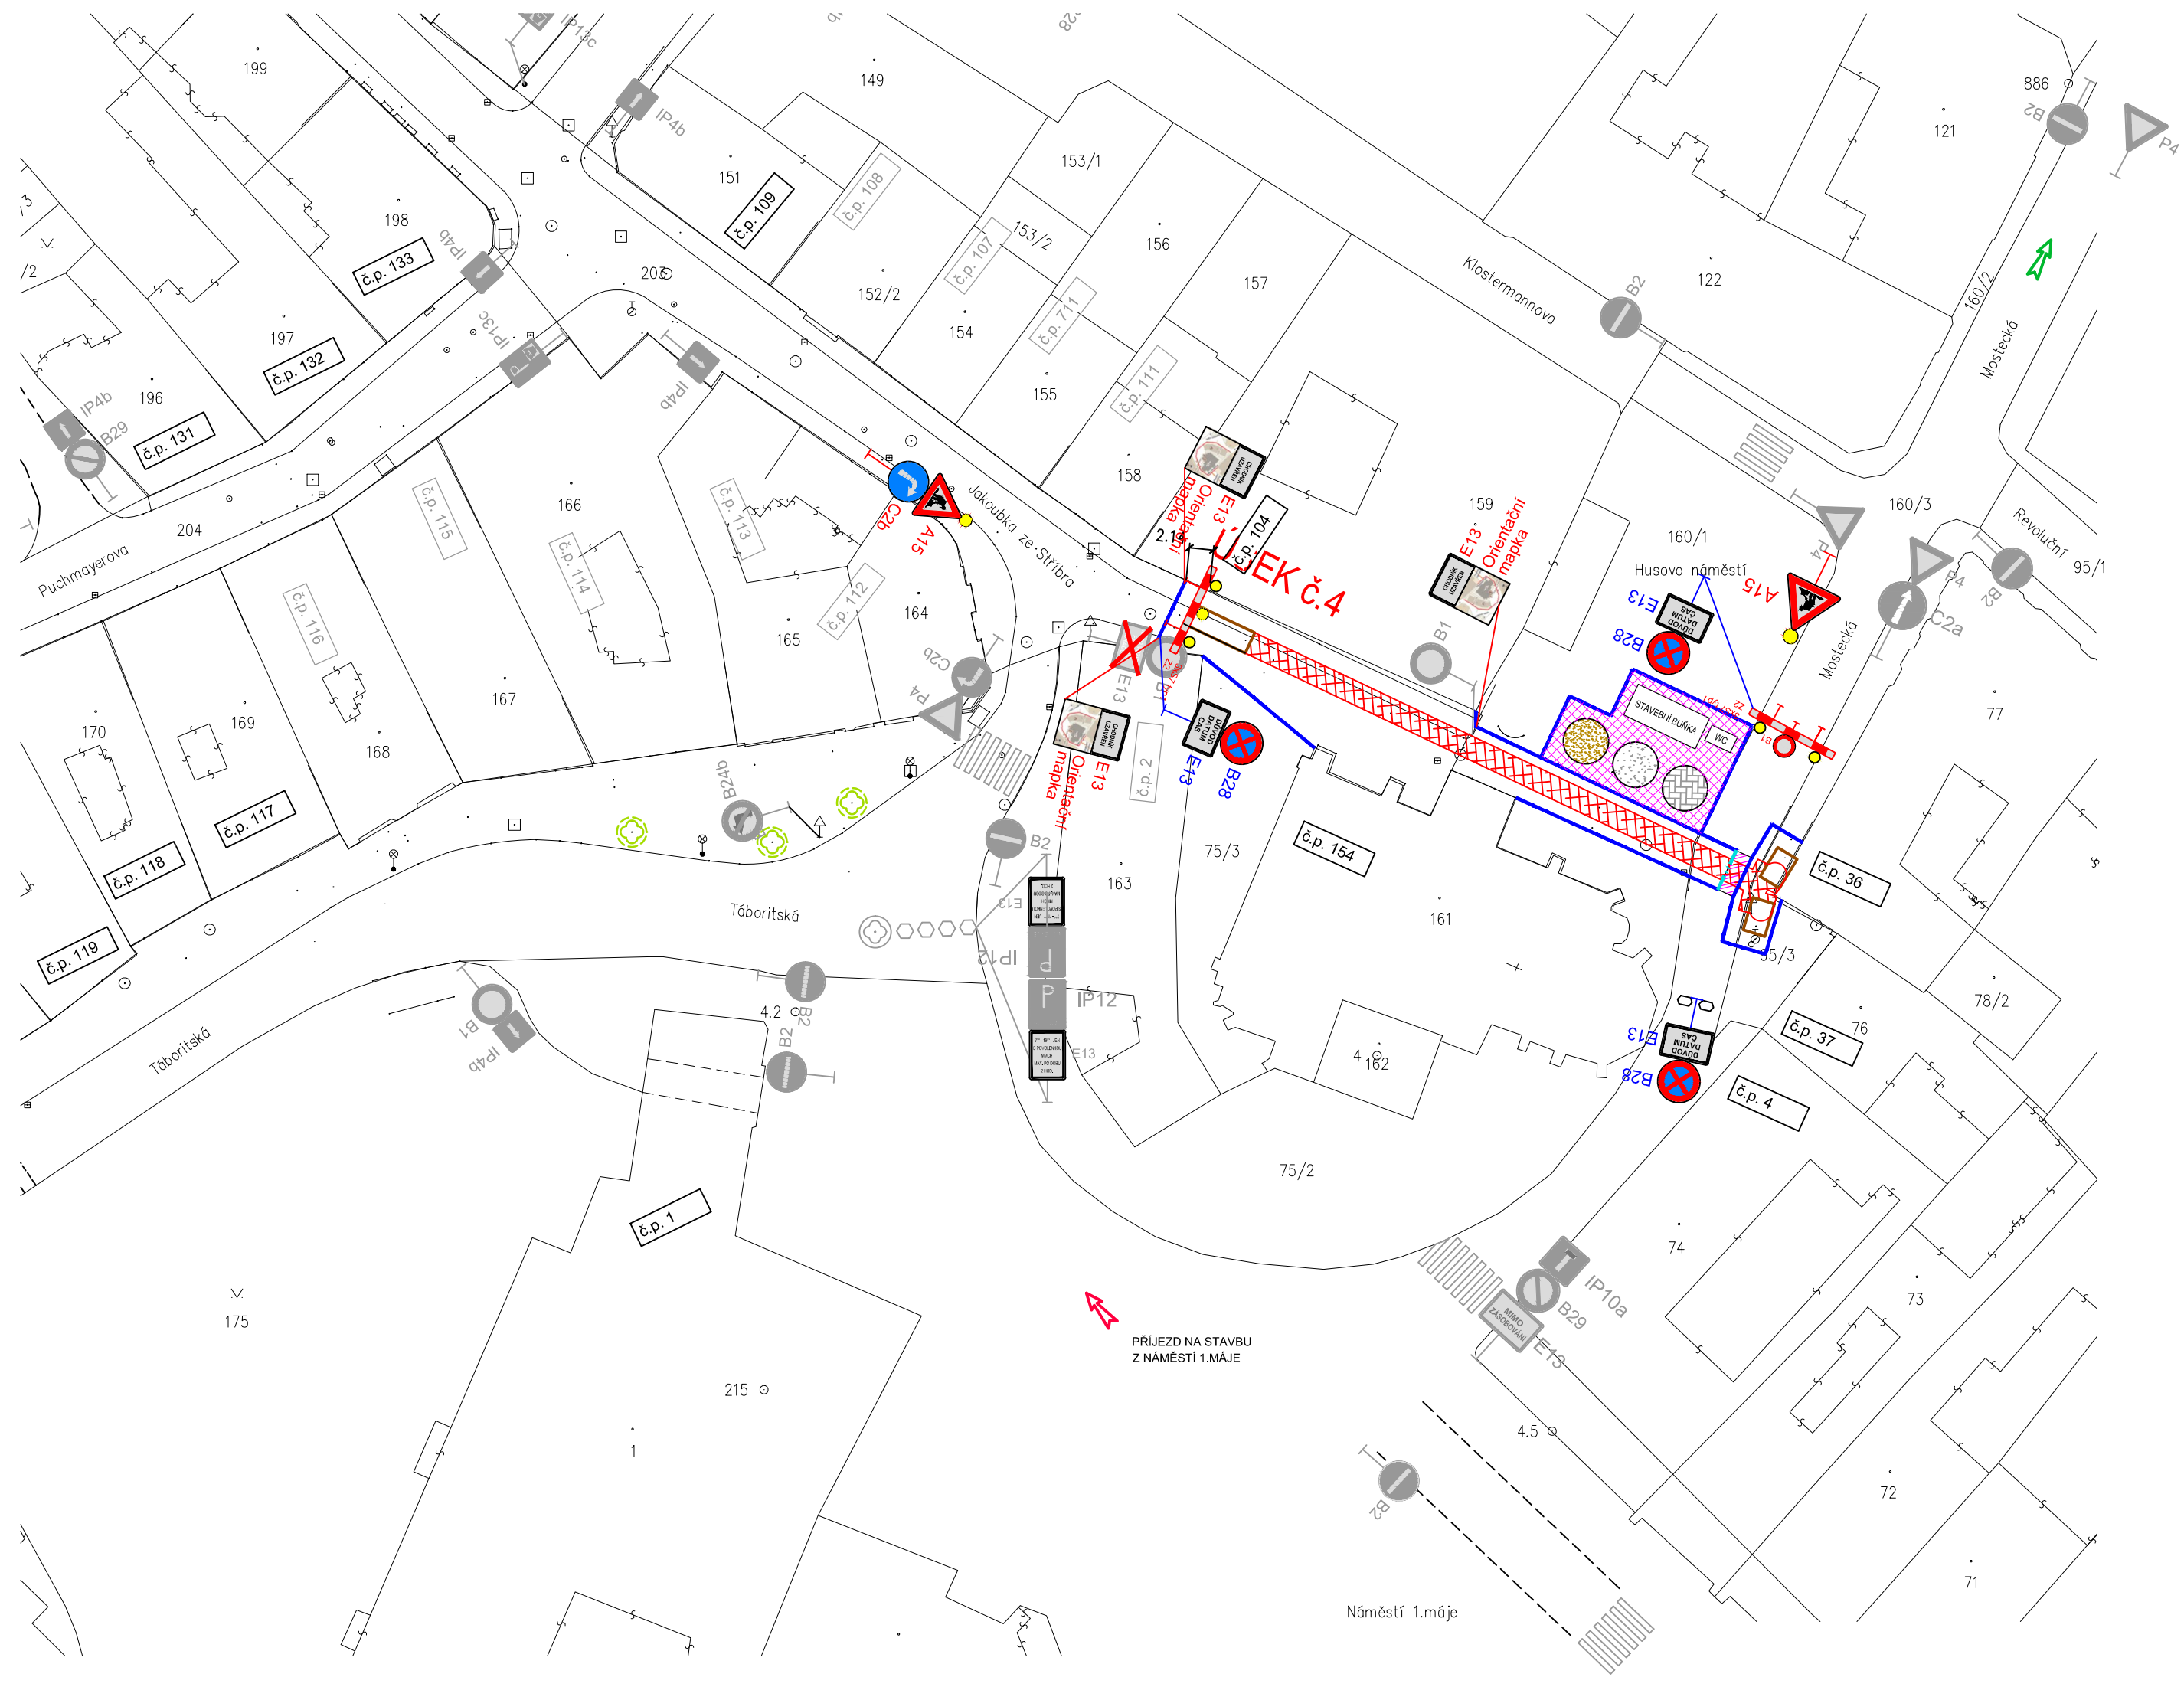

Legenda:

- Úsek č.4
- P2 SDZ - stávající
- P2 SDZ - stávající přechodně zakryté
- A15 SDZ - přechodné
- B28 SDZ - přechodné (osazené v předstihu)
E13
- Oplocení min. 1.80m
- Zábrana 2
- Lávka pro pěší (š=1.50m)
- Katastrální mapa
- Zaměření

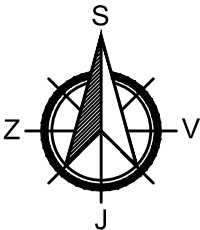

ŘÍZENÍ ZAKÁZKY	ING. LADISLAV SLAVÍČEK			
ZODPOVĚDNÝ PROJEKTANT	ING. LUDVÍK ŠAVEL			
PROJEKTANT	PAVEL MUSIL			
KRAJ: ÚSTECKÝ	OBEC: CHOMUTOV			
INVESTOR: GasNet, s.r.o. Klášská 940, 401 17 Ústí nad Labem				
ČÍSLO STAVBY: 7700103090			FORMÁT: 4x4	
NÁZEV AKCE : REKO MS CHOMUTOV - TÁBORITSKÁ + 1			DATUM: 07/2022	
Dopravně inženýrská opatření			STUPEŇ: DPS	
			ČÍSLO ZAKÁZKY: 2151	
Situace - úsek 4			MĚŘITKO: 1:500	ČÍSLO VÝKRESU: P.B/6.2-4