

# ÚZEMNÍ PLÁN NEZABYLICE


Úplné znění po změně č. 4

## Legenda

stávající	návrh	
		hranice řešeného území
		hranice zastavěného území
		zastavitelné plochy
		plochy plošné asanace
		plochy pozemků určených k plnění funkce lesa
		plochy vysoké zeleně
		plochy nízké zeleně
		plochy ostatní zeleně
		vodní toky a vodní plochy

## Energie

stávající	návrh	
		vrchní vedení VVN elektro
		vrchní vedení VN elektro
		vedení VN elektro
		OP VN elektro
		trafostanice
		radioreléové trasy
		ochranné pásmo produktovodu
		VTL plynovod
		ochranné pásmo VTL plynovodu
		bezpečnostní pásmo plynovodu
		STL plynovod
		K-TI koridor pro umístění stavby technické infrastruktury
		regulační/měřicí stanice VTL

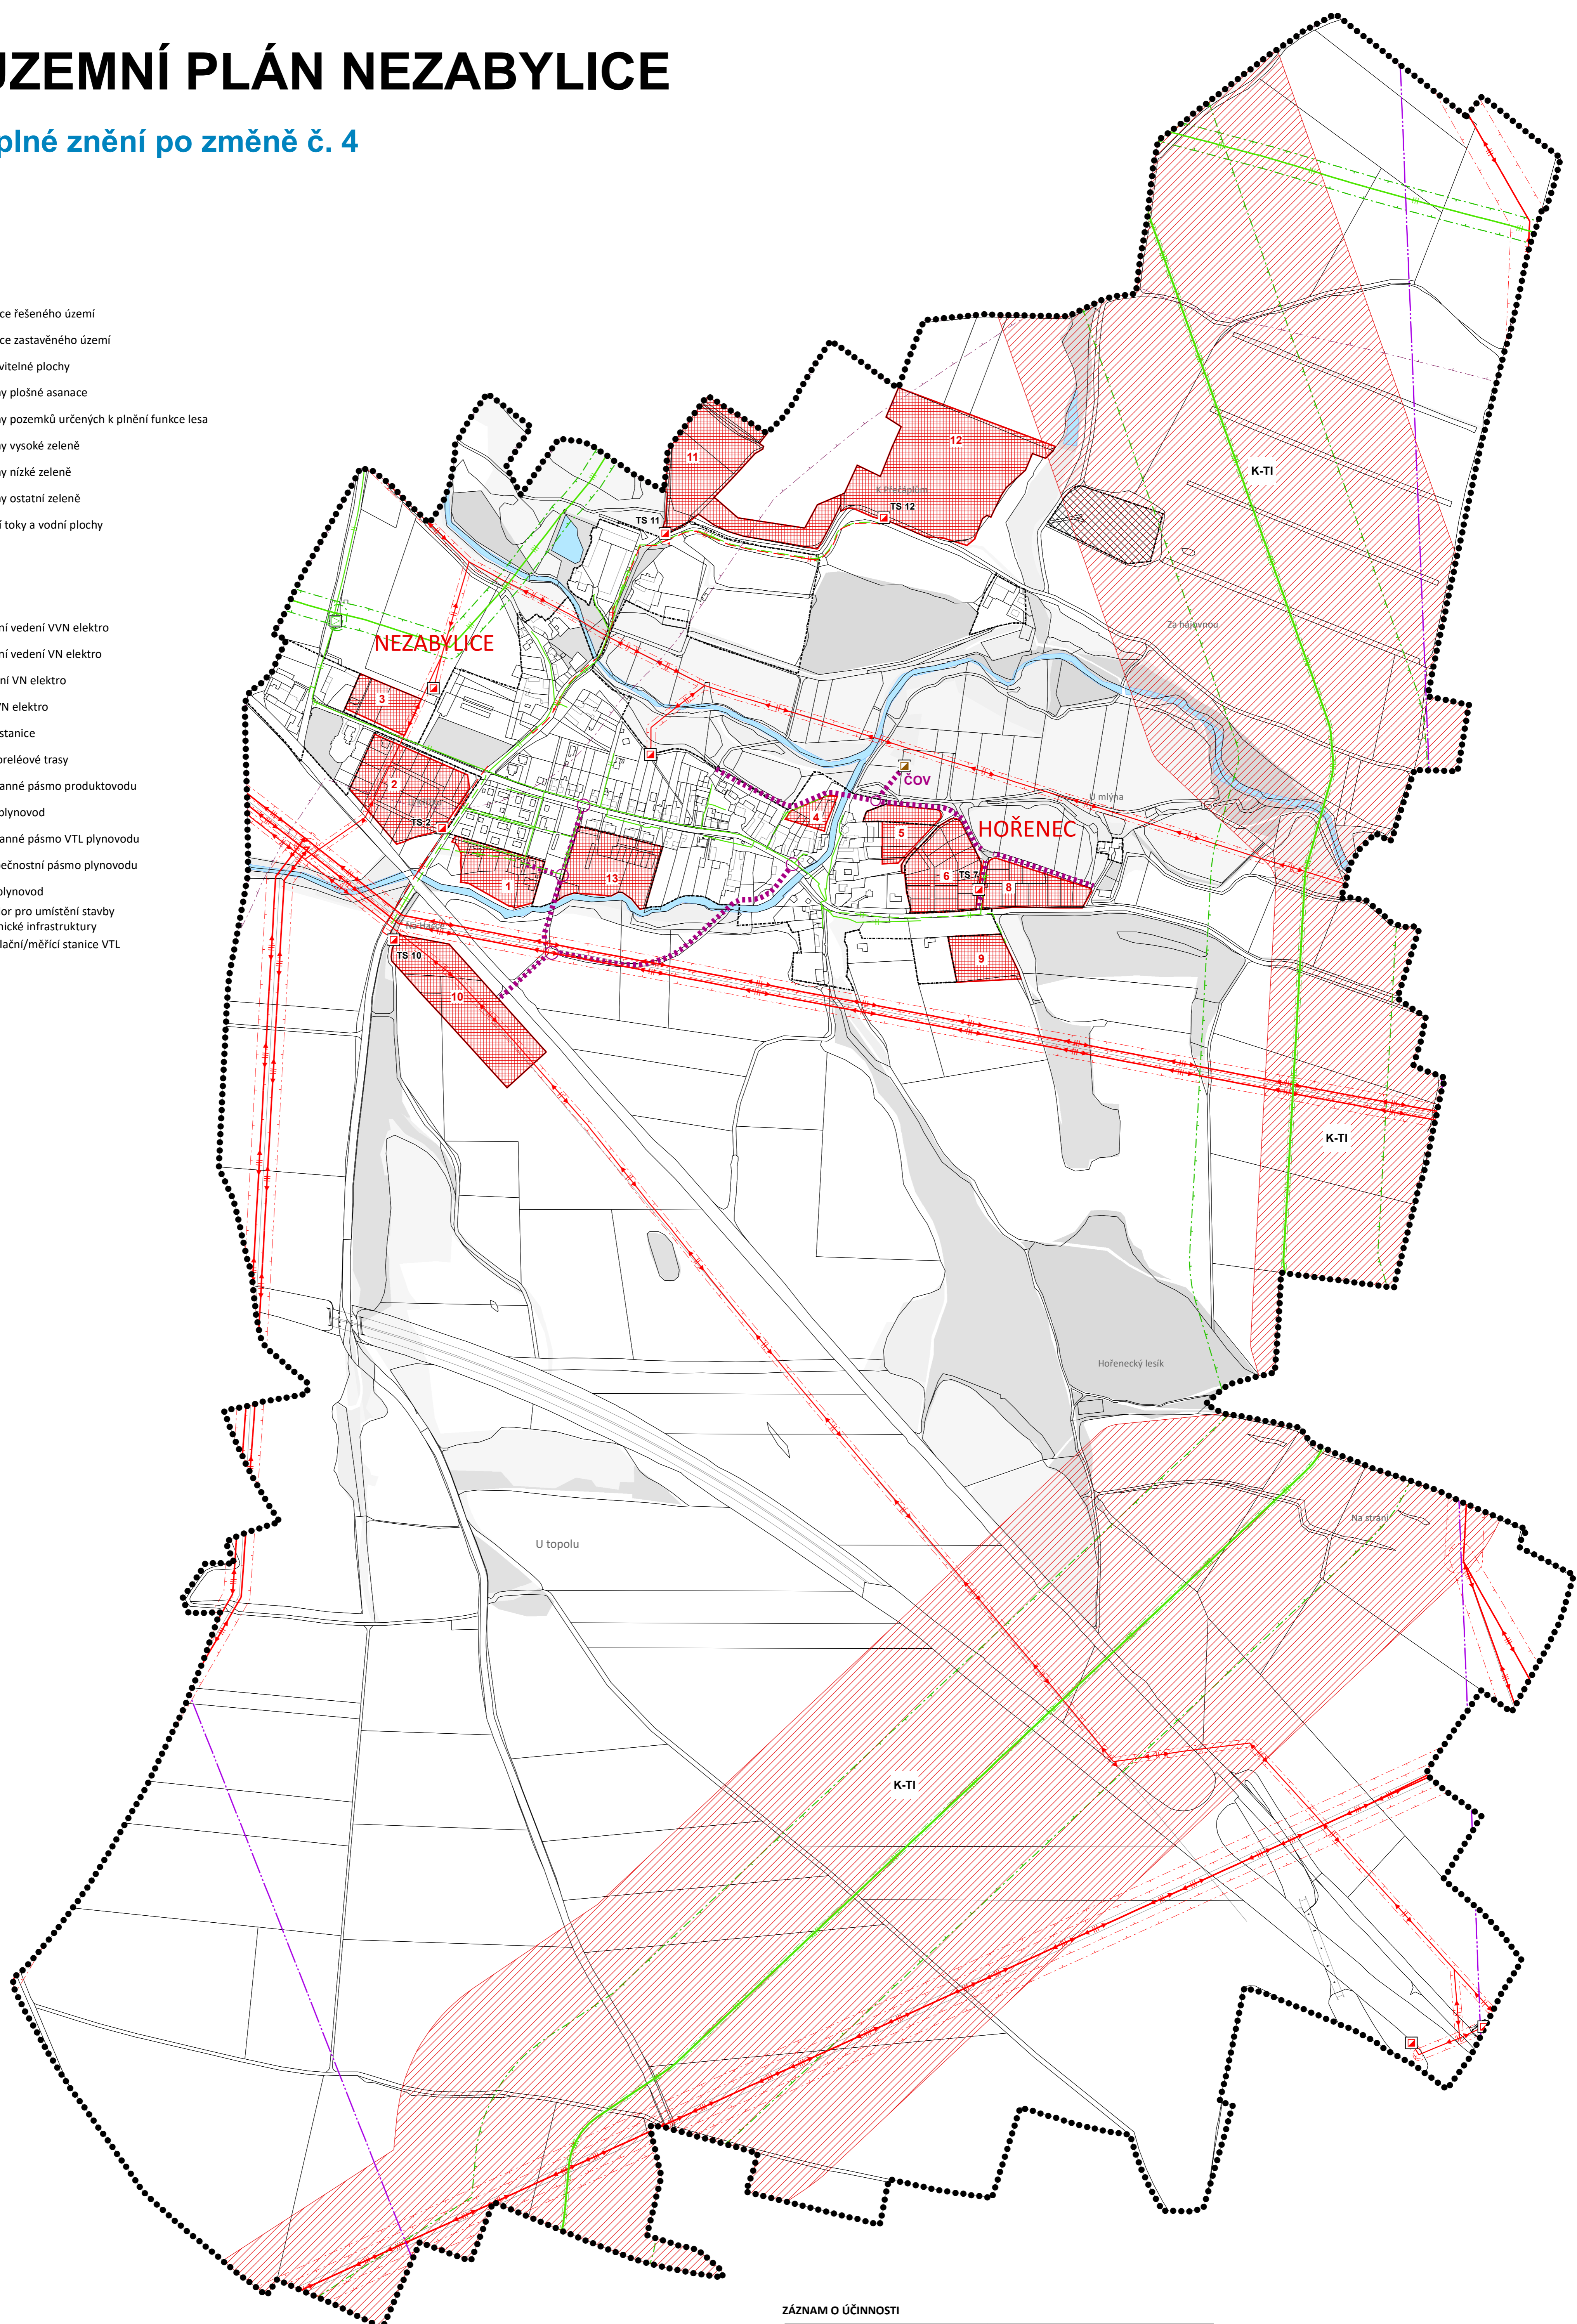

### ZÁZNAM O ÚČINNOSTI

Označení správního orgánu, který vydal poslední změnu Územního plánu Nezabylice:	Zastupitelstvo obce Nezabylice
Pořadové číslo poslední změny Územního plánu Nezabylice:	4.
Datum nabytí účinnosti poslední změny Územního plánu Nezabylice:	
Jméno a příjmení, funkce oprávněné úřední osoby pořizovatele:	David Guske, referent Odboru rozvoje a investic Magistrátu města Chomutova
Podpis a otisk úředního razítka:	

### Územní plán Nezabylice

Úplné znění po změně č. 4

výkres: **Koncepce energetického řešení**

datum: červen 2023

výkres č.: 1.b3

měřítko: 1:5 000