


PŘECHODNÉ DZ
- III. ETAPA
ul. Školní - křižovatka Vršovců/Meisnerova

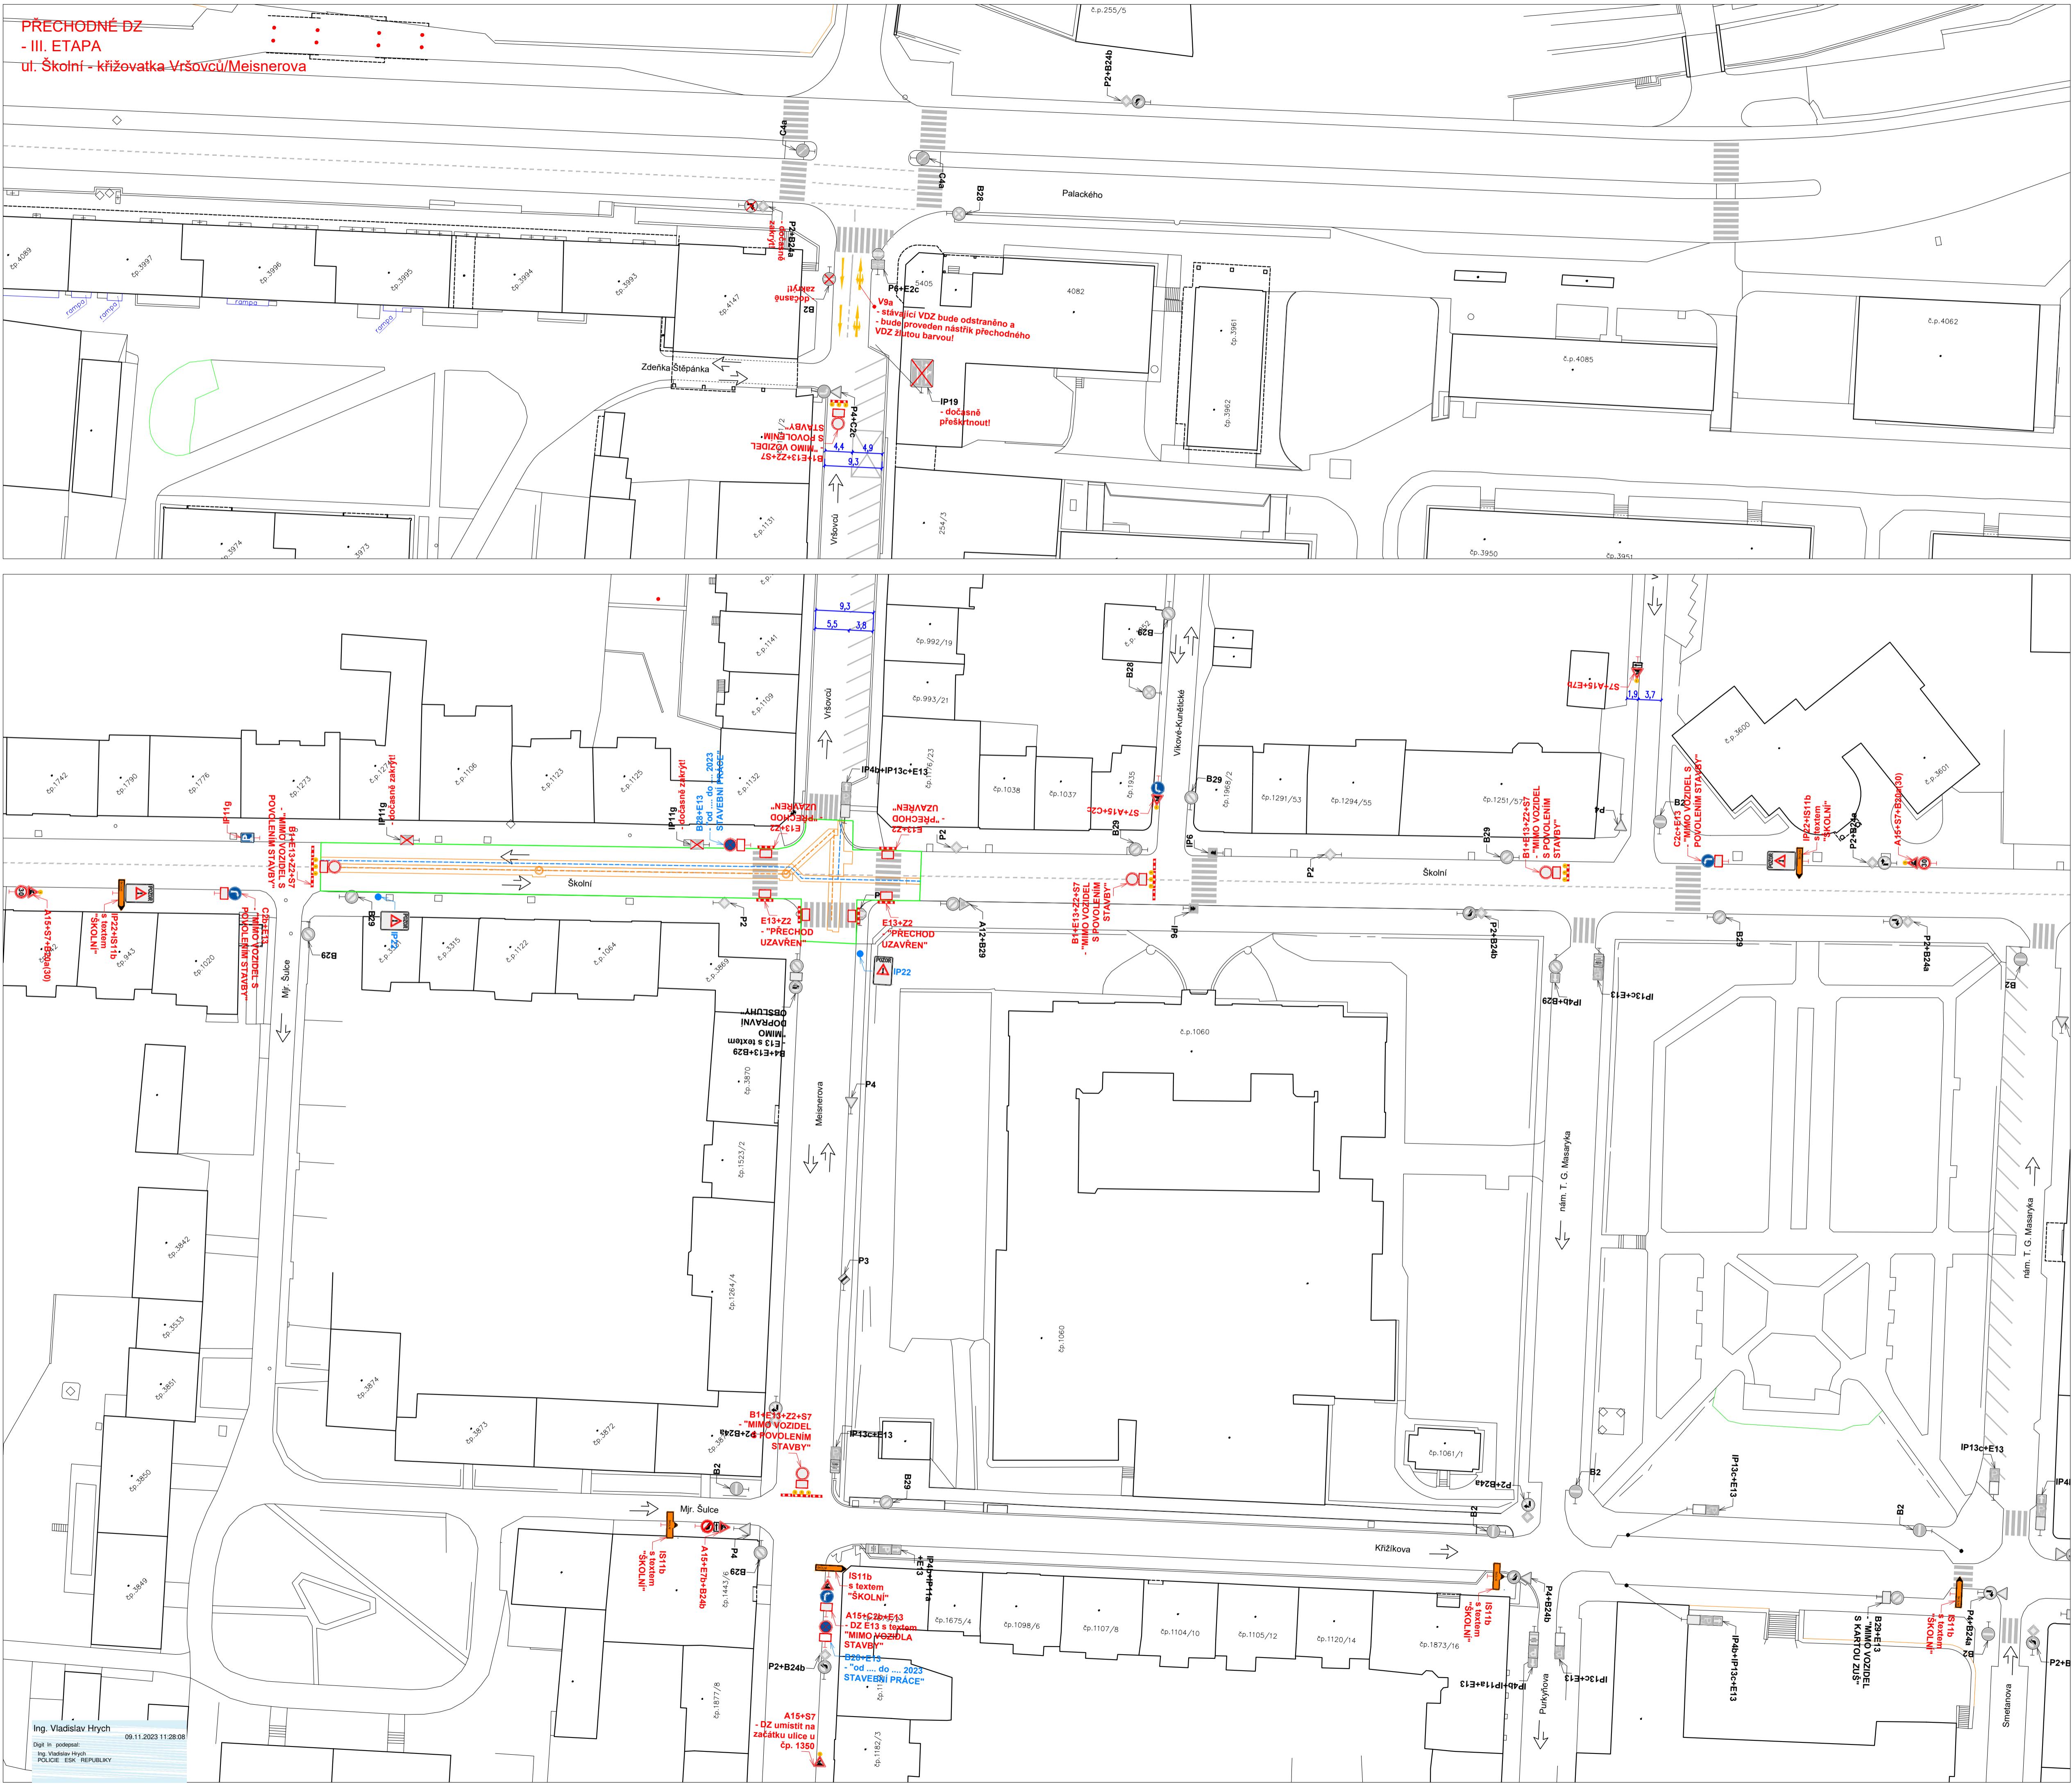

- V místě ● bude osazeno dopravní značení IP 22 s textem "OD ... 2023 DO ... 2023 REKONSTRUKCE KANALIZACE A VODOVODU ULICE ŠKOLNÍ UZAVŘENA"
 + bude na DZ doplněna mapa s vyznačenou uzavírkou
 - DZ IP 22 bude osazeno v min. týdenním předstihu
 - Veškeré DZ bude umístěno na chodníku tak, aby nebránilo volnému průchodu, neomezovalo rozhled v křižovatkách, nebránilo volnému přístupu do domů a nezakrývalo DZ!

- Legenda obrysy, hranice:**
- Stávající polohopis
 - Kanalizační stoka vč. přípojek
 - Vodovodní potrubí vč. přípojek
 - Stávající dopravní značení
 - Přechodné dopravní značení
 - Přechodné dopravní značení osazené v min. týdenním předstihu
 - Oplocení
 - Vstupy do budov
 - Přejezdový plech pro vozidla min. šíře 3,0m
 - Označená a poučená osoba pro regulaci a řízení provozu
 - Trasa pro chodce
 - Stávající směry provozu vozidel

Poznámky:

- Jakékoli nesrovnalosti konzultovat s projektantem!!!
- Veškerá pracovní místa na komunikaci budou označena dle TP 66, případně TP 65 a TP 133!!!
- Prostor zvláštního užívání bude zhotovitelem oplocení!
- Signální plán semaforů bude v průběhu stavby v případě potřeby upraven!

- Po zápsu výkopu a jeho ztuhnutí, budou komunikace udržovány, do doby provedení finální úpravy povrchu, v provizorním a provozuschopném stavu.

- Veškeré dopravní značení bude pravidelně kontrolováno!!!
 - DZ bude udržováno v čistém (čitelném) stavu a bude kontrolováno správné umístění a nasměrování DZ!!!
 - DZ bude umístěno tak, aby nebránilo volnému průchodu, neomezovalo rozhled v křižovatkách, nebránilo volnému přístupu do domů a nezakrývalo DZ!
 - Uživatelům sousedních nemovitostí bude umožněn přístup k nemovitostem. Žadatel zajistí dostatečným a prokazatelným způsobem informovanost všech občanů dotčených zvláštním užíváním, rovněž bude dohodnut režim přístupu k jednotlivým nemovitostem v úseku stavby.
 - Ve dnech svozu komunálního odpadu žadatel umožní odvoz komunálního odpadu nebo zajistí umístění odpadních nádob na místo jejich svozu po dohodě se svozovou firmou.
 - Stavební práce v chodníku budou prováděny tak, aby byl vždy jeden chodník průchozí bez omezení!!!
 - Po celou dobu stavebních prací bude vždy zajištěn rozhled na chodce na přechodech!!!

Ing. Vladislav Hrych
 Digit. in: posel: 09.11.2023 11:28:08
 Ing. Vladislav Hrych
 POLICE ČR, REPUBLIKY

Název akce:
 Chomutov, Školní - rekonstrukce kanalizace a vodovodu
 Zhotovitel:
 Lama Construction s.r.o.
 Výkres:
 Přechodné DZ - III. etapa
 Měřítko:
 1:500
 Č. výkresu:
 06
 Datum:
 10/2023

