


ÚZEMNÍ PLÁN KALEK

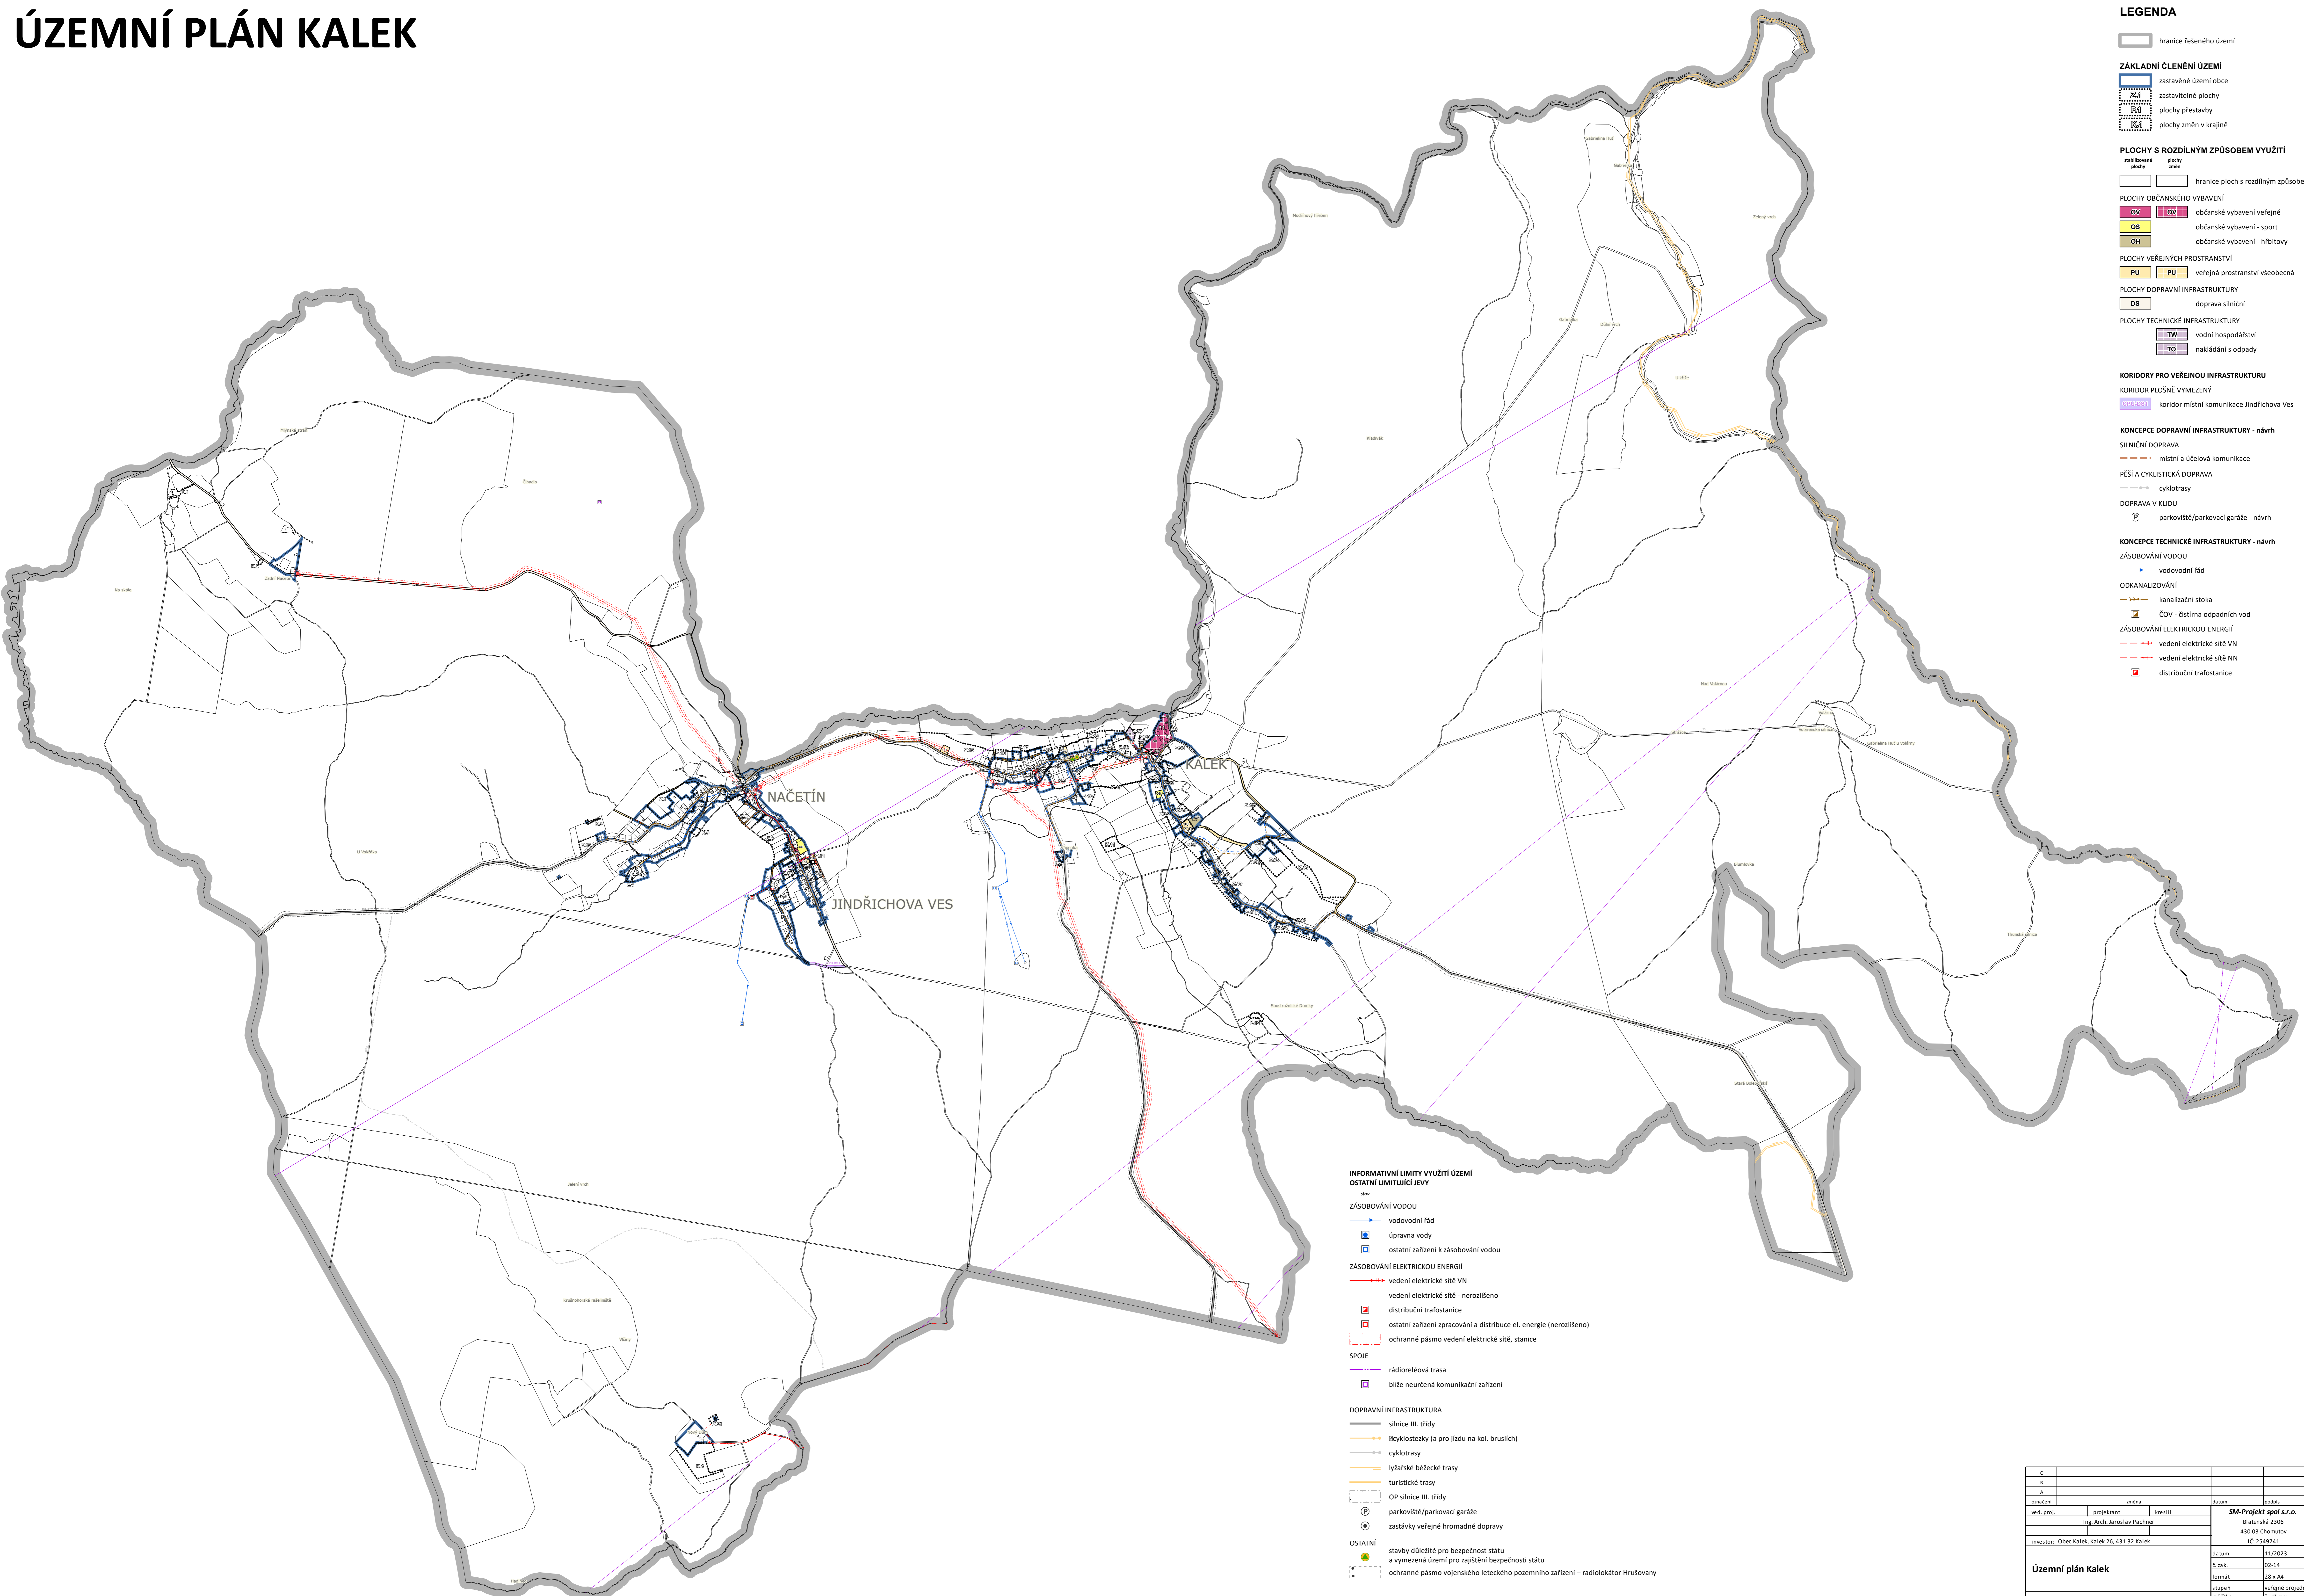

LEGENDA

- hranice řešeného území
- ZÁKLADNÍ ČLENĚNÍ ÚZEMÍ**
- zastavěné území obce
- zastavitelné plochy
- plochy přestavby
- plochy změn v krajině
- PLOCHY S ROZDILNÝM ZPŮSOBEM VYUŽITÍ**
- hranice ploch s rozdílným způsobem využití
- PLOCHY OBČANSKÉHO VYBAVENÍ**
- občanské vybavení veřejné
- občanské vybavení - sport
- občanské vybavení - hřbitovy
- PLOCHY VEŘEJNÝCH PROSTRÁVSTVÍ**
- veřejná prostranství všeobecná
- PLOCHY DOPRAVNÍ INFRASTRUKTURY**
- doprava silniční
- PLOCHY TECHNICKÉ INFRASTRUKTURY**
- vodní hospodářství
- nakládání s odpady
- KORIDORY PRO VEŘEJNOU INFRASTRUKTURU**
- KORIDOR PLOŠNĚ VYMEZENÝ
- koridor místní komunikace Jindřichova Ves
- KONCEPCE DOPRAVNÍ INFRASTRUKTURY - návrh**
- SILNIČNÍ DOPRAVA
- místní a účelová komunikace
- PĚŠÍ A CYKLISTICKÁ DOPRAVA
- cyklotrasy
- DOPRAVA V KLIDU
- parkoviště/parkovací garáže - návrh
- KONCEPCE TECHNICKÉ INFRASTRUKTURY - návrh**
- ZÁSOBOVÁNÍ VODOU
- vodovodní řád
- ODKANALIZOVÁNÍ
- kanalizační stoka
- ČOV - čistírna odpadních vod
- ZÁSOBOVÁNÍ ELEKTRICKOU ENERGIÍ
- vedení elektrické sítě VN
- vedení elektrické sítě NN
- distribuční trafostanice

- INFORMATIVNÍ LIMITY VYUŽITÍ ÚZEMÍ**
OSTATNÍ LIMITUJÍCÍ JEVI
- ZÁSOBOVÁNÍ VODOU**
 - vodovodní řád
 - úprava vody
 - ostatní zařízení k zásobování vodou
 - ZÁSOBOVÁNÍ ELEKTRICKOU ENERGIÍ**
 - vedení elektrické sítě VN
 - vedení elektrické sítě - nerozlišeno
 - distribuční trafostanice
 - ostatní zařízení zpracování a distribuce el. energie (nerozlišeno)
 - ochranné pásmo vedení elektrické sítě, stanice
 - SPOJE**
 - rádioreléová trasa
 - bližší neurčená komunikační zařízení
 - DOPRAVNÍ INFRASTRUKTURA**
 - silnice III. třídy
 - řyklostezky (a pro jízdu na kol. bruslích)
 - cyklotrasy
 - lyžařské běžecké trasy
 - turistické trasy
 - OP silnice III. třídy
 - parkoviště/parkovací garáže
 - zastávky veřejné hromadné dopravy
 - OSTATNÍ**
 - stavby důležité pro bezpečnost státu a vymezená území pro zajištění bezpečnosti státu
 - ochranné pásmo vojenského leteckého pozemního zařízení – radiolokátor Hrušovany

C				
A				
B				
	zpracovatel	zpracovatel	datum	listopad
ved. proj.	projektant	mesic		
	Ing. Arch. Jaroslav Pachner			
investor:	Obec Kálek, Kálek 26, 431 32 Kálek			
		datum	12/2023	
		č. tab.	02-14	
		formát	28 x A4	
		stupeň	veřejně projednáno	
název	Koncepce veřejné infrastruktury	mřížka:	č. výkresu:	NS
výkres:	1 : 10 000			