



ÚZEMNÍ PLÁN KALEK


KALEK, NAČETÍN, JINDŘICHOVA VES

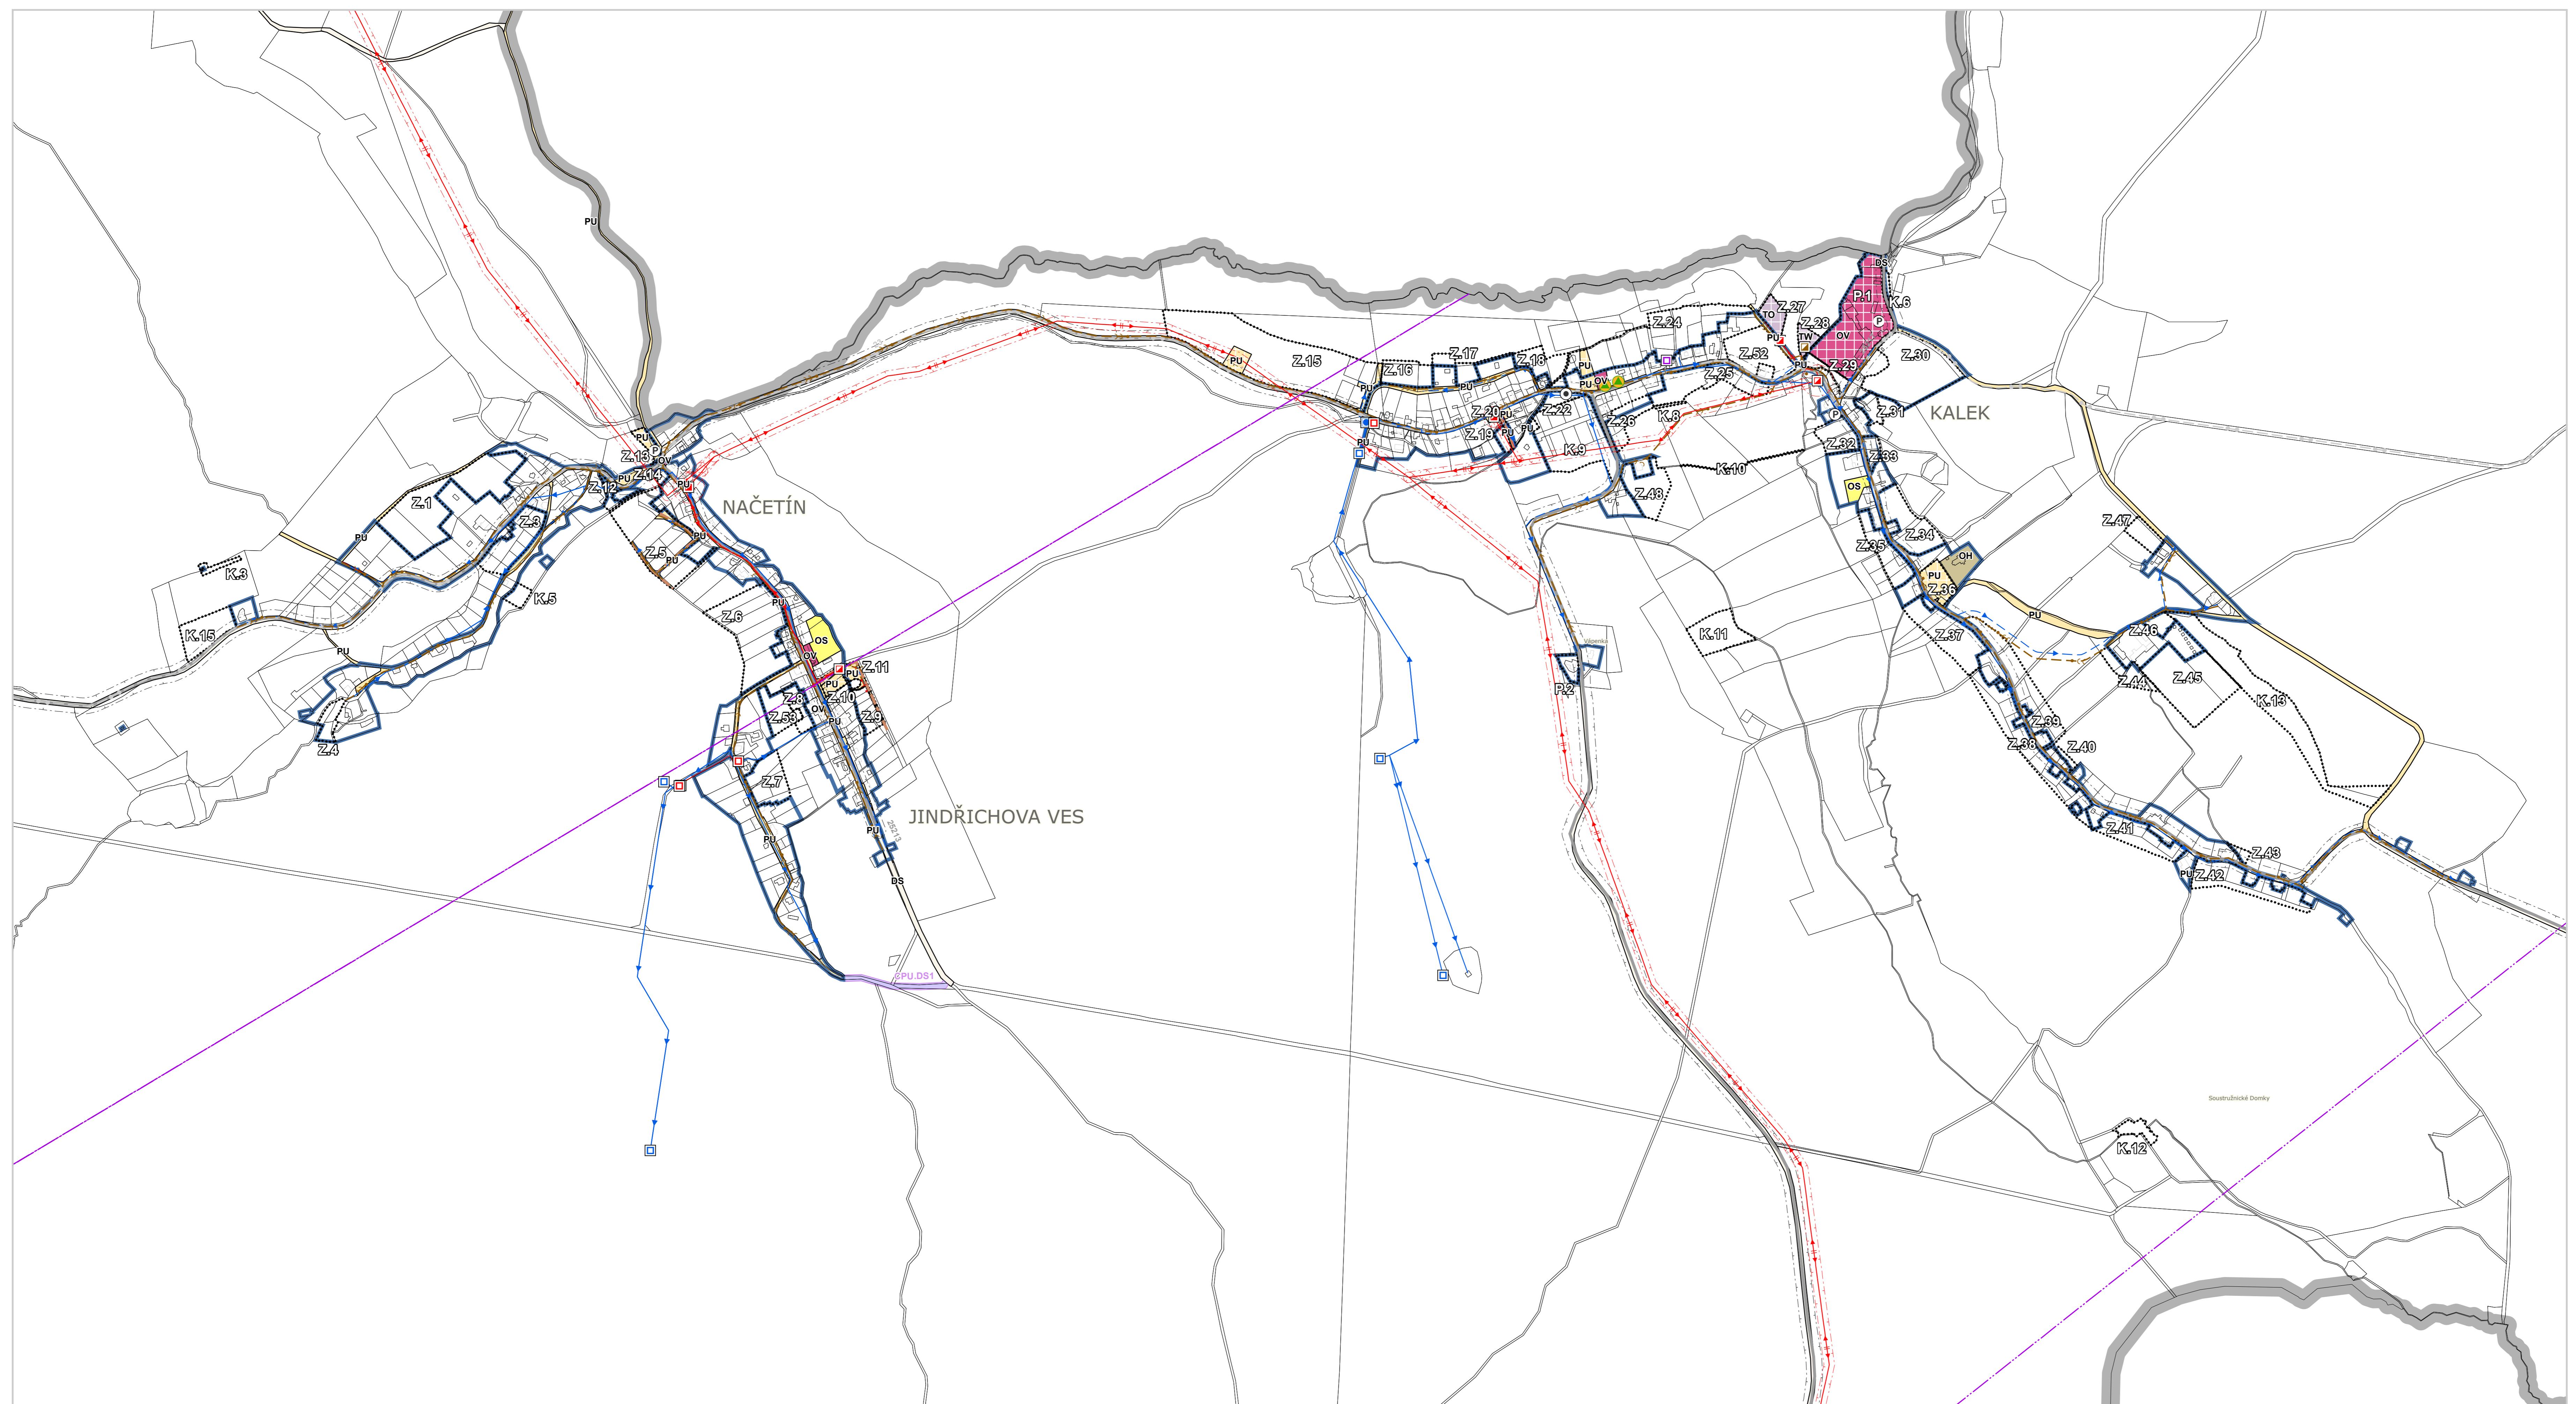

KIENHAID

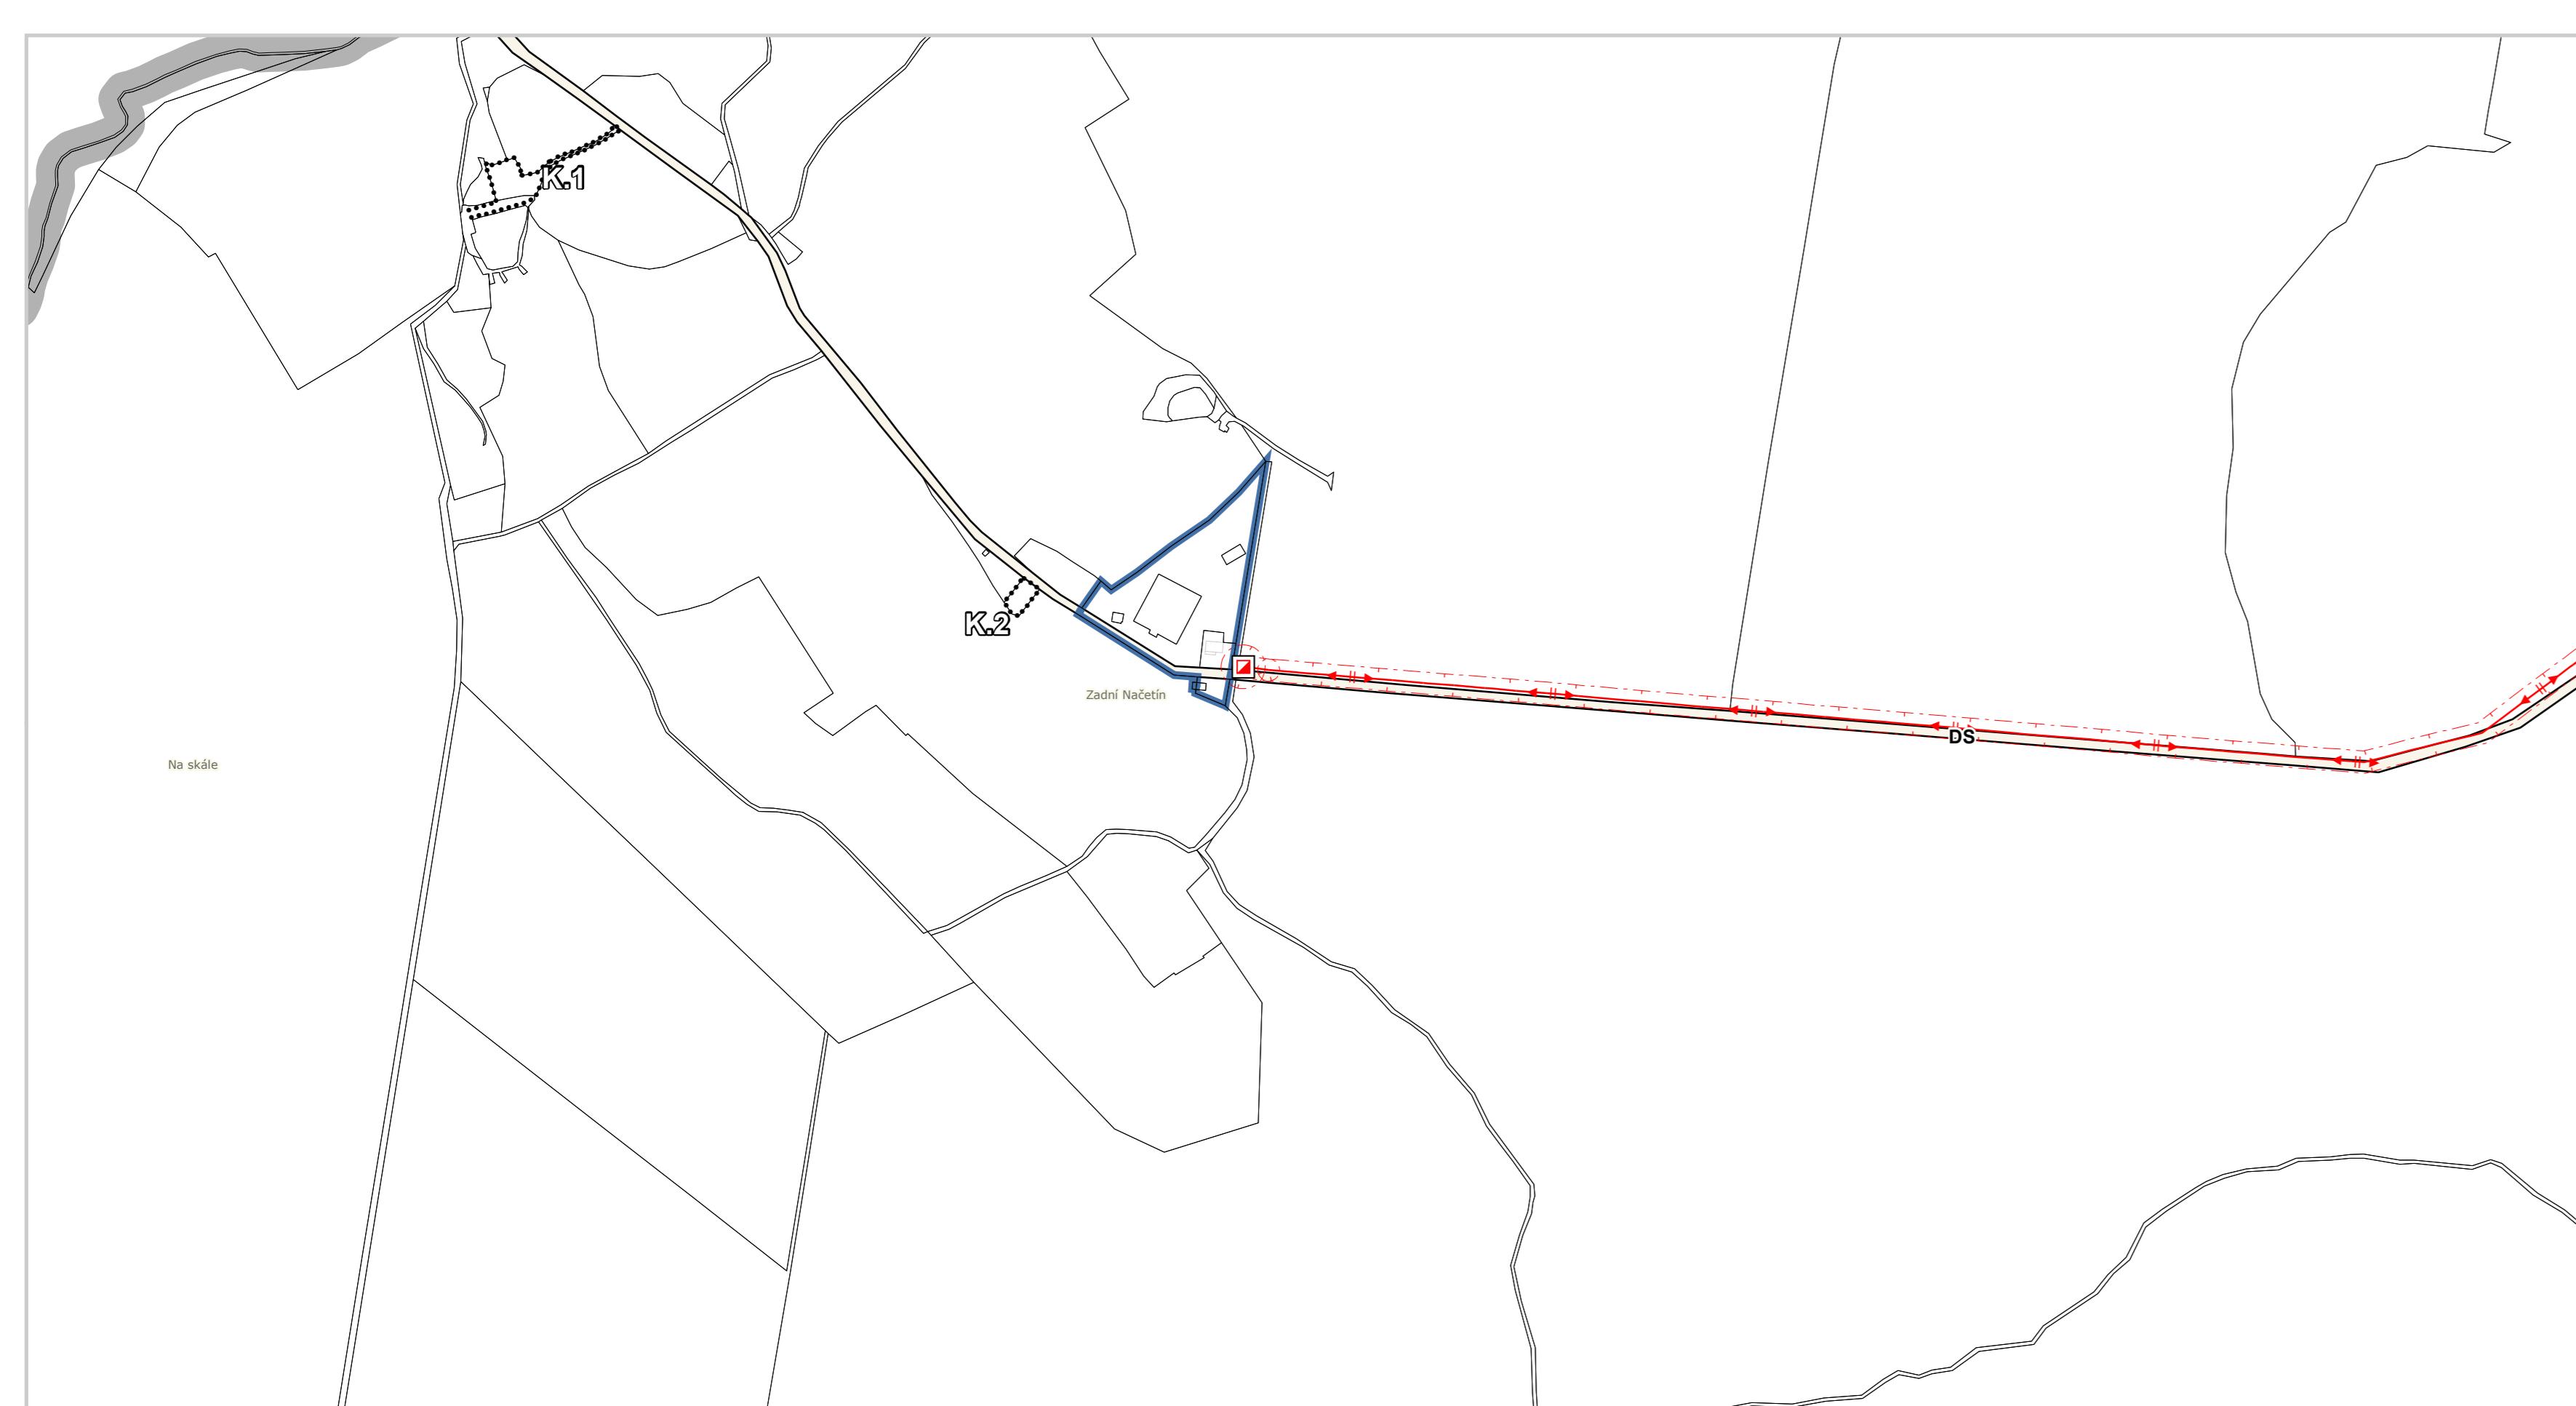

NOVÝ DŮM

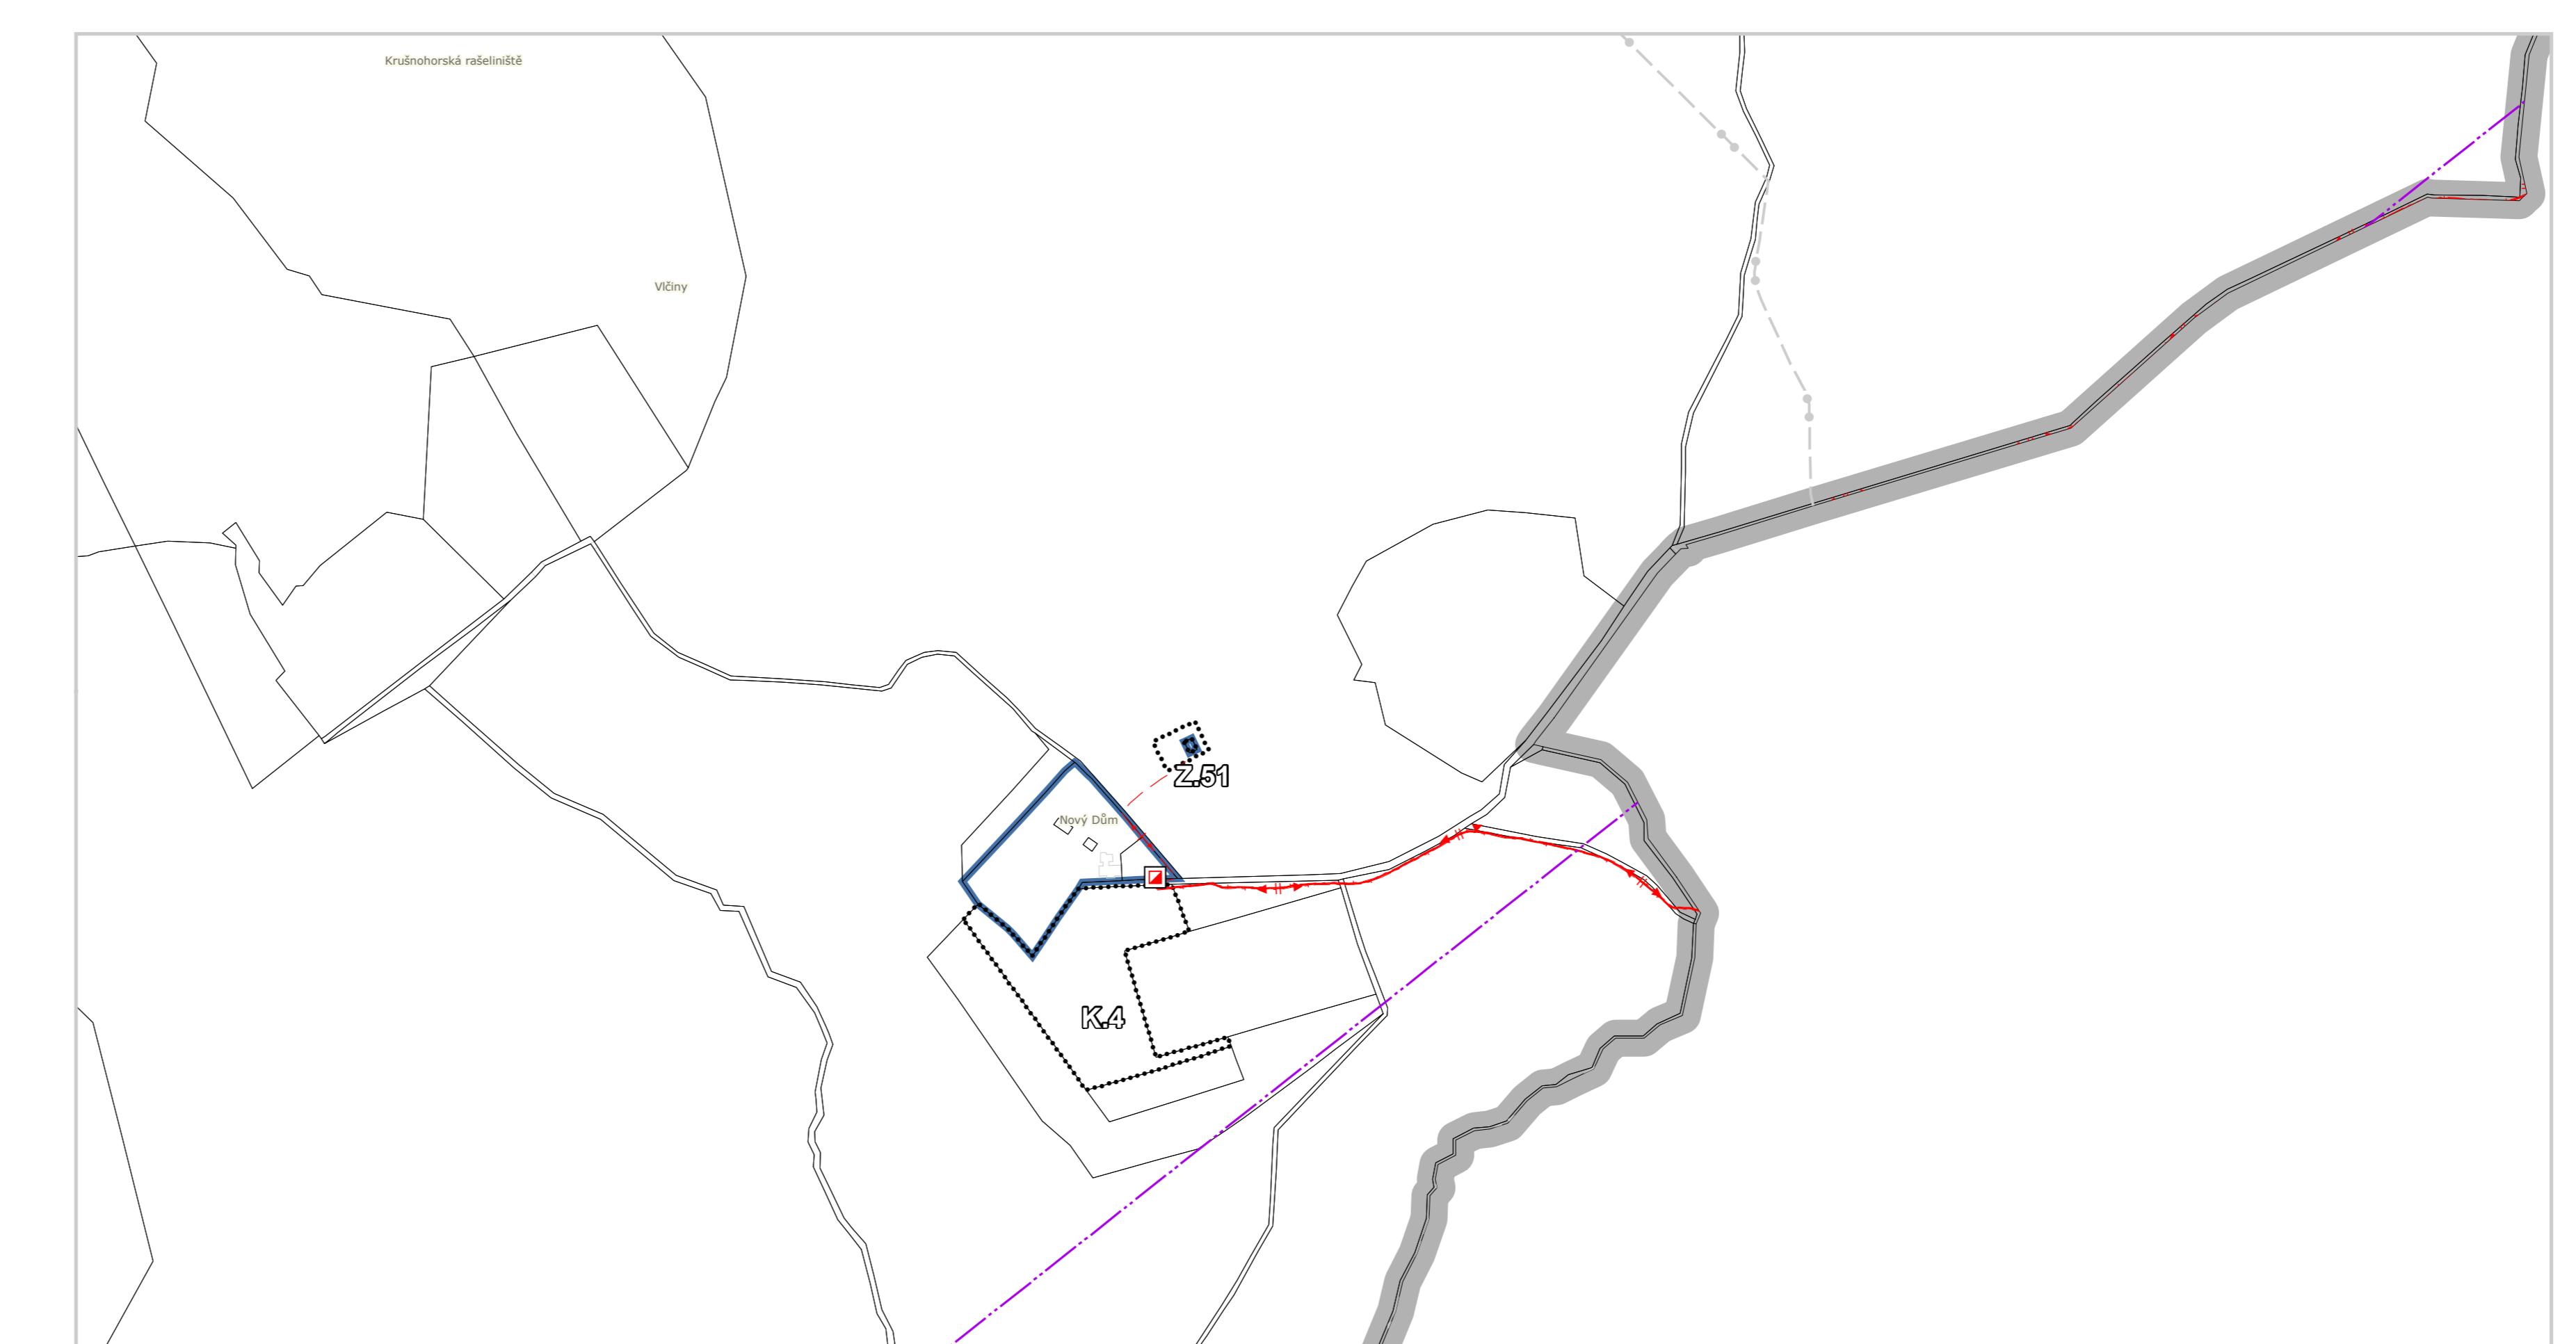

C			
B			
A			
označení	změna		datum
ved. proj.	projektant	kreslil	SM-Projekt spol s.r.o. Blatenská 2306 430 03 Chomutov IČ: 2549741
Ing. Arch. Jaroslav Pachner			
investor: Obec Kalek, Kalek 26, 431 32 Kalek			
Územní plán Kalek			datum
			11/2023
			č. zak.
			02-14
			formát
			24 x A4
			stupeň
			veřejné projednání
název			měřítko:
výkresu:	Koncepce veřejné infrastruktury - detail		č. výkresu:
			1 : 5 000
			N6