


# Změna č. 3 Územního plánu Nezabylic

## Legenda

Podkres		Ostatní grafické značení	
stávající	návrh	stávající	návrh
—	—	—	plocha při okraji lesa s podmíněným využíváním
—	—	—	záplavové území s periodicitou 100 let
—	—	—	záplavové území s periodicitou 20-ti let
—	—	—	aktivní zóna záplavového území
—	—	—	povodňové riziko
—	—	—	odvodňovací přítoky
—	—	—	vodní nádrž
—	—	—	CHLÚ - chráněné ložiskové území
—	—	—	výhradní bilancované ložisko nerostných surovin
—	—	—	schválený prognostický zdroj vyhřazených nerostů
—	—	—	poddolované území
—	—	—	vedení elektrické sítě VVN
—	—	—	vedení elektrické sítě VN
—	—	—	vrchní vedení VN elektro - ke zrušení
—	—	—	ochranné pásmo elektrického vedení, stanice
—	—	—	trafostanice
—	—	—	trafostanice - ke zrušení
—	—	—	rádiorelálová trasa
—	—	—	ochranné pásmo radiorelálové trasy (RRT)
—	—	—	ochranné pásmo produktovodu
—	—	—	plynovod VTL do tlaku 40 barů včetně
—	—	—	plynovod
—	—	—	bezpečnostní pásmo plynovodu a objektu na plynovodní koridor pro umístění stavby
—	—	—	technické infrastruktury - ke zrušení
—	—	—	regulační/měřicí stanice VTL
—	—	—	vodovodní řad
—	—	—	vodovod - ke zrušení
—	—	—	kanalizační stoka
—	—	—	splašková kanalizace
—	—	—	splašková kanalizace - ke zrušení
—	—	—	ochranné pásmo zařízení na kanalizační sítí
—	—	—	čistírna odpadních vod
—	—	—	ČOV včetně ochranného pásmá - ke zrušení
—	—	—	čerpací stanice odpadních vod
—	—	—	výstavní objekt
—	—	—	investice do půdy za účelem zlepšení půdní úrodnosti
—	—	—	odvodnění
—	—	—	dálnice II. třídy
—	—	—	silnice I. třídy
—	—	—	silnice III. třídy
—	—	—	místní komunikace
—	—	—	ochranné pásmo silniční dopravy
—	—	—	ochranné pásmo silnice - ke zrušení
—	—	—	veřejné komunikace - návrh ke zrušení
—	—	—	křižovatka bez stanovení tvaru - návrh ke zrušení
—	—	—	cyklistické (a pro jízdu na kol. bruslích)
—	—	—	ochranné pásmo radiolokátoru zařízení Ministerstva obrany (celé správní území - graficky nezobrazeno)
—	—	—	archeologické naleziště
—	—	—	nemovitá kulturní památka
Územní systém ekologické stability		Informativní část	
stávající	návrh	stávající	návrh
—	—	—	hranice zastavitelného území
—	—	—	plochy bydlení
—	—	—	plochy bydlení - zahrady
—	—	—	plochy rekrea - sportovní plochy
—	—	—	plochy rekrea - veřejná parková zeleň v zastaveném území
—	—	—	plochy občanského vybavení
—	—	—	smíšené plochy výrobní
—	—	—	plochy výrobní
—	—	—	plochy veřejných prostranství
—	—	—	zeleň - zahrady a sady
—	—	—	plochy smíšené obytné - jádrových ploch
—	—	—	plochy technické infrastruktury
—	—	—	plochy dopravní infrastruktury - silniční doprava
—	—	—	plochy pro účelové komunikace
—	—	—	plochy lesní
—	—	—	plochy zemědělské - orná půda
—	—	—	plochy přírodní s převahou nízké a rozptýlené zeleně
—	—	—	plochy přírodní s převahou vysoké zeleně
—	—	—	plochy smíšené nezastavěného území
—	—	—	plochy vodní a vodo hospodářské
—	—	—	území plošně asanace
—	—	—	regionální biokoridor
—	—	—	regionální biokoridor - ke zrušení
—	—	—	místní (lokální) biocentrum
—	—	—	lokální biocentrum - ke zrušení
—	—	—	místní (lokální) biokoridor
—	—	—	lokální biokoridor - ke zrušení
—	—	—	interakční prvek
—	—	—	vedení VN elektro
—	—	—	trafostanice
—	—	—	STL plynovod
—	—	—	veřejné komunikace
—	—	—	památkově chráněný objekt
—	—	—	historický objekt
Celé správní území obce je situováno v ochranném pásmu radiolokátoru zařízení Ministerstva obrany		Celé správní území je zájmovým územím Ministerstva obrany z hlediska povolení výjmenovaných druhů staveb	

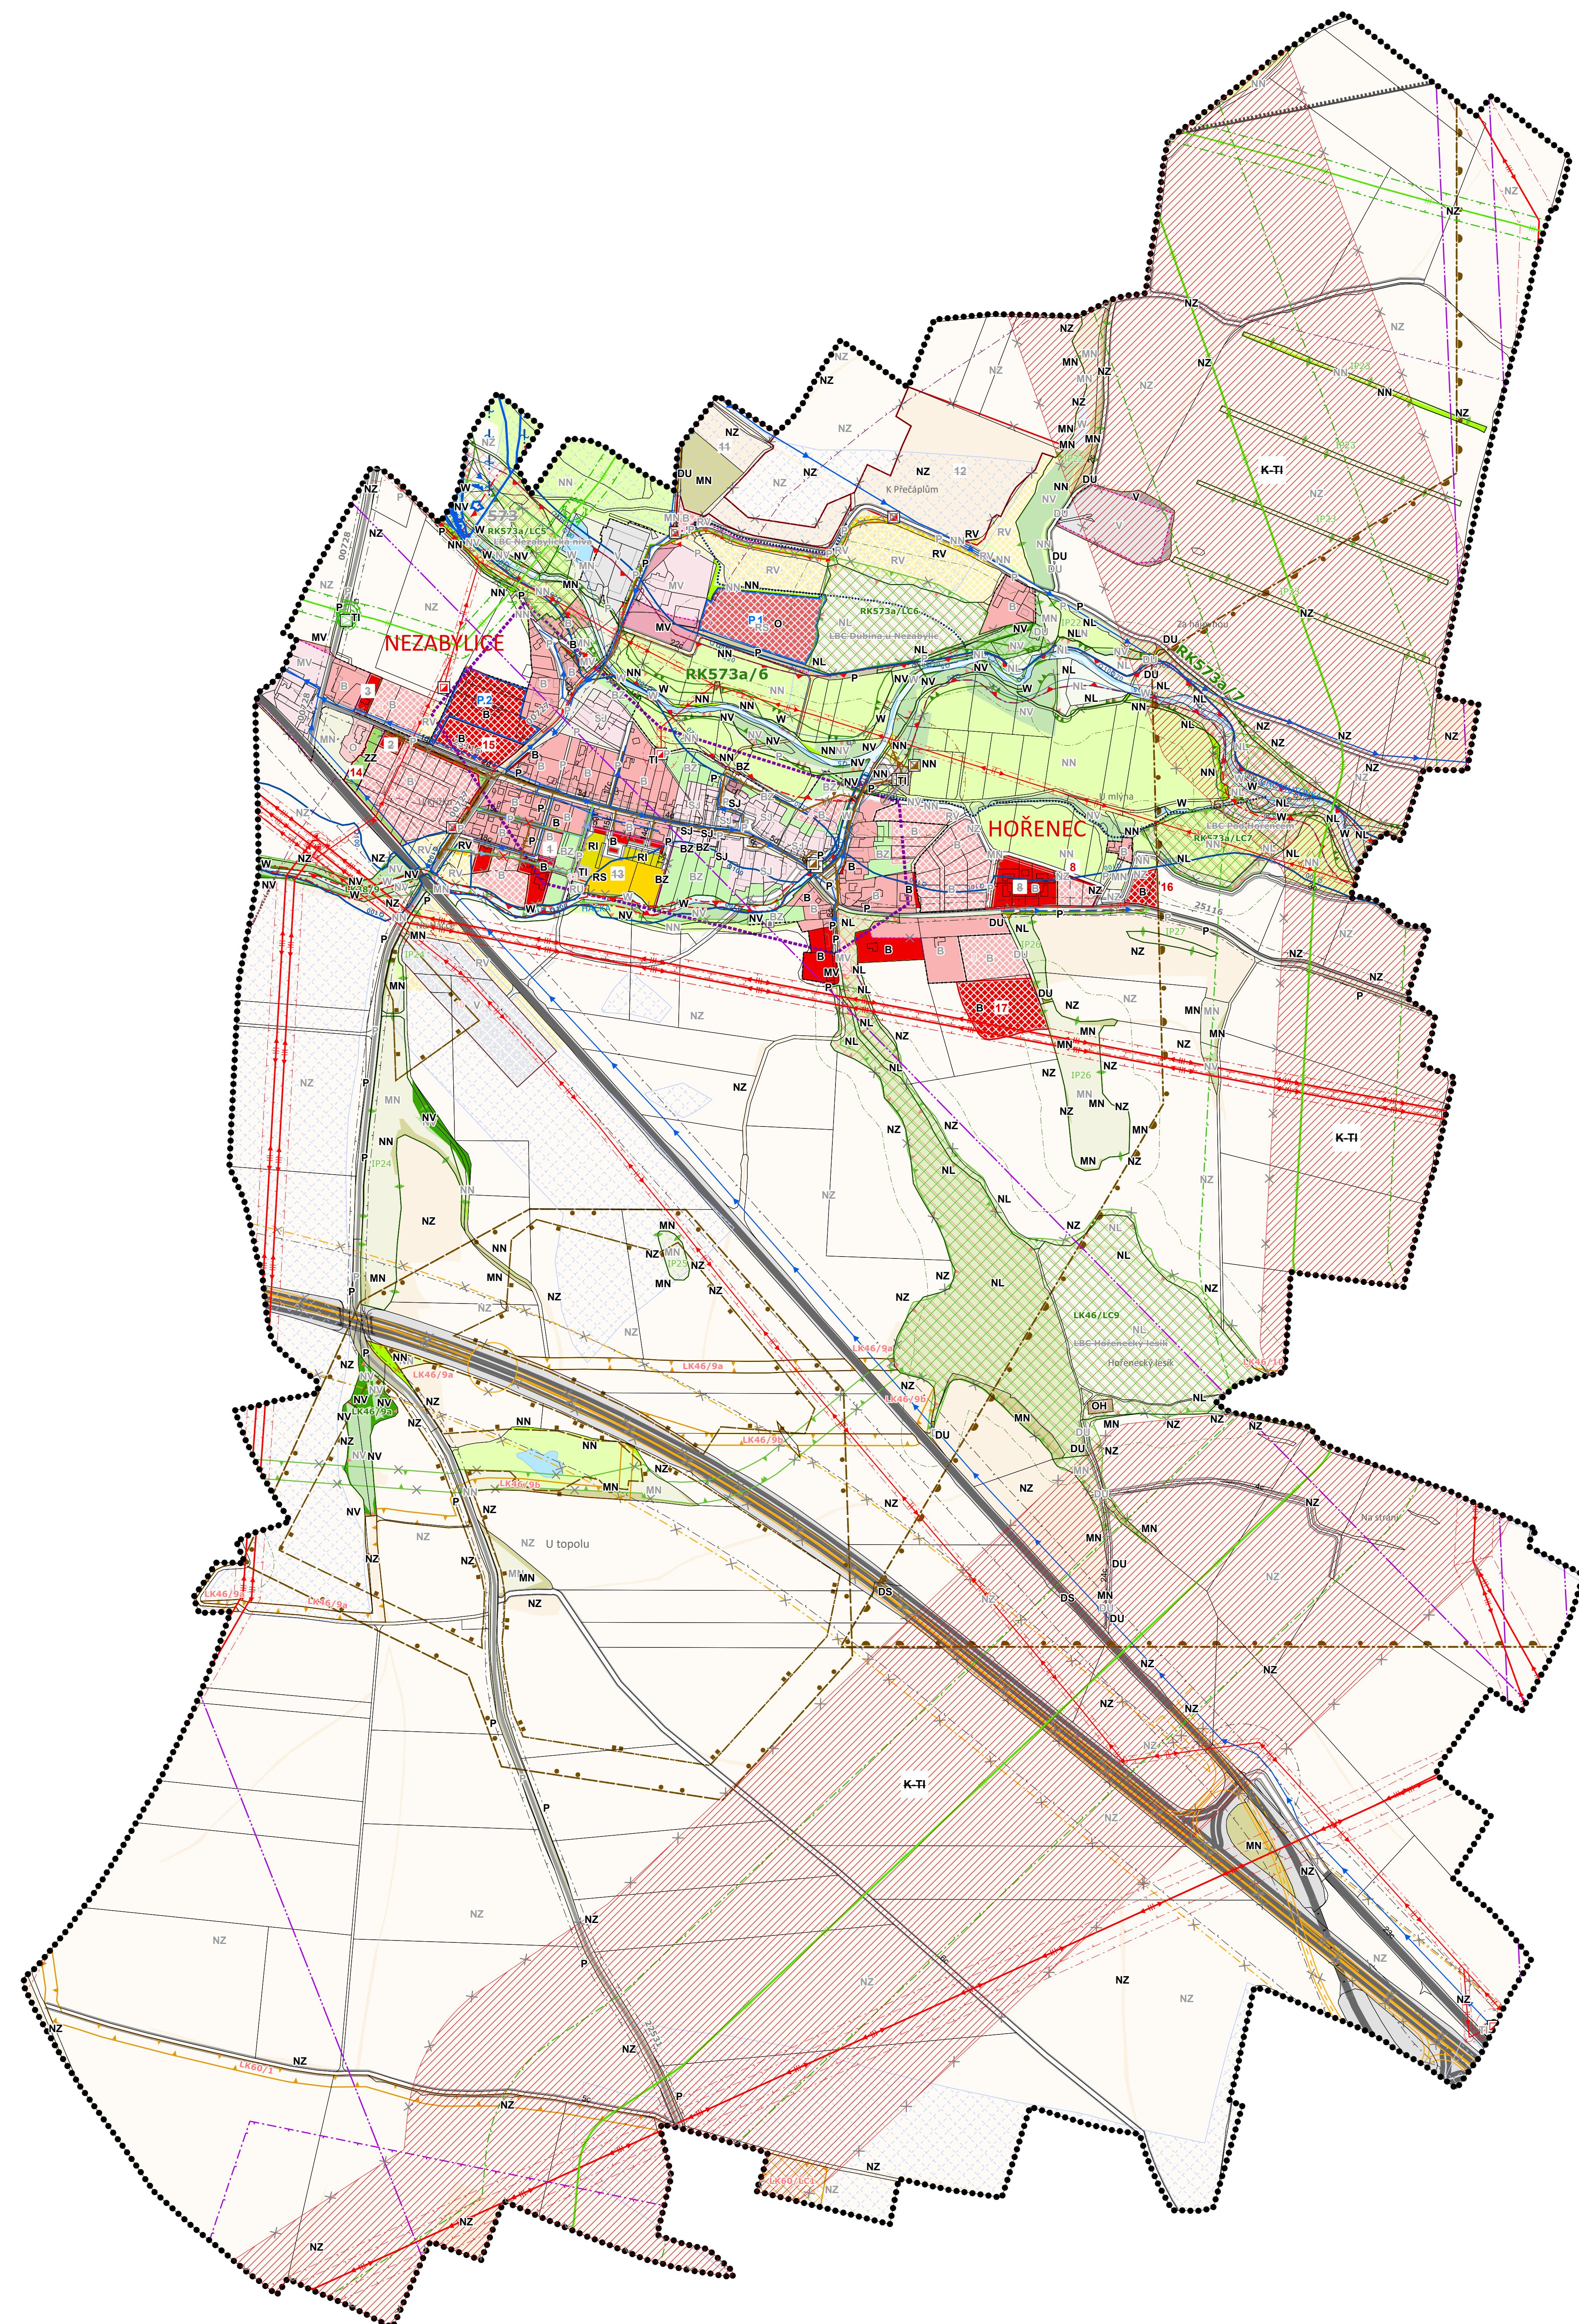

projektant	zpracovatel	kreslil	Ing. arch. Jaroslav Pachner
Ing. Arch. Jaroslav Pachner			Architektonický ateliér Lipová 322
objednatel zakázky:	Obec Nezabylice		Spořice
místo zakázky:	Ústecký kraj, ORP Chomutov		
porizovatel:	Magistrát města Chomutova		
název:	Změna č. 3 Územního plánu Nezabylic	stupeň:	návrh
výkres:	Koordinátní výkres	datum:	9/2023
		výkres č.:	2/a
		měřítko:	1:5000