


11. etapa – PODĚBRADOVA A ŠKOLNÍ

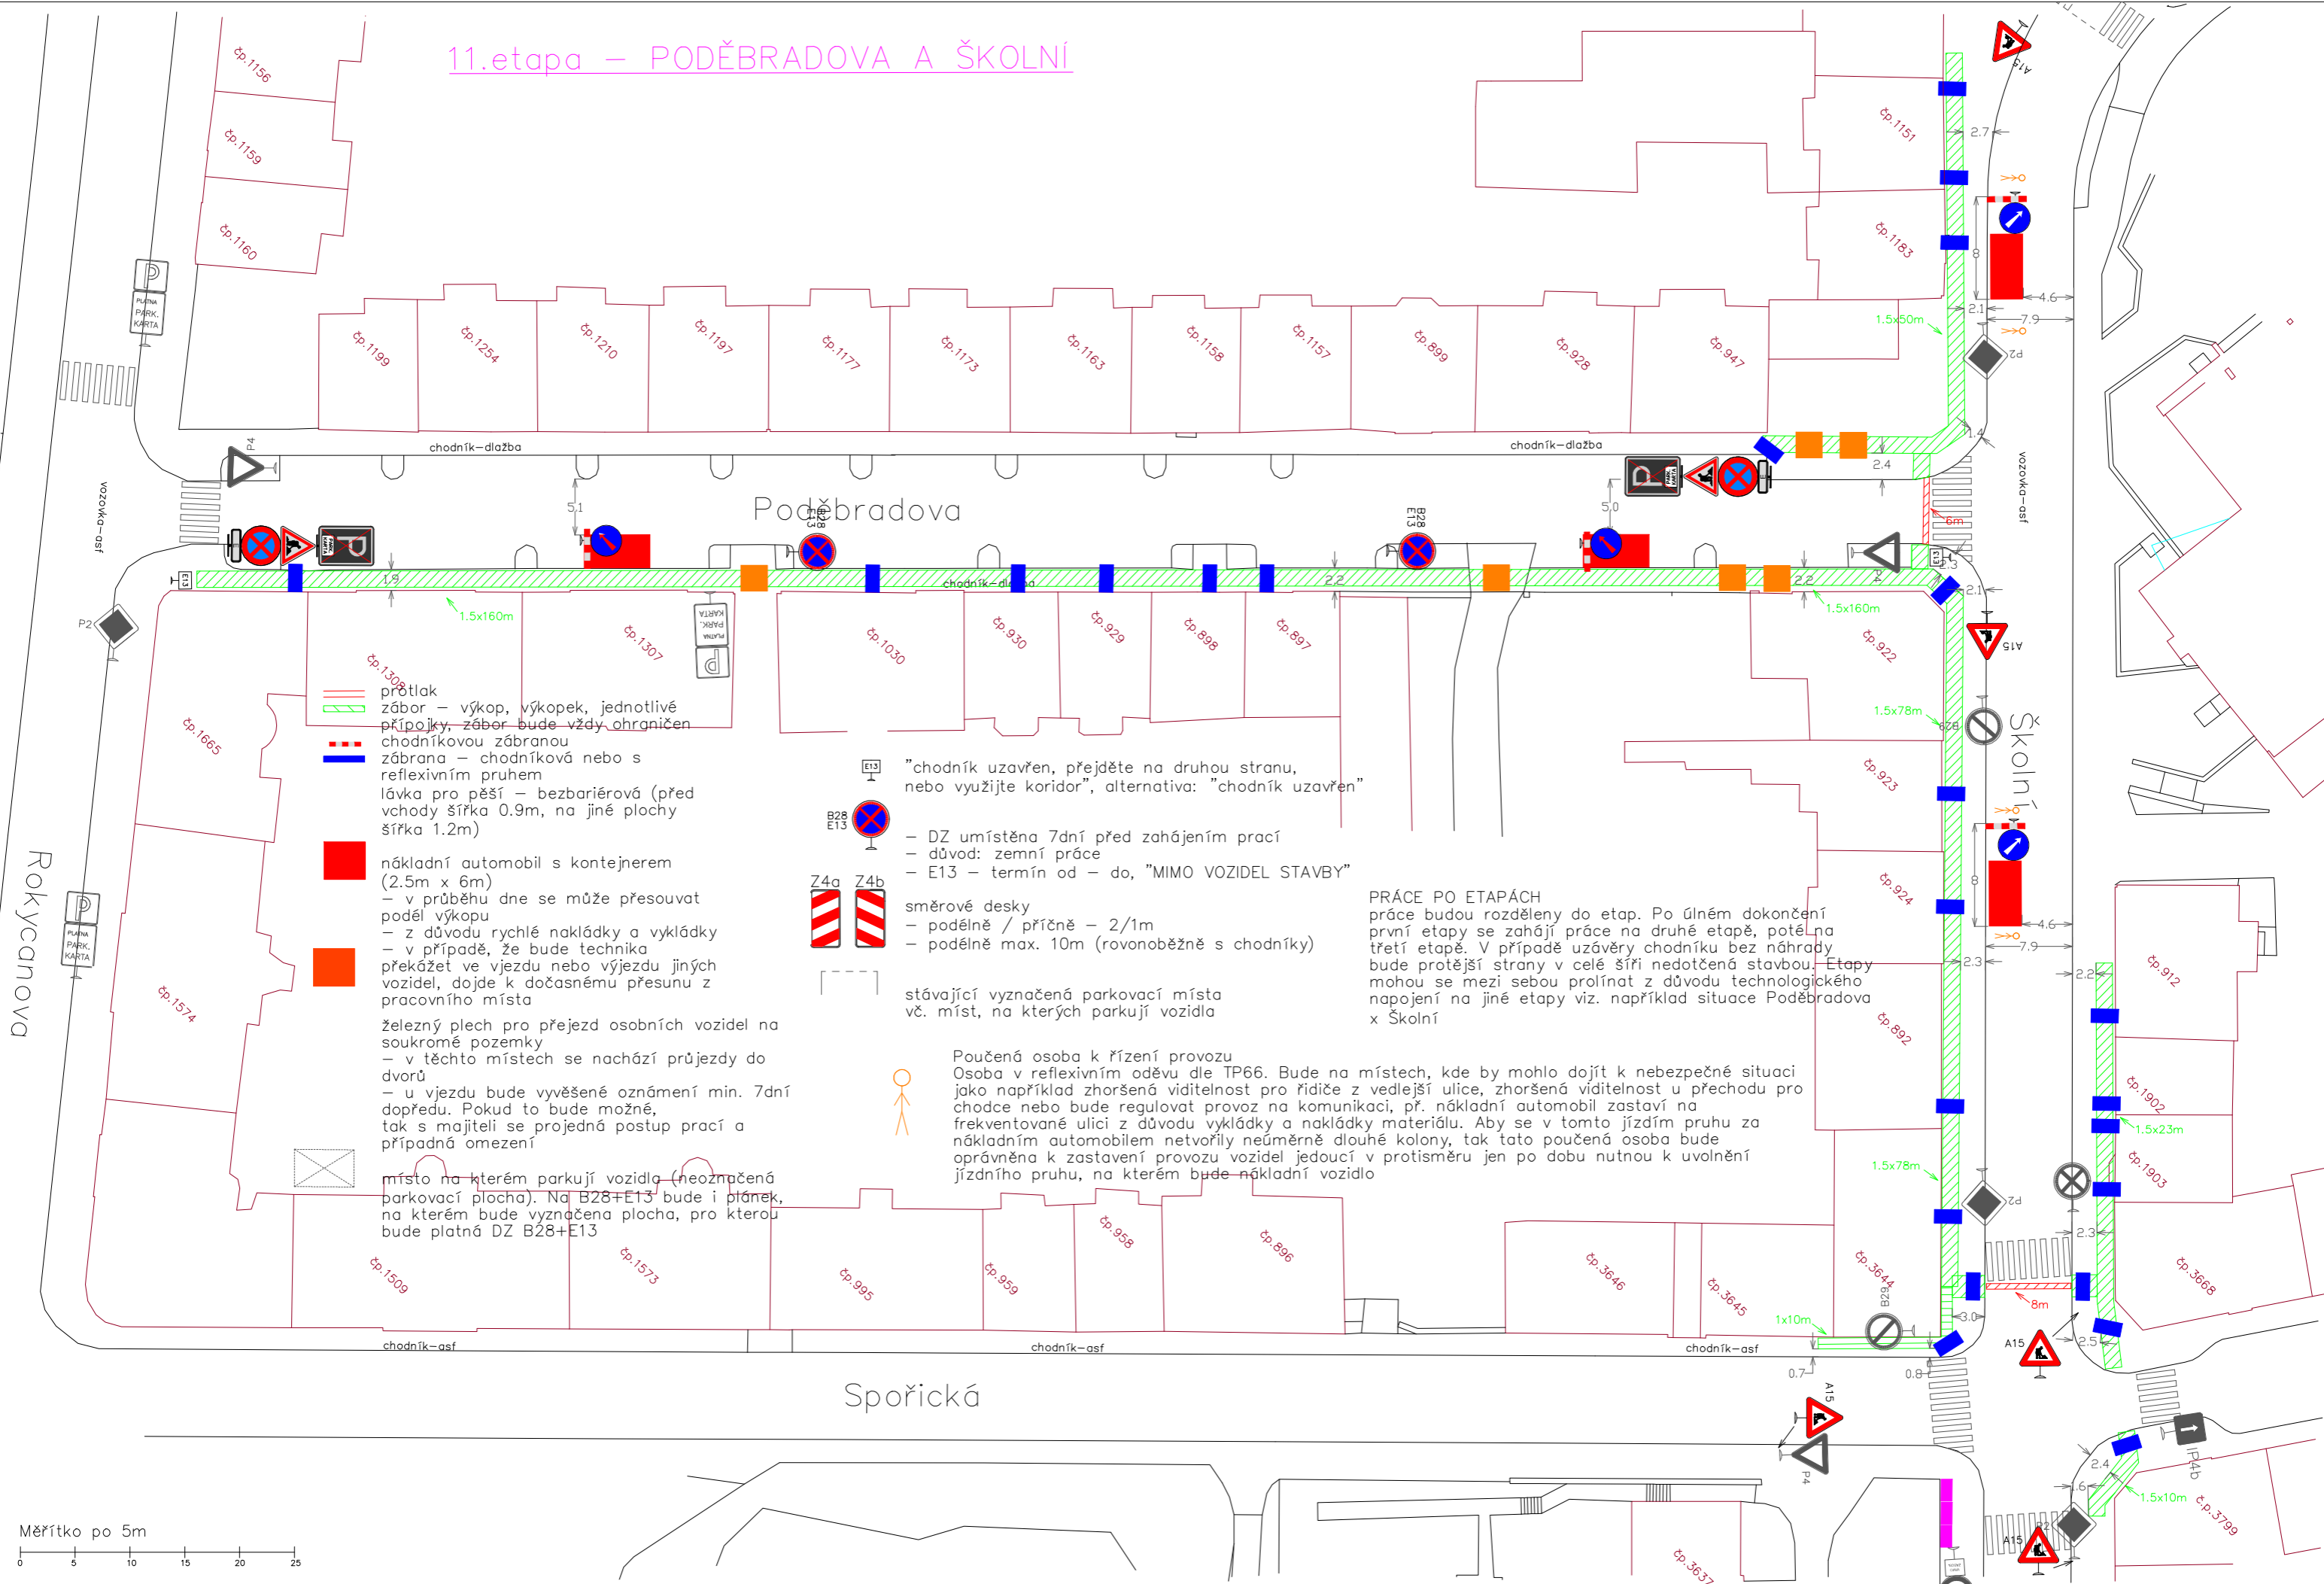

- přetlak
- zábor – výkop, výkopek, jednotlivé přípojky, zábor bude vždy ohraničen chodníkovou zábranou
- zábrana – chodníková nebo s reflexivním pruhem
- nákladní automobil s kontejnerem (2.5m x 6m) – v průběhu dne se může přesouvat podél výkopu – z důvodu rychlé nakládky a vykládky – v případě, že bude technika překážet ve vjezdu nebo výjezdu jiných vozidel, dojde k dočasnému přesunu z pracovního místa
- železný plech pro přejezd osobních vozidel na soukromé pozemky – v těchto místech se nachází průjezdy do dvorů – u vjezdu bude vyvěšené oznámení min. 7dní dopředu. Pokud to bude možné, tak s majiteli se projedná postup prací a případná omezení

- místo na kterém parkují vozidla (neoznačená parkovací plocha). Na B28+E13 bude i plánek, na kterém bude vyznačena plocha, pro kterou bude platná DZ B28+E13

"chodník uzavřen, přejděte na druhou stranu, nebo využijte koridor", alternativa: "chodník uzavřen"

- DZ umístěna 7dní před zahájením prací
- důvod: zemní práce
- E13 – termín od – do, "MIMO VOZIDEL STAVBY"

- směrové desky
- podélně / příčně – 2/1m
- podélně max. 10m (rovnoběžně s chodníky)

stávající vyznačená parkovací místa vč. míst, na kterých parkují vozidla

Poučená osoba k řízení provozu
Osoba v reflexivním oděvu dle TP66. Bude na místech, kde by mohlo dojít k nebezpečné situaci jako například zhoršená viditelnost pro řidiče z vedlejší ulice, zhoršená viditelnost u přechodu pro chodce nebo bude regulovat provoz na komunikaci, př. nákladní automobil zastaví na frekventované ulici z důvodu vykládky a nakládky materiálu. Aby se v tomto jízdním pruhu za nákladním automobilem netvořily neúměrně dlouhé kolony, tak tato poučená osoba bude oprávněna k zastavení provozu vozidel jedoucích v protisměru jen po dobu nutnou k uvolnění jízdního pruhu, na kterém bude nákladní vozidlo

PRÁCE PO ETAPÁCH
práce budou rozděleny do etap. Po úlném dokončení první etapy se zahájí práce na druhé etapě, poté na třetí etapě. V případě uzávěry chodníku bez náhrady bude protější strana v celé šíři nedotčená stavbou. Etapy mohou se mezi sebou prolínat z důvodu technologického napojení na jiné etapy viz. například situace Poděbradova x Školní

