


**Metrostav DIZ s.r.o.**  
Stavba: Chomutov, Blatenská, K Severce - rekonstrukce kanalizace a vodovodu  
sil. č. III/2521, ul. Blatenská, Chomutov  
Návrh přechodné úpravy provozu na pozemních komunikacích  
Situace širších vztahů a očíslování etap

Magistrát města Chomutova  
**SOUHLAS**  
K č.j.: MHCX/50246/2024  
Dne: ..... 25.4. 2024



# Vyznačení objízděné trasy pro etapy s úpinou uzavírkou ul. Blatenská

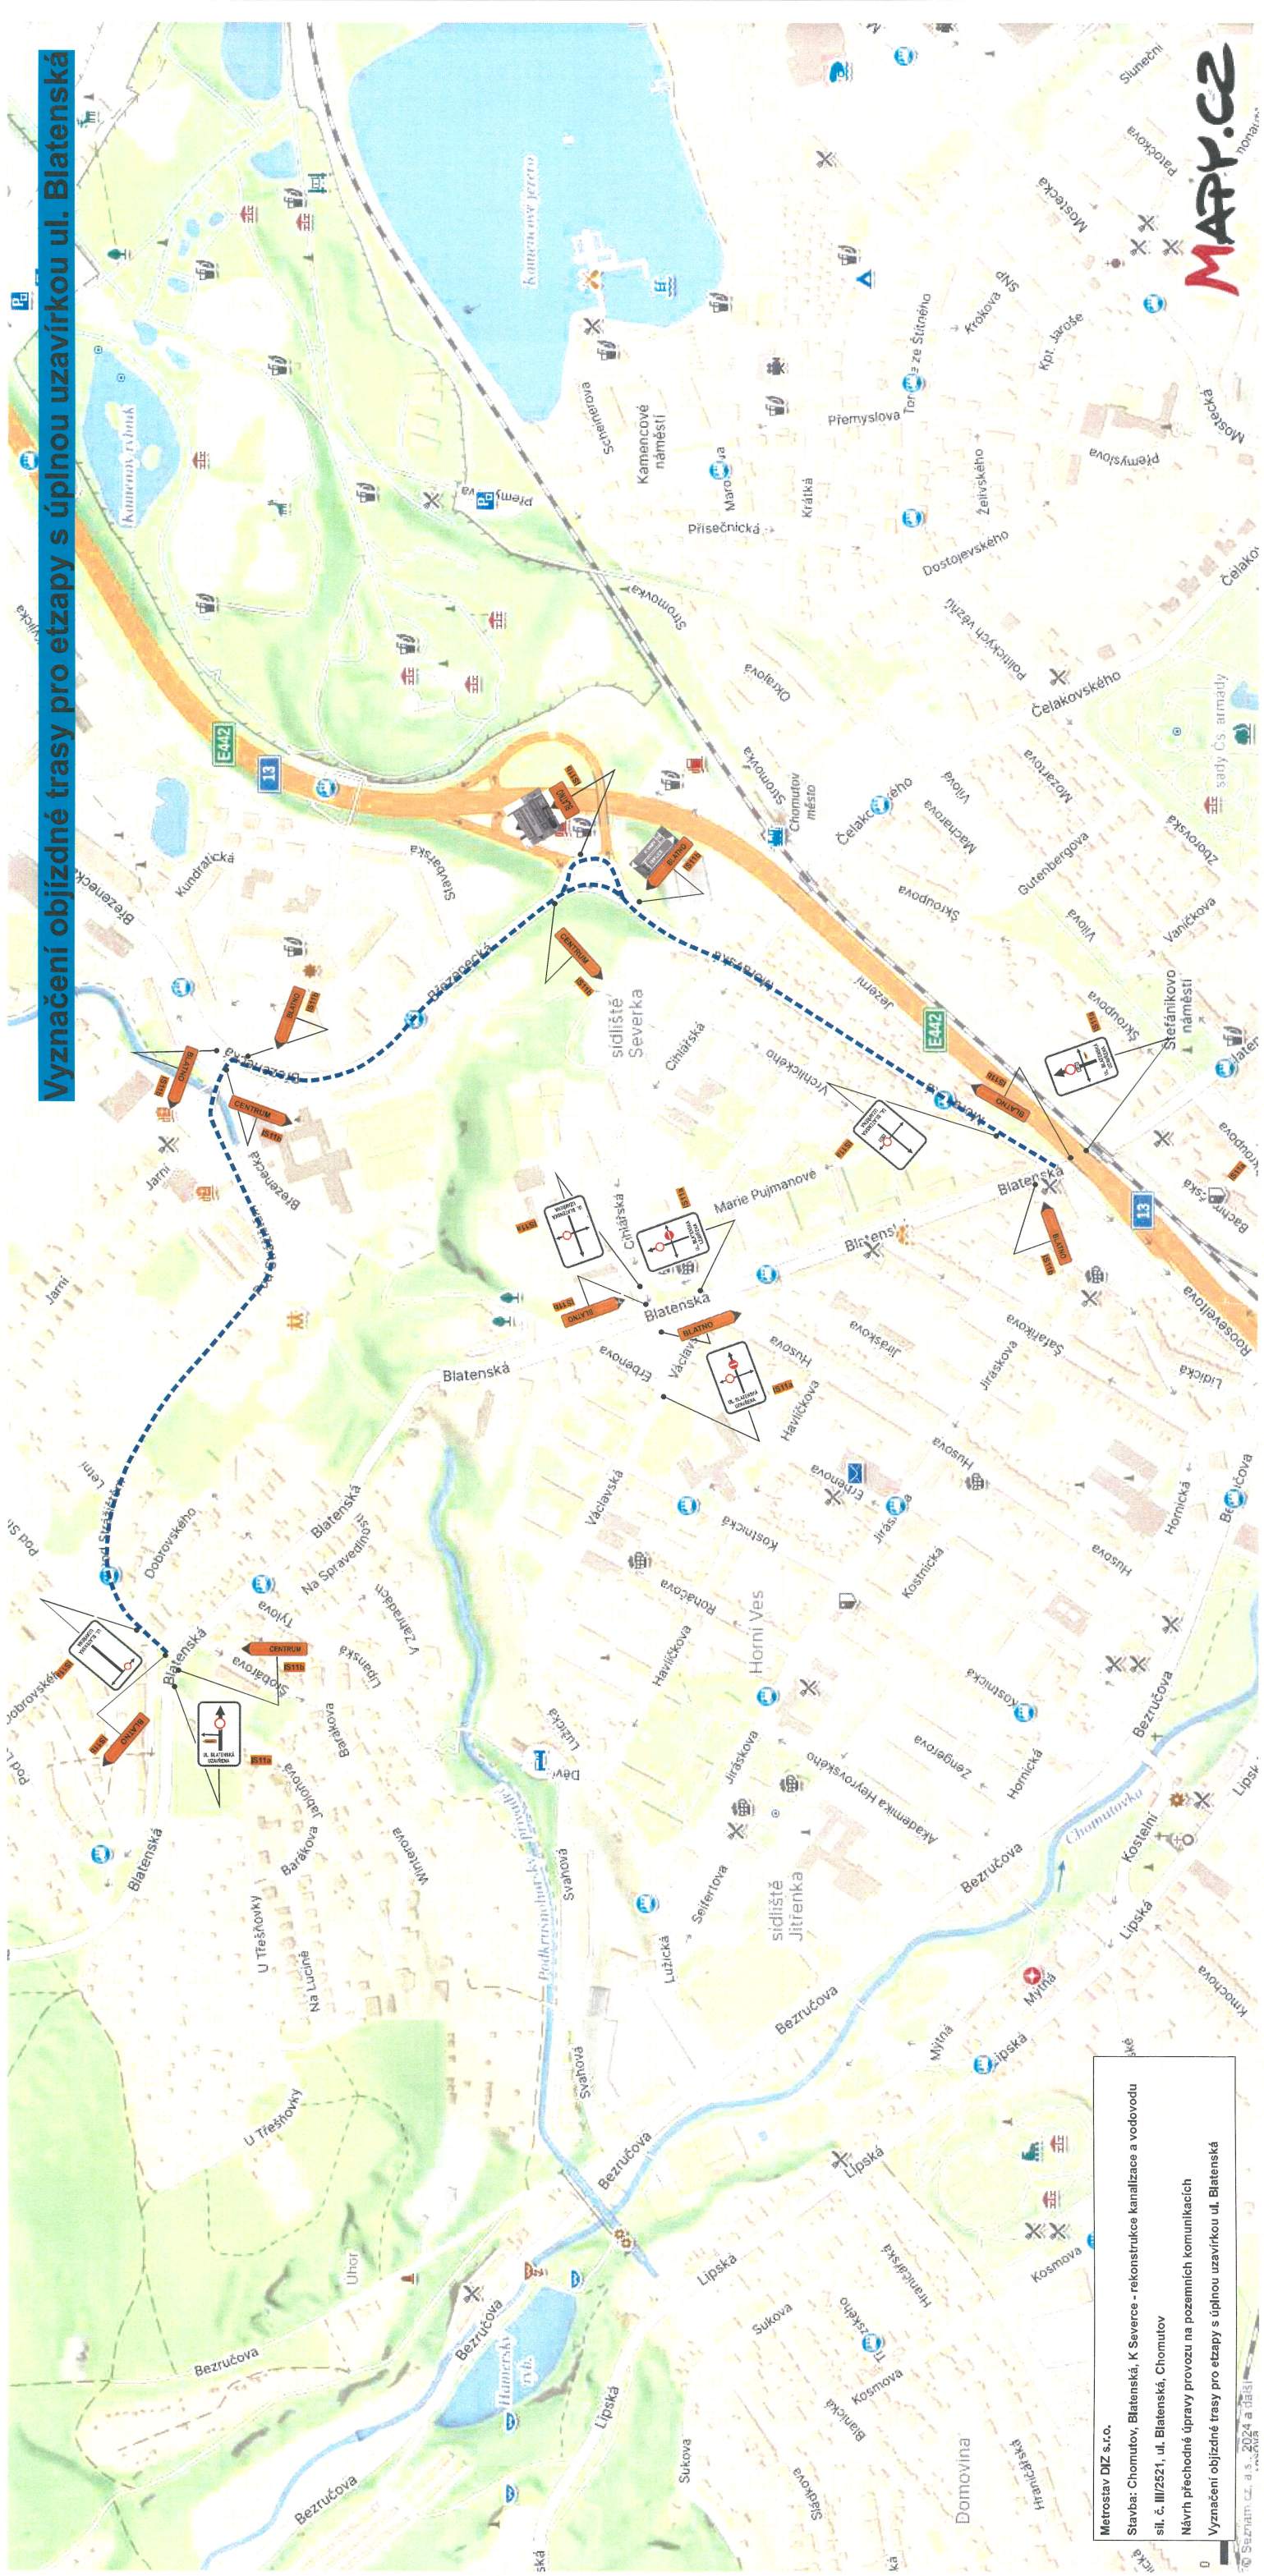

Metrostav DIZ s.r.o.  
Stavba: Chomutov, Blatenská, K Severce - rekonstrukce kanalizace a vodovodu  
síl. č. III/2521, ul. Blatenská, Chomutov  
Návrh přečhodné úpravy provozu na pozemních komunikacích  
Vyznačení objízděné trasy pro etapy s úpinou uzavírkou ul. Blatenská


Seznam.cz, a.s. 2024 a dříve







**Schematické zobrazení umístění DZ č. A7a do doby položení finálních povrchů**

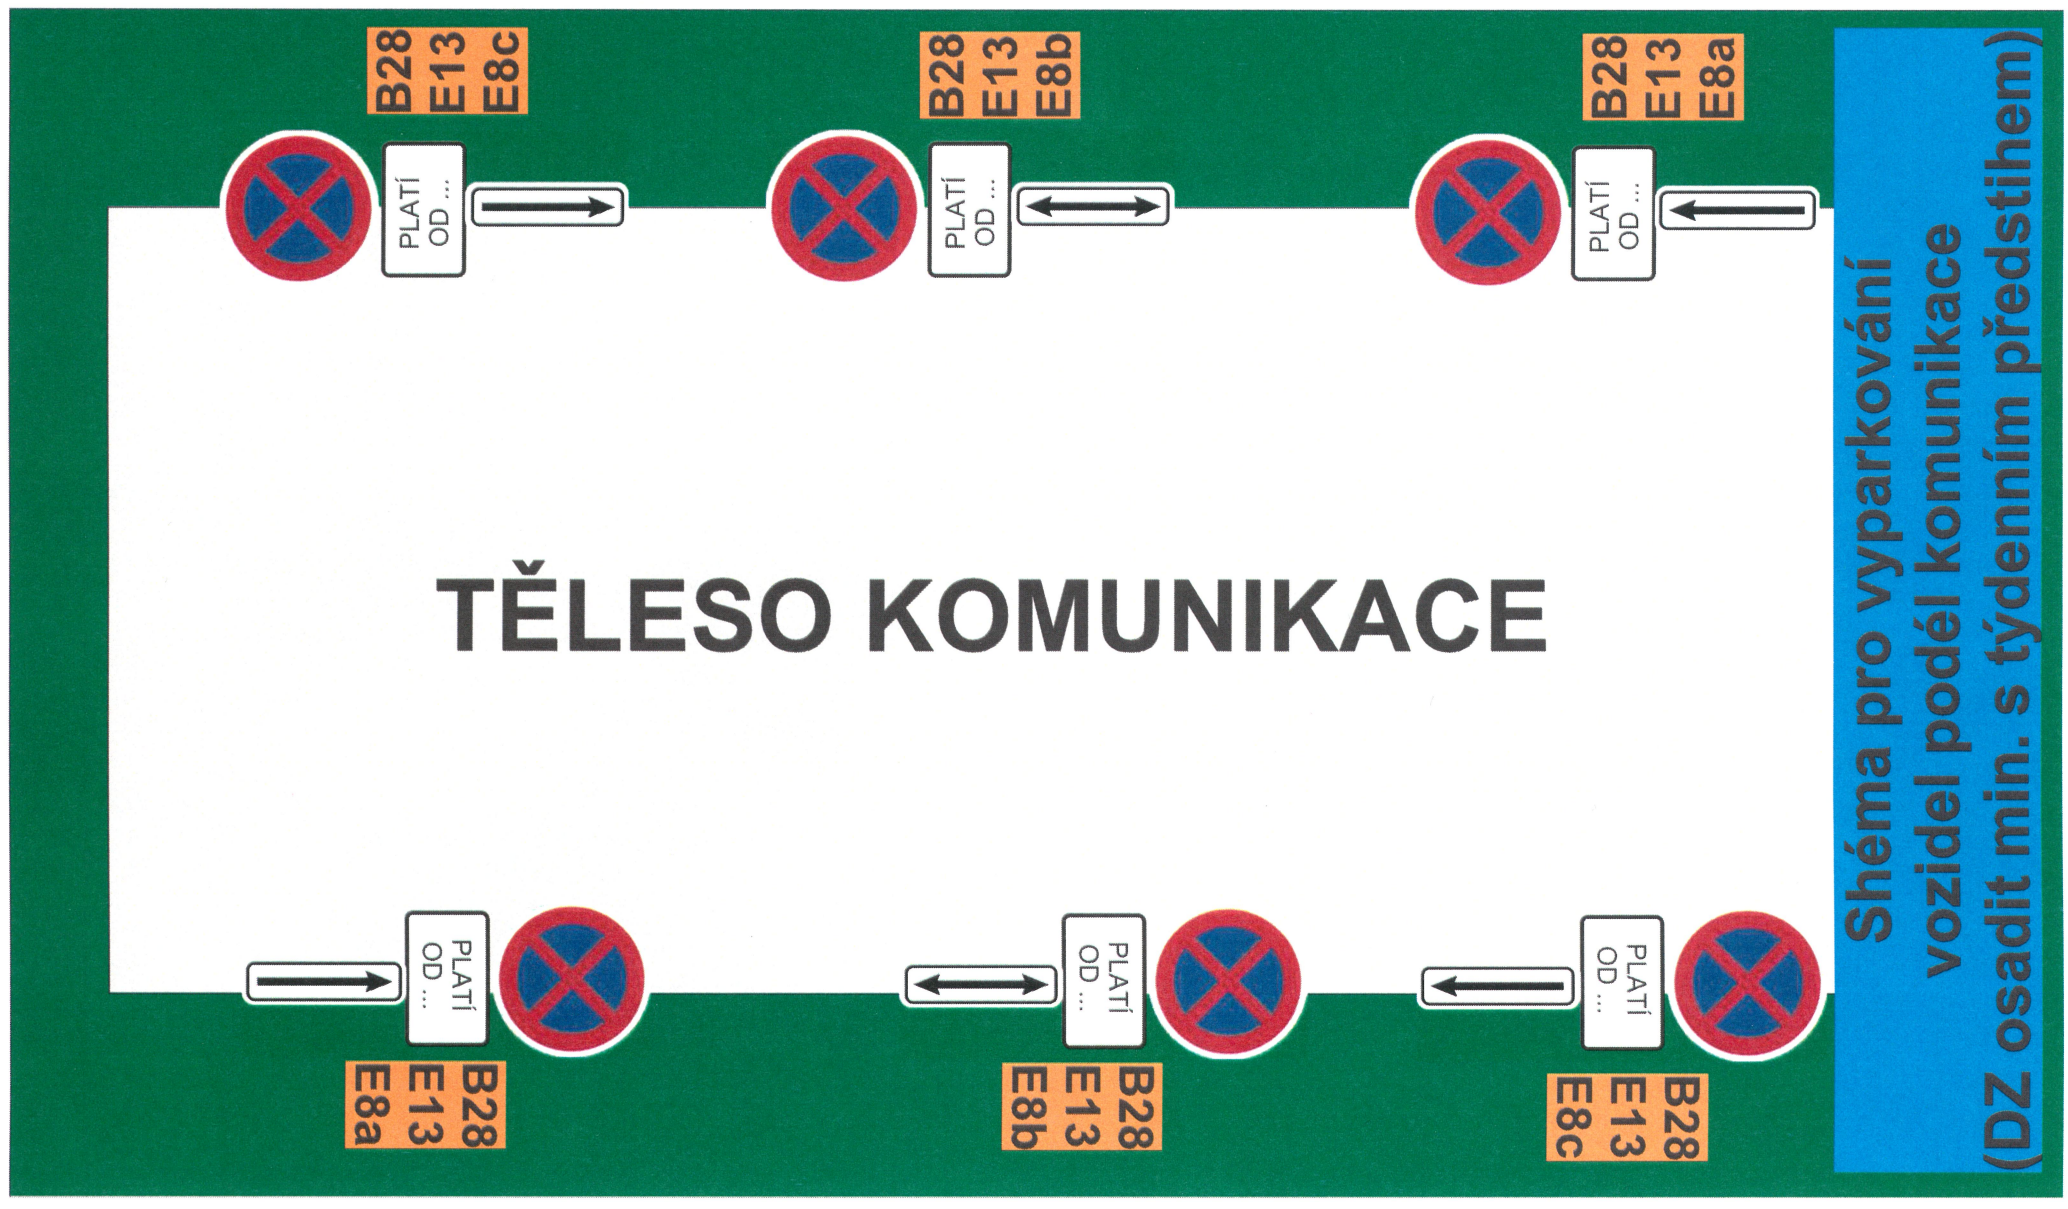

**Shéma pro vyparkování vozidel podél komunikace (DZ osadit min. s týdenním předstihem)**


Metrostav DIZ s.r.o.

Stavba: Chomutov, Blatenská, K Severce - rekonstrukce kanalizace a vodovodu  
sil. č. III/2521, ul. Blatenská, Chomutov

Návrh přechodné úpravy provozu na pozemních komunikacích

Použitá schémata



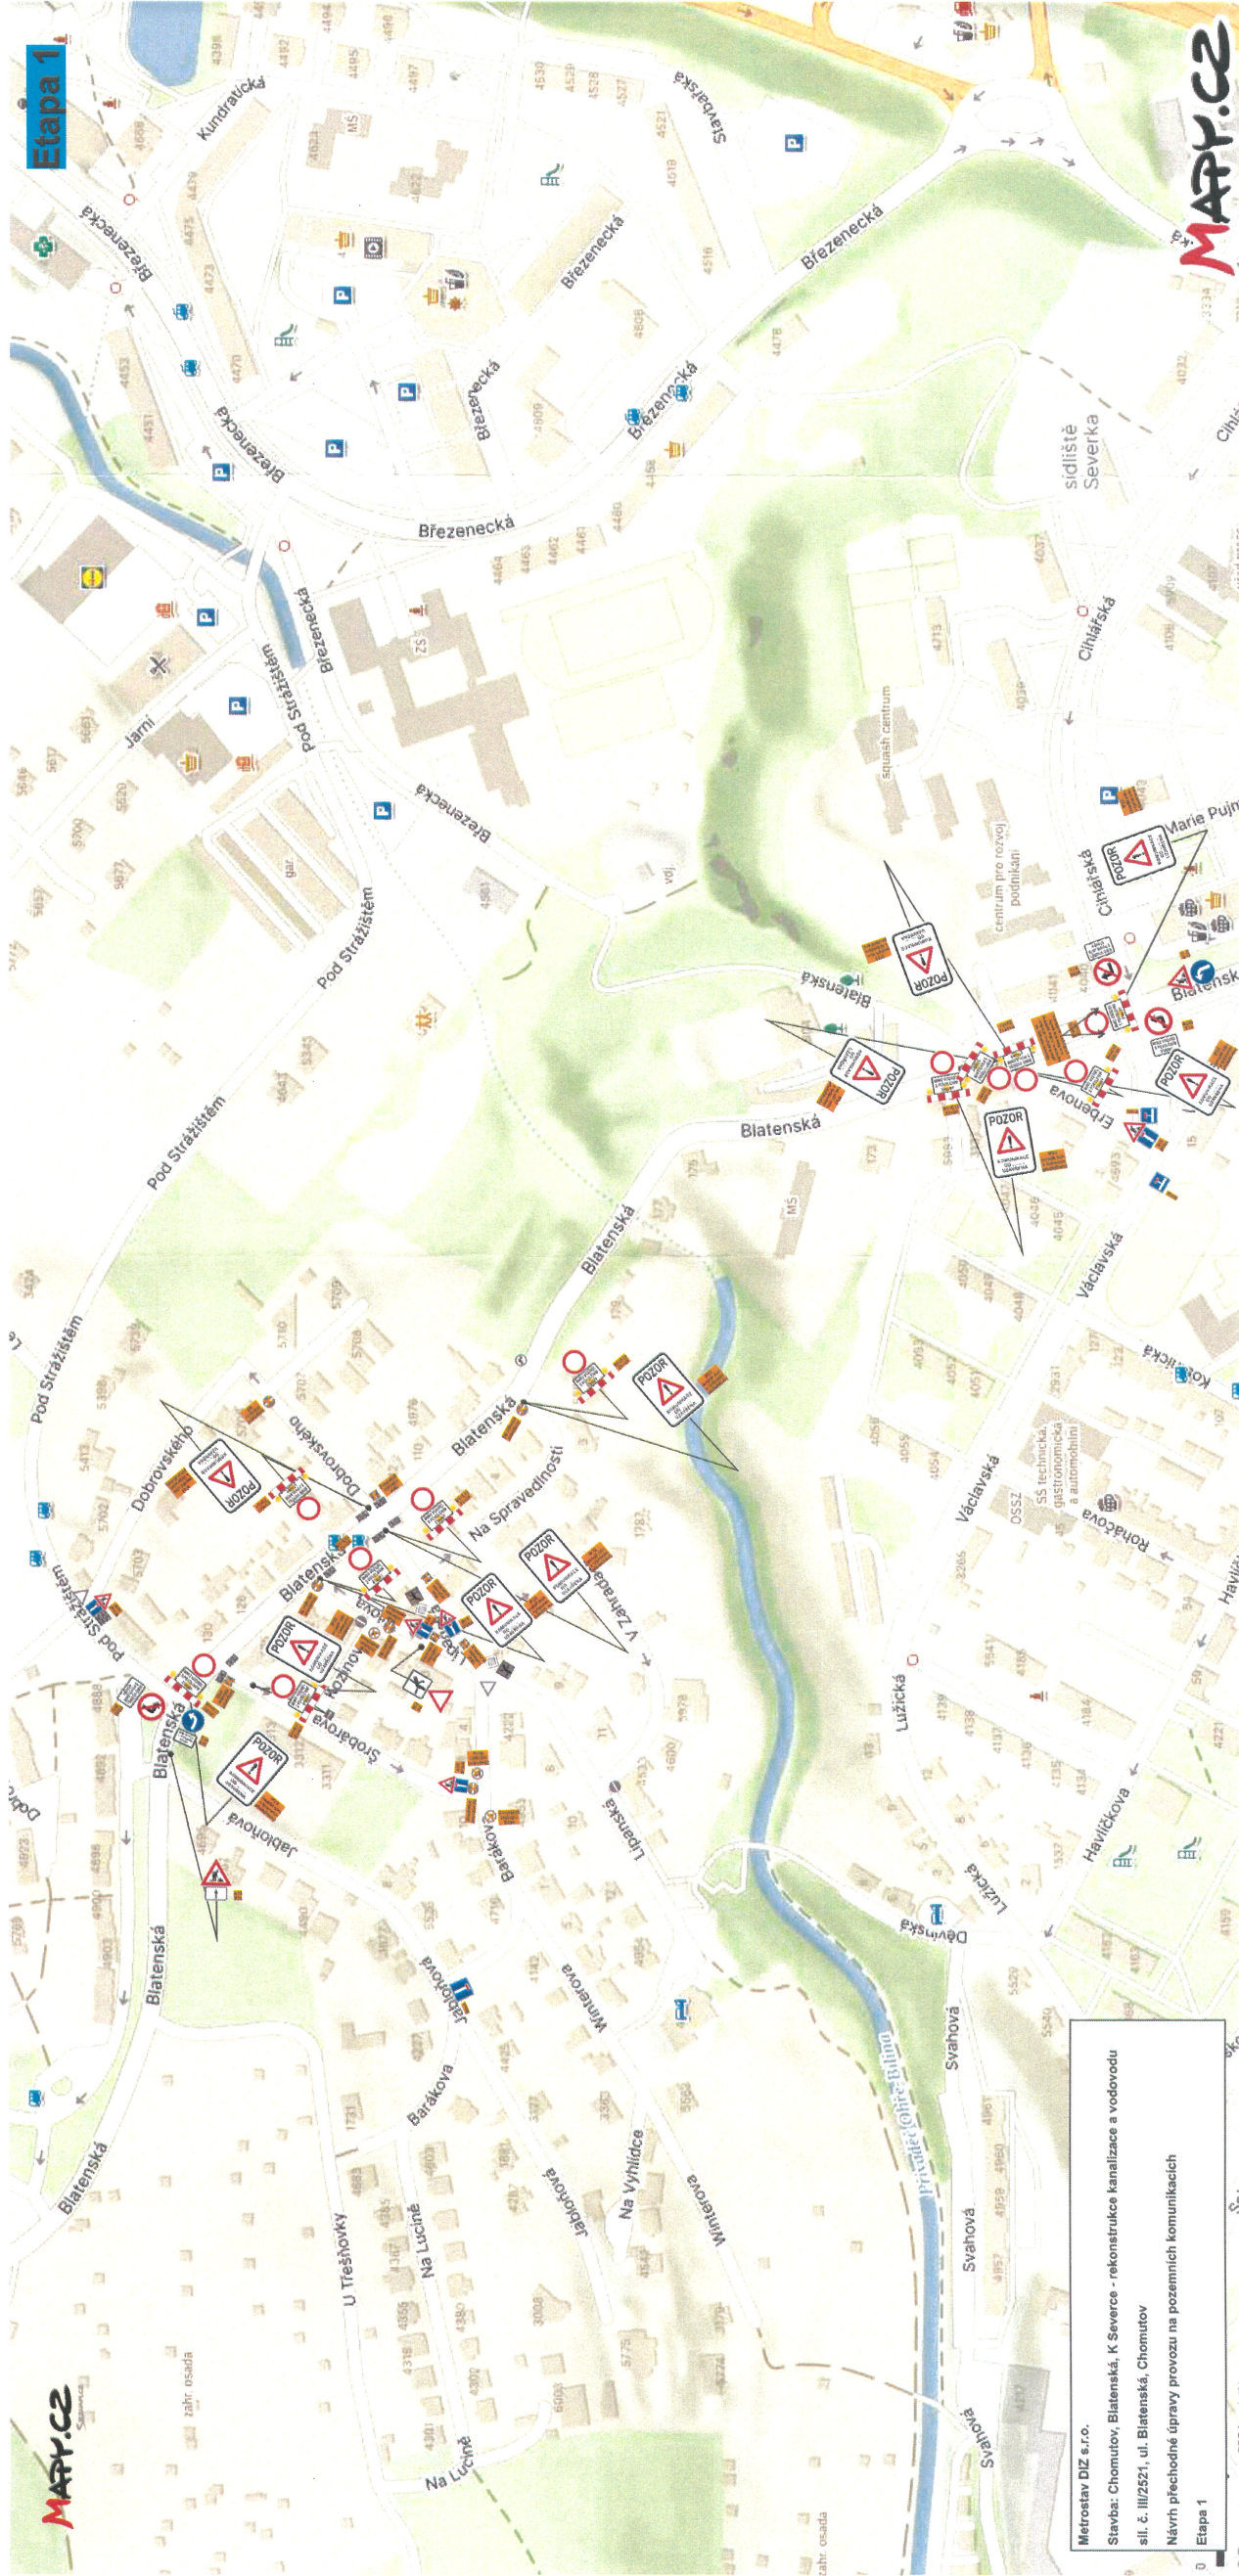

Metrostav DIZ s.r.o.  
 Stavba: Chomutov, Biatenská, K Severce - rekonstrukce kanalizace a vodovodu  
 síl. č. III/2521, ul. Biatenská, Chomutov  
 Návrh přechodné úpravy provozu na pozemních komunikacích  
 0 Etapa 1


Magistrát města Chomutova

SOUHLAS

K č.j.: MMCH/50286/2024

Dne: 25.4.2024



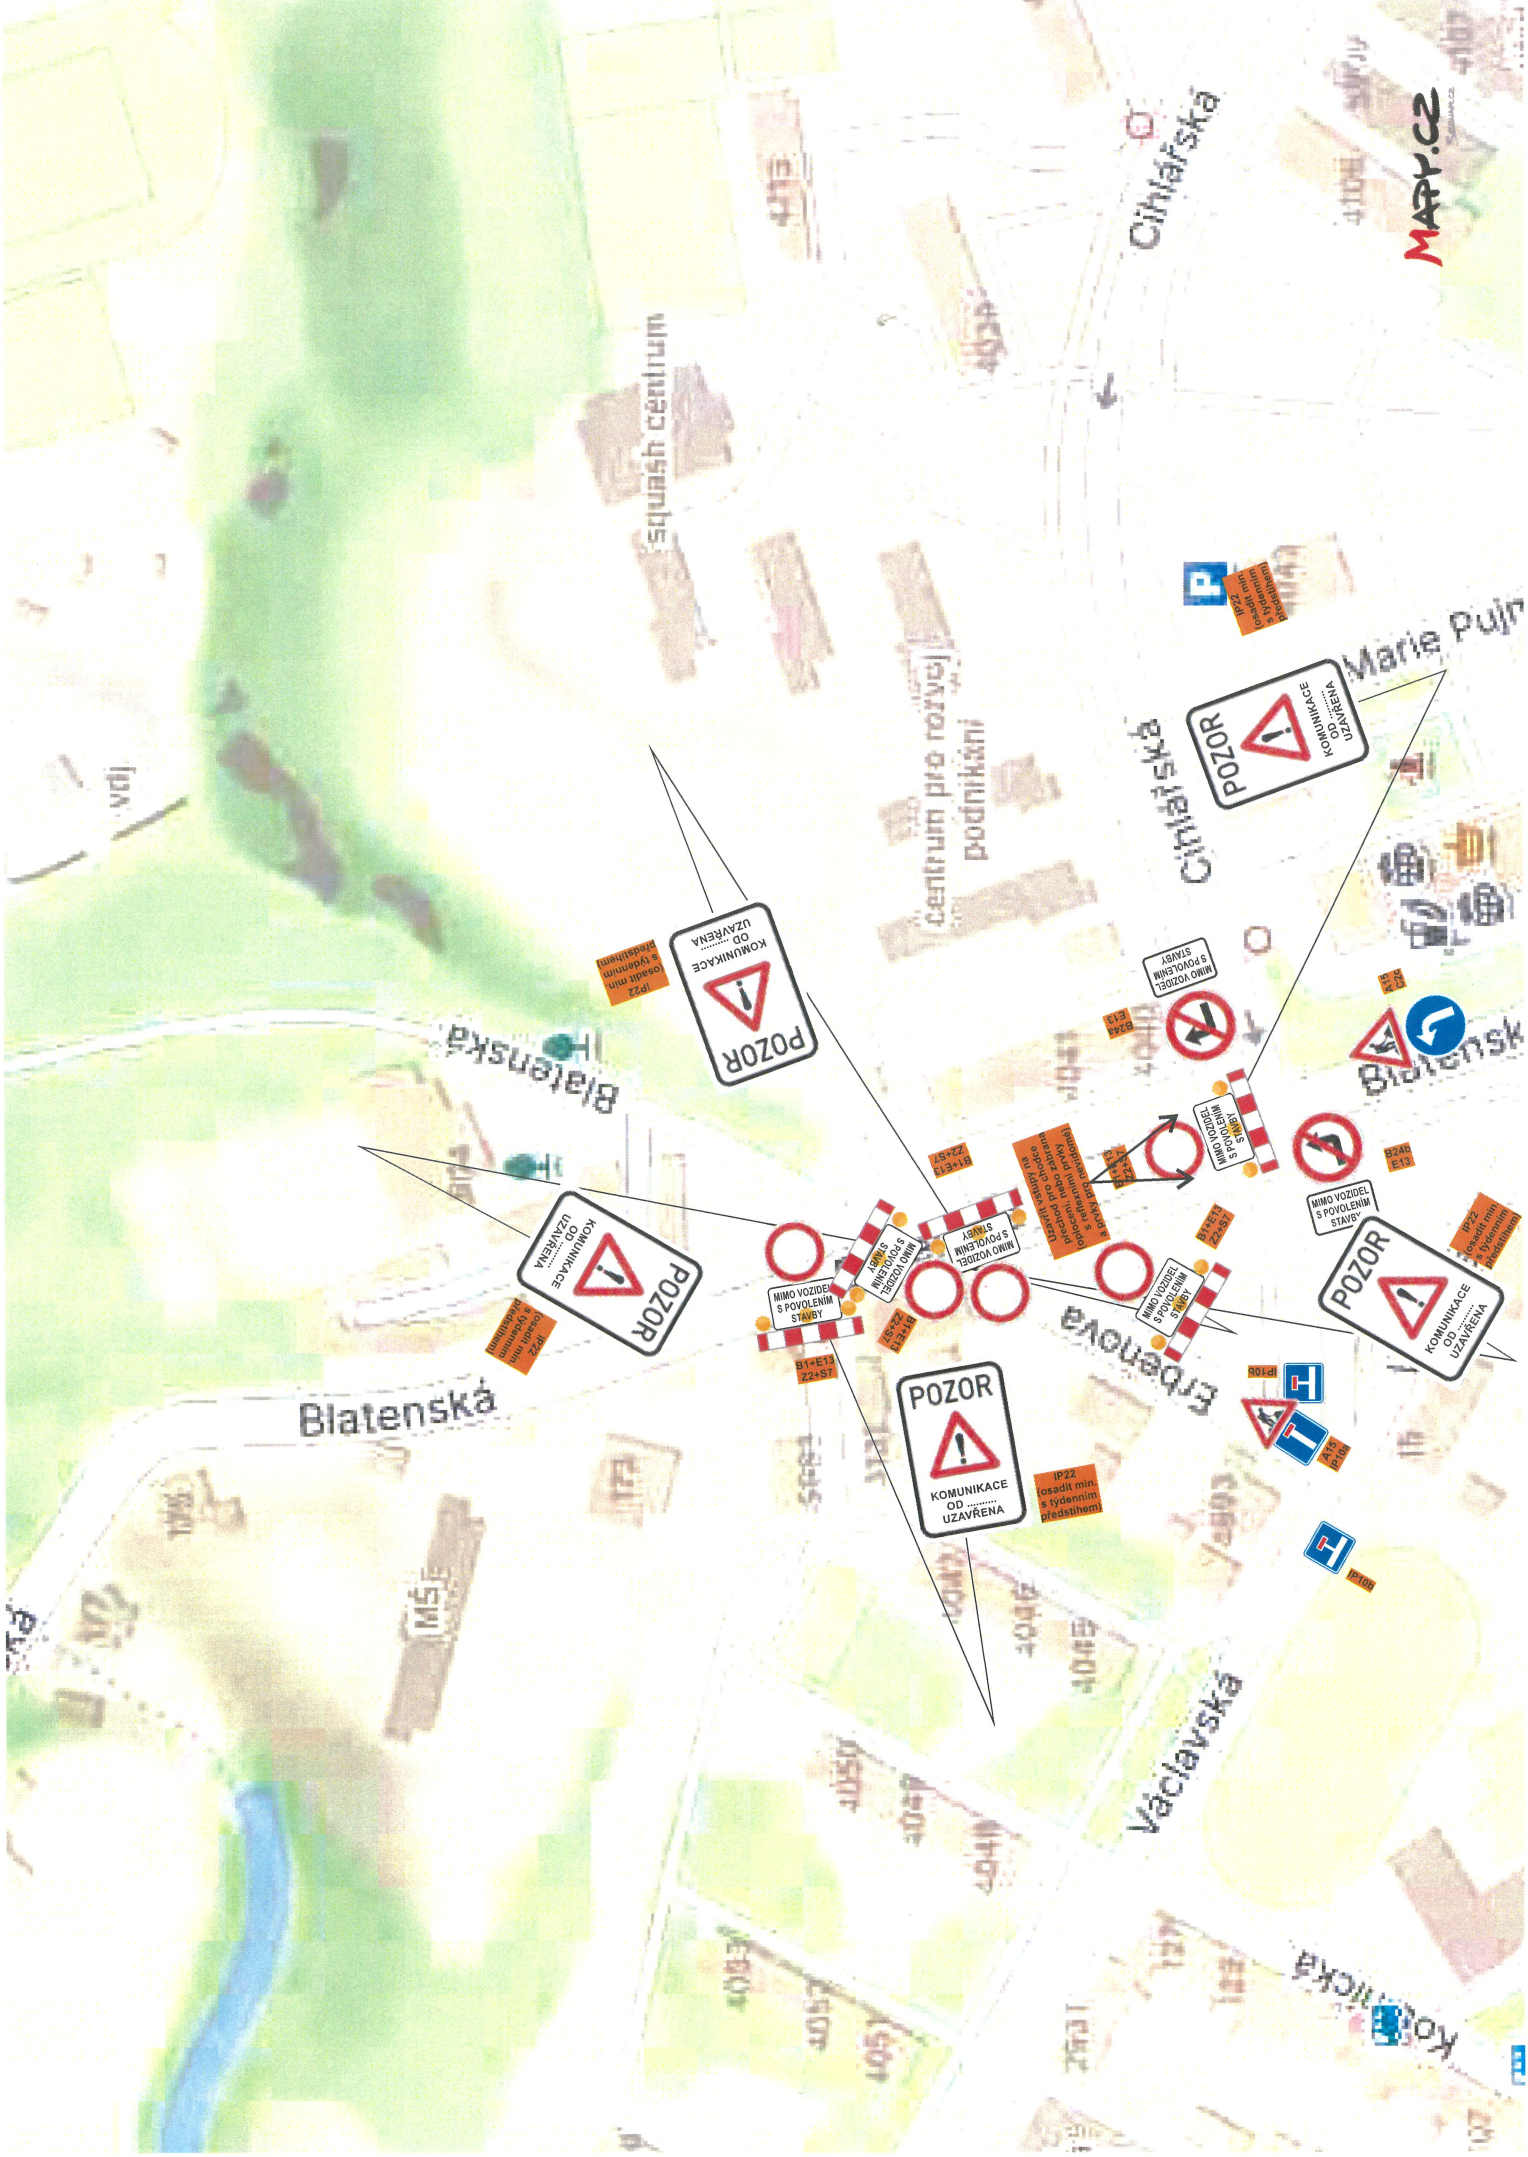

POZOR  
KOMUNIKACE  
OD...  
UZAVŘENA  
IP22  
fosadit min.  
s tyčovým  
předstihem

POZOR  
KOMUNIKACE  
OD...  
UZAVŘENA  
IP22  
fosadit min.  
s tyčovým  
předstihem

POZOR  
KOMUNIKACE  
OD...  
UZAVŘENA  
IP22  
fosadit min.  
s tyčovým  
předstihem

POZOR  
KOMUNIKACE  
OD...  
UZAVŘENA  
IP22  
fosadit min.  
s tyčovým  
předstihem

POZOR  
KOMUNIKACE  
OD...  
UZAVŘENA  
IP22  
fosadit min.  
s tyčovým  
předstihem

MIMO VOZIDEL  
S POVOLENÍM  
STAVBY  
B1-E13  
22-97

MIMO VOZIDEL  
S POVOLENÍM  
STAVBY  
B2-E13  
22-97

MIMO VOZIDEL  
S POVOLENÍM  
STAVBY  
B2-E13  
22-97

MIMO VOZIDEL  
S POVOLENÍM  
STAVBY  
B2-E13  
22-97

MIMO VOZIDEL  
S POVOLENÍM  
STAVBY  
B2-E13  
22-97


MIMO VOZIDEL  
S POVOLENÍM  
STAVBY  
B2-E13  
22-97

MIMO VOZIDEL  
S POVOLENÍM  
STAVBY  
B2-E13  
22-97

MIMO VOZIDEL  
S POVOLENÍM  
STAVBY  
B2-E13  
22-97

MIMO VOZIDEL  
S POVOLENÍM  
STAVBY  
B2-E13  
22-97



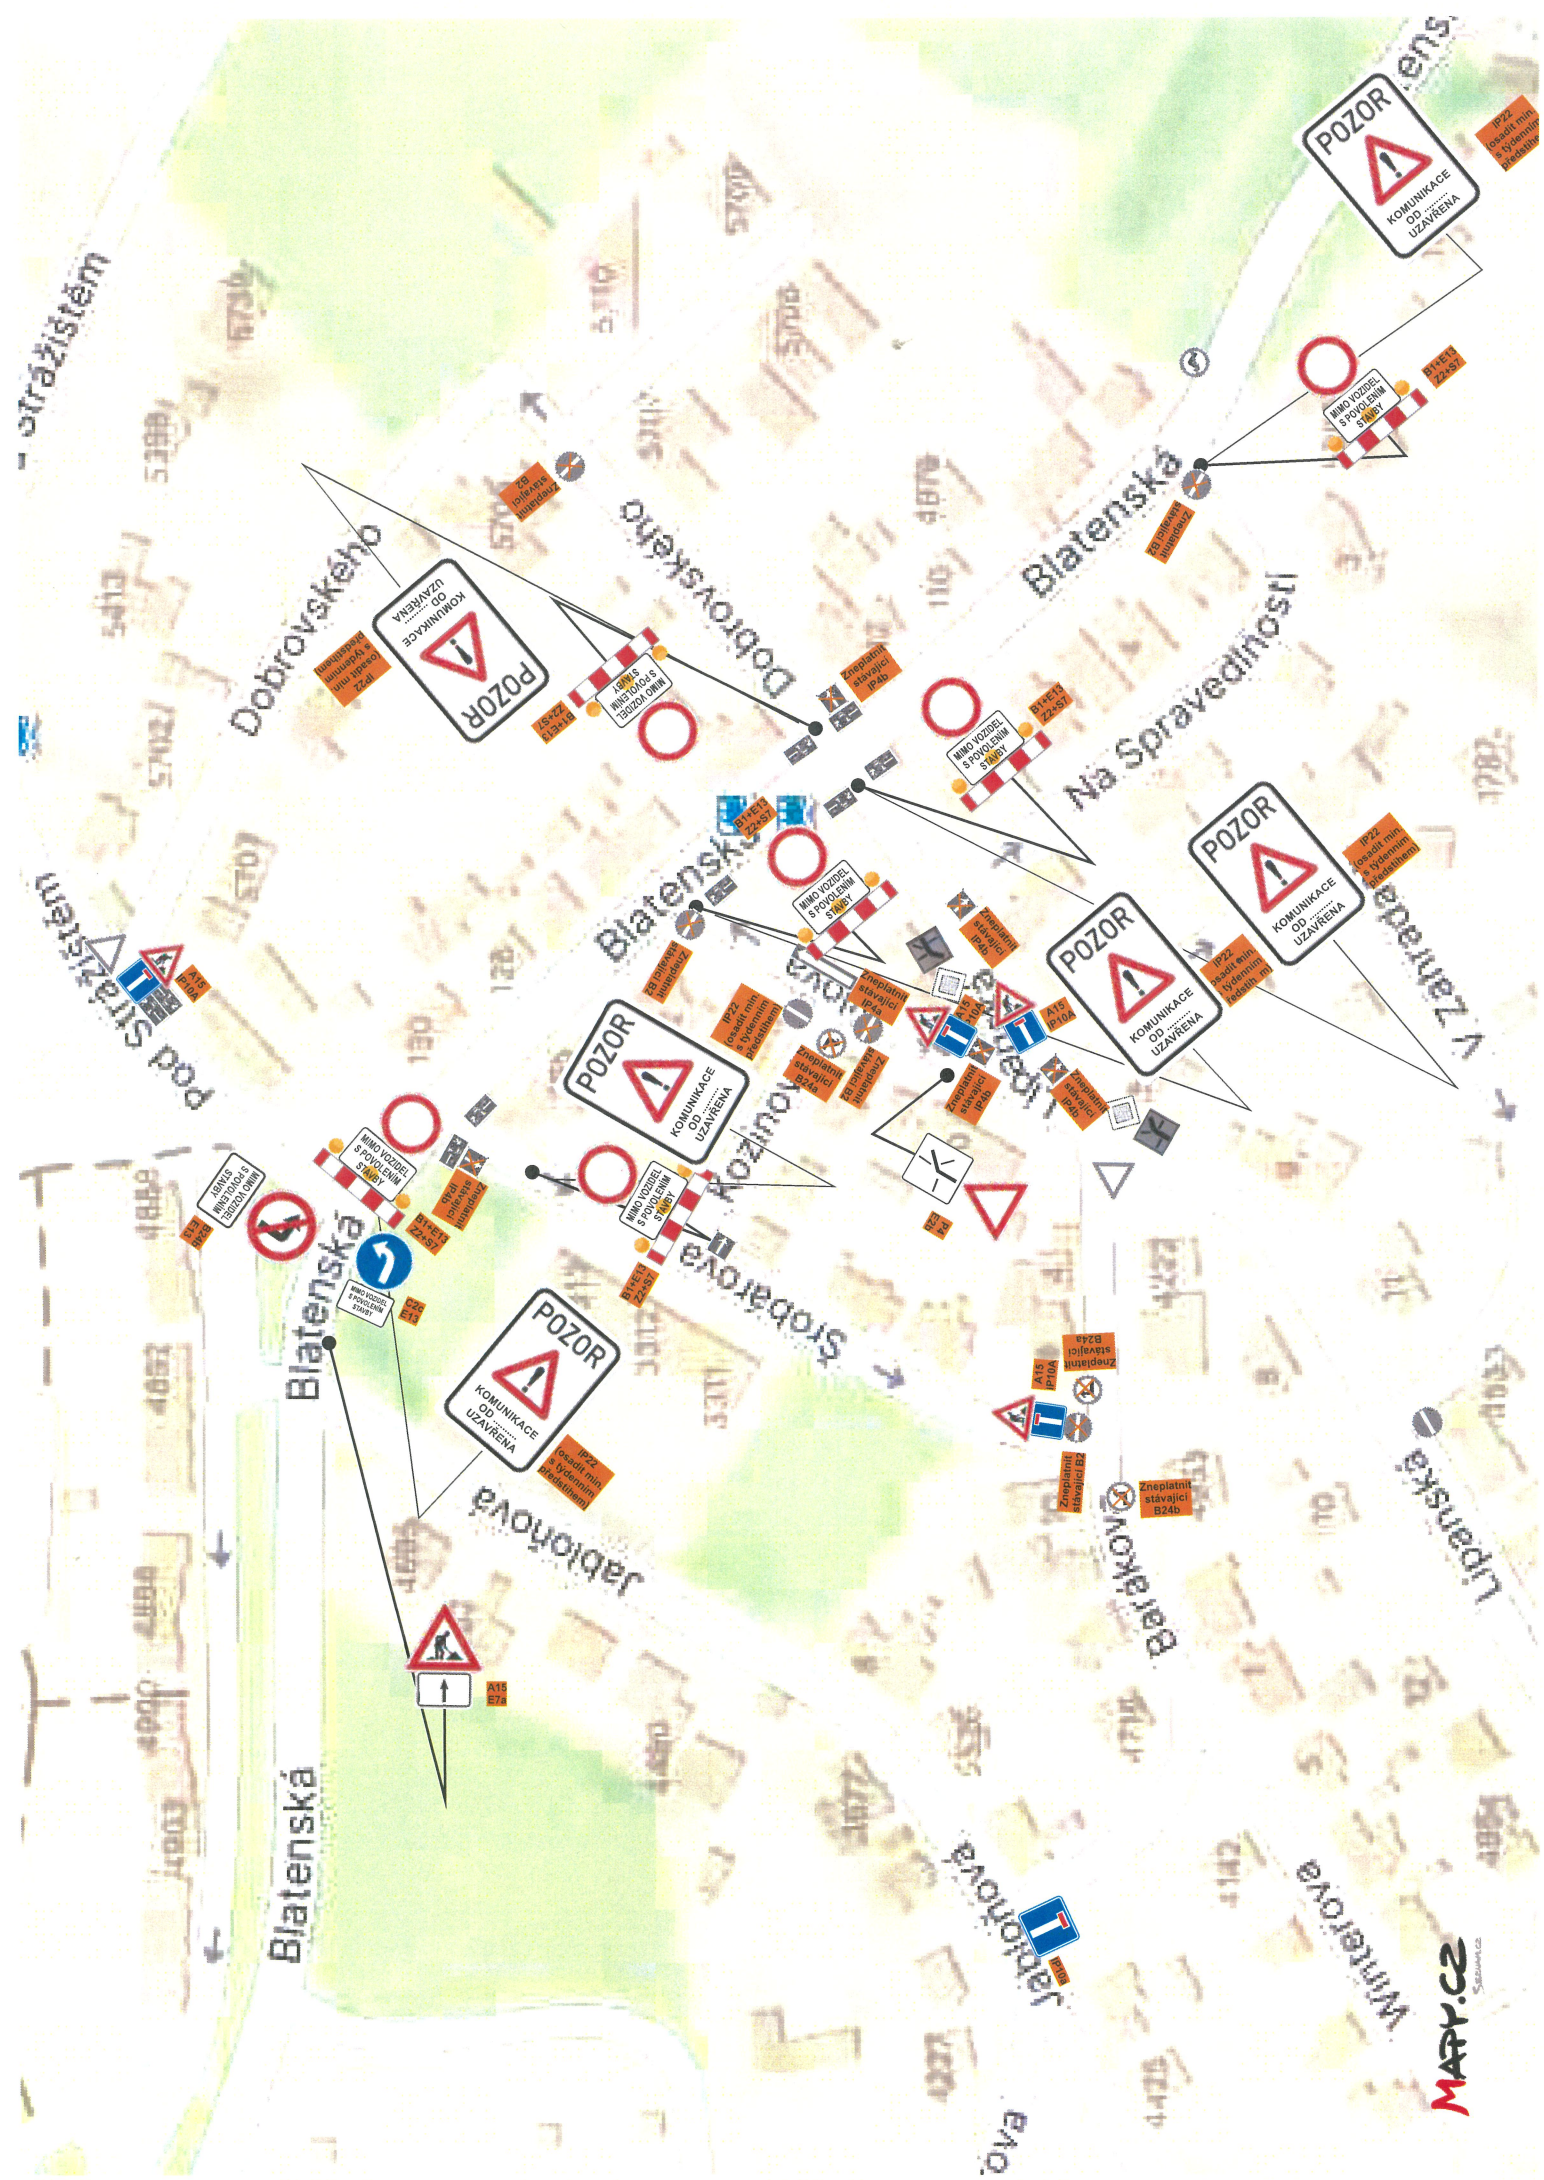












