


# PŘEHLEDNÁ SITUACE

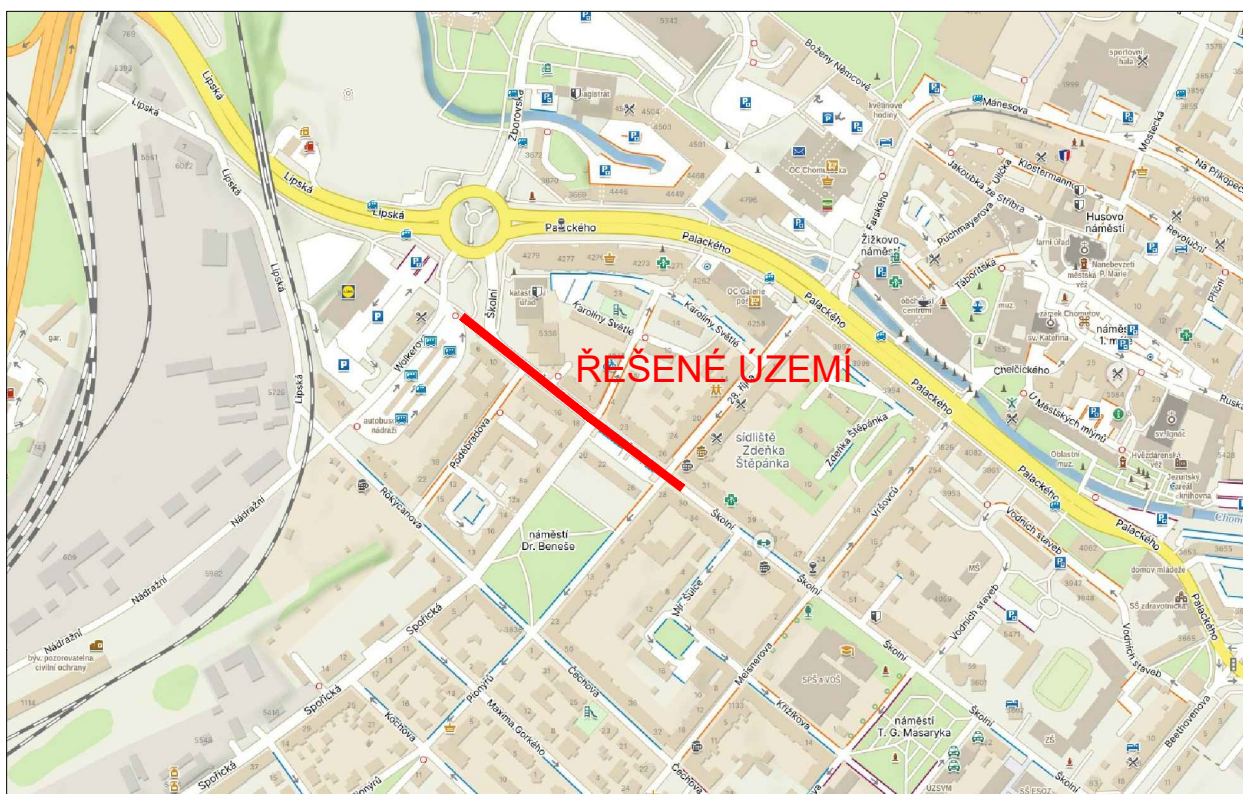

Název akce:

**Chomutov, Školní - rekonstrukce kanalizace a vodovodu**

Zhotovitel:

Lama Construction s.r.o.

Výkres:

**Přehledná situace**

Měřítko:

-

Č. výkresu:

00


Datum:

02/2024

**PŘECHODNÉ DZ**  
**- 5. ETAPA**  
**- ul. Školní včetně křižovatky 28. října/náměstí Dr. Beneše**

- Legenda obrisy, hranice:**
- Stávající polohopis
  - Kanalizační stoka vč. přípojek
  - Vodovodní potrubí vč. přípojek
  - Stávající dopravní značení
  - Přechodné dopravní značení A15
  - Přechodné dopravní značení B28
  - Trasa pro chodce
  - Stávající směry provozu vozidel
  - Přechodné směry provozu vozidel

- Poznámky:**
- Jakékoli nesrovnalosti konzultovat s projektantem!!!
  - Veškerá pracovní místa na komunikaci budou označena dle TP 66, případně TP 65 a TP 133!!!
  - Prostor zvláštního užívání bude zhotovitelem oplocení!

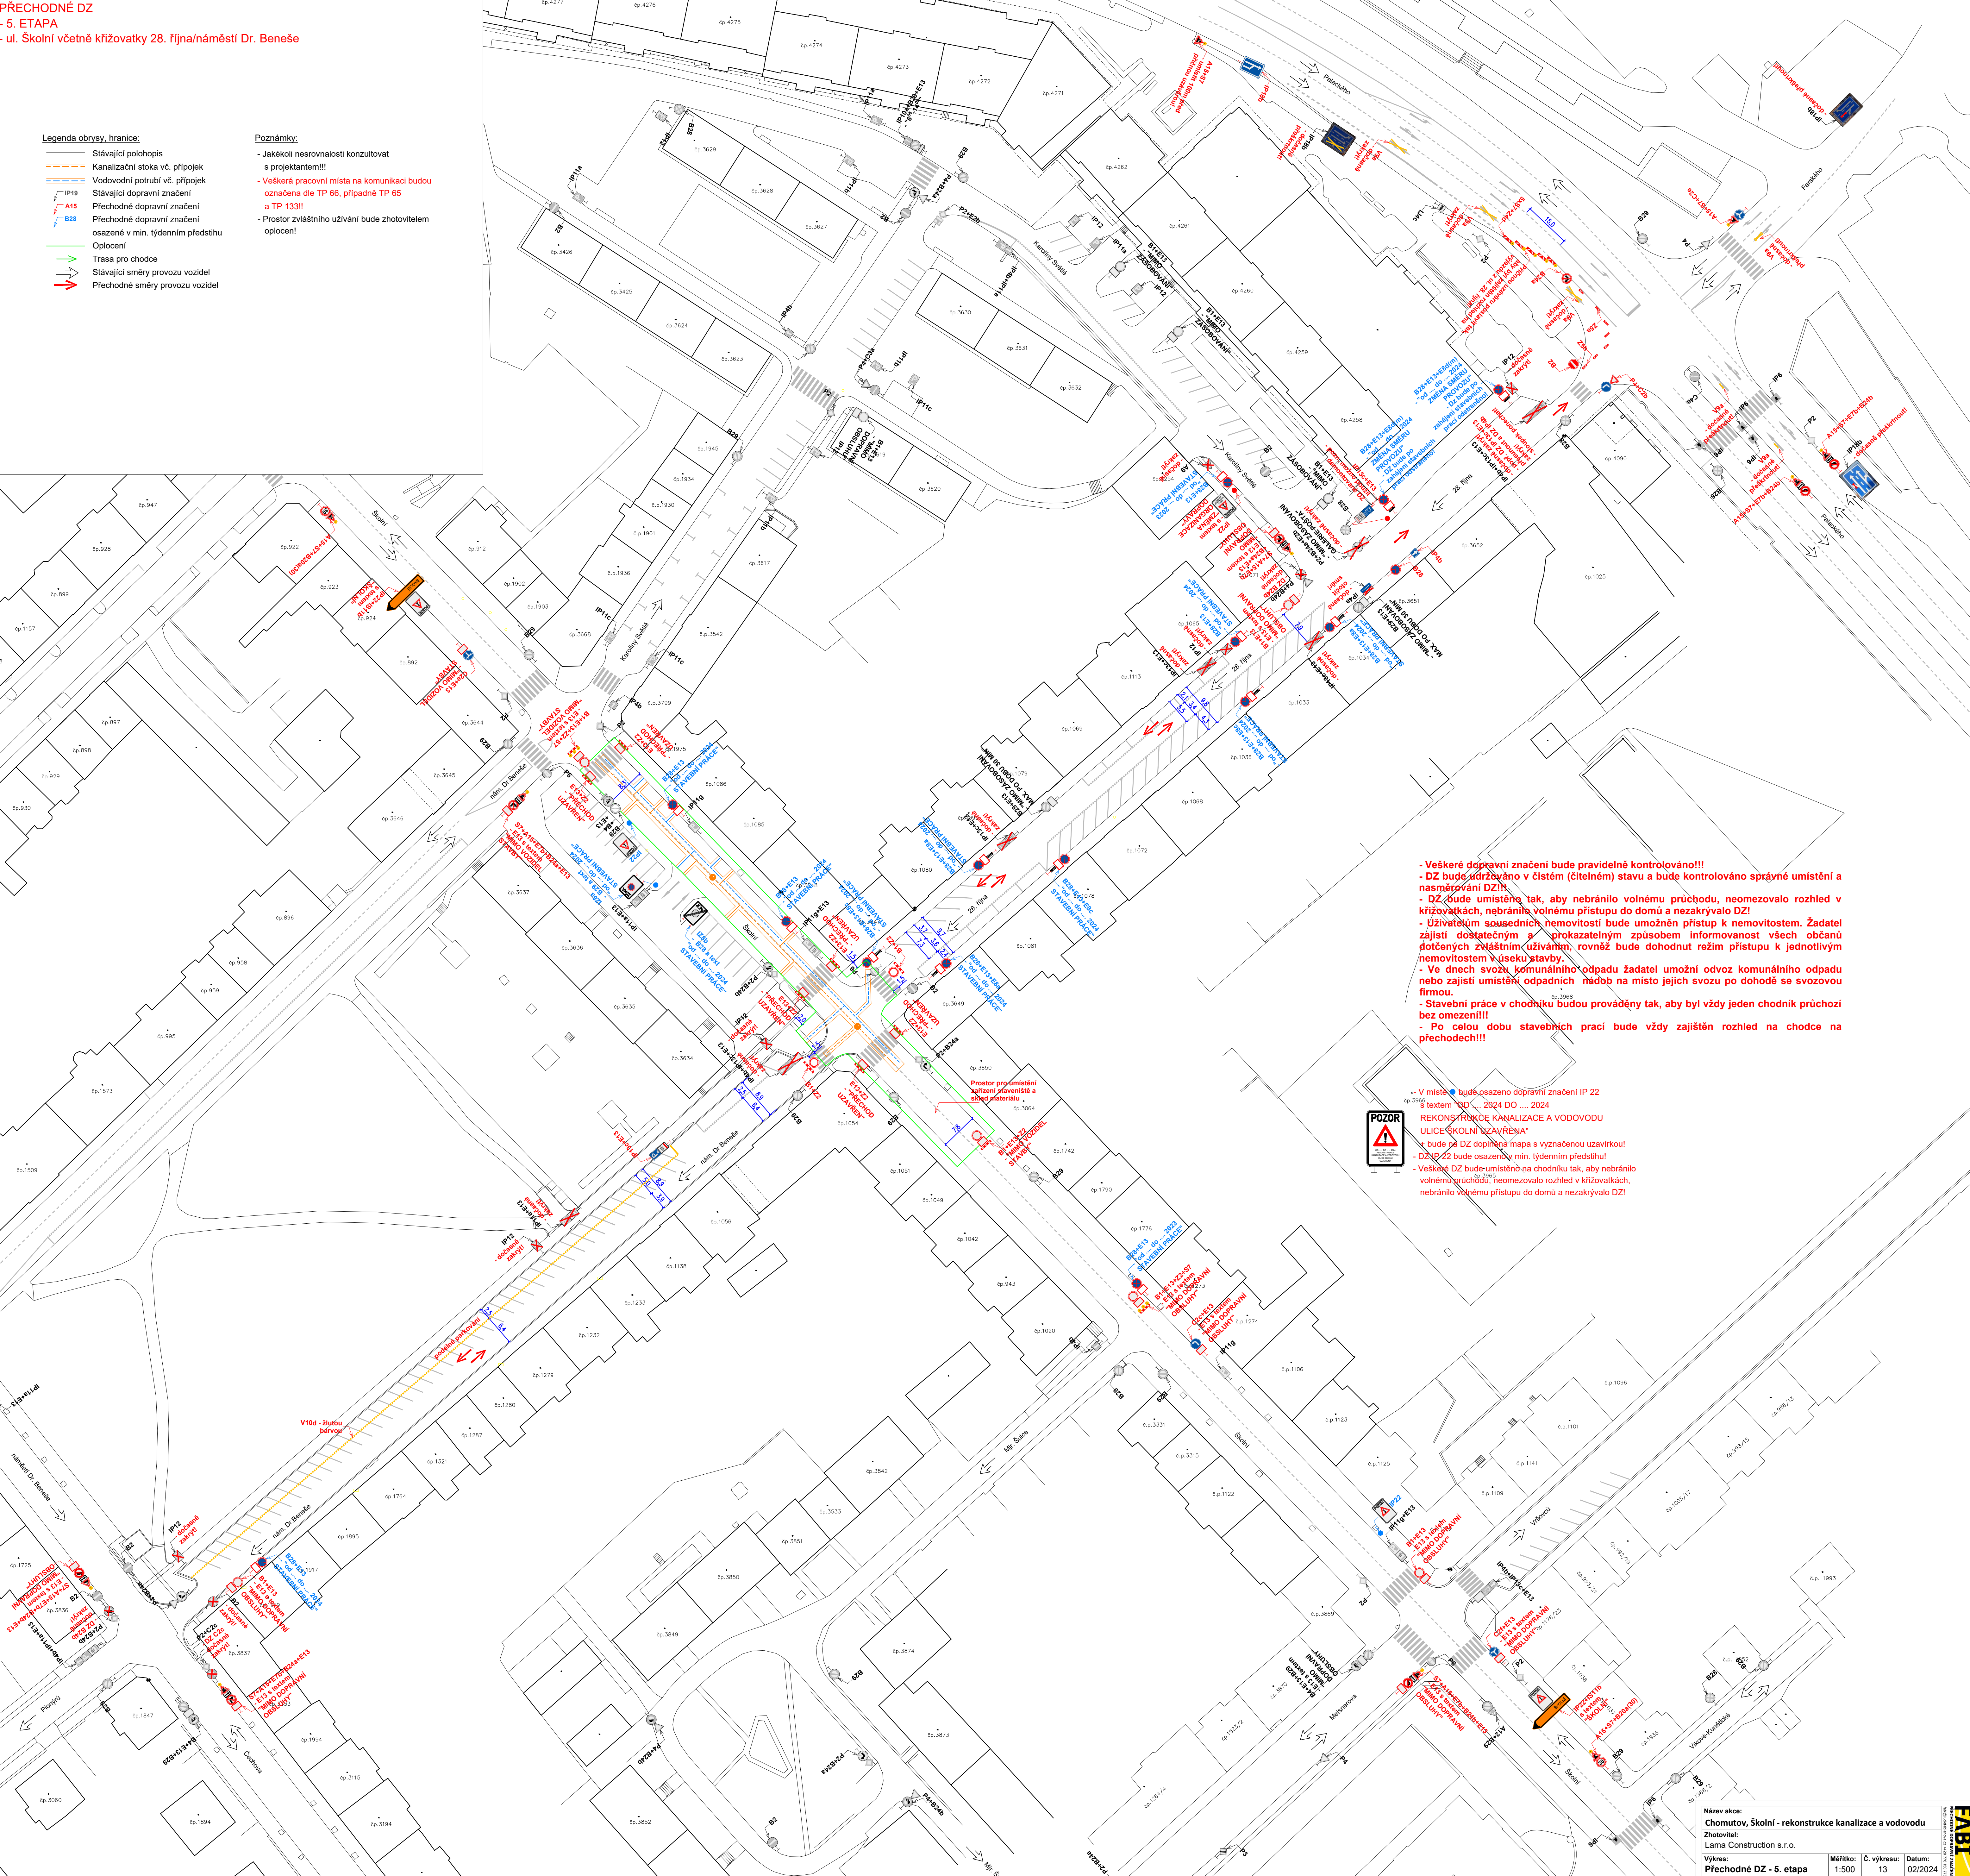

- Veškeré dopravní značení bude pravidelně kontrolováno!!!
- DZ bude udržováno v čistém (čitelném) stavu a bude kontrolováno správné umístění a nasměrování DZ!!!
- DZ bude umístěno tak, aby nebránilo volnému průchodu, neomezovalo rozhled v křižovatkách, nebránilo volnému přístupu do domů a nezakrývalo DZ!!!
- Uživatelům sousedních nemovitostí bude umožněn přístup k nemovitostem. Žadatel zajistí dostatečným a prokazatelným způsobem informovanost všech občanů dotčených zvláštním užíváním, rovněž bude dohodnut režim přístupu k jednotlivým nemovitostem v úseku stavby.
- Ve dnech svozu komunálního odpadu žadatel umožní odvoz komunálního odpadu nebo zajistí umístění odpadních nádob na místo jejich svozu po dohodě se svozovou firmou.
- Stavební práce v chodnících budou prováděny tak, aby byl vždy jeden chodník průchozí bez omezení!!!
- Po celou dobu stavebních prací bude vždy zajištěn rozhled na chodce na přechodech!!!



... V místě bude osazeno dopravní značení IP 22 s textem "OD ... 2024 DO ... 2024 REKONSTRUKCE KANALIZACE A VODOVODU ULICE ŠKOLNÍ UZAVŘENA" bude na DZ doplněna mapa s vyznačenou uzavírkou! DZ IP 22 bude osazeno v min. týdenním předstihu! Veškeré DZ bude umístěno na chodnících tak, aby nebránilo volnému průchodu, neomezovalo rozhled v křižovatkách, nebránilo volnému přístupu do domů a nezakrývalo DZ!



# PŘECHODNÉ DZ

- 6. ETAPA
- ul. Školní mezi křižovatkami 28. října/nám. Dr. Beneše a Karolíny Světlé/nám. Dr. Beneše

- Legenda obrysy, hranice:
- Stávající polohopis
  - Kanalizační stoka vč. přípojek
  - Vodovodní potrubí vč. přípojek
  - IP19 Stávající dopravní značení
  - A15 Přechnodné dopravní značení
  - B28 Přechnodné dopravní značení osazené v min. týdenním předstihu
  - Oplocení
  - Trasa pro chodce
  - Stávající směry provozu vozidel

- Poznámky:
- Jakékoli nesrovnalosti konzultovat s projektantem!!!
  - Veškerá pracovní místa na komunikaci budou označena dle TP 66, případně TP 65 a TP 133!!!
  - Prostor zvláštního užívání bude zhotovitelem oplocen!

- Veškeré dopravní značení bude pravidelně kontrolováno!!!
- DZ bude udržováno v čistém (čitelném) stavu a bude kontrolováno správné umístění a nasměrování DZ!!!
- DZ bude umístěno tak, aby nebránilo volnému průchodu, neomezovalo rozhled v křižovatkách, nebránilo volnému přístupu do domu a nezakrývalo DZ!
- Uživatelům sousedních nemovitostí bude umožněn přístup k nemovitostem. Žadatel zajistí dostatečným a prokazatelným způsobem informovanost všech občanů dotčených zvláštním užíváním, rovněž bude dohodnut režim přístupu k jednotlivým nemovitostem v úseku stavby.
- Ve dnech svozu komunálního odpadu žadatel umožní odvoz komunálního odpadu nebo zajistí umístění odpadních nádob na místo jejich svozu po dohodě se svozovou firmou.
- Stavební práce v chodníku budou prováděny tak, aby byl vždy jeden chodník průchozí bez omezení!!!
- Po celou dobu stavebních prací bude vždy zajištěn rozhled na chodce na přechodech!!!

- V místě ● bude osazeno dopravní značení IP 22 s textem "OD .... 2024 DO .... 2024 REKONSTRUKCE KANALIZACE A VODOVODU ULICE ŠKOLNÍ UZAVŘENA"
- + bude na DZ doplněna mapa s vyznačenou uzavírkou!
- DZ IP 22 bude osazeno v min. týdenním předstihu!
- Veškeré DZ bude umístěno na chodníku tak, aby nebránilo volnému průchodu, neomezovalo rozhled v křižovatkách, nebránilo volnému přístupu do domu a nezakrývalo DZ!




Název akce:	Chomutov, Školní - rekonstrukce kanalizace a vodovodu		
Zhotovitel:	Lama Construction s.r.o.		
Výkres:	Měřítko:	Č. výkresu:	Datum:
Přechodné DZ - 6. etapa	1:500	15	02/2024



- Legenda obrisy, hranice:**
- Stávající potokopis
  - Kanalizační stoka vč. přípojek
  - Vodovodní potrubí vč. přípojek
  - Stávající dopravní značení
  - Přechodné dopravní značení
  - Přechodné dopravní značení osazené v min. 1týdenním předstihu
  - Otopčení
  - Trasa pro chodce
  - Stávající směry provozu vozidel

**Poznámky:**

- Jakékoli nesrovnalosti konzultovat s projektantem!!!
- Všecká pracovní místa na komunikaci budou označena dle TP 66, případně TP 65 a TP 1331
- Prostor zvláštního užívání bude zhotovitelem oplotěn!

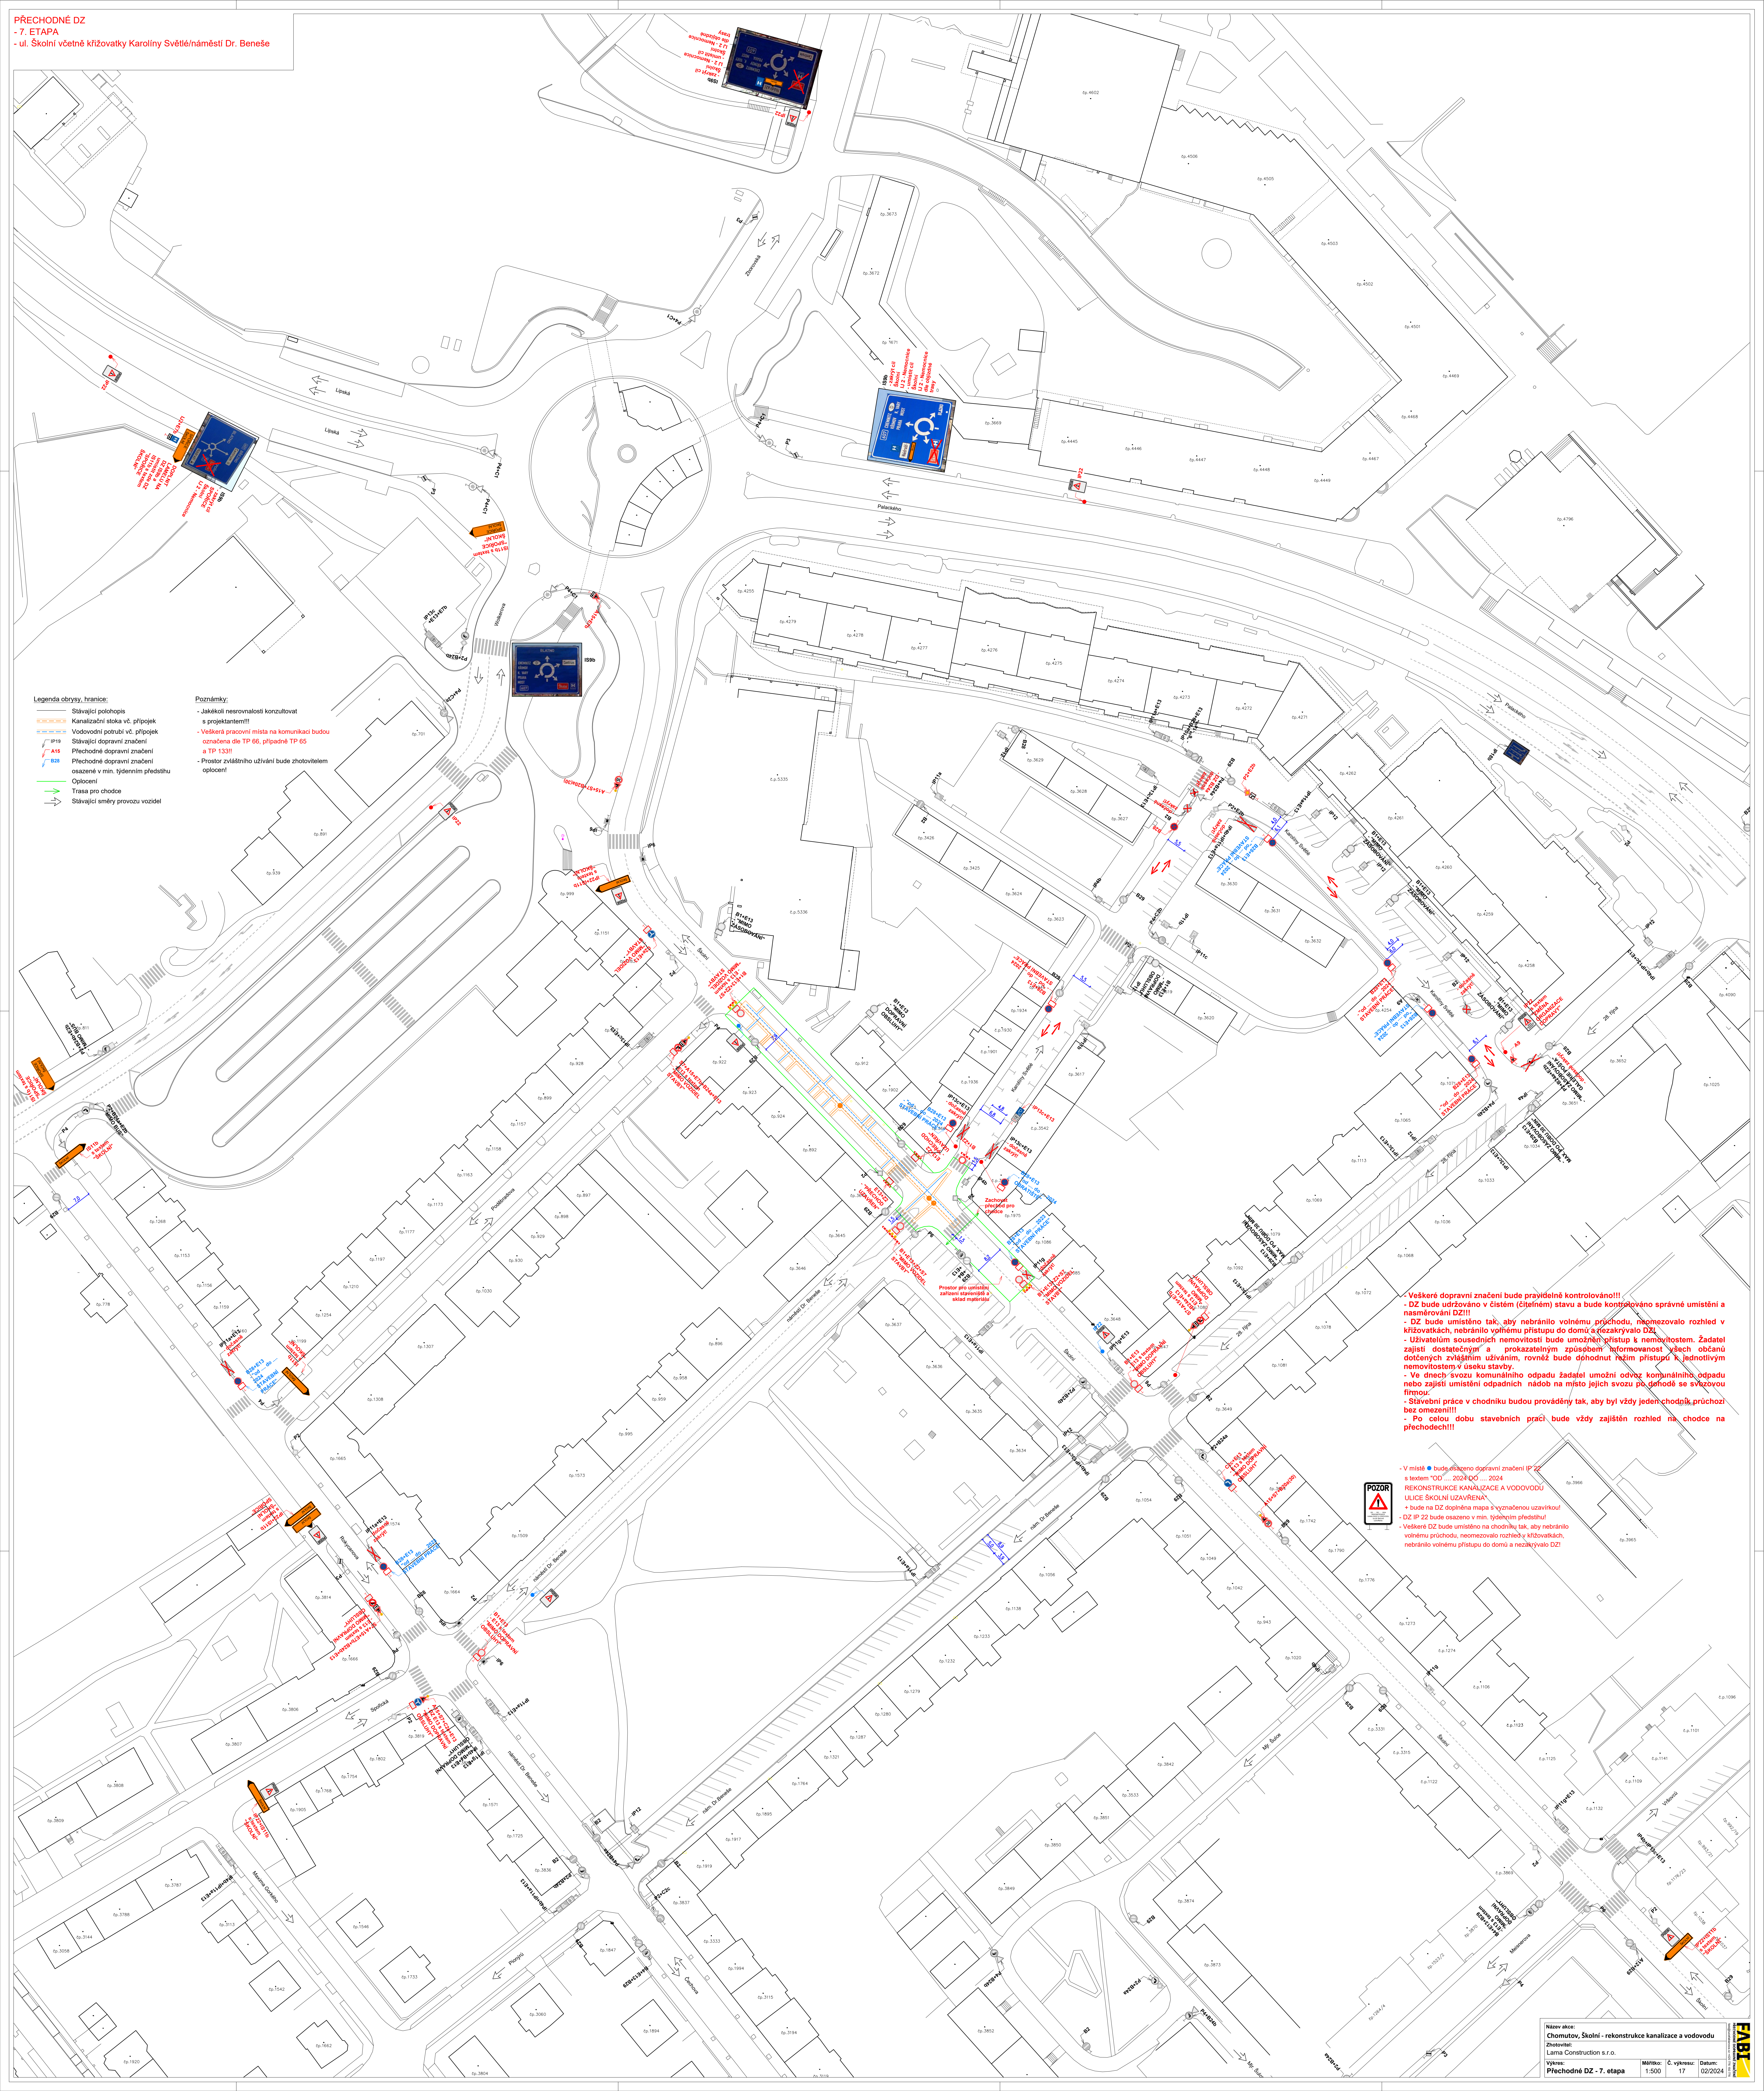

**Všecké dopravní značení bude pravidelně kontrolováno!!!**

- DZ bude udržováno v čistém (číslném) stavu a bude kontrolováno správné umístění a nasměrování DZ!!!
- DZ bude umístěno tak, aby nebránilo volnému přístupu, nemožovalo rozhled v křižovatkách, nebránilo volnému přístupu do domů a nezakrývalo DZ.
- Užíváním sousedních nemovitostí bude umožněn přístup k nemovitostem. Žadatel zajistí dostatečný a prokazatelný způsobem informovanost všech občanů dotčených zvláštním užíváním, rovněž bude dohodnut režim přístupu k jednotlivým nemovitostem v úsaku stavby.
- Ve dnech svozu komunálního odpadu žadatel umožní odvoz komunálního odpadu nebo zajistí umístění odpadních nádob na místo jejich svozu po dohodě se svazovou firmou.
- Stavební práce v chodnících budou prováděny tak, aby byl vždy jeden chodník průchozí bez omezení!!!
- Po celou dobu stavebních prací bude vždy zajištěn rozhled na chodce na přechodech!!!

**POZOR**

- V místě bude osazeno dopravní značení IP 22 s textem "DZ - 2024-03 - 2024 REKONSTRUKCE KANALIZACE A VODOVODŮ ULICE ŠKOLNÍ UZAVŘENA".
- bude na DZ doplněna mapa s vyznačenou uzavírkou!
- DZ IP 22 bude osazeno v min. týdenním předstihu!
- Všecké DZ bude umístěno na chodnících tak, aby nebránilo volnému přístupu, nemožovalo rozhled v křižovatkách, nebránilo volnému přístupu do domů a nezakrývalo DZ!

