
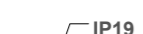





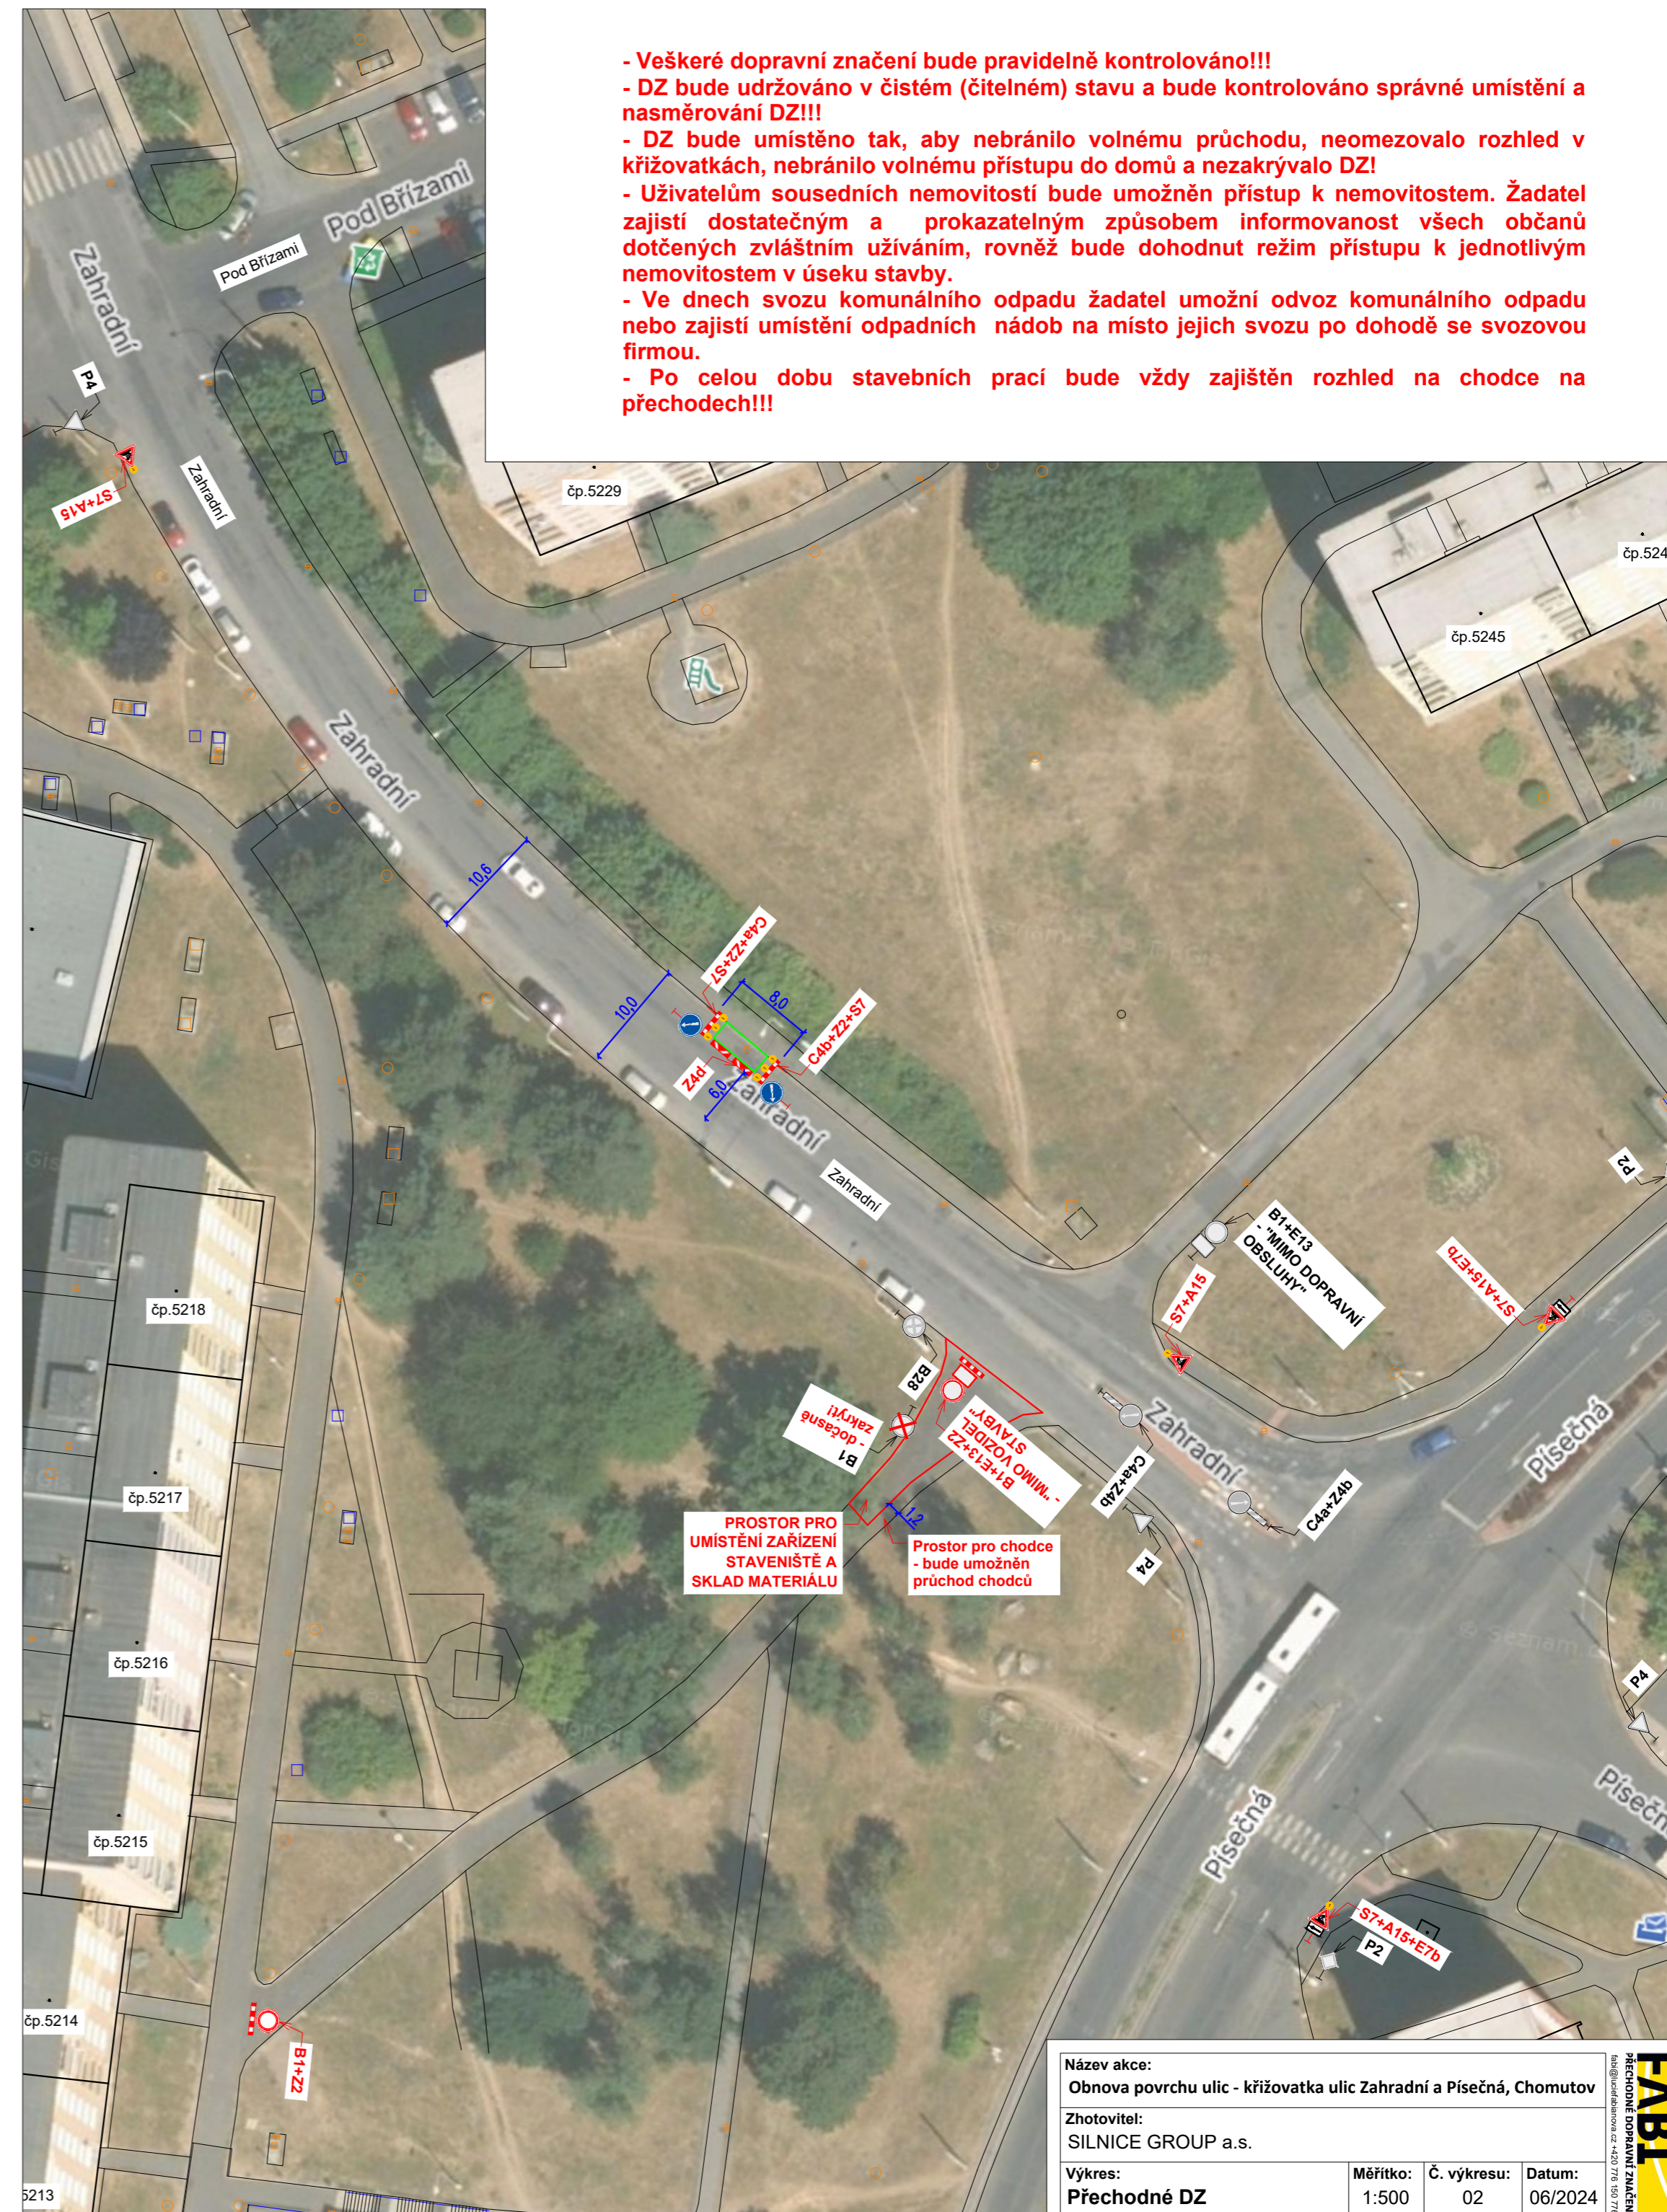
PŘECHODNÉ DZ
- uliční vpusti

Legenda obrysy, hranice:

-  Stávající polohopis
-  Stávající dopravní značení
-  Přechodné dopravní značení
-  Přechodné dopravní značení osazené v min. týdenním předstihu
-  Pracovní místo

Poznámky:

- Jakékoli nesrovnalosti konzultovat s projektantem!!!
- Veškerá pracovní místa na komunikaci budou označena dle TP 66, případně TP 65 a TP 133!!



- Veškeré dopravní značení bude pravidelně kontrolováno!!!
- DZ bude udržováno v čistém (čitelném) stavu a bude kontrolováno správné umístění a nasměrování DZ!!!
- DZ bude umístěno tak, aby nebránilo volnému průchodu, neomezovalo rozhled v křižovatkách, nebránilo volnému přístupu do domů a nezakrývalo DZ!
- Uživatelům sousedních nemovitostí bude umožněn přístup k nemovitostem. Žadatel zajistí dostatečným a prokazatelným způsobem informovanost všech občanů dotčených zvláštním užíváním, rovněž bude dohodnut režim přístupu k jednotlivým nemovitostem v úseku stavby.
- Ve dnech svozu komunálního odpadu žadatel umožní odvoz komunálního odpadu nebo zajistí umístění odpadních nádob na místo jejich svozu po dohodě se svozovou firmou.
- Po celou dobu stavebních prací bude vždy zajištěn rozhled na chodce na přechodech!!!

Název akce: Obnova povrchu ulic - křižovatka ulic Zahradní a Písečná, Chomutov			
Zhotovitel: SILNICE GROUP a.s.			
Výkres: Přechodné DZ	Měřítko: 1:500	Č. výkresu: 02	Datum: 06/2024

