



POHYB CHODCŮ

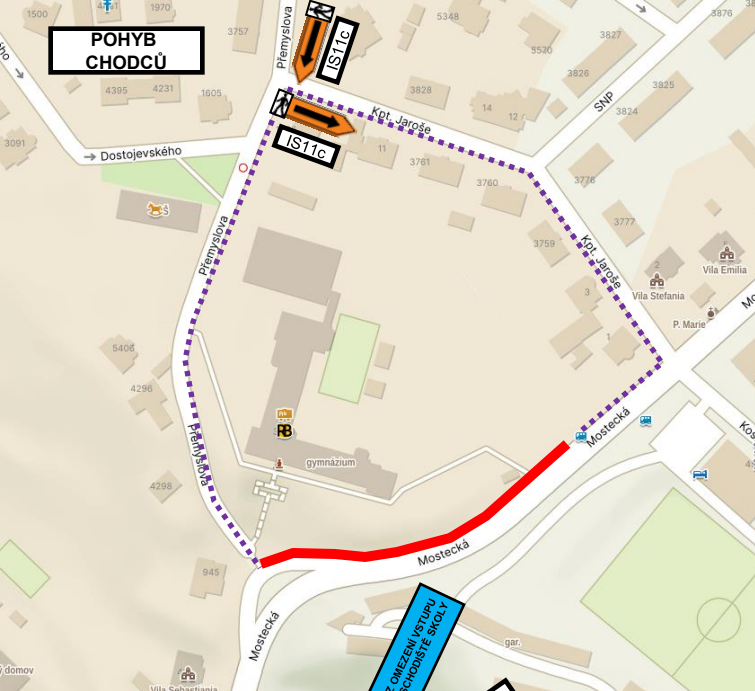

POHYBLIVÉ PRACOVNÍ MÍSTO SE ZÁSAHEM DO VOZOVKY
PRACOVNÍ MÍSTO POUZE V PRACOVNÍ DOBĚ
V MIMOPRACOVNÍ DOBĚ BEZ OMEZENÍ V PROSTORU VOZOVKY
ZACHOVÁNÍ PRŮJEZDNÉ ŠÍŘKY VOZOVKY 6,0 m

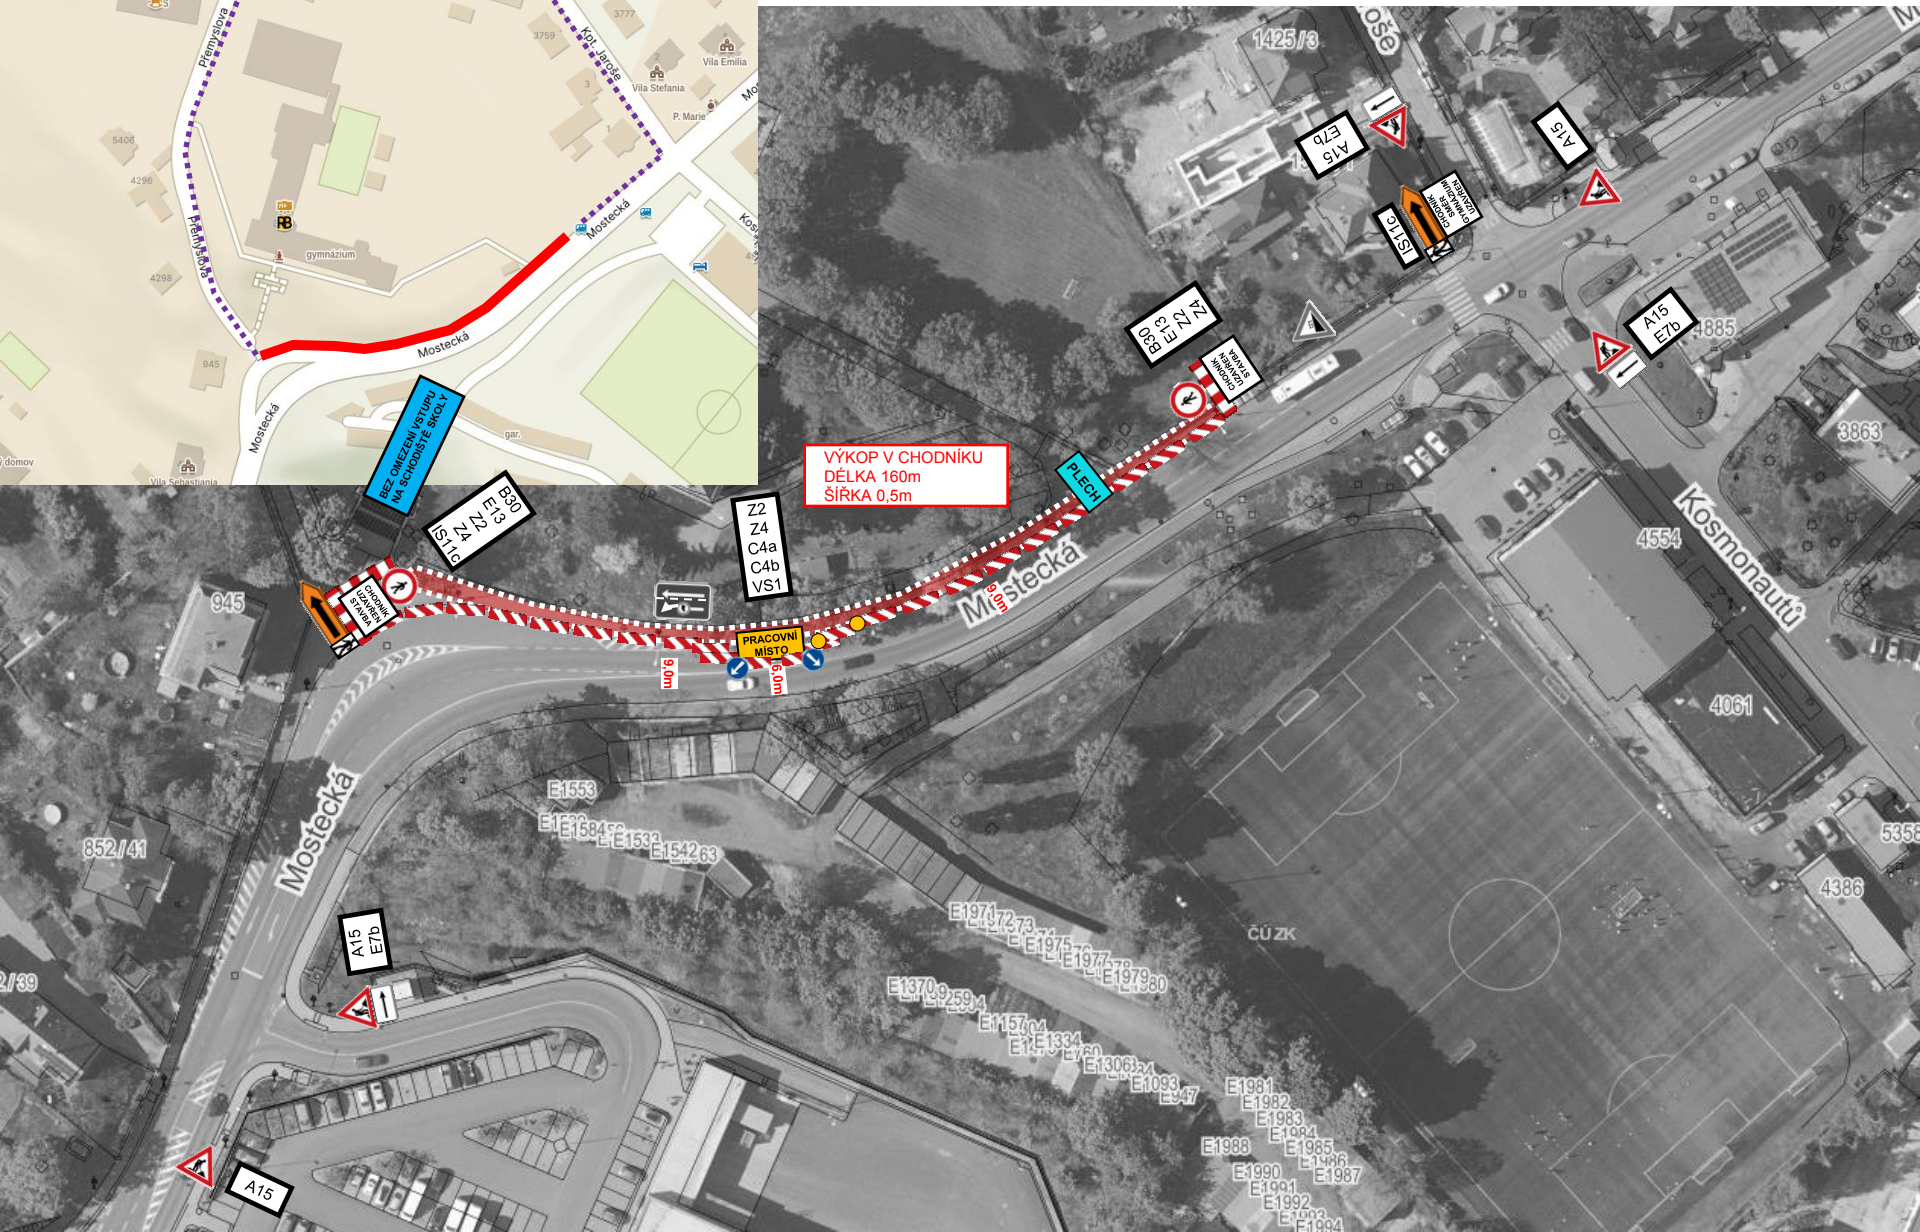

VÝKOP V CHODNIKU
DĚLKA 160m
ŠÍŘKA 0,5m

BEZ OMEZENÍ VYSTUPU
NA SCHODIŠTĚ ŠKOLY

Z2
Z4
C4a
C4b
VS1

PRACOVNÍ
MÍSTO

Plech

A15 E7b

A15
E7b

A15

A15
E7b

B11c

A15

A15
E7b

Kosmonautů

E1553
E1684
E1532
E1542
E1370
E1306
E1093
E1981
E1982
E1983
E1984
E1985
E1986
E1987
E1990
E1991
E1992
E1993
E1994