


ÚZEMNÍ PLÁN BŘEZNO

KONCEPCE DOPRAVY

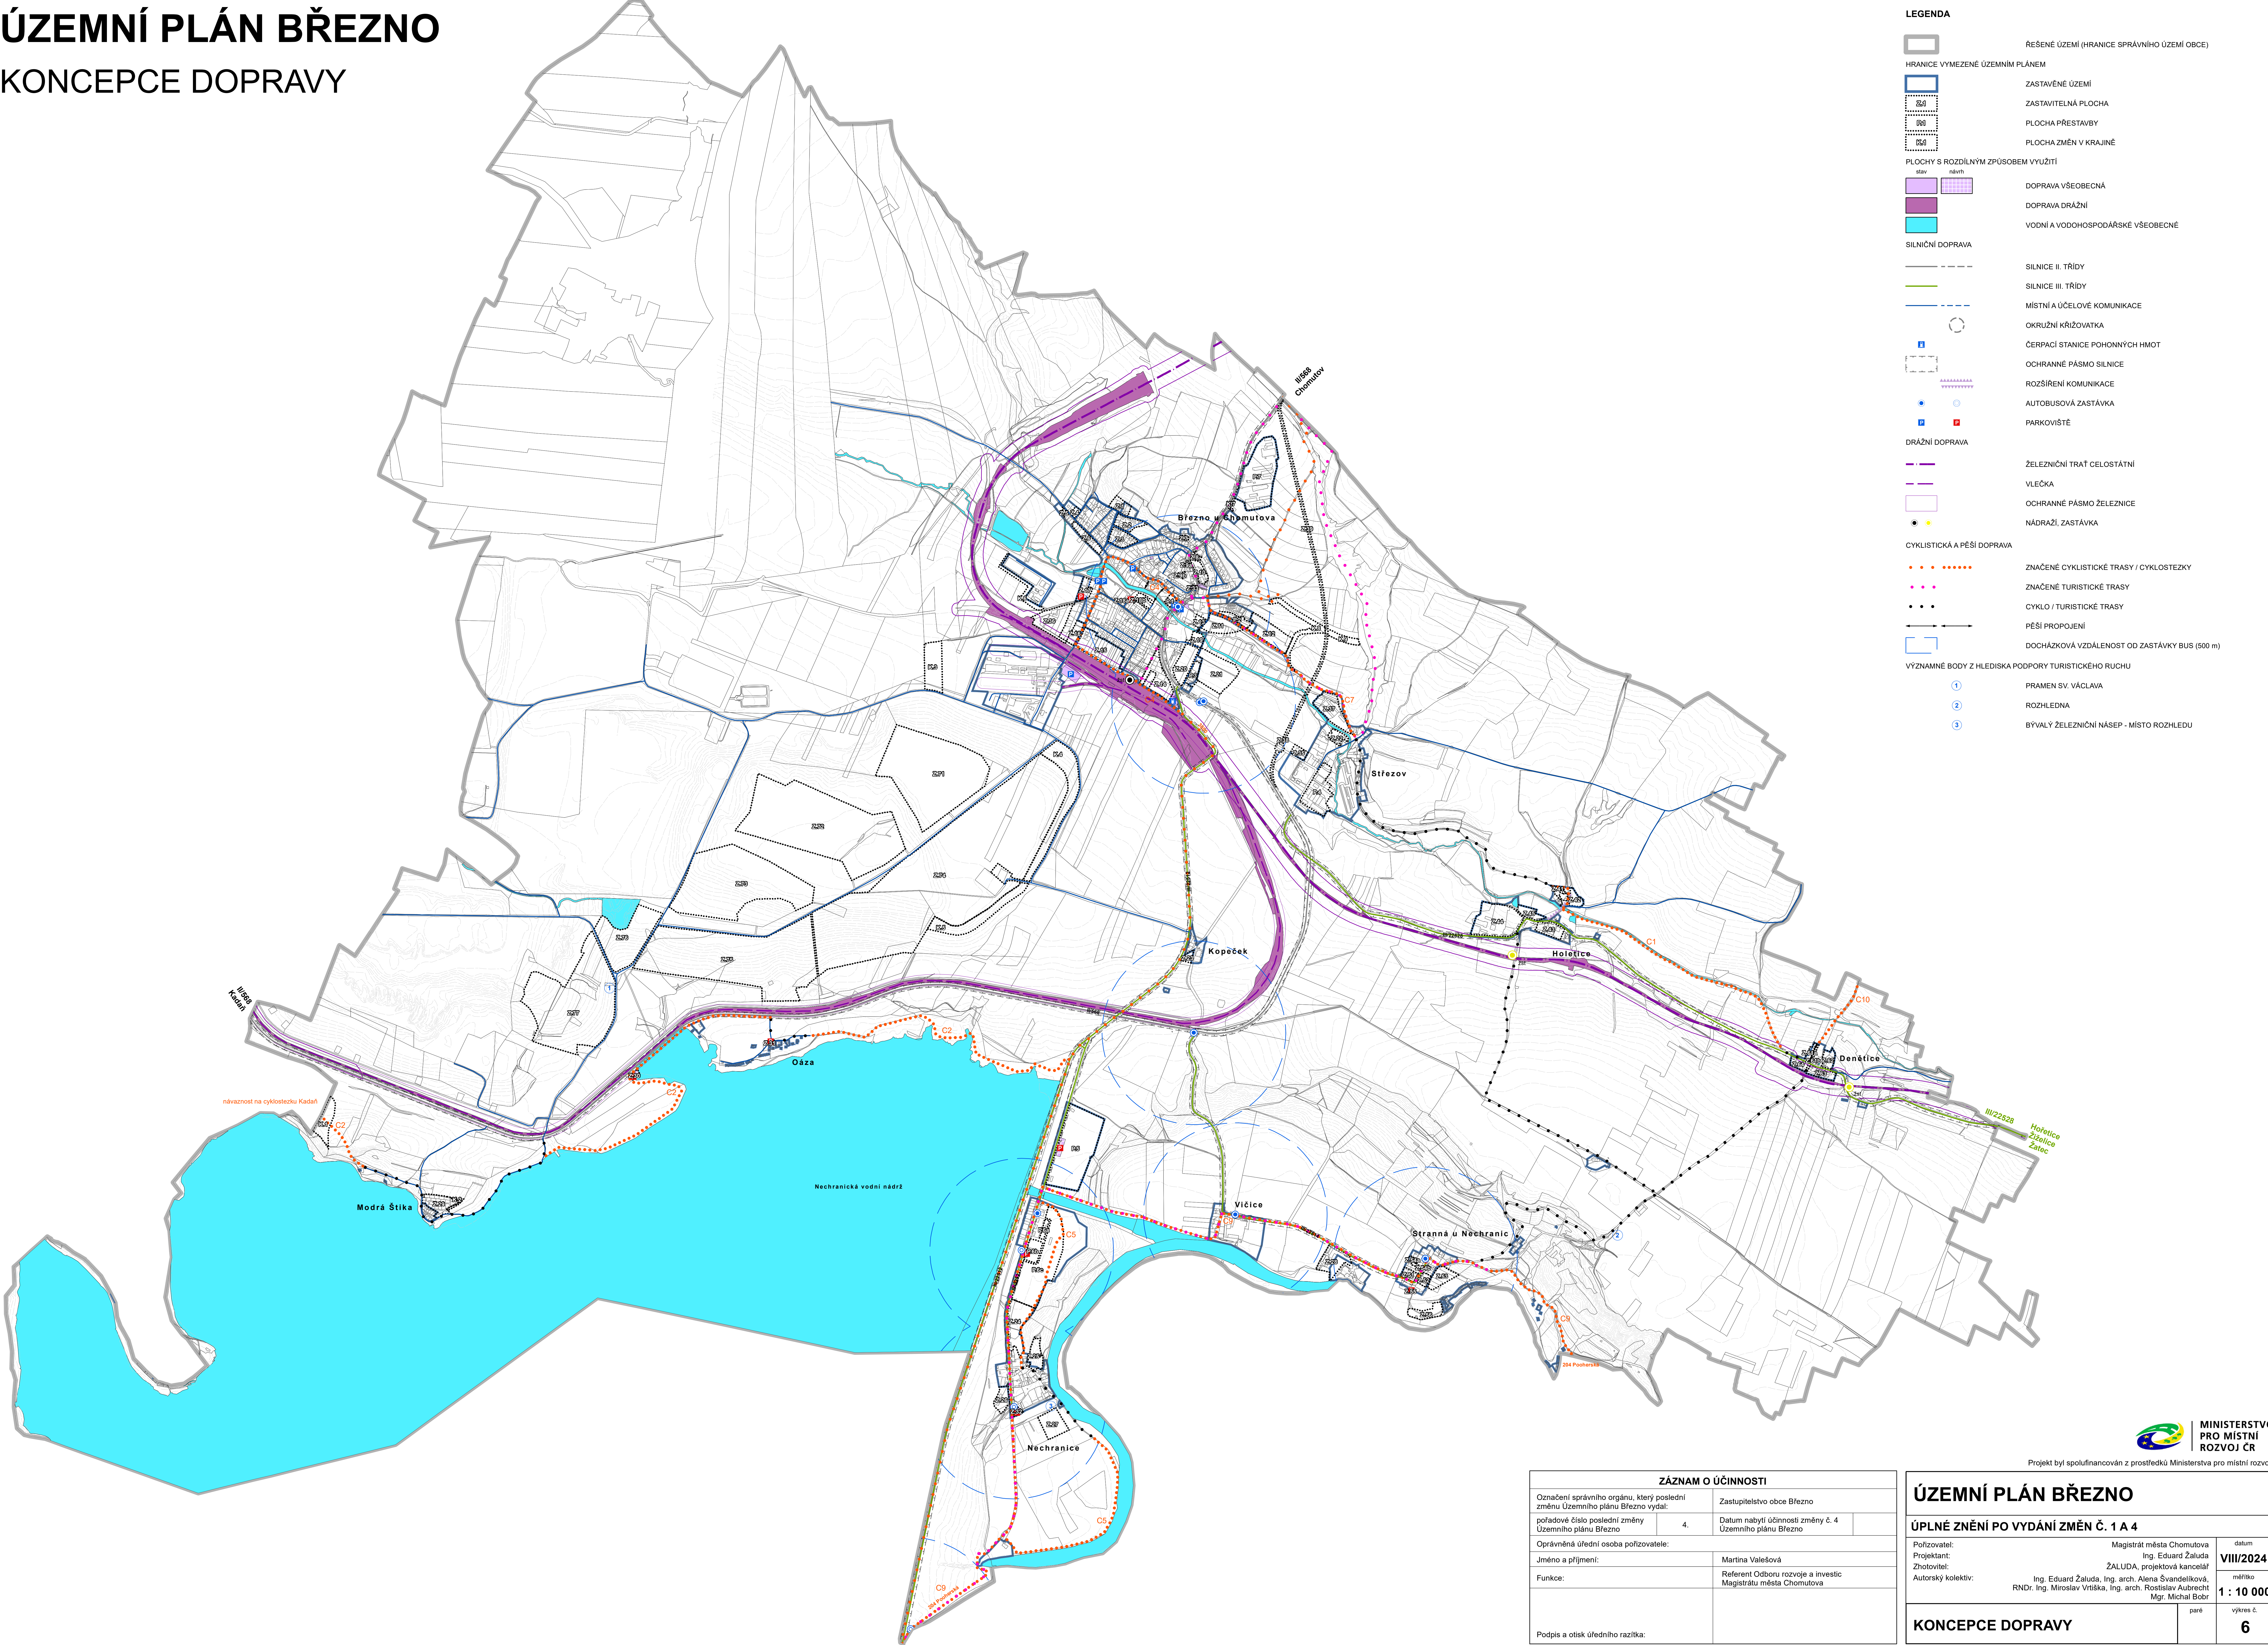

LEGENDA

	ŘEŠENÉ ÚZEMÍ (HRANICE SPRÁVNÍHO ÚZEMÍ OBCE)
	HRANICE VYMEZENÉ ÚZEMNÍM PLÁNEM
	ZASTAVĚNÉ ÚZEMÍ
	ZASTAVITELNÁ PLOCHA
	PLOCHA PŘESTAVBY
	PLOCHA ZMĚN V KRAJINĚ
PLOCHY S ROZDÍLÝM ZPŮSOBEM VYUŽITÍ	
	stav
	návrh
	DOPRAVA VŠEOBECNÁ
	DOPRAVA DRAŽNÍ
	VODNÍ A VODOHOSPODÁŘSKÉ VŠEOBECNÉ
SILNIČNÍ DOPRAVA	
	SILNICE II. TŘÍDY
	SILNICE III. TŘÍDY
	MÍSTNÍ A ÚČELOVÉ KOMUNIKACE
	OKRUŽNÍ KŘÍŽOVATKA
	ČERPAČÍ STANICE POHONNÝCH HMOT
	OCHRANNÉ PÁSMO SILNICE
	ROZŠŘENÍ KOMUNIKACE
	AUTOBUSOVÁ ZASTÁVKA
	PARKOVIŠTĚ
DRAŽNÍ DOPRAVA	
	ŽELEZNIČNÍ TRÁŤ CELOSTÁTNÍ
	VLEČKA
	OCHRANNÉ PÁSMO ŽELEZNICE
	NÁDRAŽÍ ZASTÁVKA
CYKLISTICKÁ A PĚŠÍ DOPRAVA	
	ZNAČENÉ CYKLISTICKÉ TRASY / CYKLOSTEZKY
	ZNAČENÉ TURISTICKÉ TRASY
	CYKLO / TURISTICKÉ TRASY
	PĚŠÍ PROPOJENÍ
	DOCHÁZKOVÁ VZDÁLENOST OD ZASTÁVKY BUS (500 m)
VYZNAMNÉ BODY Z HLEDISKA PODPORY TURISTICKÉHO RUCHU	
	PRAMEN SV. VÁCLAVA
	ROZHLEDNA
	BÝVALÝ ŽELEZNIČNÍ NÁSEP - MÍSTO ROZHLEDU

ZÁZNAM O ÚČINNOSTI

Označení správního orgánu, který poslední změnu Územního plánu Březno vydal:	Zastupitelstvo obce Březno
pořadové číslo poslední změny Územního plánu Březno	4.
Datum nabytí účinnosti změny č. 4 Územního plánu Březno	
Oprávněná úřední osoba pořizovatele:	
Jméno a příjmení:	Martina Valešová
Funkce:	Referent Odboru rozvoje a investic Magistrátu města Chomutova
Podpis a otisk úředního razítka:	

ÚZEMNÍ PLÁN BŘEZNO

ÚPLNÉ ZNĚNÍ PO VYDÁNÍ ZMĚN Č. 1 A 4

Pořizovatel: Magistrát města Chomutova Projektant: Ing. Eduard Žaluda Zhotovitel: ŽALUDA, projektová kancelář Autorský kolektiv: Ing. Eduard Žaluda, Ing. arch. Alena Švandelíková, RNDr. Ing. Miroslav Vrtiška, Ing. arch. Rostislav Aubrecht, Mgr. Michal Šebor	datum: VIII/2024 měřítko: 1 : 10 000 výkres č.: 6
KONCEPCE DOPRAVY	



Projekt byl spolufinancován z prostředků Ministerstva pro místní rozvoj.