


ÚZEMNÍ PLÁN BŘEZNO

KONCEPCE TECHNICKÉ INFRASTRUKTURY - HMOTOVÉ SYSTÉMY

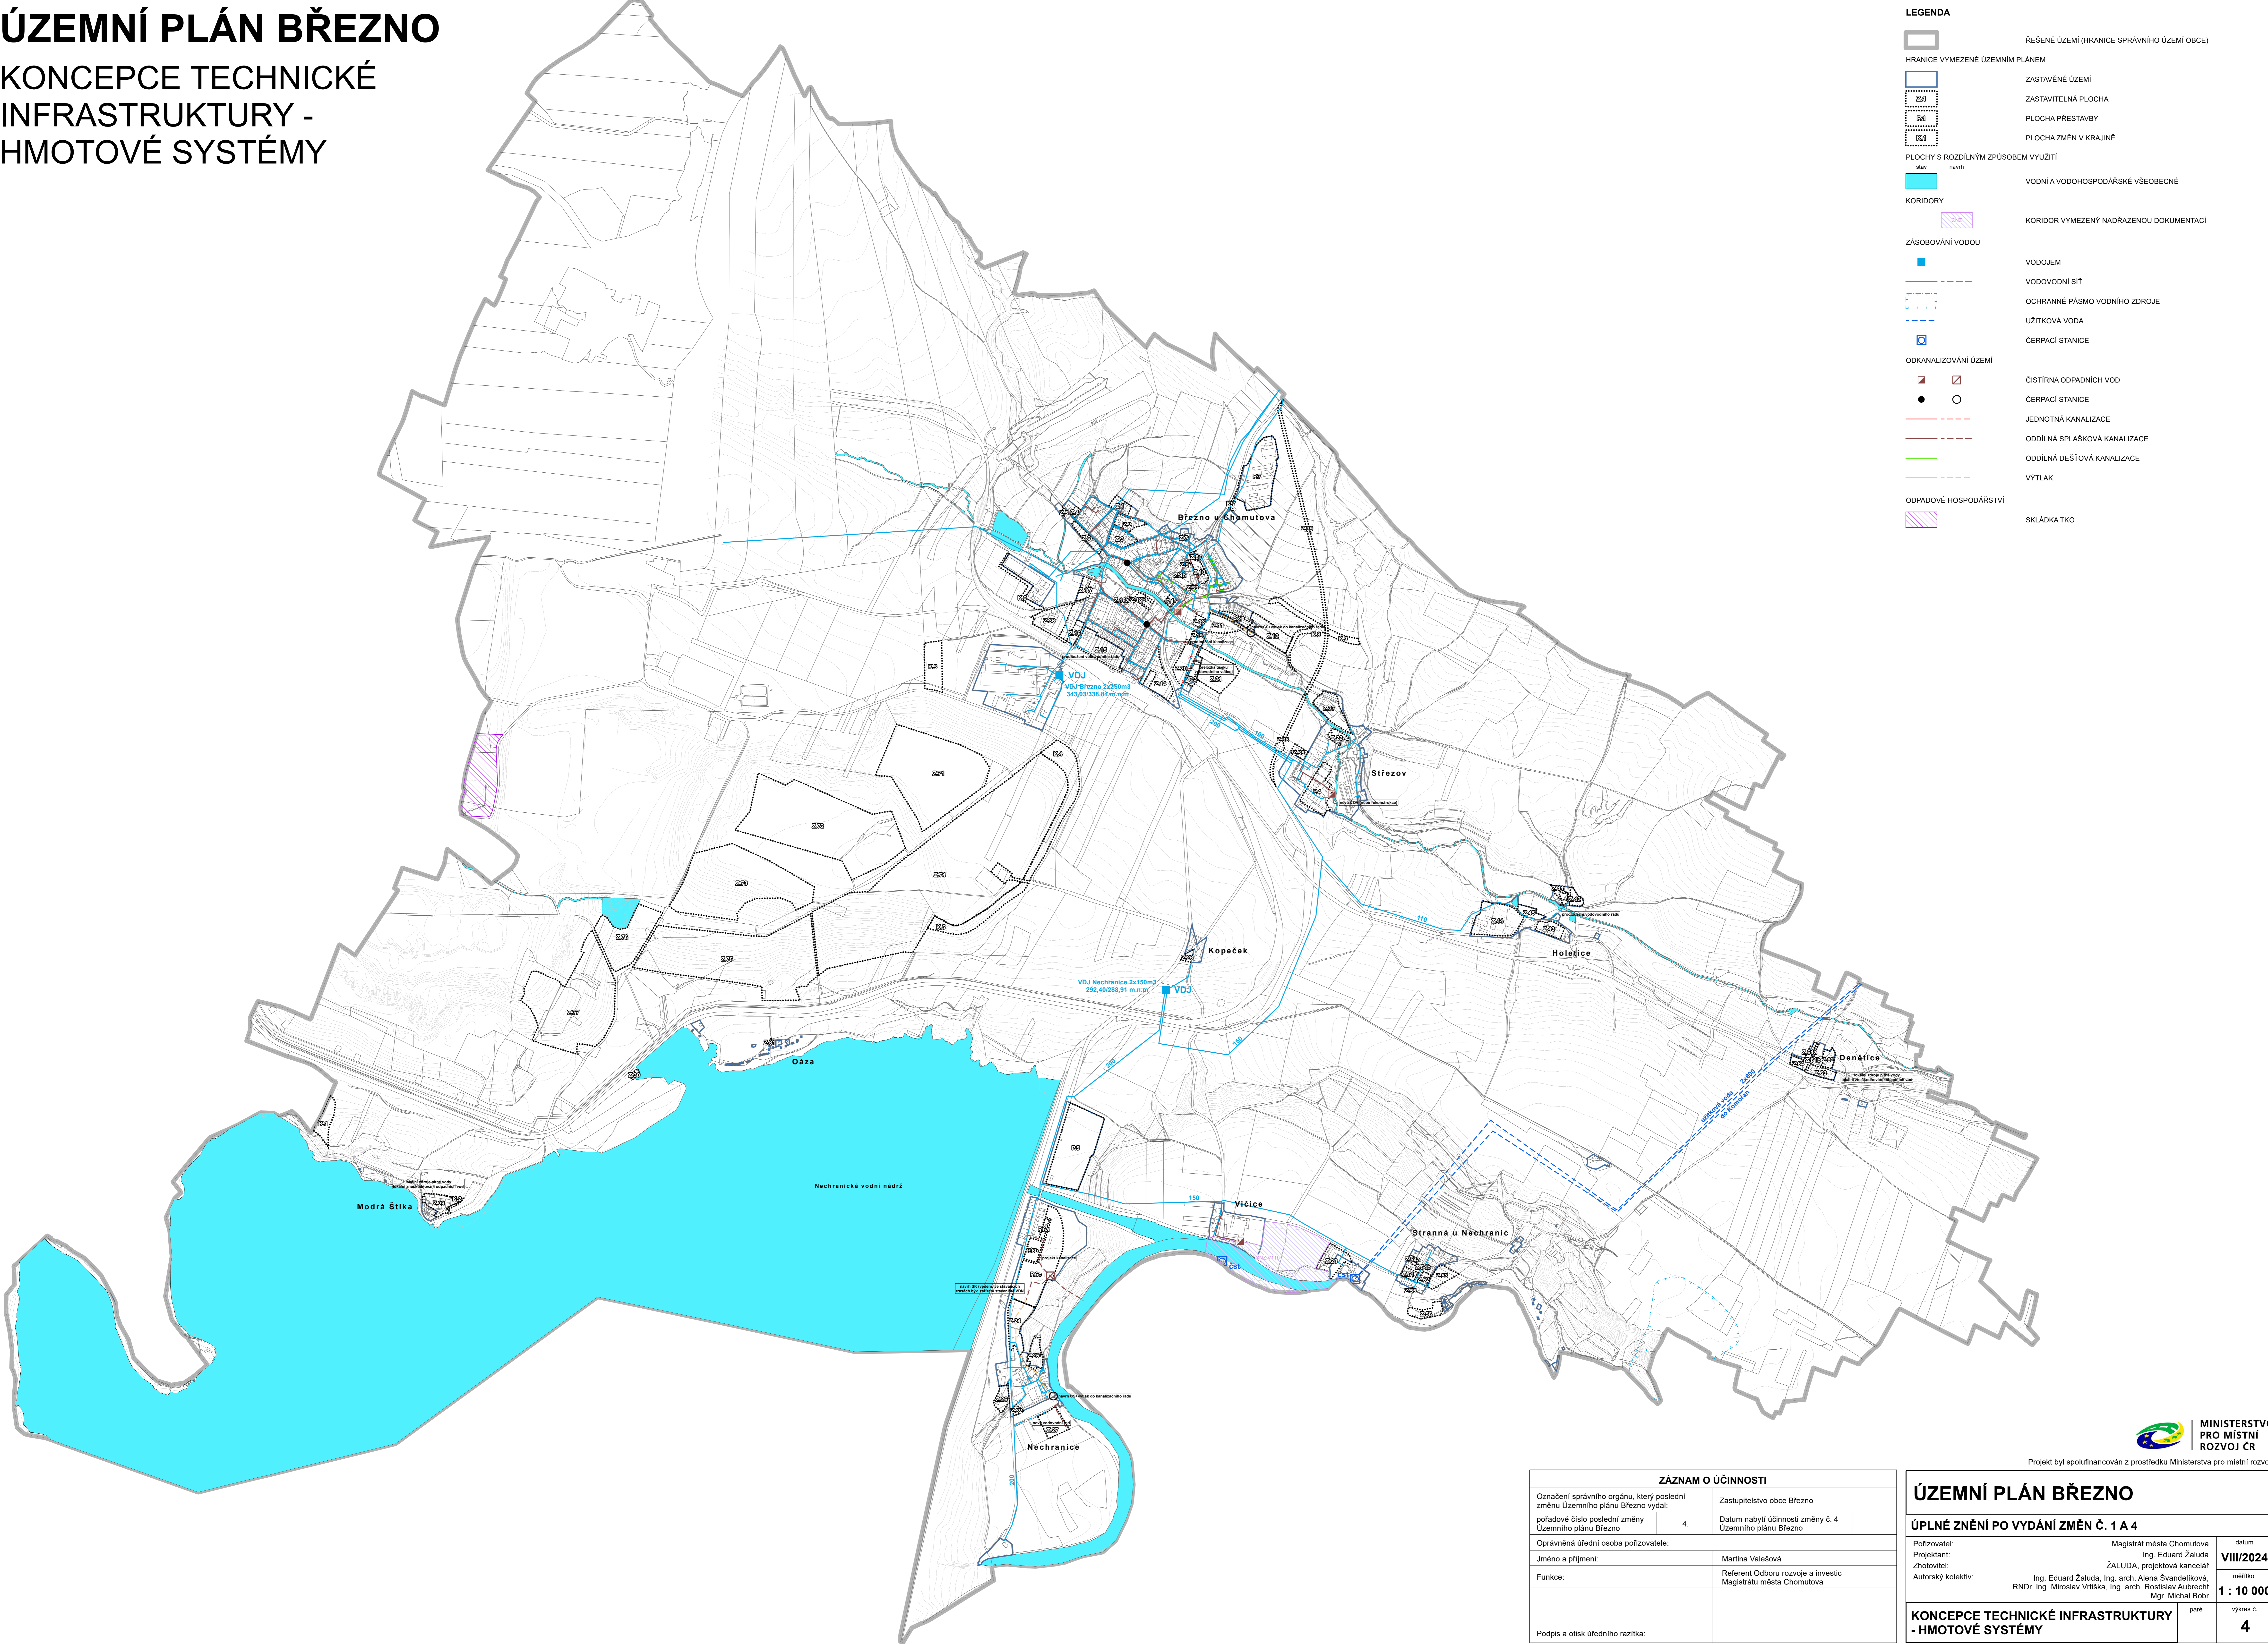

LEGENDA

	ŘEŠENÉ ÚZEMÍ (HRANICE SPRÁVNÍHO ÚZEMÍ OBCE)
	HRANICE VYMEZENÉ ÚZEMNÍM PLÁNEM
	ZASTAVĚNÉ ÚZEMÍ
	ZASTAVITELNÁ PLOCHA
	PLOCHA PŘESTAVBY
	PLOCHA ZMĚN V KRAJINĚ
	PLOCHY S ROZDÍLNÝM ZPŮSOBEM VYUŽITÍ
	slav návrh
	VODNÍ A VODOHOSPODÁŘSKÉ VŠEOBECNĚ
	KORIDORY
	KORIDOR VYMEZENÝ NADŘÁZENOU DOKUMENTACÍ
	ZÁSOBOVÁNÍ VODOU
	VODOJEM
	VODOVODNÍ SÍŤ
	OCHRANNÉ PÁSMO VODNÍHO ZDROJE
	UŽITKOVÁ VODA
	ČERPAČÍ STANICE
	ODKANALIZOVÁNÍ ÚZEMÍ
	ČISTÍRNA ODPADNÍCH VOD
	ČERPAČÍ STANICE
	JEDNOTNÁ KANALIZACE
	ODDÍLNÁ SPLAŠKOVÁ KANALIZACE
	ODDÍLNÁ DEŠŤOVÁ KANALIZACE
	VÝTLAK
	ODPADOVÉ HOSPODÁŘSTVÍ
	SKLÁDKA TKO

ZÁZNAM O ÚČINNOSTI

Označení správního orgánu, který poslední změnu Územního plánu Březno vydal:	Zastupitelstvo obce Březno
pořadové číslo poslední změny Územního plánu Březno	4.
Datum nabytí účinnosti změny č. 4 Územního plánu Březno	
Oprávněná úřední osoba pořizovatele:	
Jméno a příjmení:	Martina Valešová
Funkce:	Referent Odboru rozvoje a investic Magistrátu města Chomutova
Podpis a otisk úředního razítka:	

ÚZEMNÍ PLÁN BŘEZNO

ÚPLNÉ ZNĚNÍ PO VYDÁNÍ ZMĚN Č. 1 A 4

Pořizovatel: Magistrát města Chomutova Projektant: Ing. Eduard Žaluda Zhotovitel: ŽALUDA, projektová kancelář Autorský kolektiv: Ing. Eduard Žaluda, Ing. arch. Alena Švandeliková, RNDr. Ing. Miroslav Vrtiška, Ing. arch. Rostislav Aubrecht, Mgr. Michal Šebor	datum VIII/2024 měřítko 1 : 10 000 výkres č. 4
--	--

KONCEPCE TECHNICKÉ INFRASTRUKTURY - HMOTOVÉ SYSTÉMY



Projekt byl spolufinancován z prostředků Ministerstva pro místní rozvoj.