

### ZÁKLADNÍ ČLENĚNÍ

- hranice kraje
- hranice území ve správě obce s rozšířenou pús.
- hranice obce
- hranice zastavěného území obce

### DOPRAVNÍ INFRASTRUKTURA

- silnice I. třídy - návrh
- silnice I. třídy - záměr
- silnice II. třídy - návrh
- silnice II. třídy - záměr
- silnice III. třídy - návrh
- silnice III. třídy - záměr
- truck centrum (vč. čerpač. stanice PHM a vybavení) - návrh
- odpočívka pro silniční dopravu - návrh
- železniční trať regionální - záměr
- plochy dopravní infrastruktury

### REKREACE A CESTOVNÍ RUCH

- zařízení pro rekreaci - návrh
- turistické stezky - návrh
- cyklotrasa - návrh
- plochy rekreace
- plochy občanského vybavení

### TECHNICKÁ INFRASTRUKTURA

- vodojem - návrh
- ČOV - čistírna odpadních vod - návrh
- ČOV - čistírna odpadních vod - ke zrušení
- elektrárna větrná - návrh
- vedení elektrické sítě ZVN - návrh
- vedení elektrické sítě ZVN - záměr
- vedení elektrické sítě VVN - návrh
- vedení elektrické sítě VVN - záměr
- regulační/měřicí stanice VTL s tlakem do 40 barů včetně - návrh
- regulační/měřicí stanice VTL s tlakem do 40 barů včetně - záměr
- plynovod VTL s tlakem nad 40 barů - záměr
- plynovod VTL s tlakem nad 40 barů - záměr
- plynovod VTL do tlaku 40 barů včetně - návrh
- plynovod VTL do tlaku 40 barů včetně - záměr
- BP plynovodu - záměr
- plochy technické infrastruktury

### OCHRANA PAMÁTEK

- vesnická památková zóna - návrh

### VODNÍ REŽIM

- vodní nádrž - záměr
- plochy vodní a vodohospodářské

### OCHRANA PŘÍRODY A KRAJINY

- plochy přírodní
- plochy smíšené nezastavěného území

### ZEMĚLSKÝ PŮDNÍ FOND A POZEMKY URČENÉ K PLNĚNÍ FUNKCI LESA


- vzdálenost 50m od okraje lesa - návrh
- plocha rekultivaci - návrh
- plocha rekultivaci - záměr
- plocha asanace (A) - návrh
- plochy zemědělské

### ÚZEMNÍ SYSTÉM EKOLOGICKÉ STABILITY

- ÚP, NBK - nadregionální biokoridor - návrh
- ÚP, RBK - regionální biokoridor - návrh
- ÚP, LBC - místní (lokální) biokoridor - návrh
- ÚP, NBC - nadregionální biocentrum - návrh
- ÚP, NBK - nadregionální biokoridor - návrh
- ÚP, RBC - regionální biocentrum - návrh
- ÚP, RBK - regionální biokoridor - návrh
- ÚP, LBC - místní (lokální) biocentrum - návrh
- ÚP, LBC - místní (lokální) biokoridor - návrh
- PKL, NBC - nadregionální biocentrum - záměr
- PKL, NBK - nadregionální biokoridor - návrh
- PKL, OZ NBK/NBC - nadregionální biokoridor/biocentrum - ochranná zóna - návrh
- PKL, RBC - regionální biocentrum - návrh
- PKL, LBC - místní (lokální) biocentrum - návrh
- PKL, LBC - místní (lokální) biokoridor - návrh
- USES, ÚP - interakční prvek - návrh
- USES, PKL - interakční prvek - návrh

### OSTATNÍ ZÁMĚRY NA PROVEDENÍ ZMĚN V ÚZEMÍ

- plochy bydlení
- plochy občanského vybavení
- plochy veřejných prostranství
- plochy smíšené obytné
- plochy výroby a skladování
- plochy smíšené výrobní

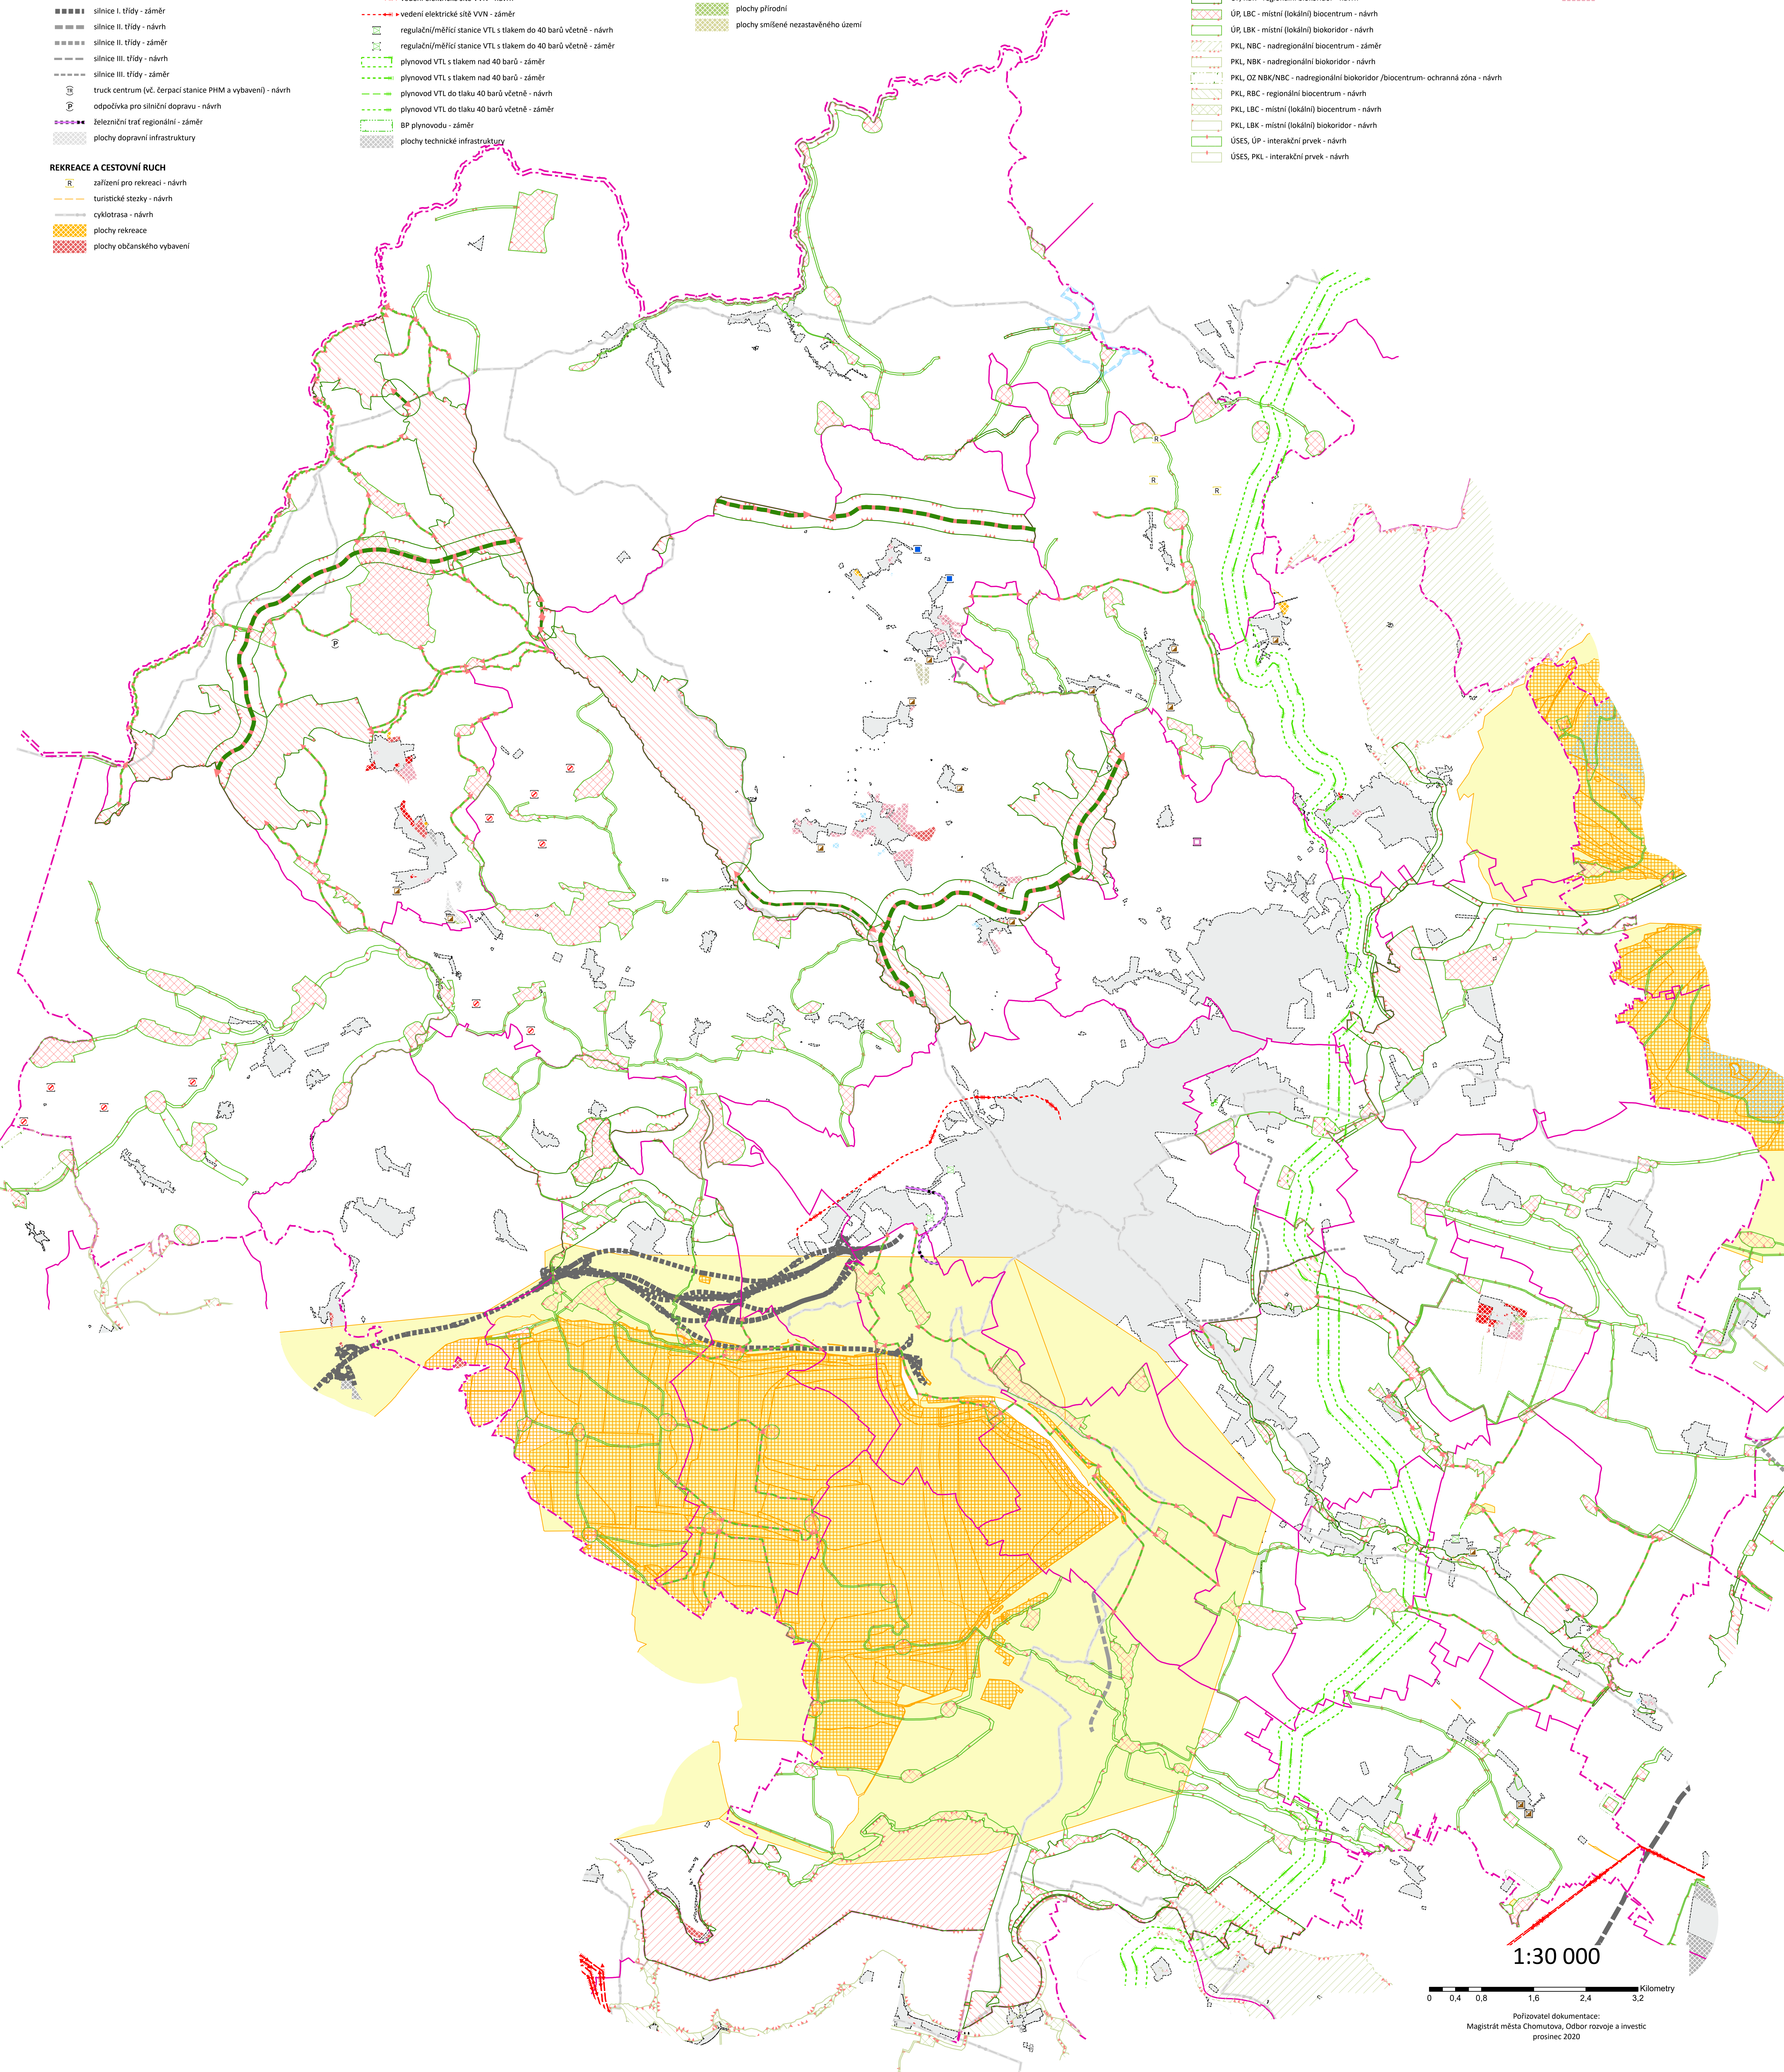

1:30 000

0 0.4 0.8 1.6 2.4 3.2 Kilometry