


ÚPLNÉ ZNĚNÍ po vydání změny č.3

KONCEPCE TECHNICKÉ INFRASTRUKTURY energetické systémy a telekomunikace

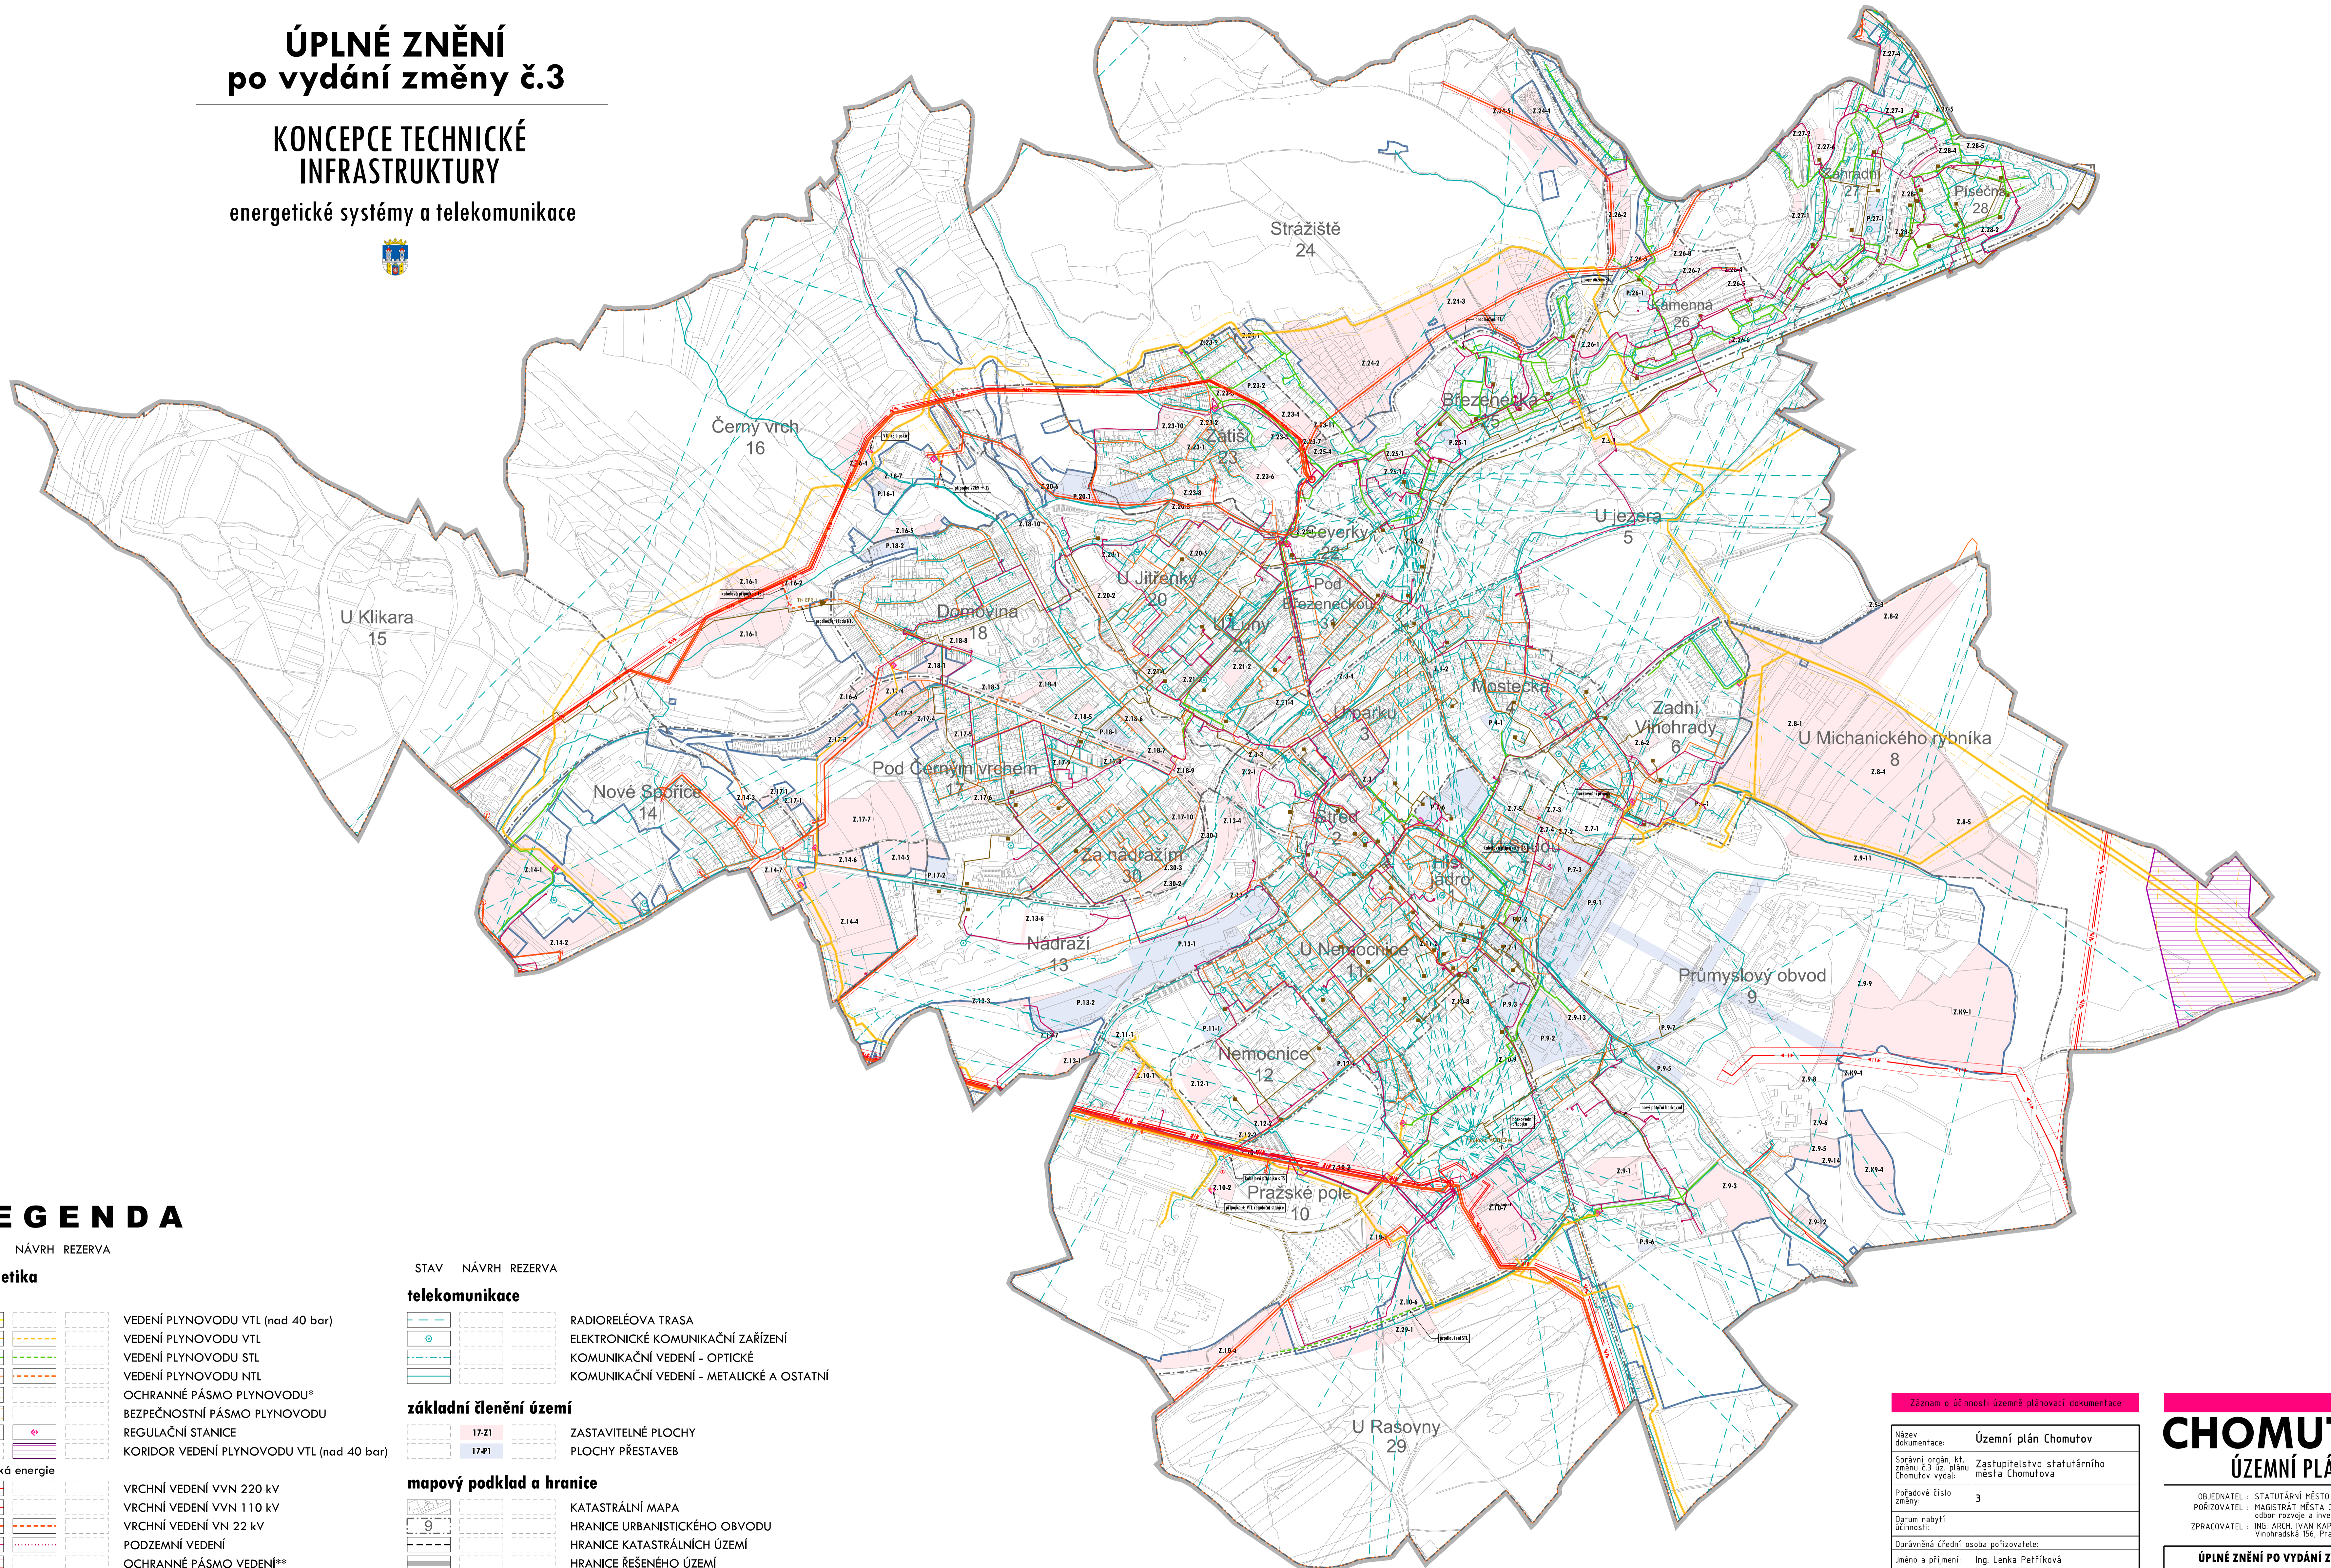

LEGENDA

STAV NÁVRH REZERVA

energetika	
plyn	
	VEDENÍ PLYNOVODU VTL (nad 40 bar)
	VEDENÍ PLYNOVODU VTL
	VEDENÍ PLYNOVODU STL
	VEDENÍ PLYNOVODU NTL
	OCHRANNÉ PÁSMO PLYNOVODU*
	BEZPEČNOSTNÍ PÁSMO PLYNOVODU
	REGULAČNÍ STANICE
	KORIDOR VEDENÍ PLYNOVODU VTL (nad 40 bar)
elektrická energie	
	VRCHNÍ VEDENÍ VVN 220 kV
	VRCHNÍ VEDENÍ VVN 110 kV
	VRCHNÍ VEDENÍ VN 22 kV
	PODZEMNÍ VEDENÍ
	OCHRANNÉ PÁSMO VEDENÍ**
	TRAFOSTANICE
centrální zásobování teplem	
	HORKOVOD
	PRIMÁR
	VÝMĚNIKOVÁ STANICE

STAV NÁVRH REZERVA

telekomunikace	
	RADIORELÉOVÁ TRASA
	ELEKTRONICKÉ KOMUNIKAČNÍ ZAŘÍZENÍ
	KOMUNIKAČNÍ VEDENÍ - OPTICKÉ
	KOMUNIKAČNÍ VEDENÍ - METALICKÉ A OSTATNÍ
základní členění území	
	ZASTAVITELNÉ PLOCHY
	PLOCHY PŘESTAVEB
mapový podklad a hranice	
	KATASTRÁLNÍ MAPA
	HRANICE URBANISTICKÉHO OBVODU
	HRANICE KATASTRÁLNÍCH ÚZEMÍ
	HRANICE ŘEŠENÉHO ÚZEMÍ
	HRANICE ZASTAVĚNÉHO ÚZEMÍ

*nezakreslováno u STL, NTL
**nezakreslováno u podzemního vedení
ochranná pásma vyplývají z Energetického zákona č. 458/2000 Sb.

Záznam o účinnosti územní plánovací dokumentace

Název dokumentace:	Územní plán Chomutov
Správní orgán, kt. změnu č.3 úz. plánu Chomutov vydal:	Zastupitelstvo statutárního města Chomutova
Pořadové číslo změny:	3
Datum nabytí účinnosti:	
Oprávněná úřední osoba pořizovatele:	
Jméno a příjmení:	Ing. Lenka Petříková
Funkce:	Vedoucí Oddělení úřadu úz. plánování, Oddor rozvoje a investic, Magistrát města Chomutova
Podpis:	
Otisk úředního razítka:	

CHOMUTOV ÚZEMNÍ PLÁN

OBJEDNATEL : STATUTÁRNÍ MĚSTO CHOMUTOV
POŘIZOVATEL : MAGISTRÁT MĚSTA CHOMUTOVA,
úřad rozvoje a investic
ZPRACOVATEL : ING. ARCH. IVAN KAPLAN - AGORA STUDIO
Vinohradská 156, Praha 3, 130 00

ÚPLNÉ ZNĚNÍ PO VYDÁNÍ ZMĚNY Č.3

KONCEPCE TECH. INFRASTRUKTURY energetické systémy a telekomunikace

AGORA STUDIO

doc. Ing. arch. Ivan KAPLAN
Ing. Kateřina JELÍNKOVÁ

Č. VÝKRESU: 5

SEST.: 1

STR.: 1

ŠKALA: 1 : 10 000

DATUM: říjen 2024