


PŘECHODNÉ DZ
- II. ETAPA

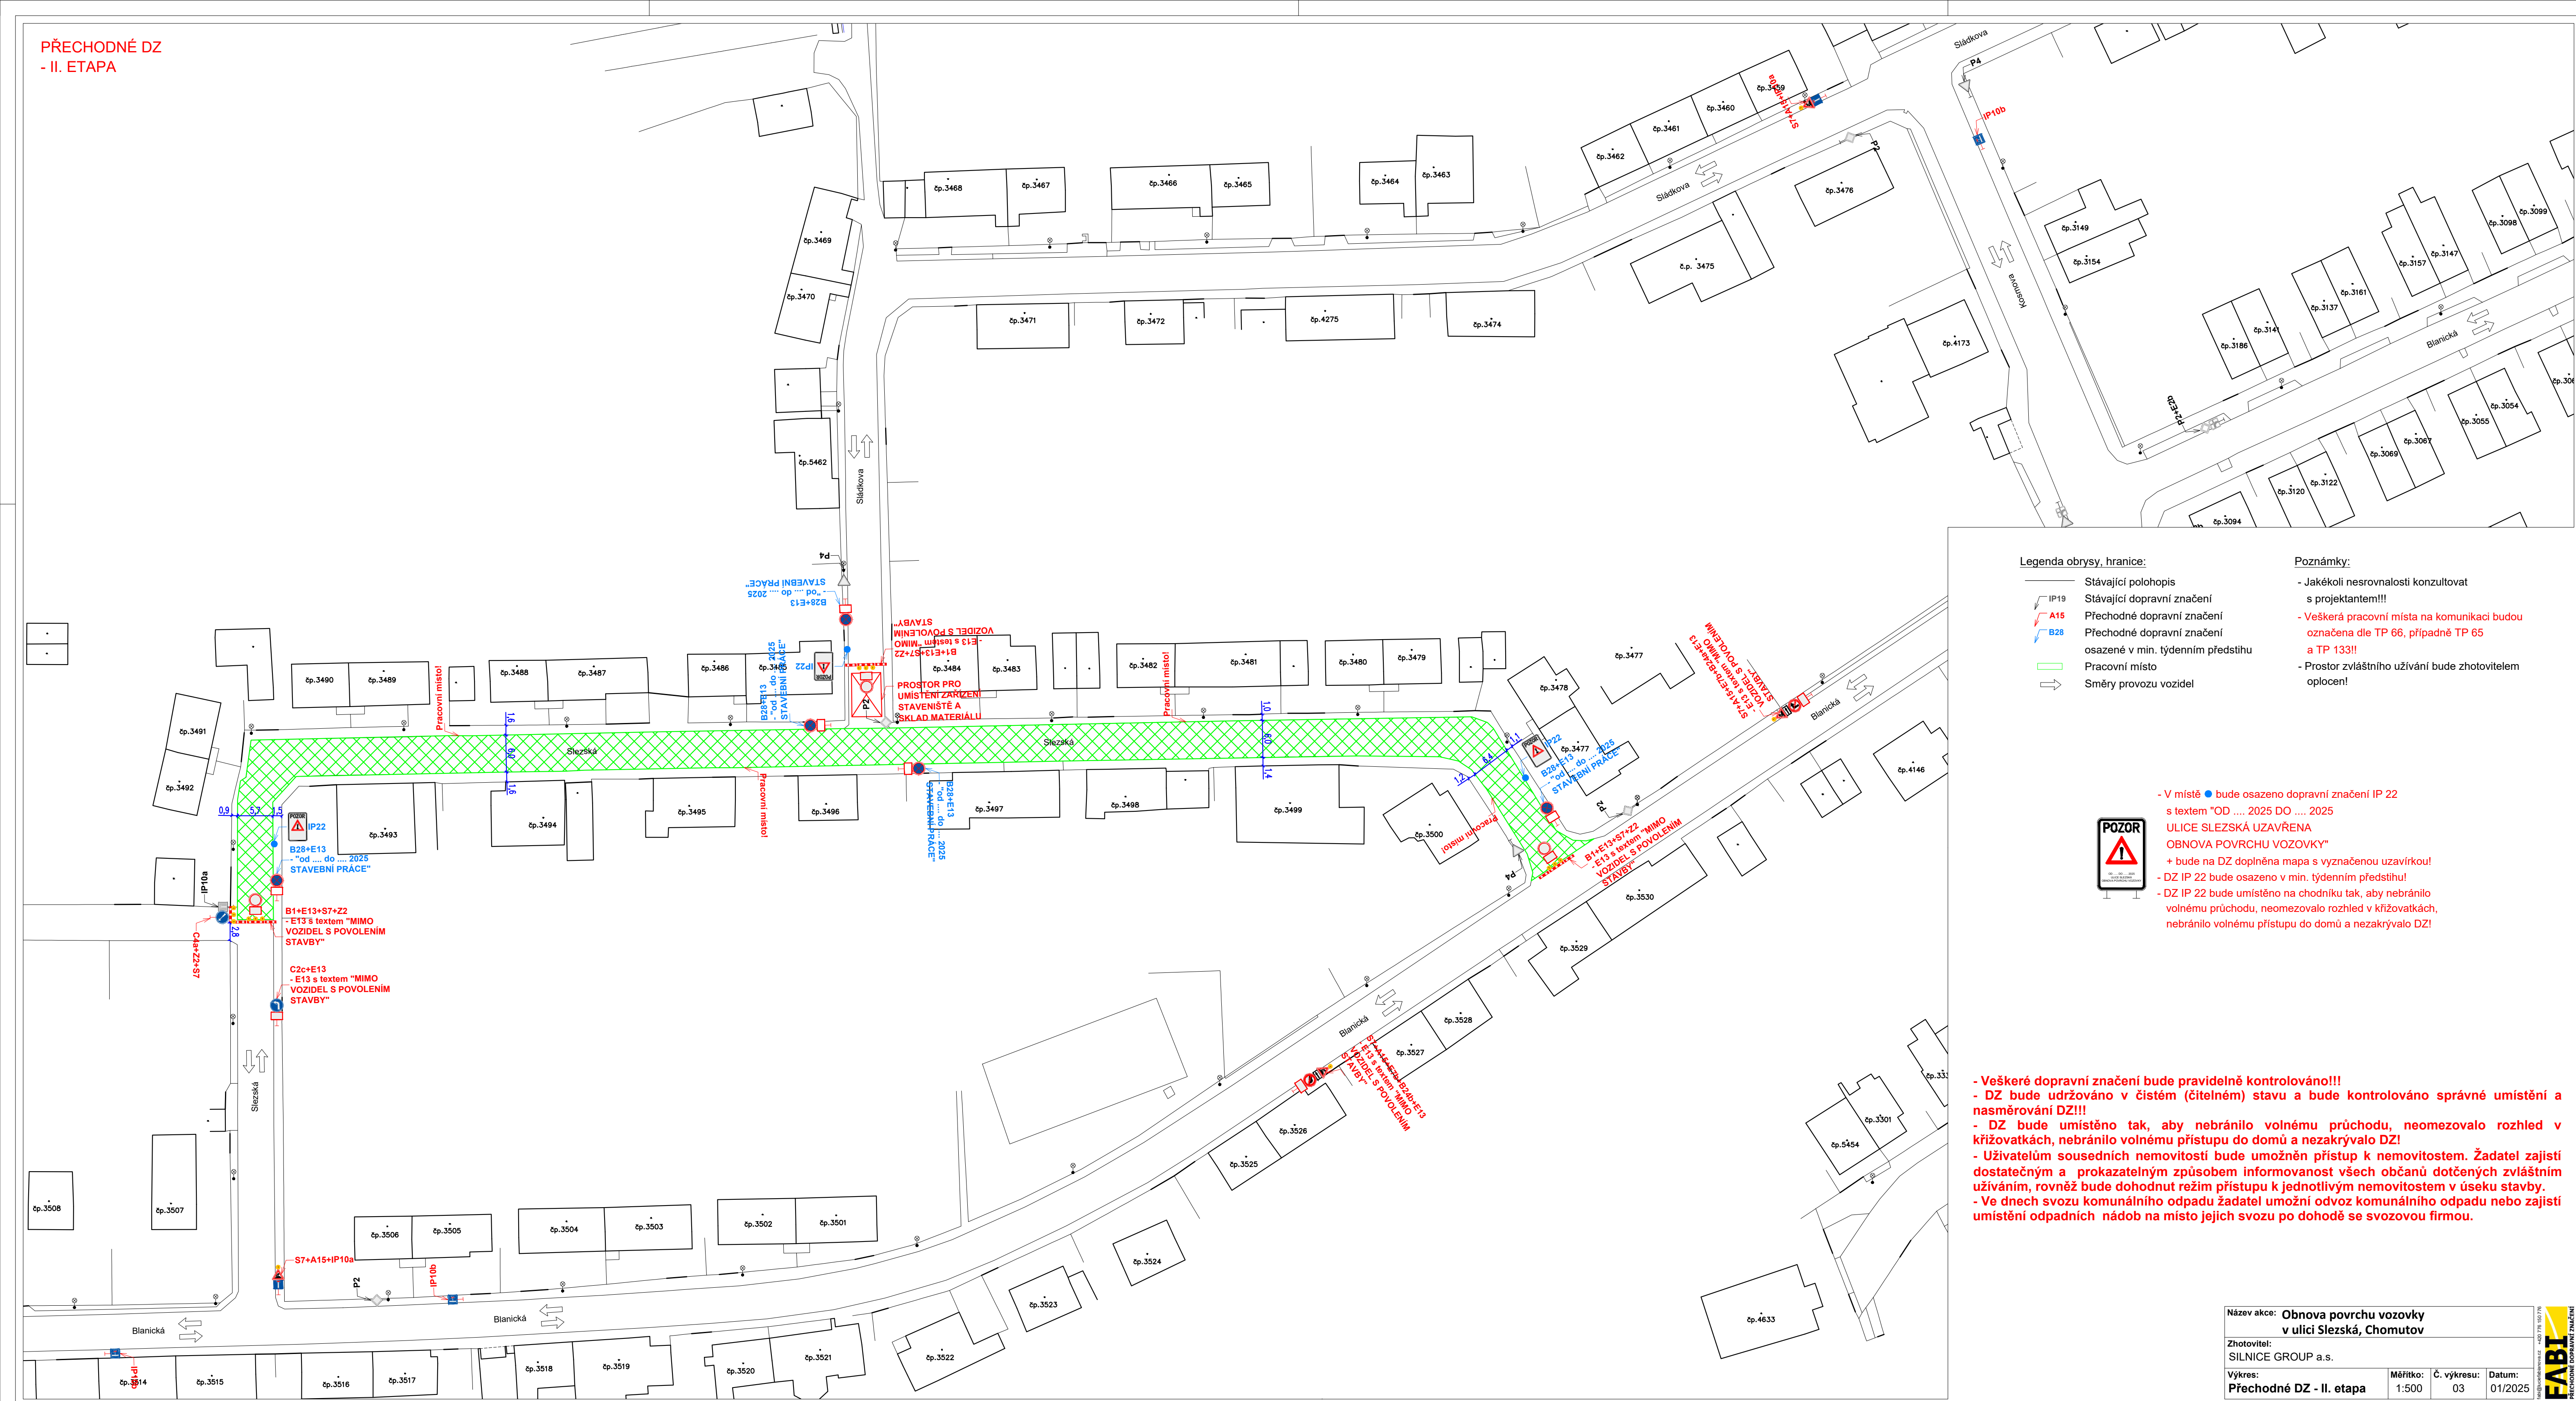

Legenda obrisy, hranice:

- Stávající polohopis
- Stávající dopravní značení
- Přechodné dopravní značení
- Přechodné dopravní značení
- Pracovní místo
- Směry provozu vozidel

Poznámky:

- Jakékoli nesrovnalosti konzultovat s projektantem!!!
- Veškerá pracovní místa na komunikaci budou označena dle TP 66, případně TP 65 a TP 133!!!
- Prostor zvláštního užívání bude zhotovitelem oplocen!



- V místě bude osazeno dopravní značení IP 22 s textem "OD 2025 DO 2025 ULICE SLEZSKÁ UZAVŘENA OBNOVA POVRCHU VOZOVKY" + bude na DZ doplněna mapa s vyznačenou uzavírkou!
- DZ IP 22 bude osazeno v min. týdenním předstihu!
- DZ IP 22 bude umístěno na chodníku tak, aby nebránilo volnému průchodu, neomezovalo rozhled v křižovatkách, nebránilo volnému přístupu do domů a nezakrývalo DZ!

- Veškeré dopravní značení bude pravidelně kontrolováno!!!
- DZ bude udržováno v čistém (čitelném) stavu a bude kontrolováno správné umístění a nasměrování DZ!!!
- DZ bude umístěno tak, aby nebránilo volnému průchodu, neomezovalo rozhled v křižovatkách, nebránilo volnému přístupu do domů a nezakrývalo DZ!
- Uživatelům sousedních nemovitostí bude umožněn přístup k nemovitostem. Žadatel zajistí dostatečným a prokazatelným způsobem informovanost všech občanů dotčených zvláštním užíváním, rovněž bude dohodnut režim přístupu k jednotlivým nemovitostem v úseku stavby.
- Ve dnech svozu komunálního odpadu žadatel umožní odvoz komunálního odpadu nebo zajistí umístění odpadních nádob na místo jejich svozu po dohodě se svozovkou firmou.

Název akce: Obnova povrchu vozovky v ulici Slezská, Chomutov			
Zhotovitel: SILNICE GROUP a.s.			
Výkres: Přechodné DZ - II. etapa	Měřítko: 1:500	Č. výkresu: 03	Datum: 01/2025

