


ÚPLNÉ ZNĚNÍ po vydání změny č.4

KONCEPCE TECHNICKÉ INFRASTRUKTURY

hmotové systémy

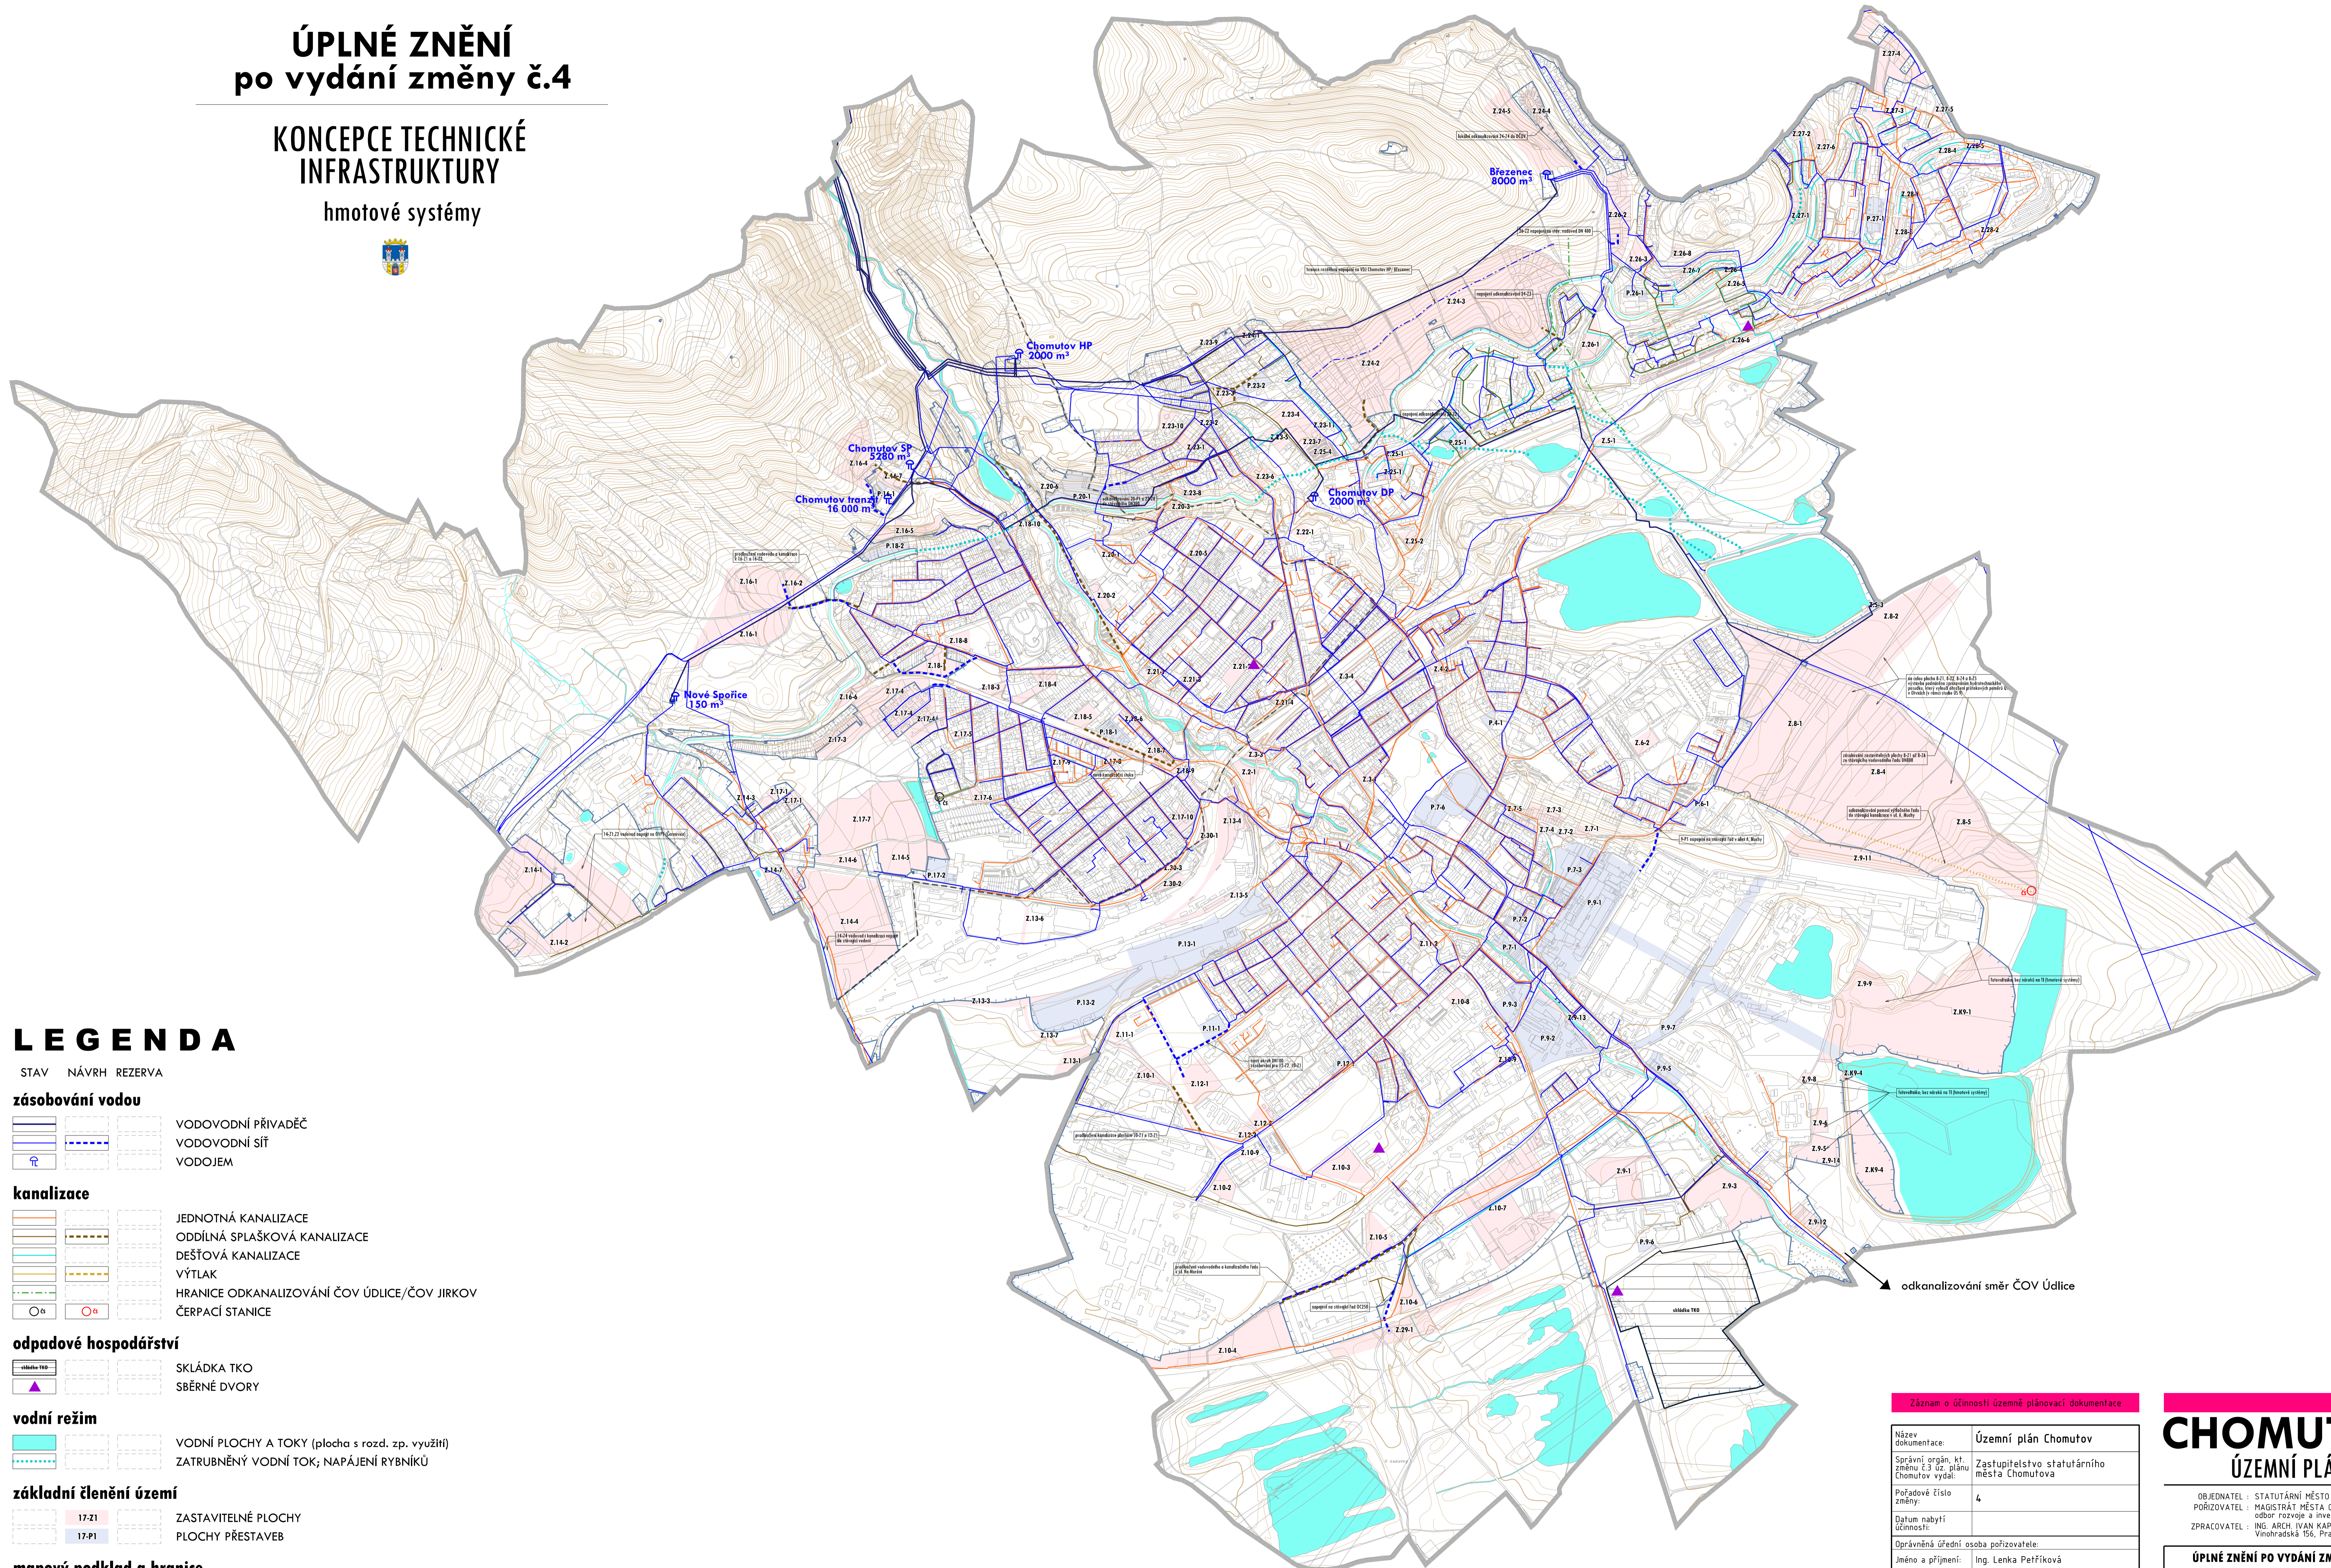

LEGENDA

STAV NÁVRH REZERVA

zásobování vodou

	VODOVODNÍ PŘIVADĚČ
	VODOVODNÍ SÍŤ
	VODOJEM

kanalizace

	JEDNOTNÁ KANALIZACE
	ODDÍLNÁ SPLAŠKOVÁ KANALIZACE
	DEŠŤOVÁ KANALIZACE
	VÝTLAK
	HRANICE ODKANALIZOVÁNÍ ČOV ÚDLICE/ČOV JIRKOV
	ČERPAČÍ STANICE

odpadové hospodářství

	SKLÁDKA TKO
	SBĚRNÉ DVORY

vodní režim

	VODNÍ PLOCHY A TOKY (plocha s rozd. zp. využití)
	ZATRUBNĚNÝ VODNÍ TOK; NAPÁJENÍ RYBNÍKŮ

základní členění území

	17-Z1 ZASTAVITELNÉ PLOCHY
	17-P1 PLOCHY PŘESTAVĚB

mapový podklad a hranice

	KATASTRÁLNÍ MAPA
	VRSTEVNICE
	HRANICE KATASTRÁLNÍCH ÚZEMÍ
	HRANICE ŘEŠENÉHO ÚZEMÍ
	HRANICE ZASTAVĚNÉHO ÚZEMÍ

Záznam o účinnosti územní plánovací dokumentace

Název dokumentace:	Územní plán Chomutov
Správní orgán, kt. změnu č.3 úz. plánu Chomutov vydal:	Zastupitelstvo statutárního města Chomutova
Pořadové číslo změny:	4
Datum nabytí účinnosti:	
Oprávněná úřední osoba pořizovatele:	Jméno a příjmení: Ing. Lenka Petříková
Funkce:	Vedoucí Oddělení úřadu úz. plánování, Oddor rozvoje a investic, Magistrát města Chomutova
Podpis:	
Ofisk úředního razítka:	

CHOMUTOV ÚZEMNÍ PLÁN

OBJEDNATEL : STATUTÁRNÍ MĚSTO CHOMUTOV
POŘIZOVATEL : MAGISTRÁT MĚSTA CHOMUTOVA, odbor rozvoje a investic
ZPRACOVATEL : ING. ARCH. IVAN KAPLAN - AGORA STUDIO, Vlnohradská 156, Praha 3, 130 00

ÚPLNÉ ZNĚNÍ PO VYDÁNÍ ZMĚNY Č.4

VYBRAL:	KONCEPCE TECH. INFRASTRUKTURY hmotové systémy	Č. VÝBRUSU:	4
ZPRACOVATEL:	Ing. arch. Ivan Kaplan	SEST.: 1	
doc. Ing. arch. Ivan Kaplan	Ing. Kateřina Jelínková	PAPEL:	
MĚRITVO:	1 : 10 000	DATUM:	červen 2025