


# ÚPLNÉ ZNĚNÍ po vydání změn č.1 a 2

## KONCEPCE TECHNICKÉ INFRASTRUKTURY

hmotové systémy

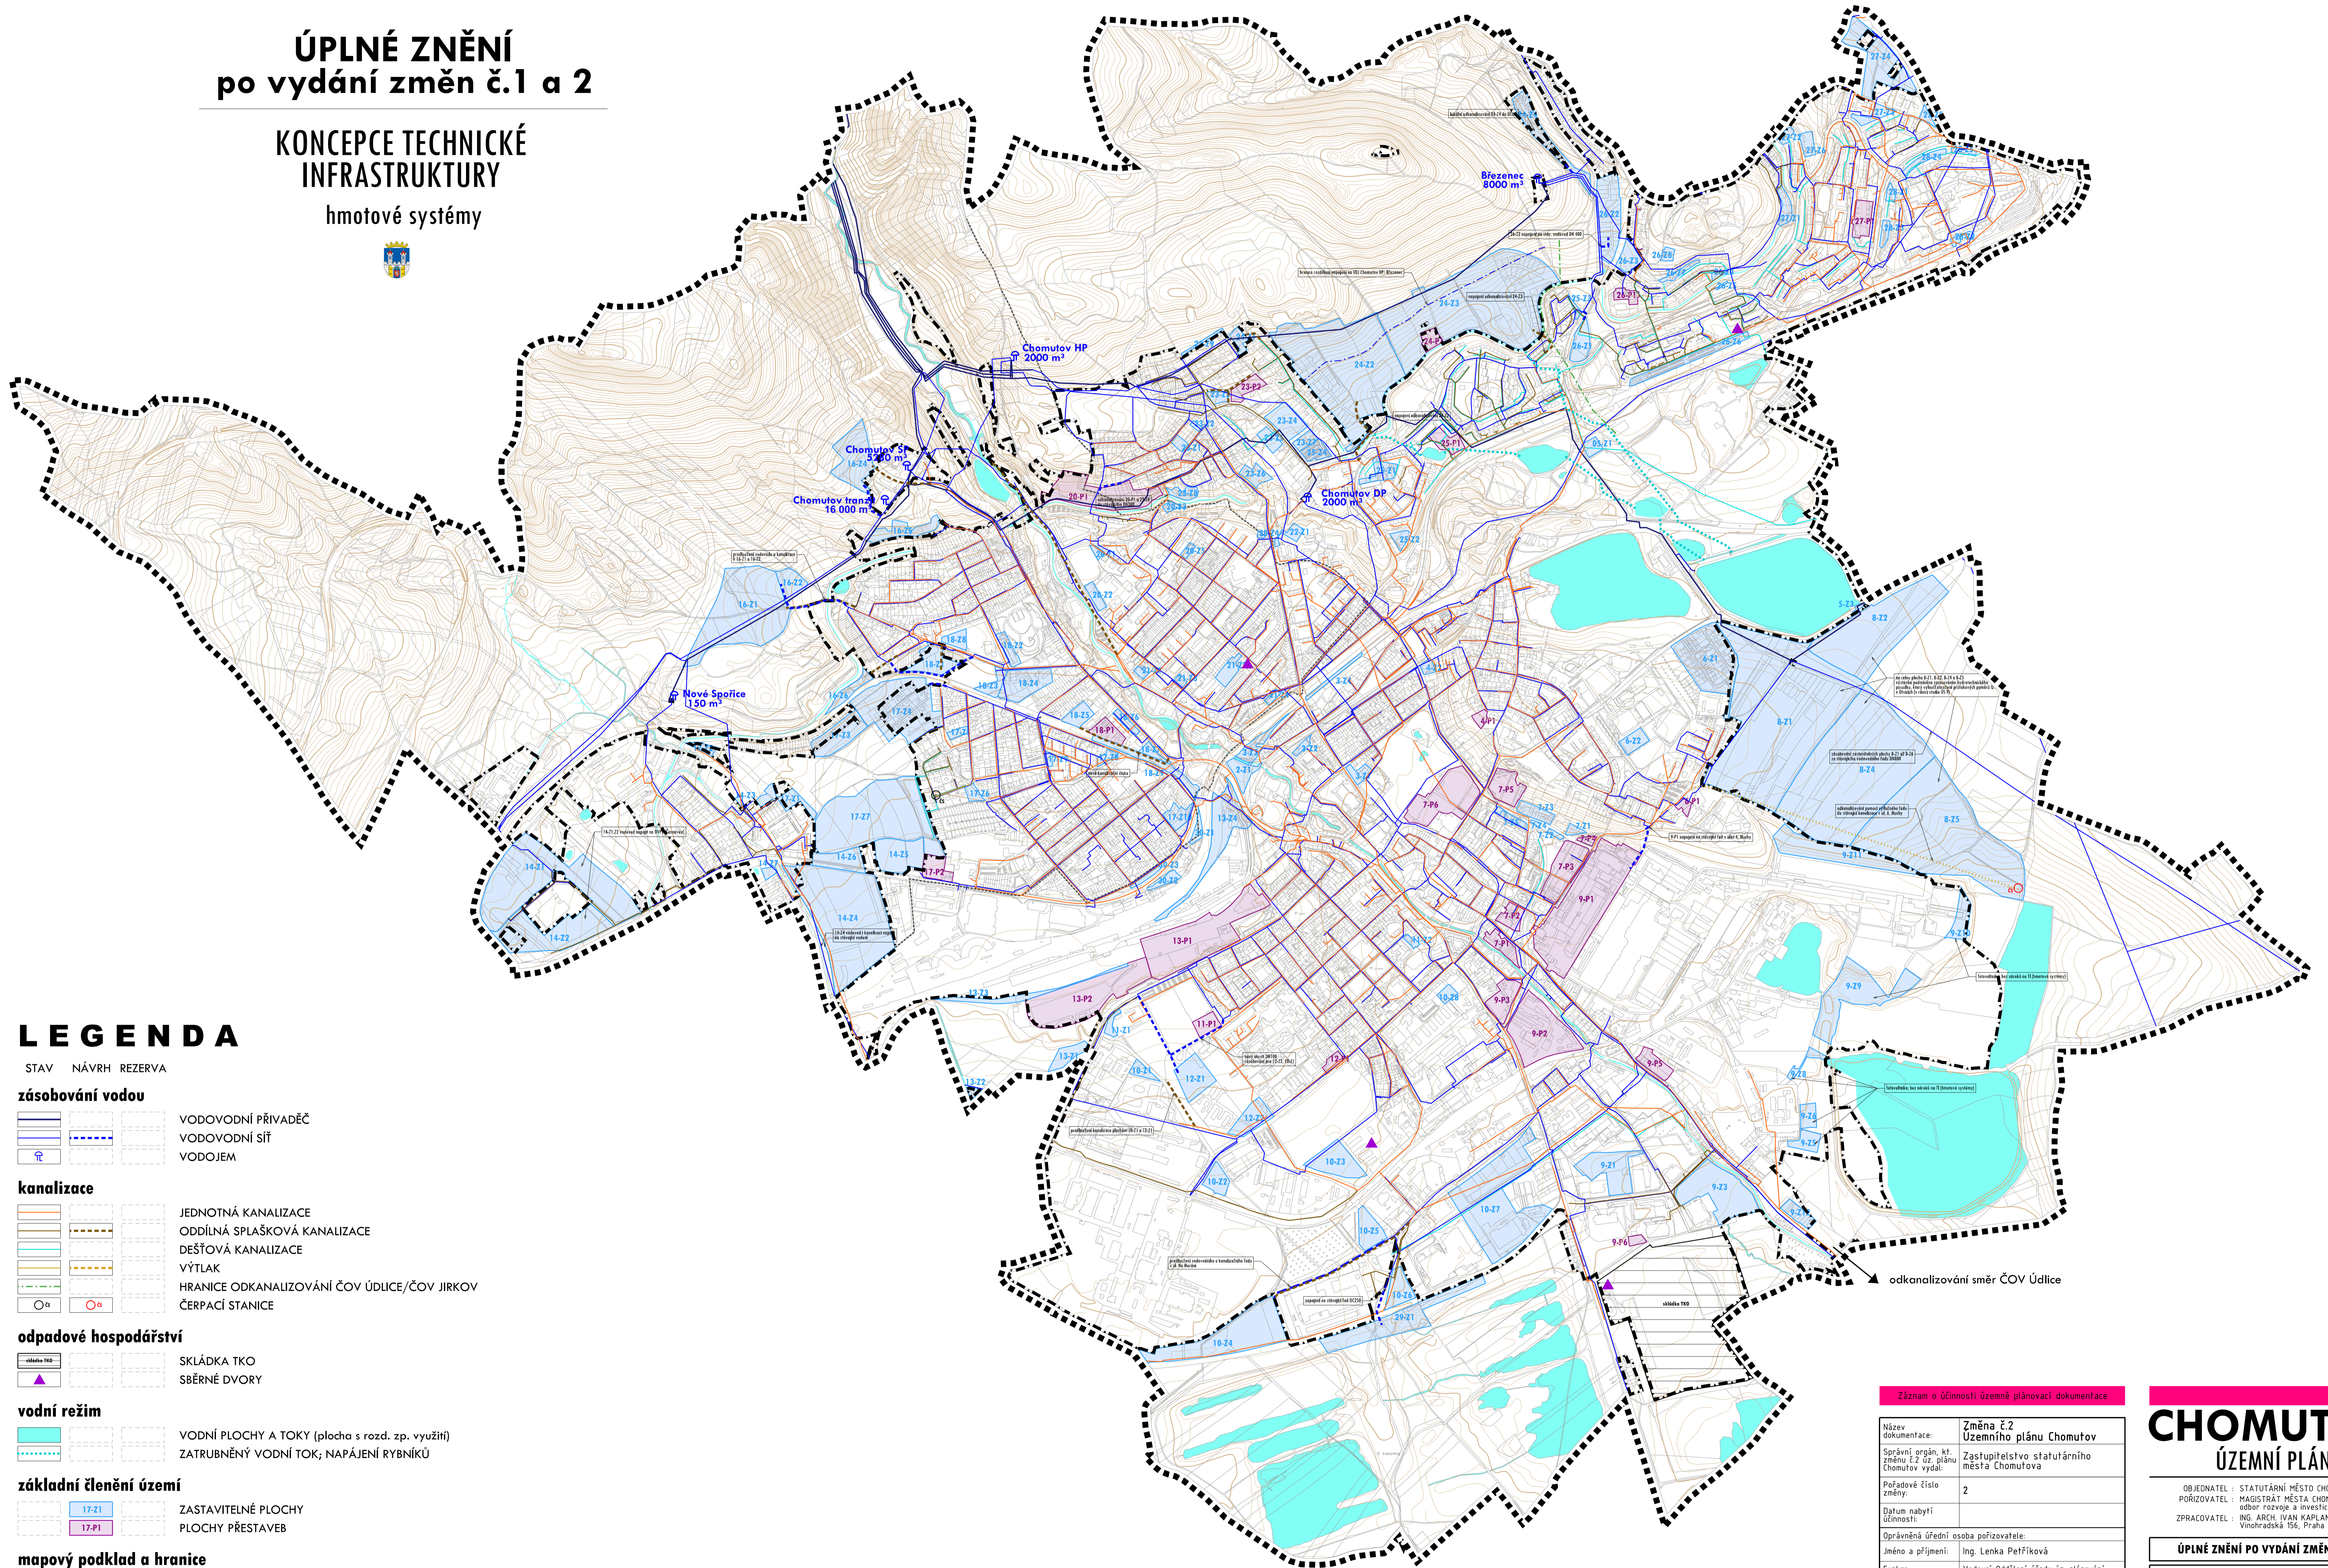

### LEGENDA

STAV NÁVRH REZERVA

#### zásobování vodou

	VODOVODNÍ PŘIVADĚČ
	VODOVODNÍ SÍŤ
	VODOJEM

#### kanalizace

	JEDNOTNÁ KANALIZACE
	ODDÍLNÁ SPLAŠKOVÁ KANALIZACE
	DEŠŤOVÁ KANALIZACE
	VÝTLAK
	HRANICE ODKANALIZOVÁNÍ ČOV ÚDICE/ČOV JIRKOV
	ČERPAČÍ STANICE

#### odpadové hospodářství

	SKLÁDKA TKO
	SBĚRNÉ DVORY

#### vodní režim

	VODNÍ PLOCHY A TOKY (plocha s rozd. zp. využití)
	ZATRUBNĚNÝ VODNÍ TOK; NAPÁJENÍ RYBNÍKŮ

#### základní členění území

	ZASTAVITELNÉ PLOCHY
	PLOCHY PŘESTAVEB

#### mapový podklad a hranice

	KATASTRÁLNÍ MAPA
	VRSTEVNICE
	HRANICE KATASTRÁLNÍCH ÚZEMÍ
	HRANICE ŘEŠENÉHO ÚZEMÍ
	HRANICE ZASTAVĚNÉHO ÚZEMÍ VYMEZENÉHO K 1/2021

Záznam o účinnosti územní plánovací dokumentace

Název dokumentace:	Změna č.2 Územního plánu Chomutov
Správní orgán, kt. změny č.2 úz. plánu Chomutov vydal:	Zastupitelstvo statutárního města Chomutova
Pořadové číslo změny:	2
Datum nabytí účinnosti:	
Oprávněná úřední osoba pořizovatele:	
Jméno a příjmení:	Ing. Lenka Petříková
Funkce:	Vedoucí Oddělení úřadu úz. plánování, Odbor rozvoje a investic, Magistrát města Chomutova
Podpis:	
Ótisk úředního razítka:	

## CHOMUTOV ÚZEMNÍ PLÁN

OBJEDNATEL : STATUTÁRNÍ MĚSTO CHOMUTOV  
POŘIZOVATEL : MAGISTRÁT MĚSTA CHOMUTOVA, odbor rozvoje a investic  
ZPRACOVATEL : ING. ARCH. IVAN KAPLAN - AGORA STUDIO, Vlnohradská 156, Praha 3, 130 00

### ÚPLNÉ ZNĚNÍ PO VYDÁNÍ ZMĚN Č.1 a 2

VYKRESLIL:	KONCEPCE TECH. INFRASTRUKTURY hmotové systémy	Č. VÝKRESU:	4
ZPRACOVATEL:	Ing. arch. Ivan Kaplan	SELEKTOVAL:	
doc. Ing. arch. Ivan Kaplan	Ing. Kateřina Jelínková	PRŮKRESLIL:	
MĚRITVO: 1 : 10 000	DATUM: 28.11.2022	PRŮKRESLIL:	