


ÚPLNÉ ZNĚNÍ po vydání změny č.1

KONCEPCE TECHNICKÉ INFRASTRUKTURY

energetické systémy a telekomunikace

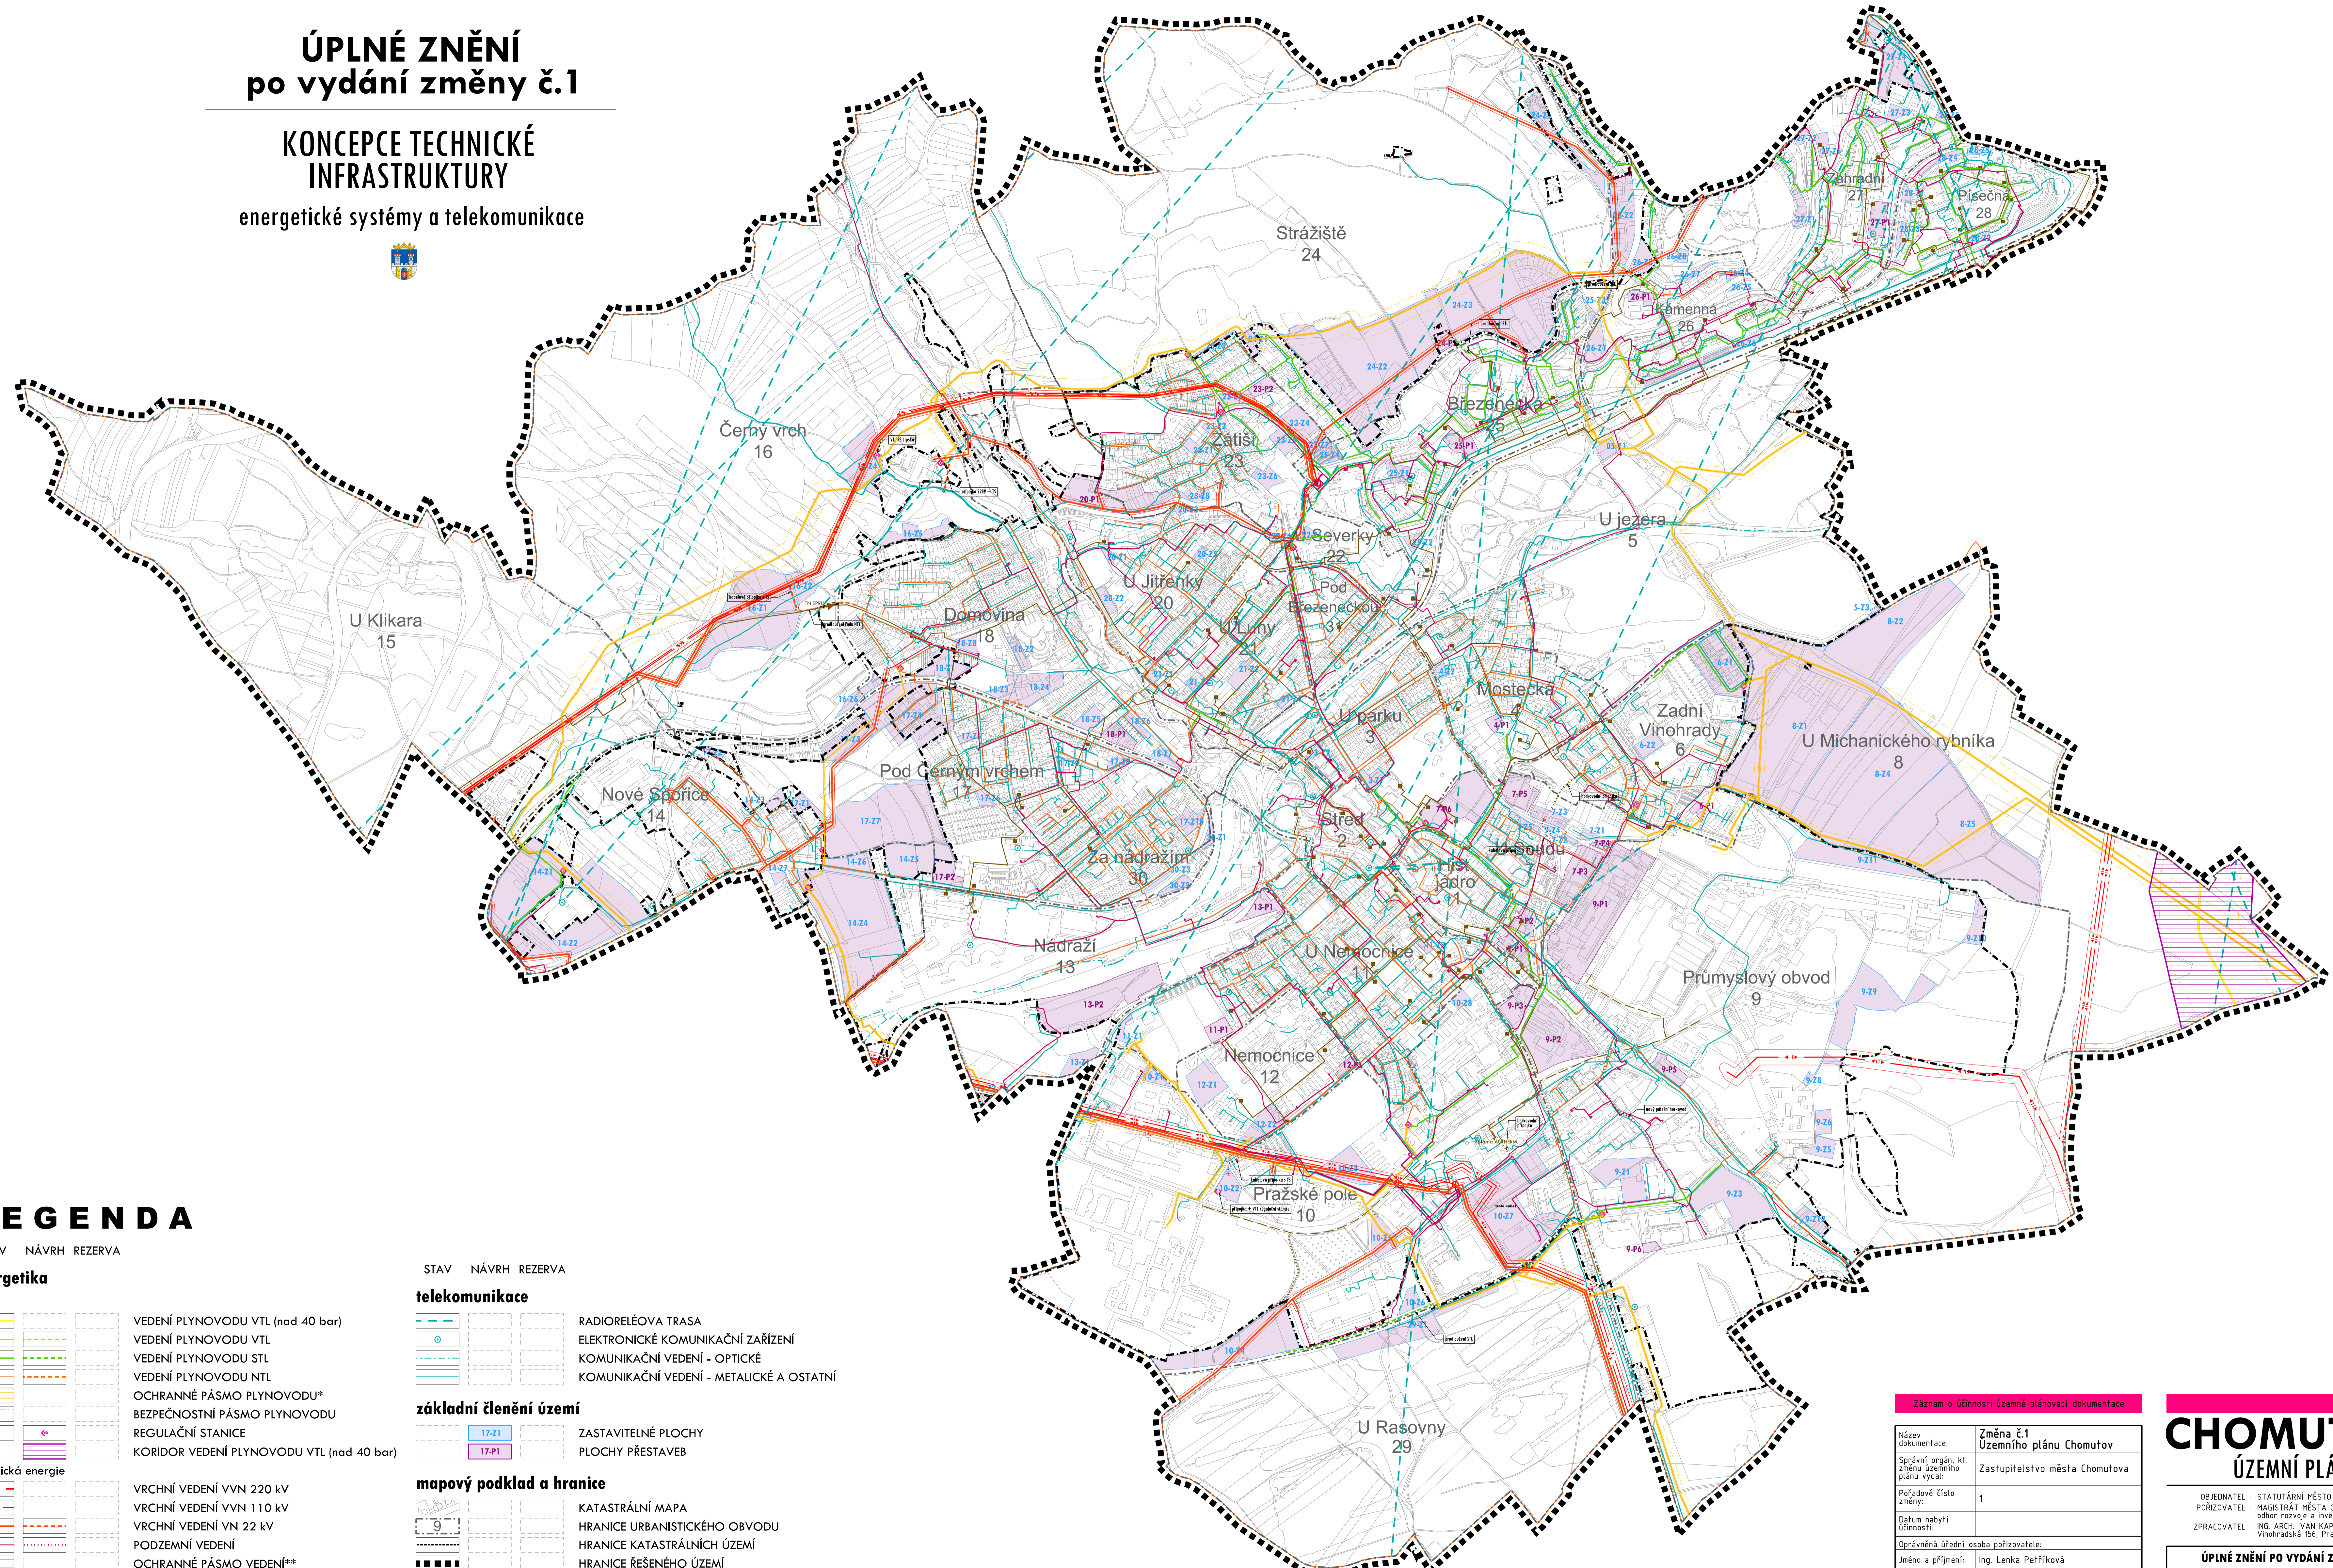

LEGENDA

STAV NÁVRH REZERVA

energetika	
plyn	
	VEDENÍ PLYNOVODU VTL (nad 40 bar)
	VEDENÍ PLYNOVODU VTL
	VEDENÍ PLYNOVODU STL
	VEDENÍ PLYNOVODU NTL
	OCHRANNÉ PÁSMO PLYNOVODU*
	BEZPEČNOSTNÍ PÁSMO PLYNOVODU
	REGULAČNÍ STANICE
	KORIDOR VEDENÍ PLYNOVODU VTL (nad 40 bar)
elektrická energie	
	VRCHNÍ VEDENÍ VVN 220 kV
	VRCHNÍ VEDENÍ VVN 110 kV
	VRCHNÍ VEDENÍ VN 22 kV
	PODZEMNÍ VEDENÍ
	OCHRANNÉ PÁSMO VEDENÍ**
	TRAFOSTANICE
centrální zásobování teplem	
	HORKOVOD
	PRIMÁR
	VÝMĚŇKOVÁ STANICE

STAV NÁVRH REZERVA

telekomunikace	
	RADIORELÉOVÁ TRASA
	ELEKTRONICKÉ KOMUNIKAČNÍ ZAŘÍZENÍ
	KOMUNIKAČNÍ VEDENÍ - OPTICKÉ
	KOMUNIKAČNÍ VEDENÍ - METALICKÉ A OSTATNÍ
základní členění území	
	ZASTAVITELNÉ PLOCHY
	PLOCHY PŘESTAVĚB
mapový podklad a hranice	
	KATASTRÁLNÍ MAPA
	HRANICE URBANISTICKÉHO OBVODU
	HRANICE KATASTRÁLNÍCH ÚZEMÍ
	HRANICE ŘEŠENÉHO ÚZEMÍ
	HRANICE ZASTAVĚNÉHO ÚZEMÍ VYMEZENÉHO K 5/2020

Záznam o účinnosti územní plánovací dokumentace	
Název dokumentace:	Změna č.1 Územního plánu Chomutov
Správní orgán, kt. změnu územního plánu vydal:	Zastupitelstvo města Chomutova
Poradové číslo změny:	1
Datum nabytí účinnosti:	
Oprávněná úřední osoba pořizovatele:	
Jméno a příjmení:	Ing. Lenka Peřínková
Funkce:	Vedoucí Oddělení úřadu úz. plánování, Oddor rozvoje a investic, Magistrát města Chomutova
Podpis:	
Ótisk úředního razítka:	

CHOMUTOV

ÚZEMNÍ PLÁN

OBJEDNATEL : STATUTÁRNÍ MĚSTO CHOMUTOV
 POŘIZOVATEL : MAGISTRÁT MĚSTA CHOMUTOVA, odbor rozvoje a investic
 ZPRACOVATEL : ING. ARCH. IVAN KAPLAN - AGORA STUDIO, Vlnohradská 156, Praha 3, 130 00

ÚPLNÉ ZNĚNÍ PO VYDÁNÍ ZMĚNY Č.1

KONCEPCE TECH. INFRASTRUKTURY energetické systémy a telekomunikace

doc. Ing. arch. Ivan KAPLAN
 Ing. Kateřina JELÍNKOVÁ

Č. výkresu: **5**

ŠKALA: 1 : 10 000 DATUM: leden 2021