ÚZEMNÍ PLÁN STRUPČICE

hlavní výkres

koncepce dopravní a technické infrastruktury

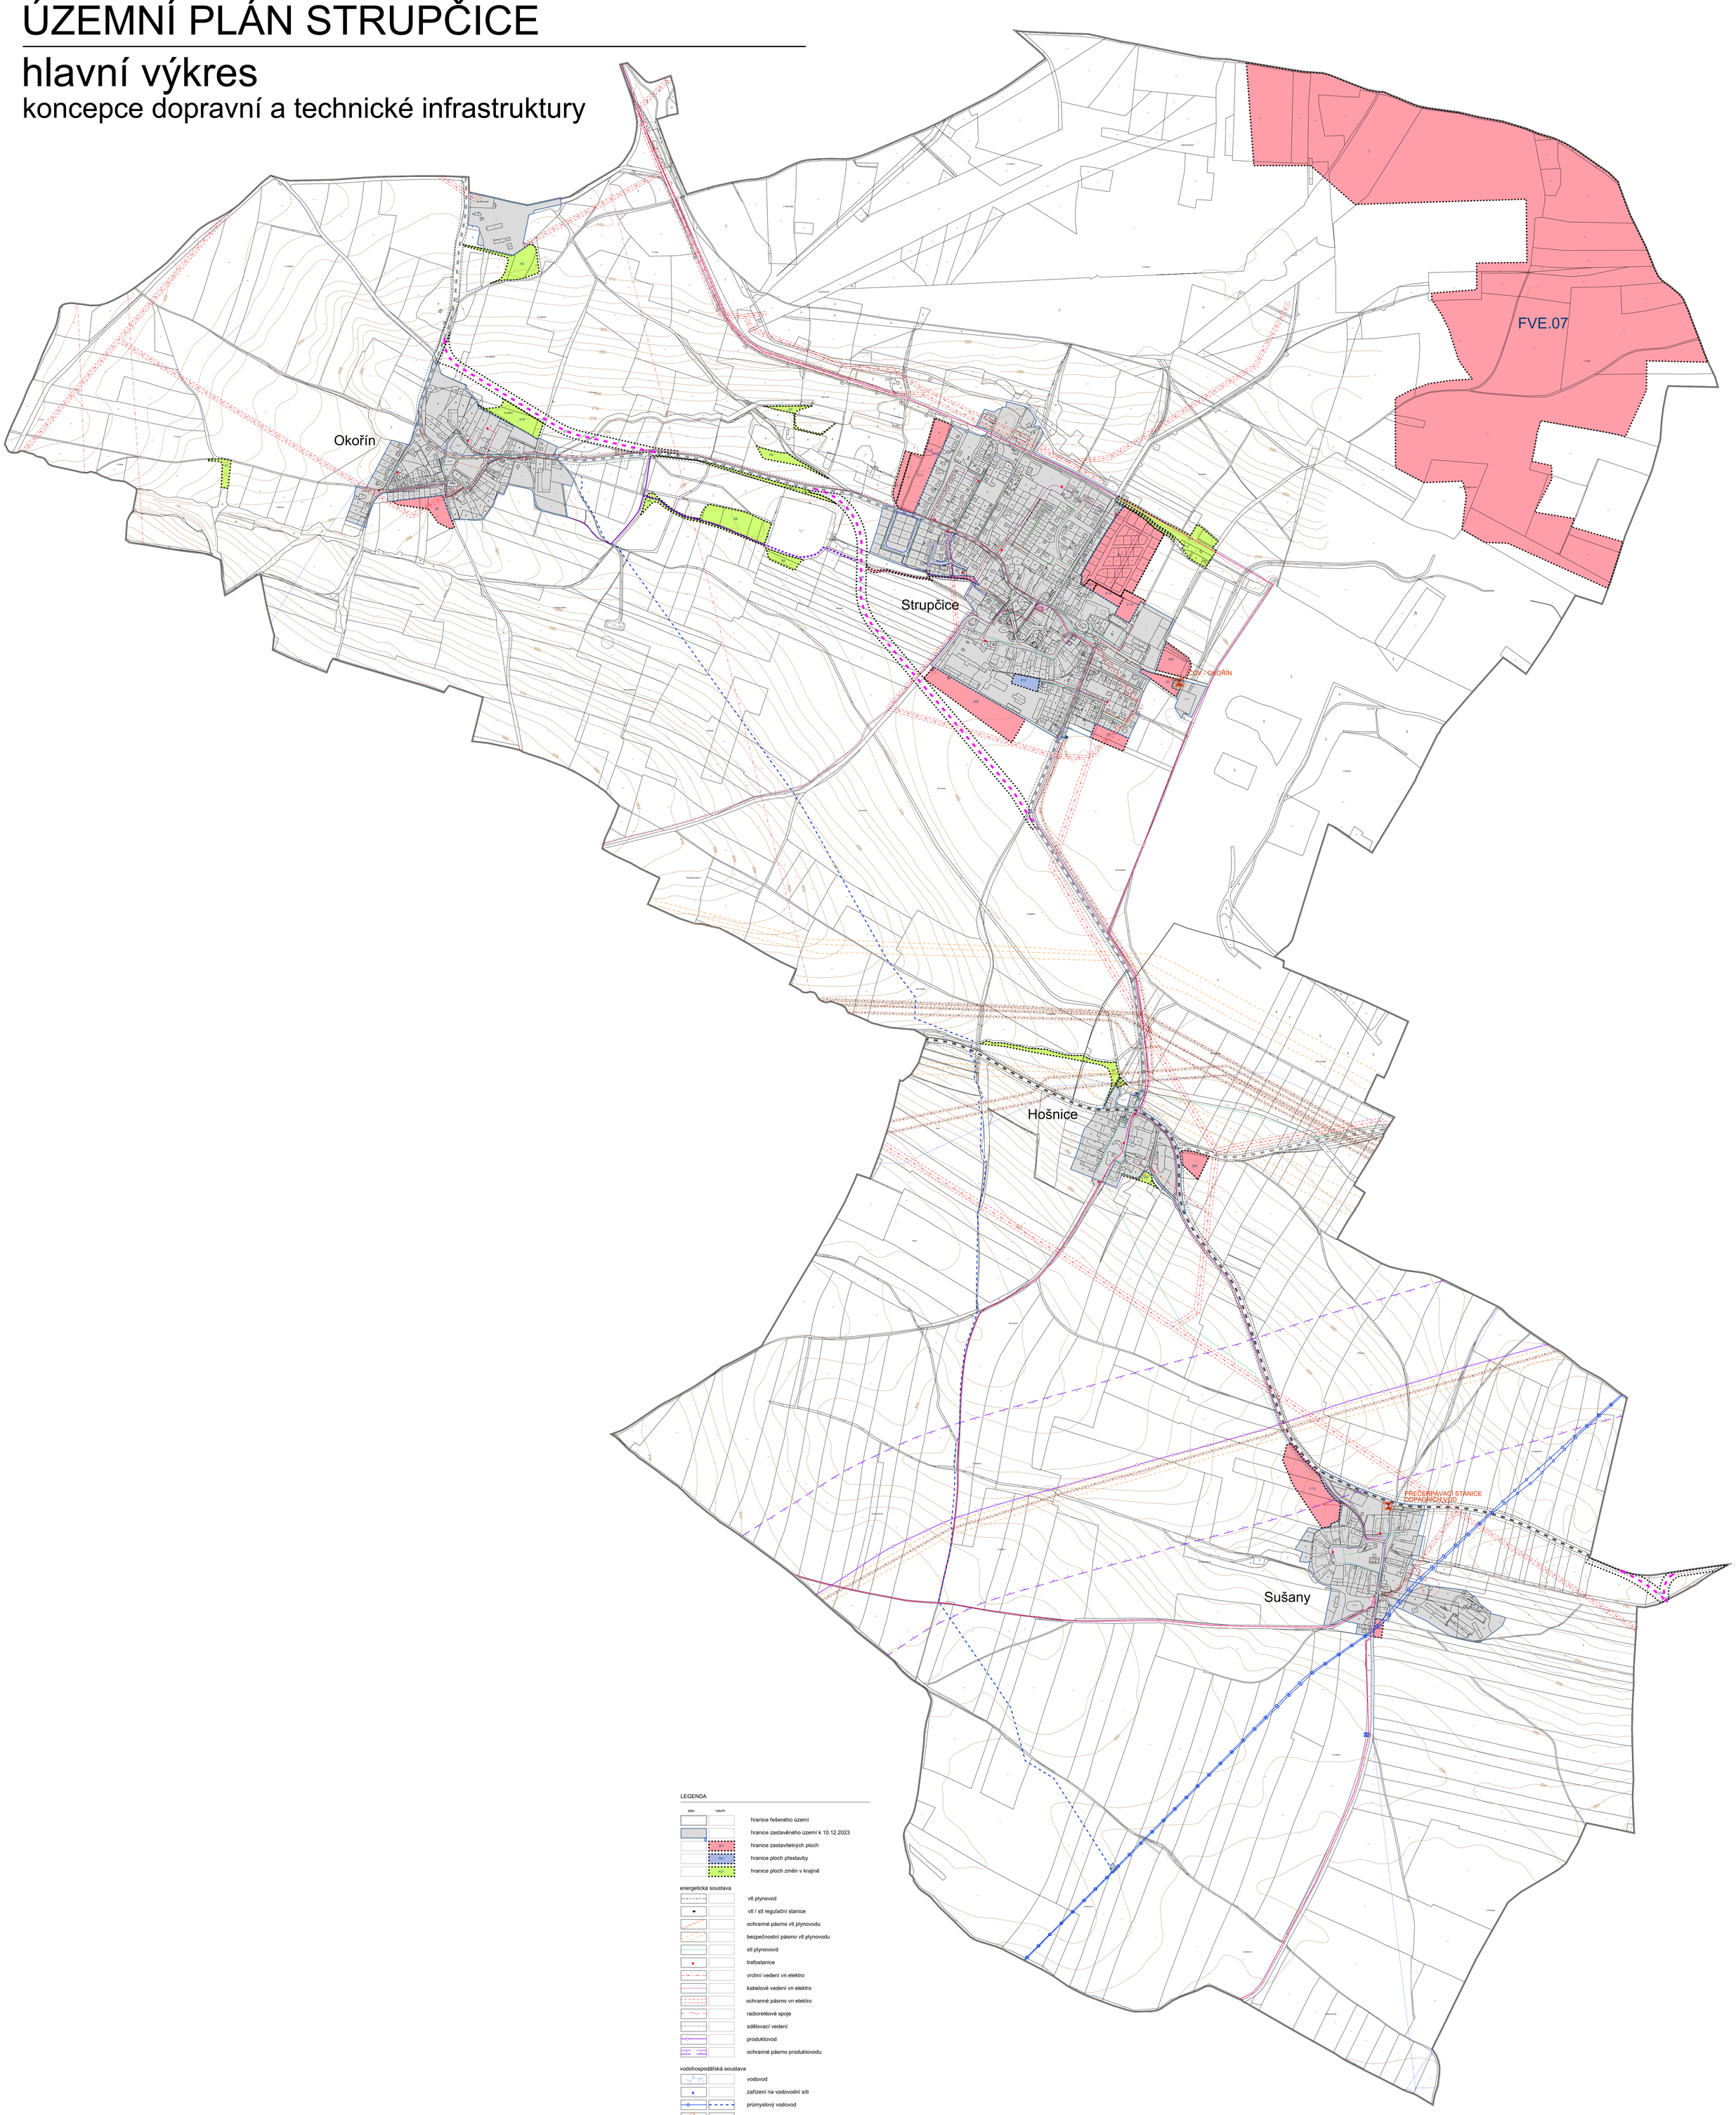

LEGENDA

stav	návrh	
		hranice řešeného území
		hranice zastavěného území k 10.12.2023
		hranice zastavitelných ploch
		hranice ploch přestavby
		hranice ploch změn v krajině

energetická soustava

- vtl plynovod
- vtl / stl regulační stanice
- ochranné pásmo vtl plynovodu
- bezpečnostní pásmo vtl plynovodu
- stl plynovovd
- trafostanice
- vrchní vedení vn elektro
- kabelové vedení vn elektro
- ochranné pásmo vn elektro
- radiorelé spoje
- sdělovací vedení
- produktovod
- ochranné pásmo produktovodu

vodohospodářská soustava

- vodovod
- zařízení na vodovodní síti
- průmyslový vodovod
- kanalizace
- ČOV
- ochranné pásmo ČOV

dopravní infrastruktura

- ochranné pásmo letového provozu - celé území
- cyklotrasy, cyklostezky
- silnice II. třídy
- silnice III. třídy
- ochranné pásmo silnice
- komunikační propojení
- pěší komunikace

SCHÉMA	ORIENTACE	ČÍSLO PARÉ
		RAŽÍTKO

ING. ARCH. LADISLAV KOMÁRSKA — ARCHITEKTONICKÝ ATELIÉR PRAHA 4, MLADENOVOVA 3234

NÁZEV ZAKÁZKY	ÚZEMNÍ PLÁN STRUPČICE
MÍSTO ZAKÁZKY	STRUPČICE, ÚSTECKÝ KRAJ
POŘIZOVATEL	MAGISTRÁT MĚSTA CHOMUTOVA, ODBOR ROZVOJE A INVESTIC
ZAK.Č.	6242024
STUPEŇ	NÁVRH LP PRO 2. OPAKOVANÉ VP
DATUM	5.4.2025
MĚŘÍTKO	1 : 5 000
NÁZEV VÝKRESU	PŘÍLOHA: 1b.2

HLAVNÍ VÝKRES
KONCEPCE DOPRAVNÍ A TECHNICKÉ INFRASTRUKTURY