


PŘECHODNÉ DZ
- 5. etapa

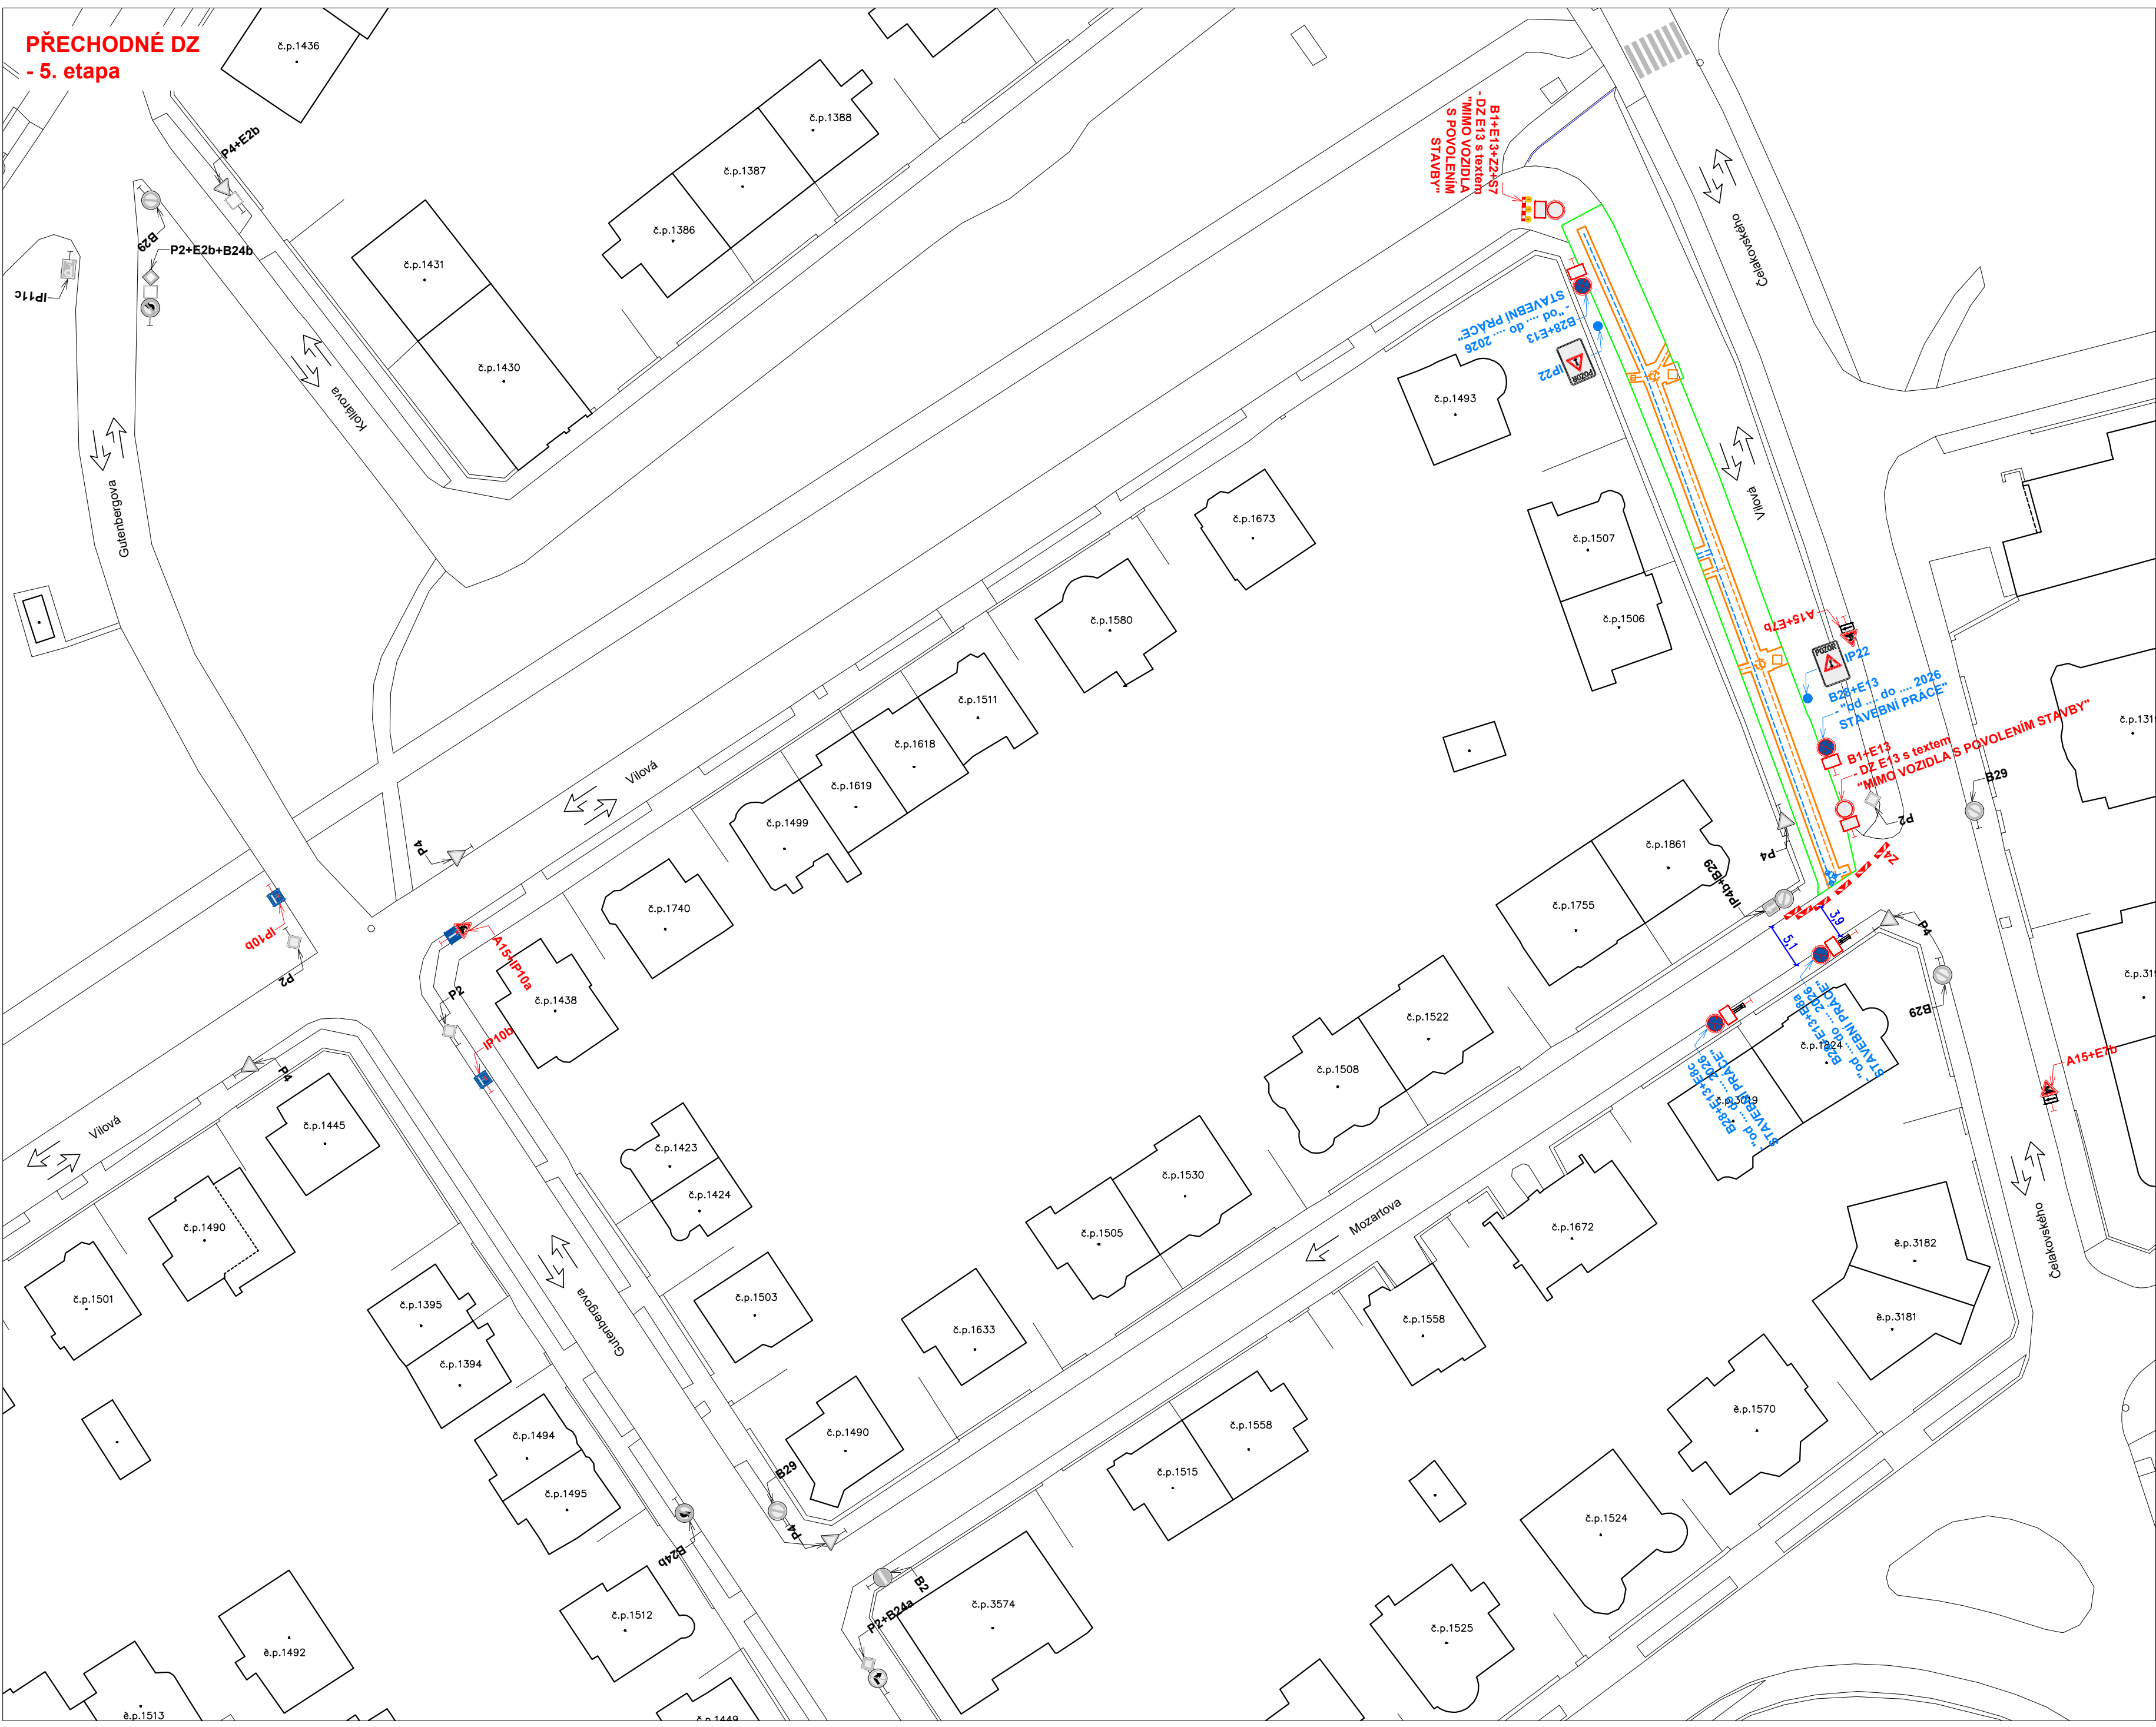

Legenda obrysy, hranice:

- Stávající polohopis
- Kanalizační stoka vč. přípojek
- Vodovodní potrubí vč. přípojek
- IP19 Stávající dopravní značení
- A15 Přechodné dopravní značení
- B28 Přechodné dopravní značení
- osazené v min. týdenním předstihu
- Pracovní místo
- Trasa pro chodce
- Stávající směry provozu vozidel

Poznámky:

- Jakékoli nesrovnalosti konzultovat s projektantem!!!
- Veškerá pracovní místa na komunikaci budou označena dle TP 66, případně TP 65 a TP 133!!
- Prostor zvláštního užívání bude zhotovitelem oplocen!

- Veškeré dopravní značení bude pravidelně kontrolováno!!!
- DZ bude udržováno v čistém (čitelném) stavu a bude kontrolováno správné umístění a nasměrování DZ!!!
- DZ bude umístěno tak, aby nebránilo volnému průchodu, neomezovalo rozhled v křižovatkách, nebránilo volnému přístupu do domů a nezakrývalo DZ!
- Uživatelům sousedních nemovitostí bude umožněn přístup k nemovitostem. Žadatel zajistí dostatečným a prokazatelným způsobem informovanost všech občanů dotčených zvláštním užíváním, rovněž bude dohodnut režim přístupu k jednotlivým nemovitostem v úseku stavby.
- Ve dnech svozu komunálního odpadu žadatel umožní odvoz komunálního odpadu nebo zajistí umístění odpadních nádob na místo jejich svozu po dohodě se svozovou firmou.
- Stavební práce v chodníku budou prováděny tak, aby byl vždy jeden chodník průchozí bez omezení!!!
- Po celou dobu stavebních prací bude vždy zajištěn rozhled na chodce na přechodech!!!



- V místě ● bude osazeno dopravní značení IP 22 s textem "OD 2026 DO 2026 REKONSTRUKCE KANALIZACE A VODOVODU ULICE VILOVÁ UZAVŘENA"
- DZ IP 22 bude osazeno v min. týdenním předstihu!
- Veškeré DZ bude umístěno na chodníku tak, aby nebránilo volnému průchodu, neomezovalo rozhled v křižovatkách, nebránilo volnému přístupu do domů a nezakrývalo DZ!

Název akce: Chomutov, Gutenbergova
- rekonstrukce kanalizace a vodovodu

Zhotovitel:
ZEROSTAV inženýring, a.s.

Výkres:
Přechodné DZ - 5. etapa

Měřítko:
1:500

Č. výkresu:
08

Datum:
03/2025