


KONEČNÉ ZNĚNÍ

KONCEPCE TECHNICKÉ
INFRASTRUKTURY

hmotové systémy



EVROPSKÁ UNIE
EVROPSKÝ FOND PRO REGIONÁLNÍ ROZVOJ
ŠANCE PRO VAŠ ROZVOJ

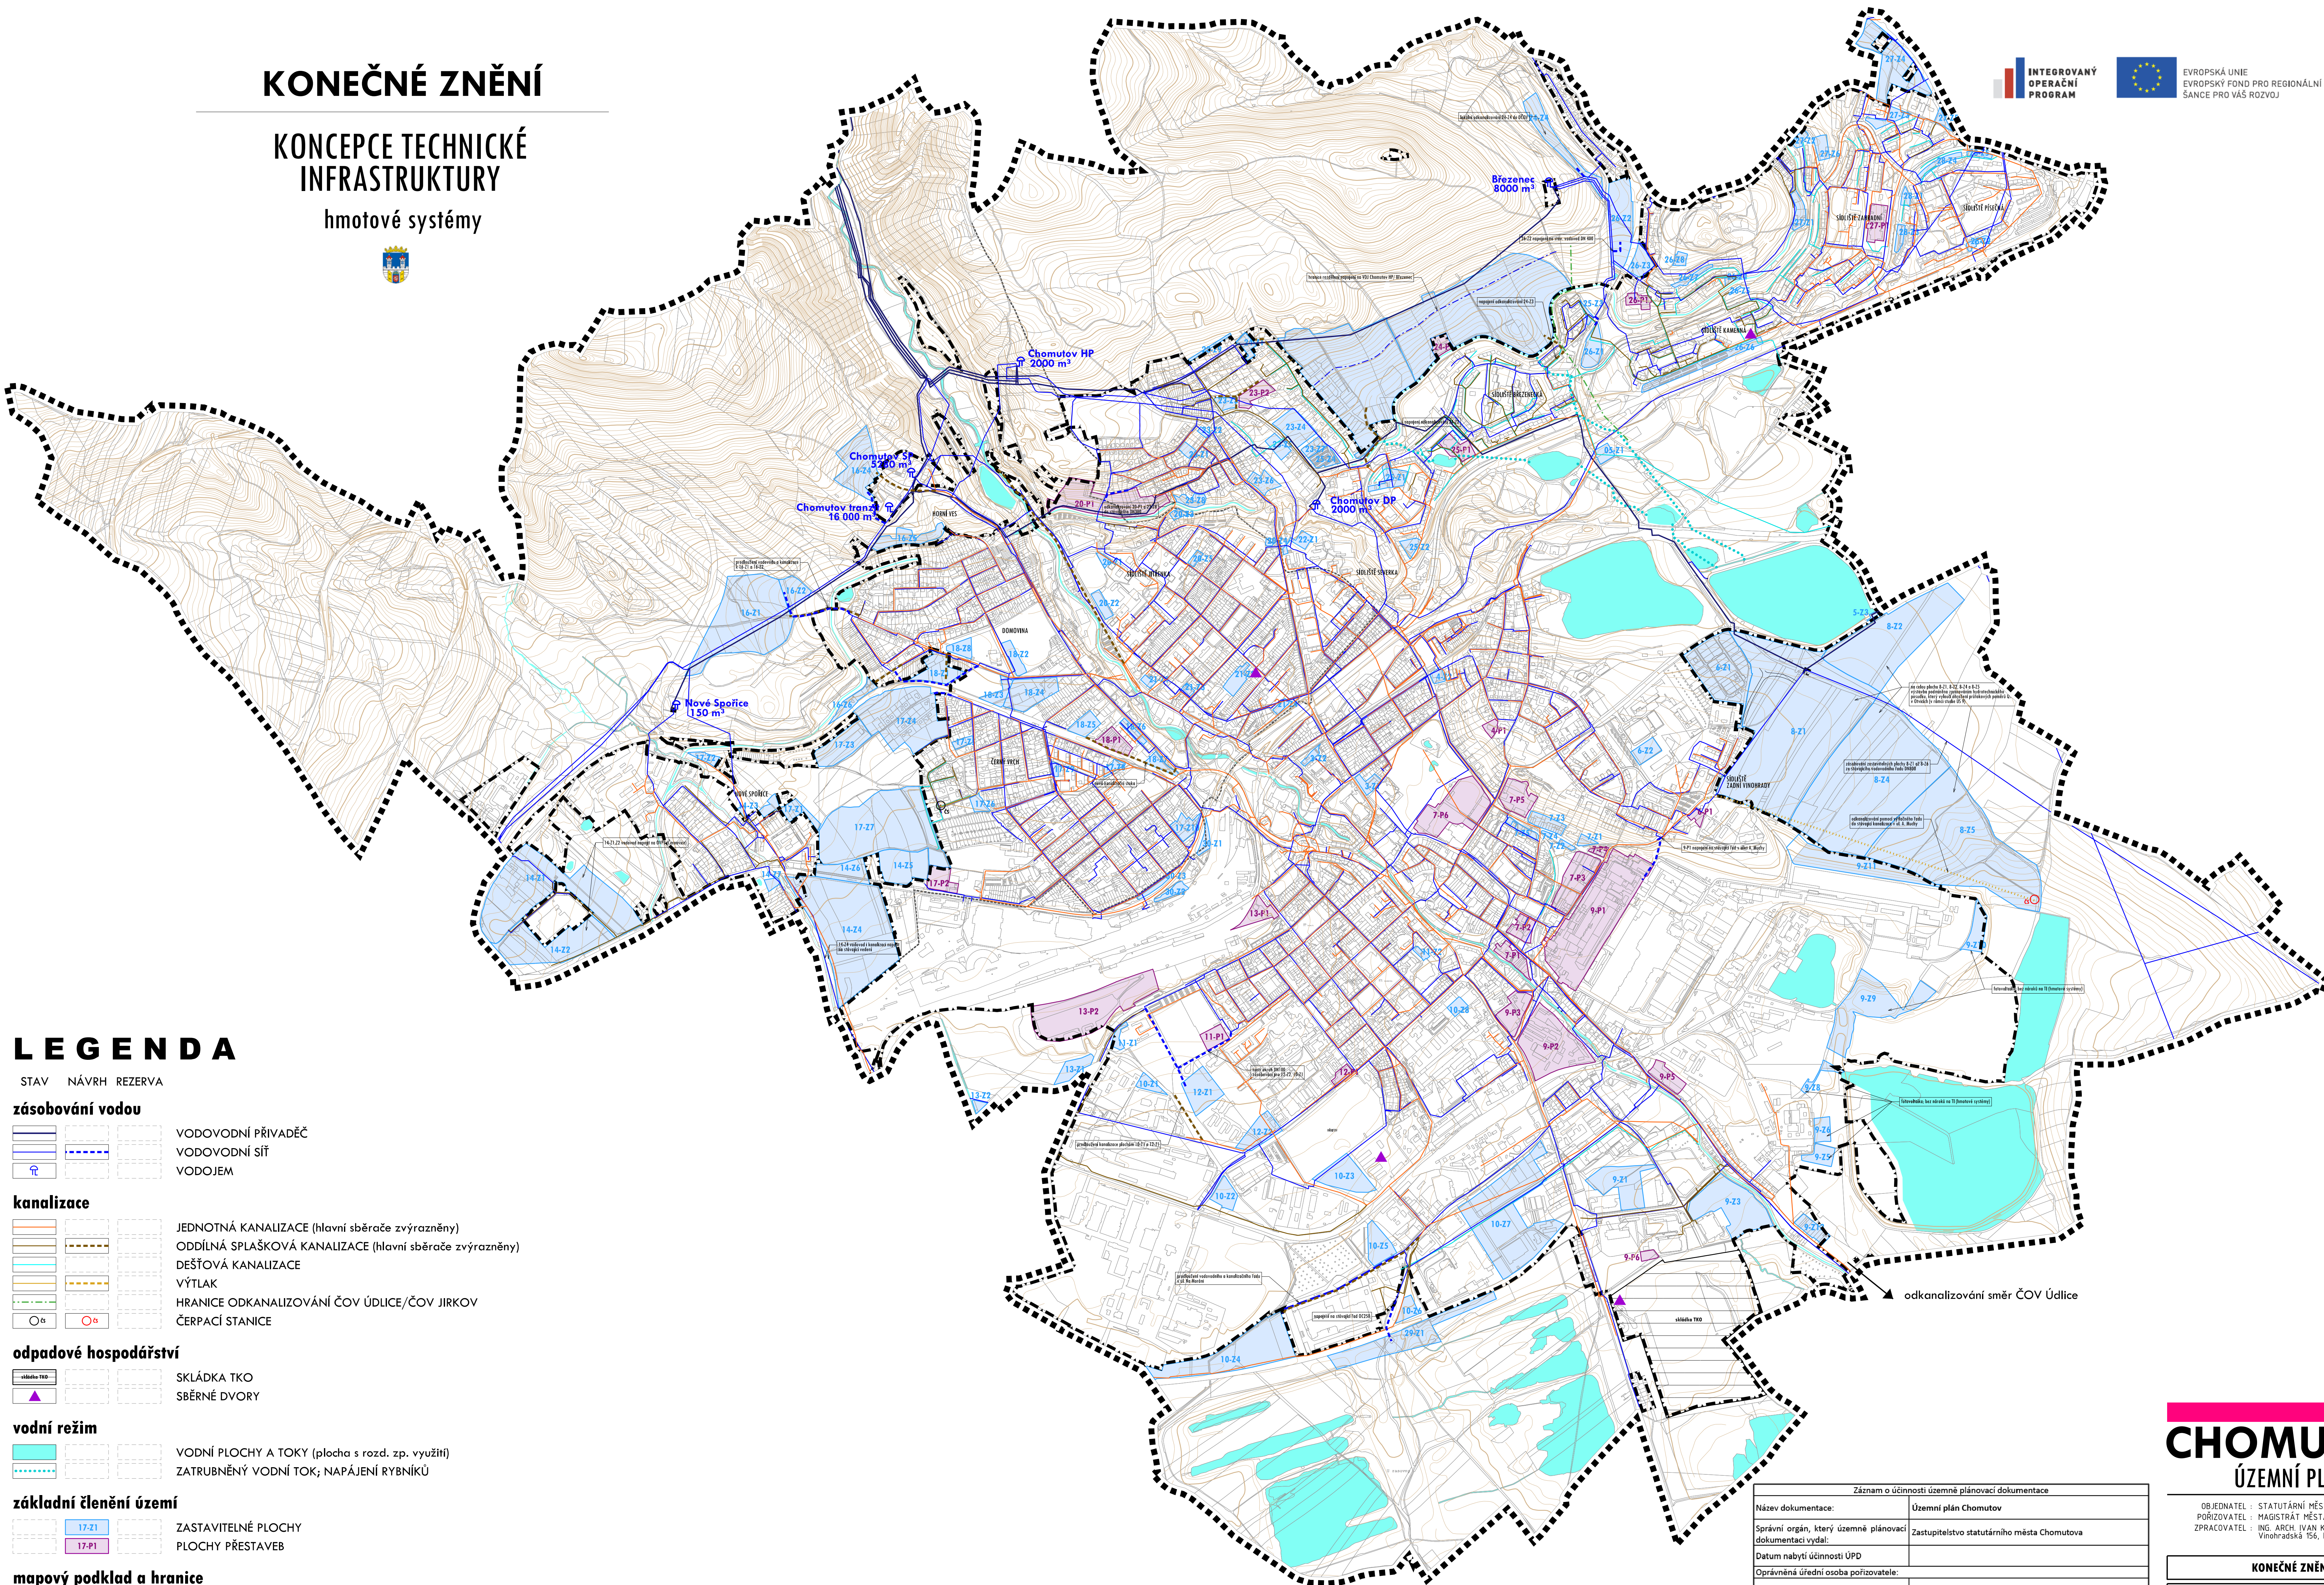

LEGENDA

STAV NÁVRH REZERVA

zásobování vodou

		VODOVODNÍ PŘIVADĚČ
		VODOVODNÍ SÍŤ
		VODOJEM

kanalizace

		JEDNOTNÁ KANALIZACE (hlavní sběrače zvýrazněny)
		ODDÍLNÁ SPLAŠKOVÁ KANALIZACE (hlavní sběrače zvýrazněny)
		DEŠŤOVÁ KANALIZACE
		VÝTLAK
		HRANICE ODKANALIZOVÁNÍ ČOV ÚDLICE/ČOV JIRKOV
		ČERPAČÍ STANICE

odpadové hospodářství

		SKLÁDKA TKO
		SBĚRNÉ DVORY

vodní režim

		VODNÍ PLOCHY A TOKY (plocha s rozd. zp. využití)
		ZATRUBNĚNÝ VODNÍ TOK; NAPÁJENÍ RYBNÍKŮ

základní členění území

		ZASTAVITELNÉ PLOCHY
		PLOCHY PŘESTAVEB

mapový podklad a hranice

		KATASTRÁLNÍ MAPA
		VRSTEVNICE
		HRANICE KATASTRÁLNÍCH ÚZEMÍ
		HRANICE ŘEŠENÉHO ÚZEMÍ
		HRANICE ZASTAVĚNÉHO ÚZEMÍ

CHOMUTOV
ÚZEMNÍ PLÁN

OBJEDNATEL : STATUTÁRNÍ MĚSTO CHOMUTOV
PŘÍZVOKATEL : MAGISTRÁT MĚSTA CHOMUTOVA, OŘAAM
ZPRACOVATEL : ING. ARCH. IVAN KAPLÁN - AGORA STUDIO
VINOHRADSKÁ 156, PRAHA 3, 150 00

KONEČNÉ ZNĚNÍ

VYDAL: KONCEPCE TECH. INFRASTRUKTURY hmotové systémy	Č. VÝKRESU: 4
ZPRACOVATEL: doc. ing. arch. Ivan KAPLÁN ing. arch. Martina PIALOVÁ ing. Kateřina JELÍNKOVÁ	SEDES: PANE:
MĚŘITVO: 1 : 10 000	DATUM: červen 2017

Záznam o účinnosti územní plánovací dokumentace	
Název dokumentace:	Územní plán Chomutov
Správní orgán, který územně plánovací dokumentaci vydal:	Zastupitelstvo statutárního města Chomutova
Datum nabytí účinnosti ÚPD	
Oprávněná úřední osoba pořizovatele:	
Jméno a příjmení:	Ing. Lenka Petřiková
Funkce:	Vedoucí úseku územního plánování Odboru rozvoje a investic Magistrátu města Chomutova
Podpis:	
Otisk úředního razítka:	