KONEČNÉ ZNĚNÍ

KONCEPCE TECHNICKÉ INFRASTRUKTURY

energetické systémy a telekomunikace

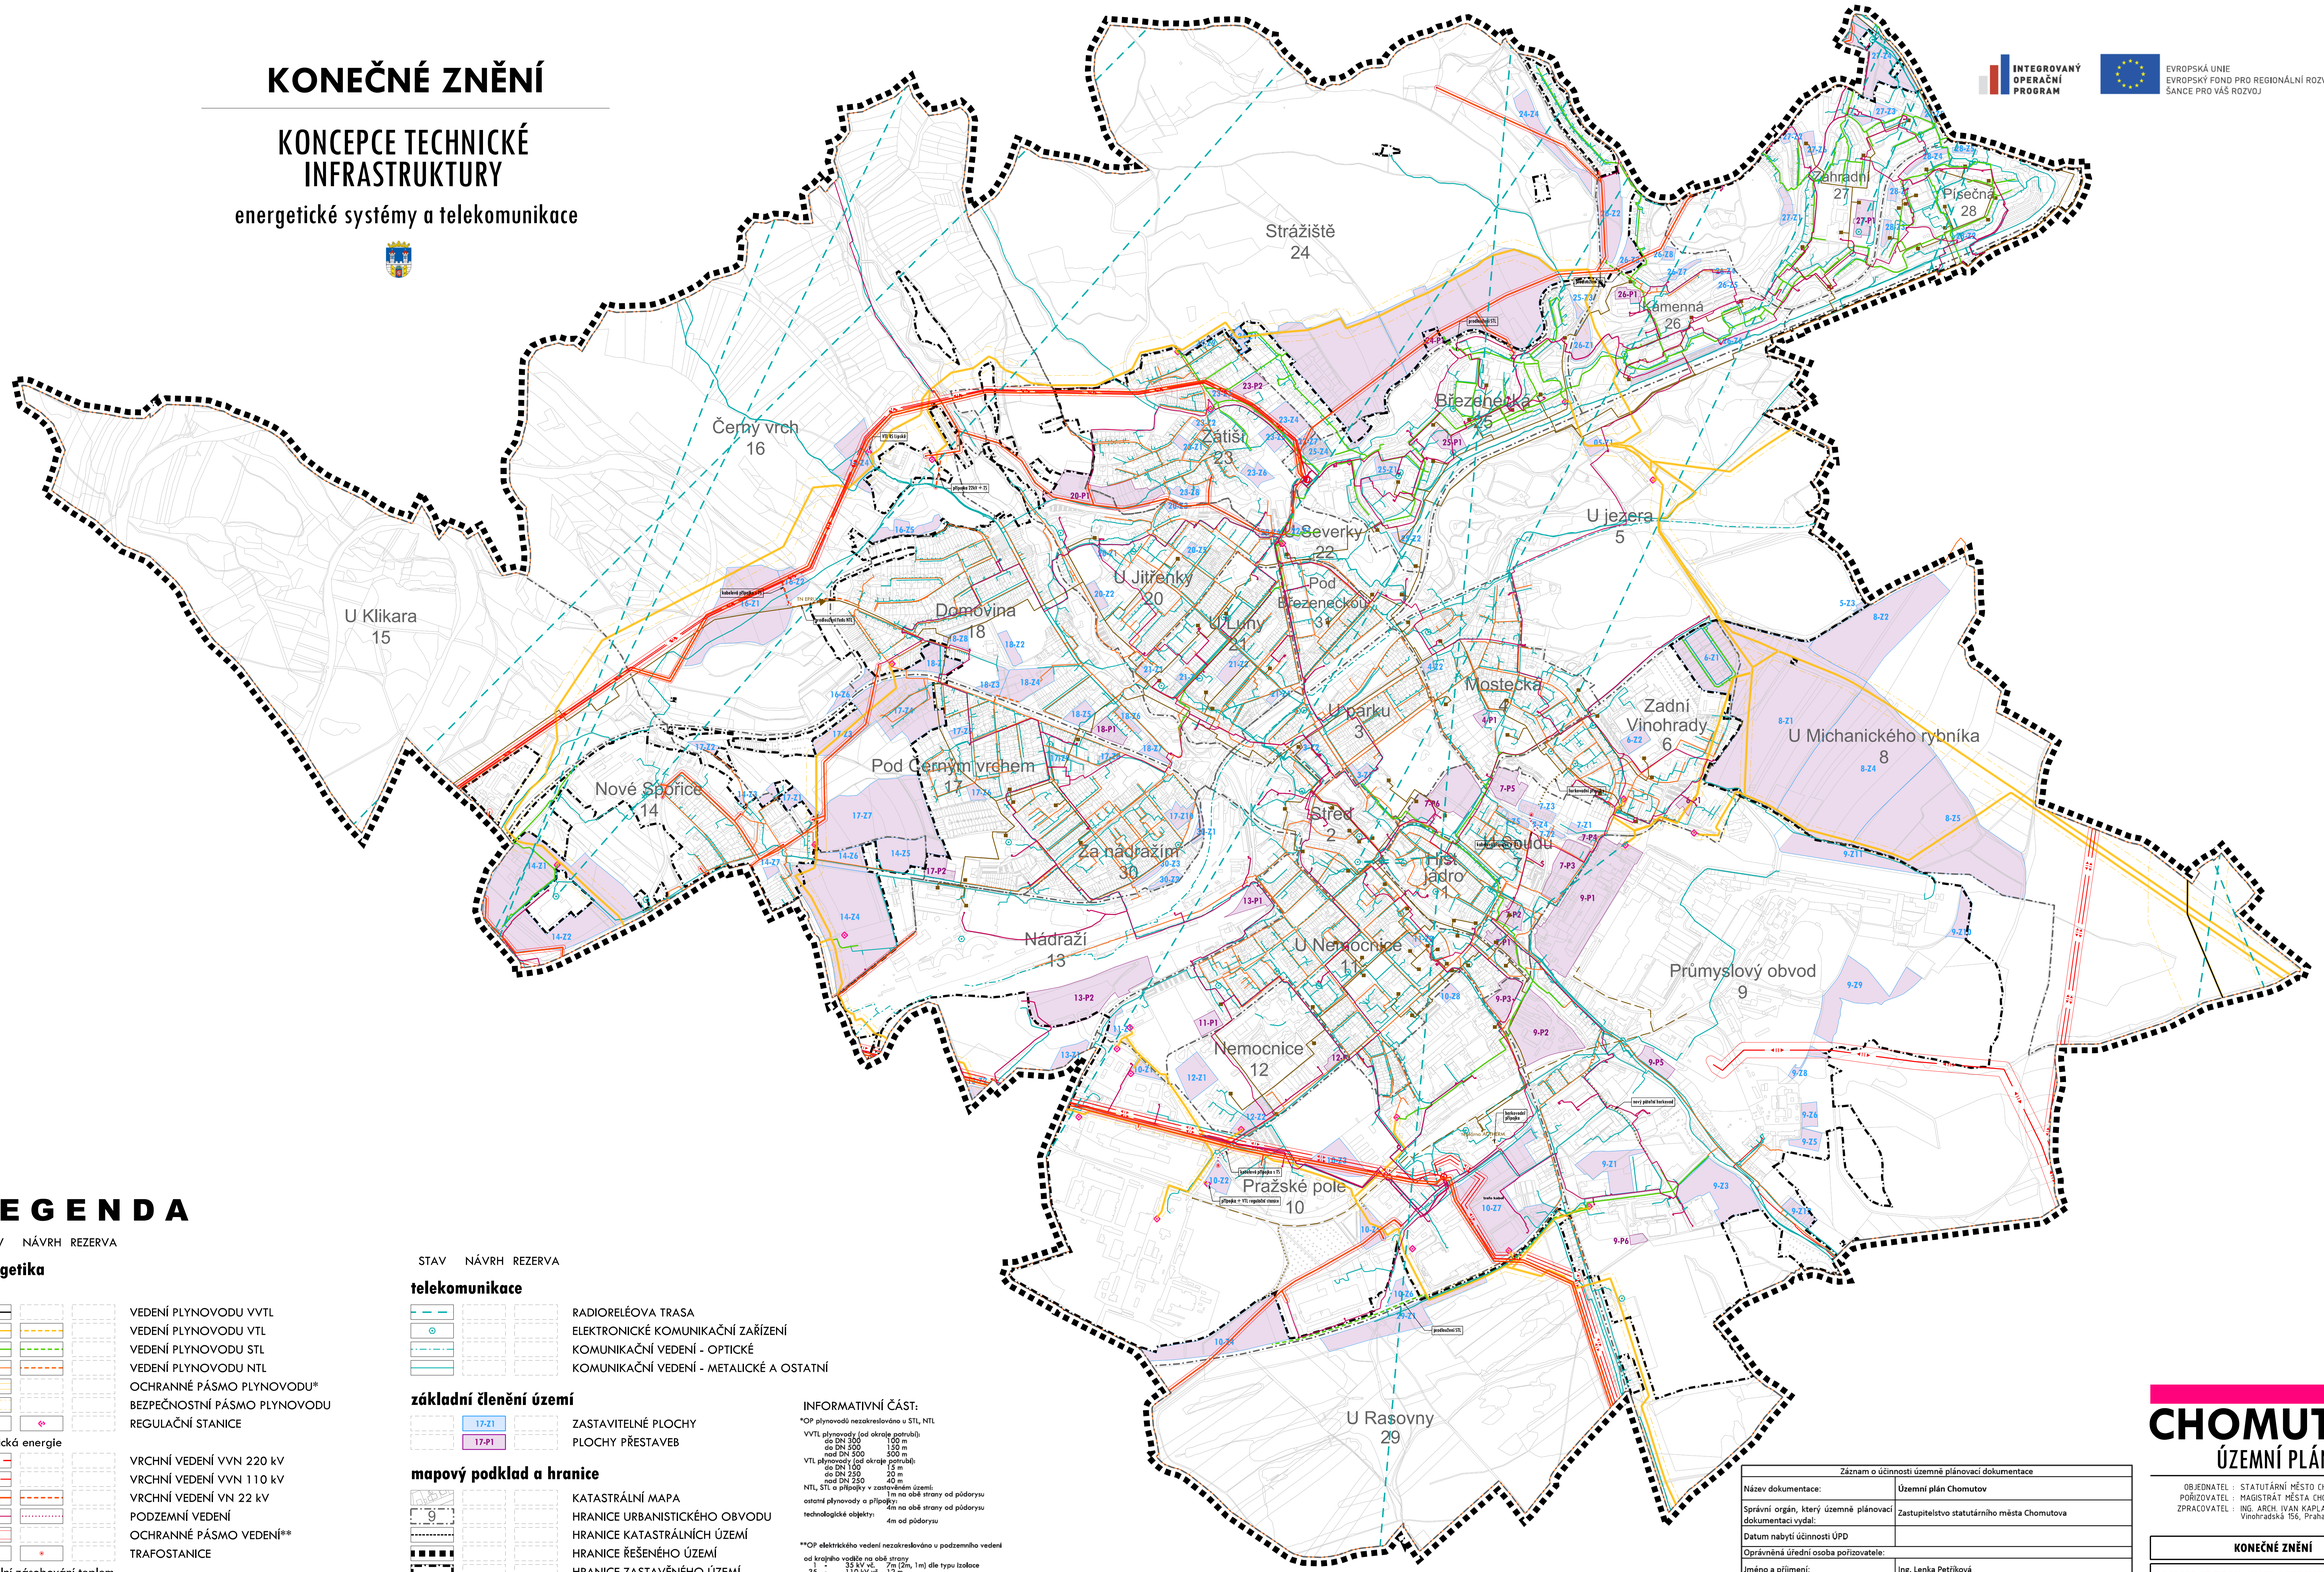

LEGENDA

STAV NÁVRH REZERVA

energetika

plyn

- VEDENÍ PLYNOVODU VVTL
- VEDENÍ PLYNOVODU VTL
- VEDENÍ PLYNOVODU STL
- VEDENÍ PLYNOVODU NTL
- OCHRANNÉ PÁSMO PLYNOVODU*
- BEZPEČNOSTNÍ PÁSMO PLYNOVODU
- REGULAČNÍ STANICE

elektrická energie

- VRCHNÍ VEDENÍ VVN 220 kV
- VRCHNÍ VEDENÍ VVN 110 kV
- VRCHNÍ VEDENÍ VN 22 kV
- PODZEMNÍ VEDENÍ
- OCHRANNÉ PÁSMO VEDENÍ**
- TRAFOSTANICE

centrální zásobování teplem

- HORKOVOD
- PRIMÁR
- VÝMĚNÍKOVÁ STANICE

STAV NÁVRH REZERVA

telekomunikace

- RADIORELÉOVA TRASA
- ELEKTRONICKÉ KOMUNIKAČNÍ ZAŘÍZENÍ
- KOMUNIKAČNÍ VEDENÍ - OPTICKÉ
- KOMUNIKAČNÍ VEDENÍ - METALICKÉ A OSTATNÍ

základní členění území

- 17-Z1 ZASTAVITELNÉ PLOCHY
- 17-P1 PLOCHY PŘESTAVEB

mapový podklad a hranice

- KATASTRÁLNÍ MAPA
- HRANICE URBANISTICKÉHO OBVODU
- HRANICE KATASTRÁLNÍCH ÚZEMÍ
- HRANICE ŘEŠENÉHO ÚZEMÍ
- HRANICE ZASTAVĚNÉHO ÚZEMÍ

INFORMATIVNÍ ČÁST:

*OP plynovodů nezakreslováno u STL, NTL

VVTL plynovody (od okraje potrubí):
do DN 300 100 m
do DN 500 150 m
nad DN 500 500 m
VTL plynovody (od okraje potrubí):
do DN 100 15 m
do DN 250 20 m
nad DN 250 40 m
NTL, STL a přípojky v zastavěném území:
1m na obě strany od půdorysu
ostatní plynovody a přípojky:
4m na obě strany od půdorysu
technologické objekty:
4m od půdorysu

**OP elektrického vedení nezakreslováno u podzemního vedení

od krajního vodiče na obě strany
35 - 33 kV vč. 7m (2m, 1m) dle typu izolace
110 - 110 kV vč. 12 m
220 - 220 kV vč. 15 m
nad 400 kV 400 kV vč. 20 m
30 m

Záznam o účinnosti územně plánovací dokumentace	
Název dokumentace:	**Územní plán Chomutov**
Správní orgán, který územně plánovací dokumentaci vydal:	Zastupitelstvo statutárního města Chomutova
Datum nabytí účinnosti ÚPD	
Oprávněná úřední osoba pořizovatele:	
Jméno a příjmení:	Ing. Lenka Petříková
Funkce:	Vedoucí úseku územního plánování Odboru rozvoje a investic Magistrátu města Chomutova
Podpis:	
Otisk úředního razítka:	

CHOMUTOV

ÚZEMNÍ PLÁN

OBJEDNATEL : STATUTÁRNÍ MĚSTO CHOMUTOV
POŘIZOVATEL : MAGISTRÁT MĚSTA CHOMUTOVA, ORRIaMM
ZPRACOVATEL : ING. ARCH. IVAN KAPLAN – AGORA STUDIO Vinohradská 156, Praha 3, 130 00

KONEČNÉ ZNĚNÍ

KONCEPCE TECH. INFRASTRUKTURY
energetické systémy a telekomunikace

Č. VÝKRESU: 5

ZPRACOVALI:
doc. ing. arch. Ivan KAPLAN
ing. arch. Martina FIALOVÁ
ing. Kateřina JELÍNKOVÁ

SEVER:

PARÉ:

MĚŘÍTKO: 1 : 10 000 DATUM: Červen 2017