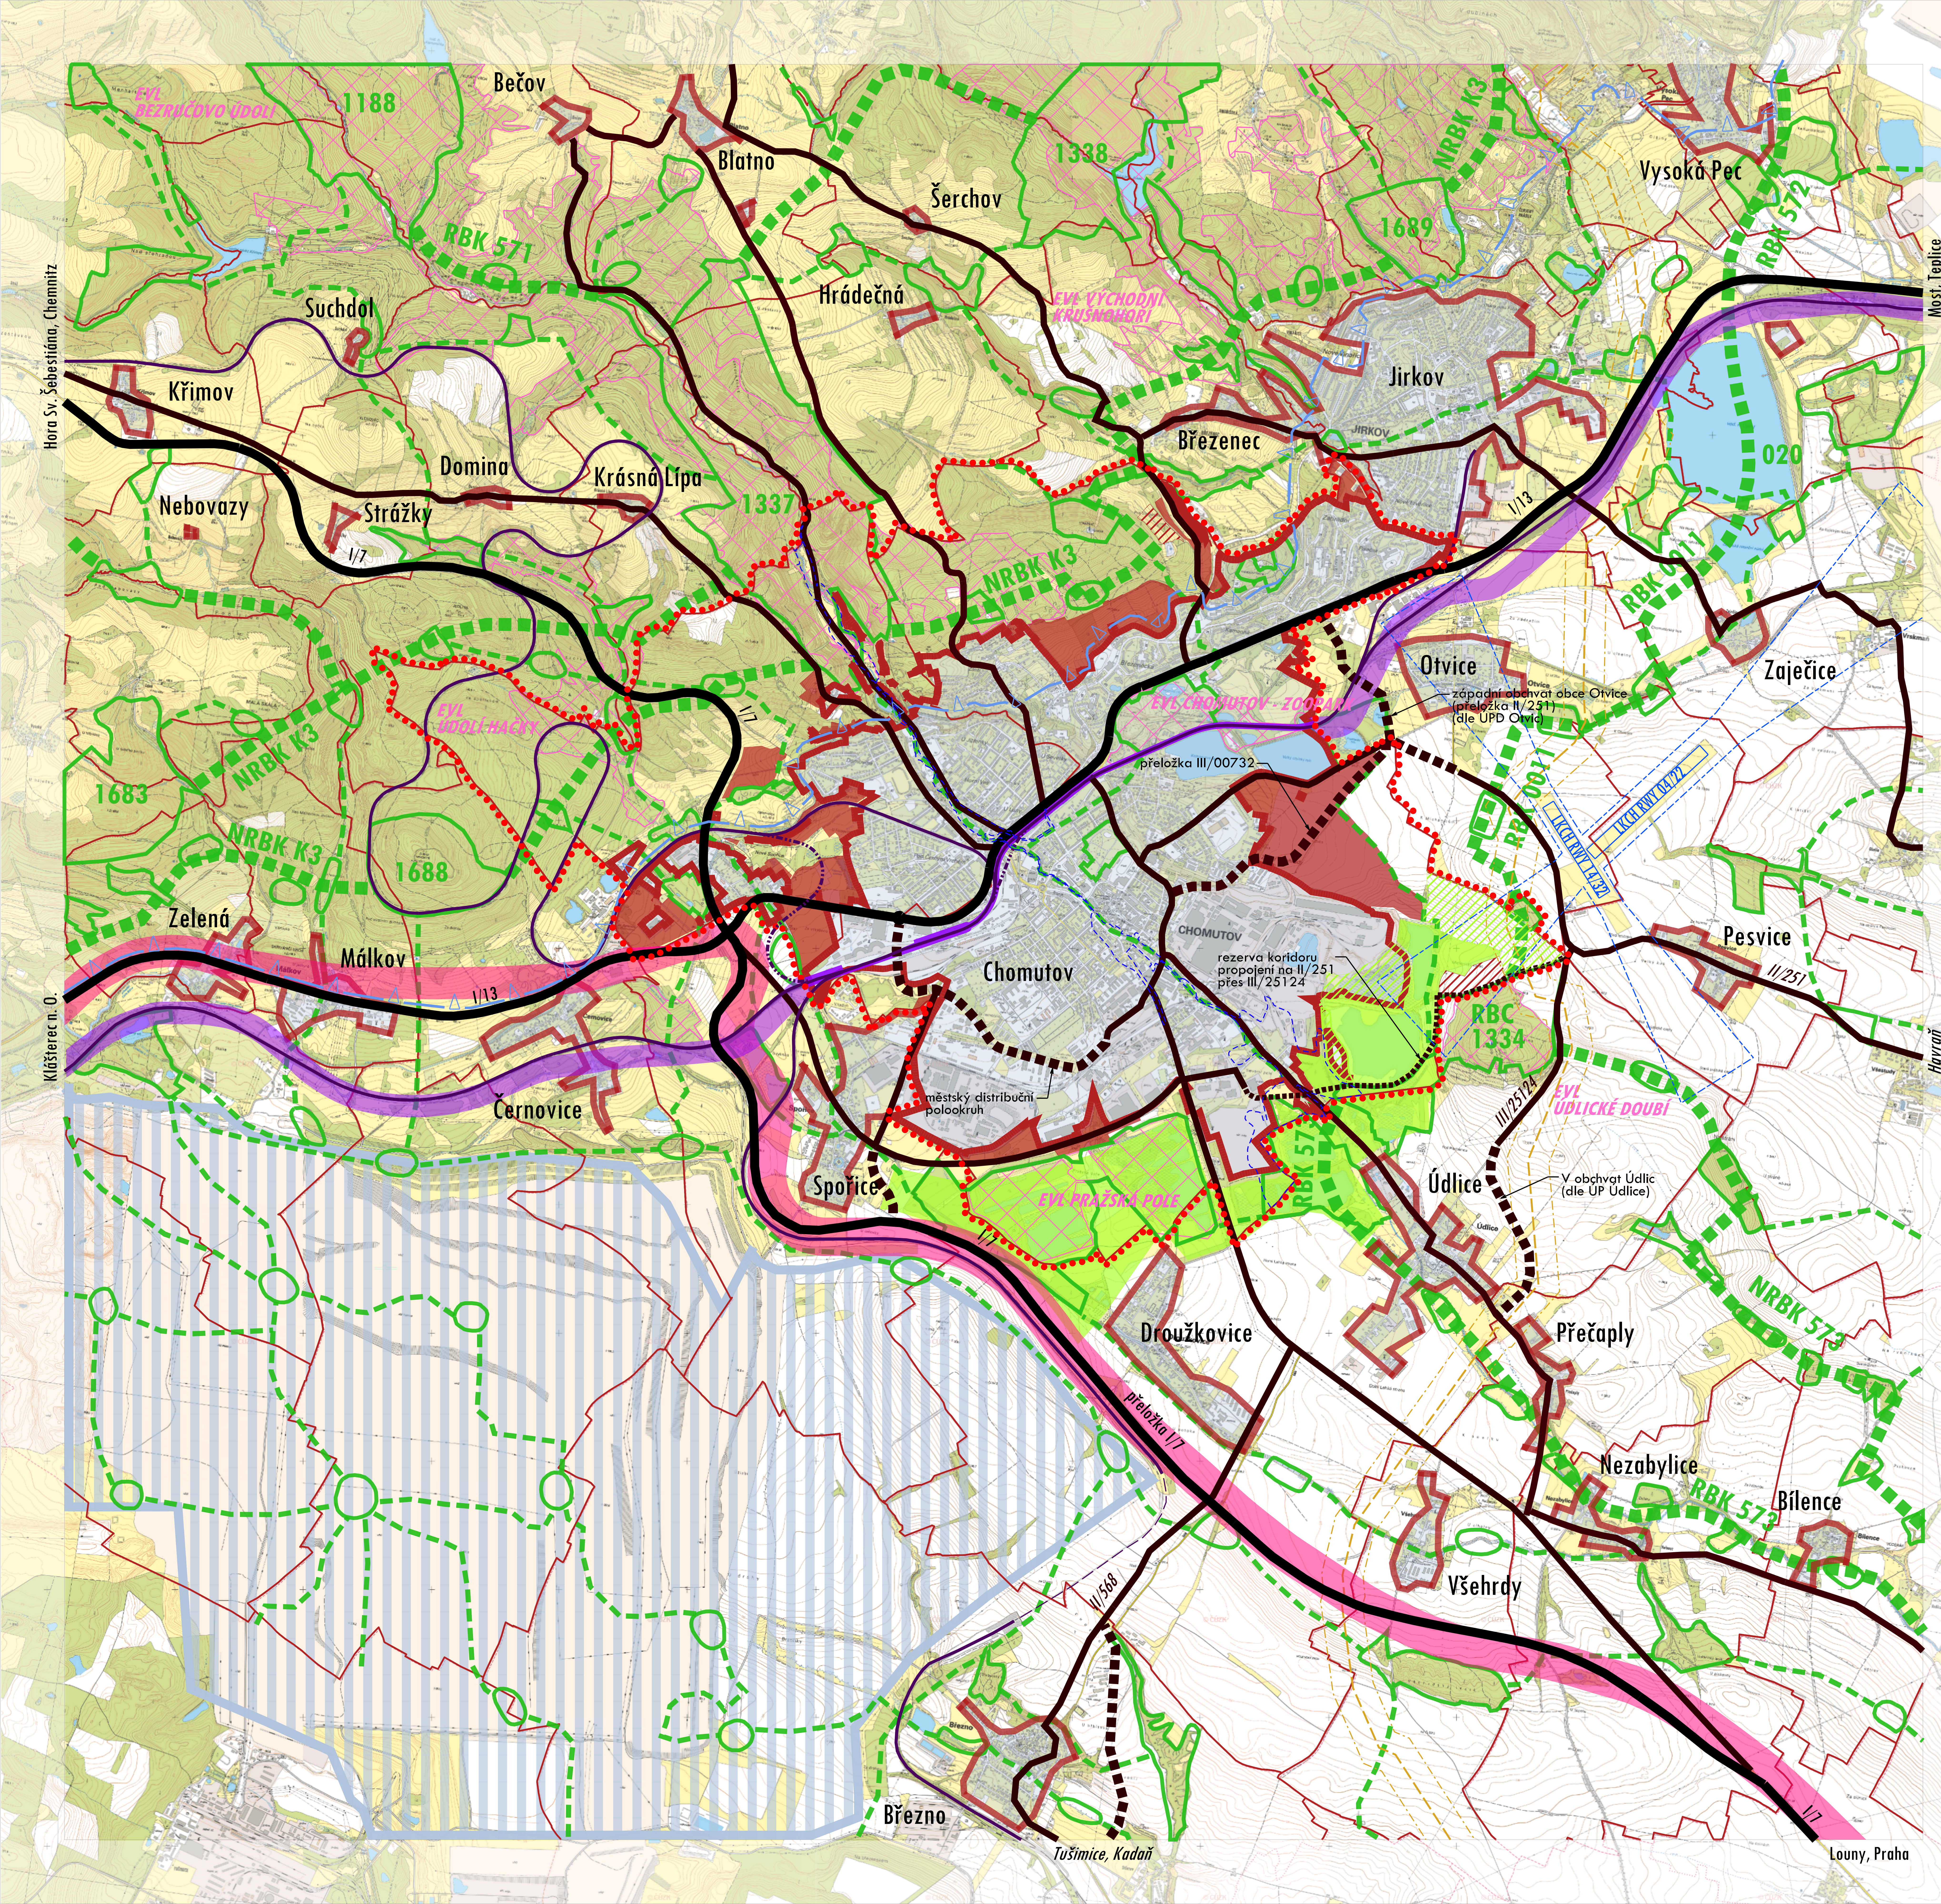
EVL BEZRUČOVO ÚDOLÍ
1188
Bečov
Blatno
Šerchov
1338
NRBK K3
Vysoká Pec
RBK 572
1689
RBK 571
Hrádečná
EVL VÝCHODNÍ KRUŠNOHOŘÍ
Suchdol
Jirkov
Hora Sv. Šebestiána, Chemnitz
Most, Teplice
Křimov
Březenec
020
Domina
Krásná Lípa
1337
Nebovazy
Strážky
I/7
I/13
NRBK K3
RBK 0011
Otvice
EVL ÚDOLÍ HAČKY
EVL CHOMUTOV - ZOOPARK
západní obchvat obce Otvice (přeložka II/251) (dle ÚPD Otvic)
Zaječice
přeložka III/00732
LKCH RWY 04/22
LKCH RWY 14/32
1683
NRBK K3
1688
Zelená
Chomutov
Pesvice
Málkov
rezerva koridoru propojení na II/251 přes III/25124
RBC 1334
II/251
Havraň
Klášterec n. O.
Černovice
městský distribuční polookruh
III/25124
EVL ÚDLICKÉ DOUBÍ
Spořice
EVL PRAŽSKÁ POLE
RBK 573
Údlice
V obchvat Údlic (dle ÚP Údlice)
Droužkovice
Přečaply
NRBK 573
přeložka I/7
Nezabylice
RBK 573
Bílence
II/568
Všehrdy
Březno
Tušimice, Kadaň
Louny, Praha

LEGENDA

STAV NÁVRH REZERVA

mapový podklad a hranice

HRANICE ŘEŠENÉHO ÚZEMÍ
HRANICE KATASTRÁLNÍCH ÚZEMÍ

základní členění území

ZASTAVĚNÉ ÚZEMÍ (V ŘEŠENÉM ÚZEMÍ), HRANICE SÍDEL (MIMO Ř.Ú.)
ZASTAVITELNÉ PLOCHY VNĚ ZASTAVĚNÉHO ÚZ. (V ŘEŠENÉM ÚZEMÍ)
VÝZNAMNÉ CELKY REKREAČNÍ ZELENĚ *

doprava

ŽELEZNIČNÍ TRAŤ
SILNIČNÍ SÍŤ NADMÍSTNÍHO VÝZNAMU
PÁTEŘNÍ MÍSTNÍ KOMUNIKACE A VYBRANÉ SILNICE II. A III. TŘ.

ochrana přírody a krajiny

SKLADEBNÉ PRVKY ÚSES - REGIONÁLNÍ A NADREGIONÁLNÍ
SKLADEBNÉ PRVKY ÚSES - LOKÁLNÍ
NATURA 2000 - EVL

ostatní vybrané limity využití území

DOBÝVACÍ PROSTOR
HRANICE CHRÁNĚNÉ OBLASTI PŘIROZENÉ AKUMULACE VOD
PLYNOVOD VVTL vč. BEZPEČNOSTNÍHO PÁSMA
OP VZLETOVÉHO A PŘIBLIŽOVACÍHO PROSTORU (LKCH) VČ. VYZNAČENÍ DRAH
HRANICE ZÁPLAVOVÉHO ÚZEMÍ Q100 (V ŘEŠ. ÚZEMÍ)

koridory pro VPS vymezené v ZÚR/zpřesněné územním plánem

ZKAPACITNĚNÍ SILNICE I/13 (VPS e9 dle ZÚR)
OPTIMALIZACE ŽELEZNIČNÍ TRATI č.130 a č.140 (VPS i dle ZÚR)

armáda ČR

nezobrazeno ZÁJMOVÉ ÚZEMÍ OBJEKTU LAŽANY (celé zobrazené území)

* MIMO ŘEŠENÉ ÚZEMÍ SE NEJEDNÁ O NÁVRH

Záznam o účinnosti územně plánovací dokumentace	
Název dokumentace:	Územní plán Chomutov
Správní orgán, který územně plánovací dokumentaci vydal:	Zastupitelstvo statutárního města Chomutova
Datum nabytí účinnosti ÚPD	
Oprávněná úřední osoba pořizovatele:	
Jméno a příjmení:	Ing. Lenka Petříková
Funkce:	Vedoucí úseku územního plánování Odboru rozvoje a investic Magistrátu města Chomutova
Podpis:	
Otisk úředního razítka:	

CHOMUTOV

ÚZEMNÍ PLÁN

OBJEDNATEL : STATUTÁRNÍ MĚSTO CHOMUTOV
POŘIZOVATEL : MAGISTRÁT MĚSTA CHOMUTOVA, ORRIaMM
ZPRACOVATEL : ING. ARCH. IVAN KAPLAN - AGORA STUDIO
Vinohradská 156, Praha 3, 130 00

ODŮVODNĚNÍ

VÝKRES: **VÝKRES ŠIRŠÍCH VZTAHŮ VAZBY NA OKOLNÍ OBCE**

Č. VÝKRESU: 4

ZPRACOVALI: Agora studio
Doc. Ing. arch. Ivan KAPLAN
Ing. arch. Marek WAJSAR

SEVER:

PARÉ:

MĚŘÍTKO: 1 : 25 000

DATUM: červen 2017