


ÚZEMNÍ PLÁN KALEK

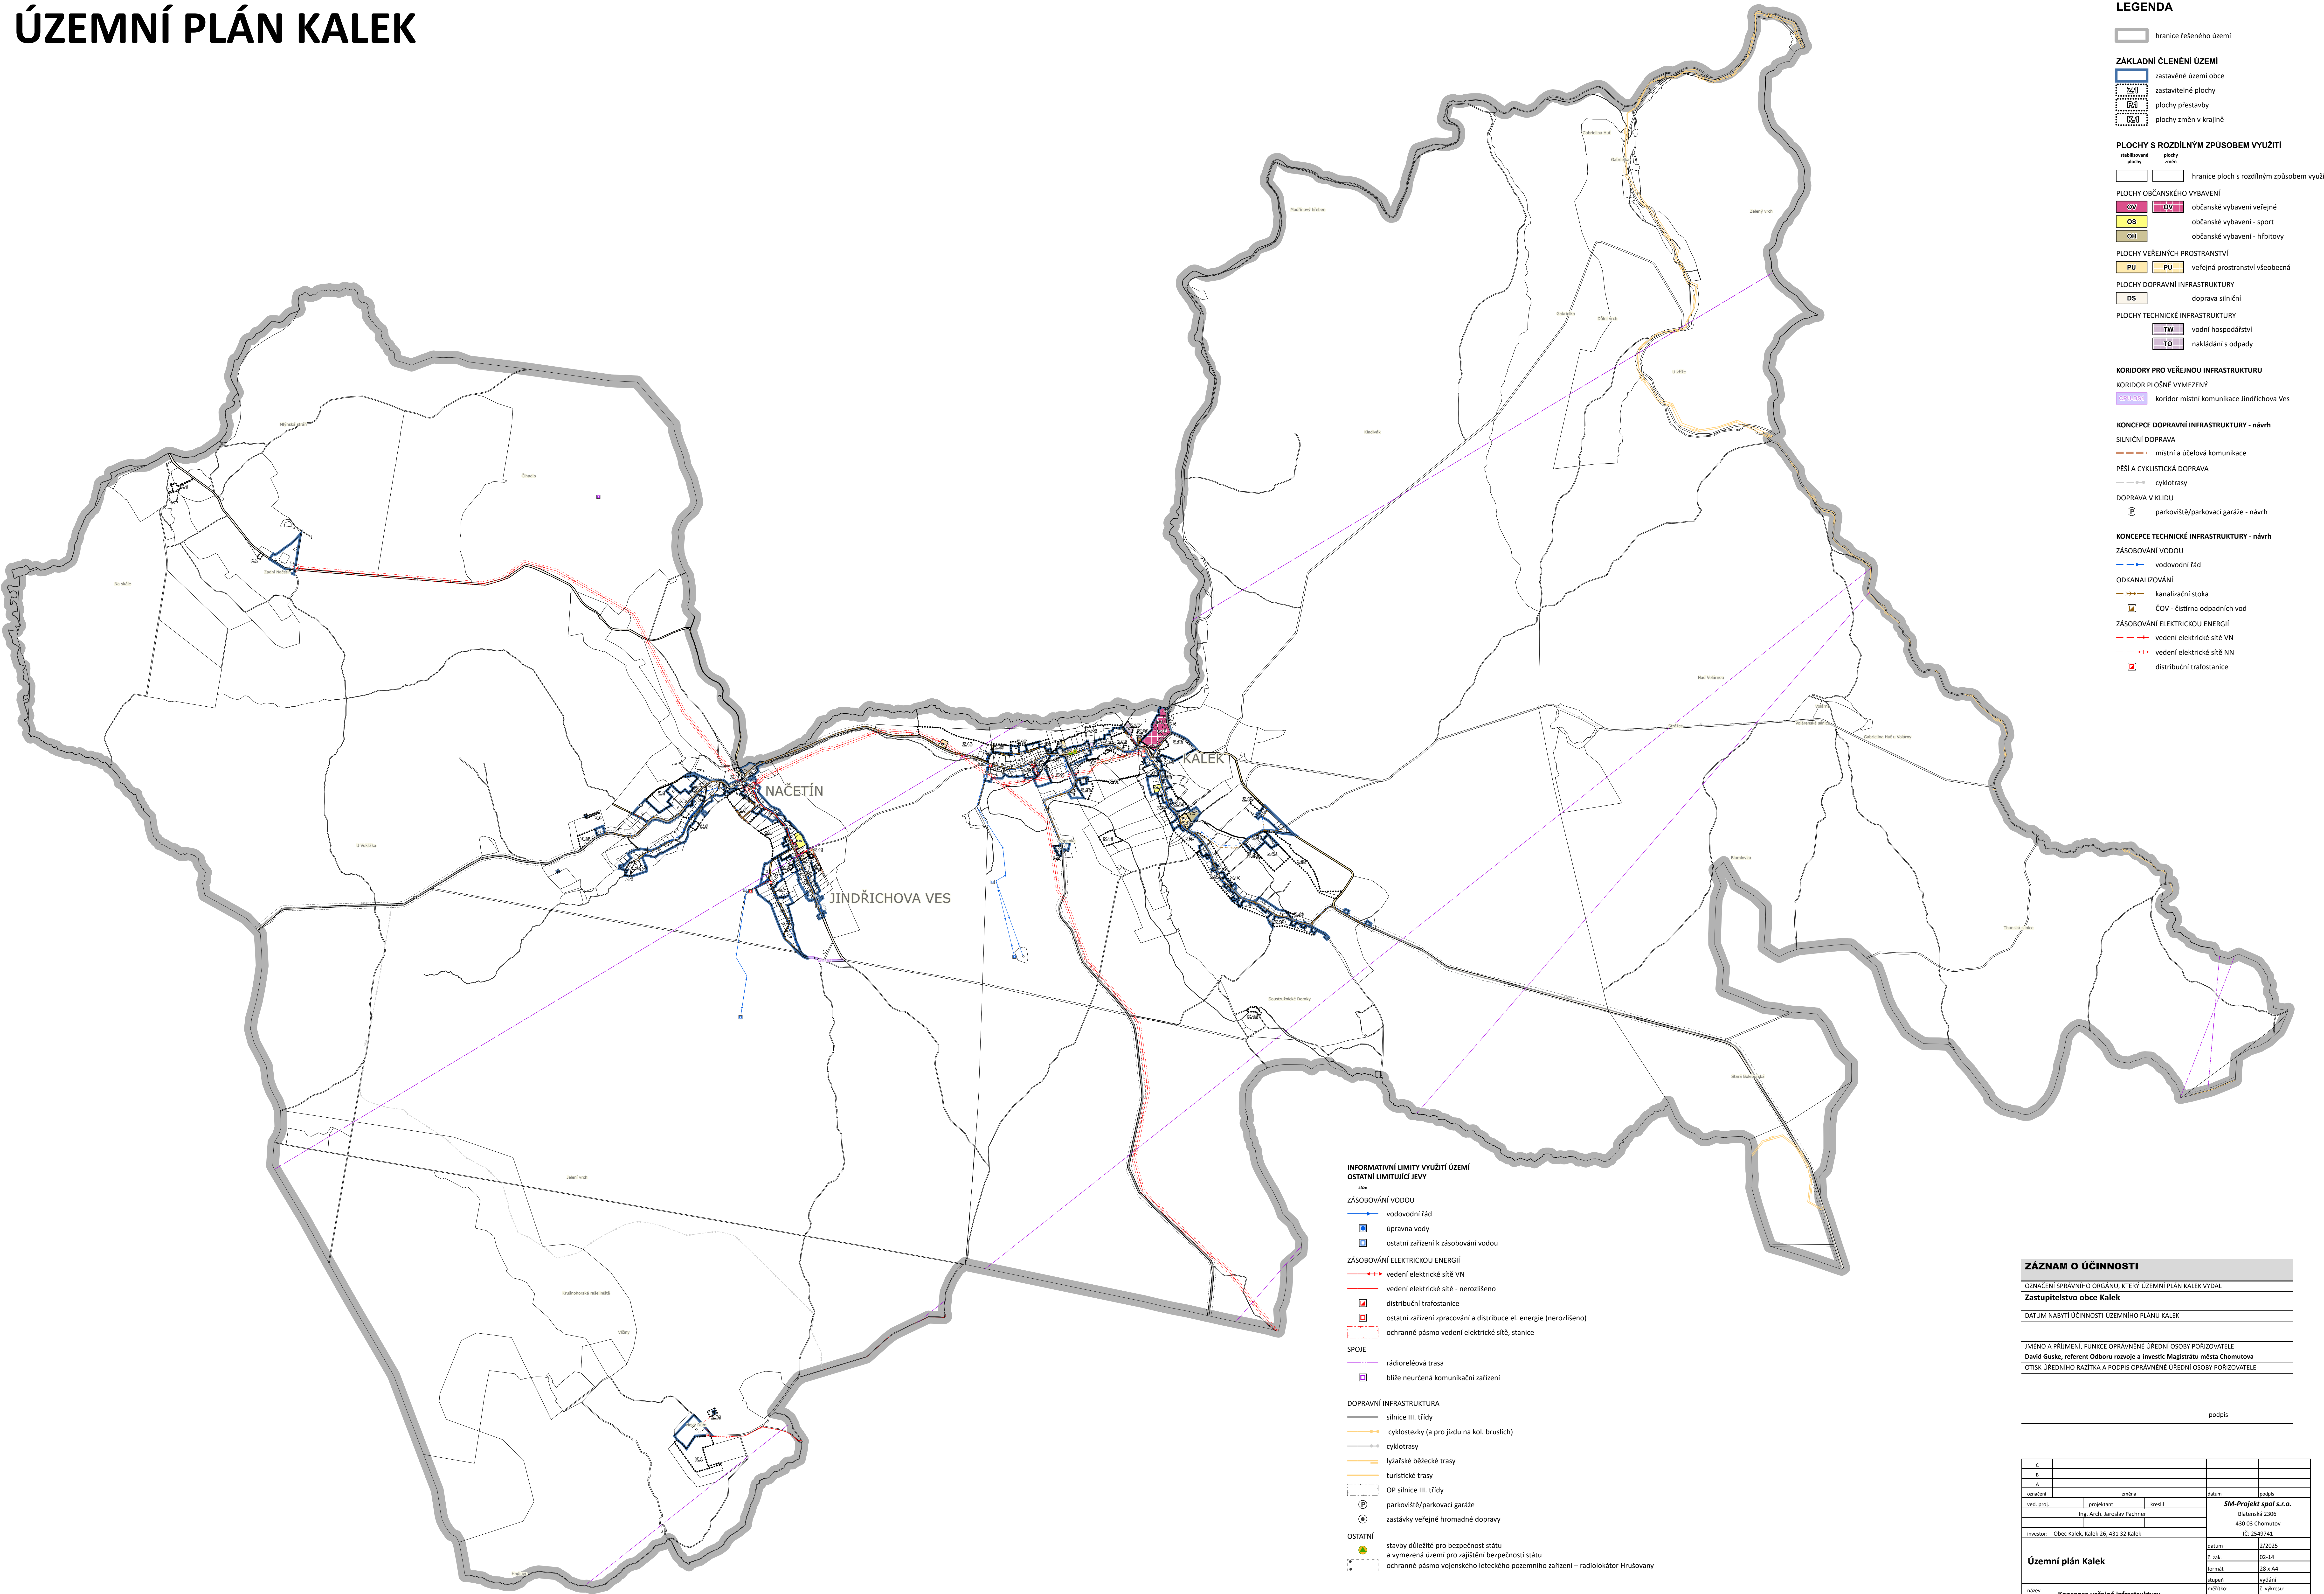

LEGENDA

- hranice řešeného území

Základní členění území

zastavěné území obce

zastavěné plochy

plochy přestavby

plochy změn v krajině

Plochy s rozdílným způsobem využití

hranice ploch s rozdílným způsobem využití

občanské vybavení veřejné

občanské vybavení - sport

občanské vybavení - hřbitovy

veřejná prostranství všeobecná

doprava silniční

vodní hospodářství

nakládání s odpady

Koridory pro veřejnou infrastrukturu

Koridor plošně vymezený

koridor místní komunikace Jindřichova Ves

Koncepce dopravní infrastruktury - návrh

Silniční doprava

Pěší a cyklistická doprava

Doprava v klidu

Koncepce technické infrastruktury - návrh

Zasobování vodou

Odkanalizování

Zasobování elektrickou energií

Informativní limity využití území

Ostatní limitující jevy

Zasobování vodou

Zasobování elektrickou energií

SPOJE

Dopravní infrastruktura

Ostatní

ZÁZNAM O ÚČINNOSTI			
OZNAČENÍ SPRÁVNÍHO ORGÁNU, KTERÝ ÚZEMNÍ PLÁN KALEK VYDAL			
Zastupitelstvo obce KALEK			
DATUM NABÝTÍ ÚČINNOSTI ÚZEMNÍHO PLÁNU KALEK			
Jméno a příjmení, funkce oprávněné úřední osoby pořizovatele			
David Guske, referent Odboru rozvoje a investic Magistrátu města Chomutova			
OTISK ÚŘEDNÍHO RAZÍTKA A PODPIS OPRAVNĚNÉ ÚŘEDNÍ OSOBY POŘIZOVATELE			
podpis			

C				
B				
A				
ved. proj.	zřaditel	projektant	kontrola	datum
Ing. Arch. Jaroslav Pachner				SM-Projekt spol. s r.o.
Investor: Obec Kálek, Kálek 26, 431 32 Kálek				Blatenská 2306 430 03 Chomutov IČ: 25402911
Územní plán Kálek				datum 12/2025
název výkresu: Koncepce veřejné infrastruktury				č. jedn. 02-14
1 : 10 000				formát 28 x A4
				stručná výběr
				č. výkresu: N5