


ÚZEMNÍ PLÁN KALEK

KALEK, NAČETÍN, JINDŘICHOVA VES

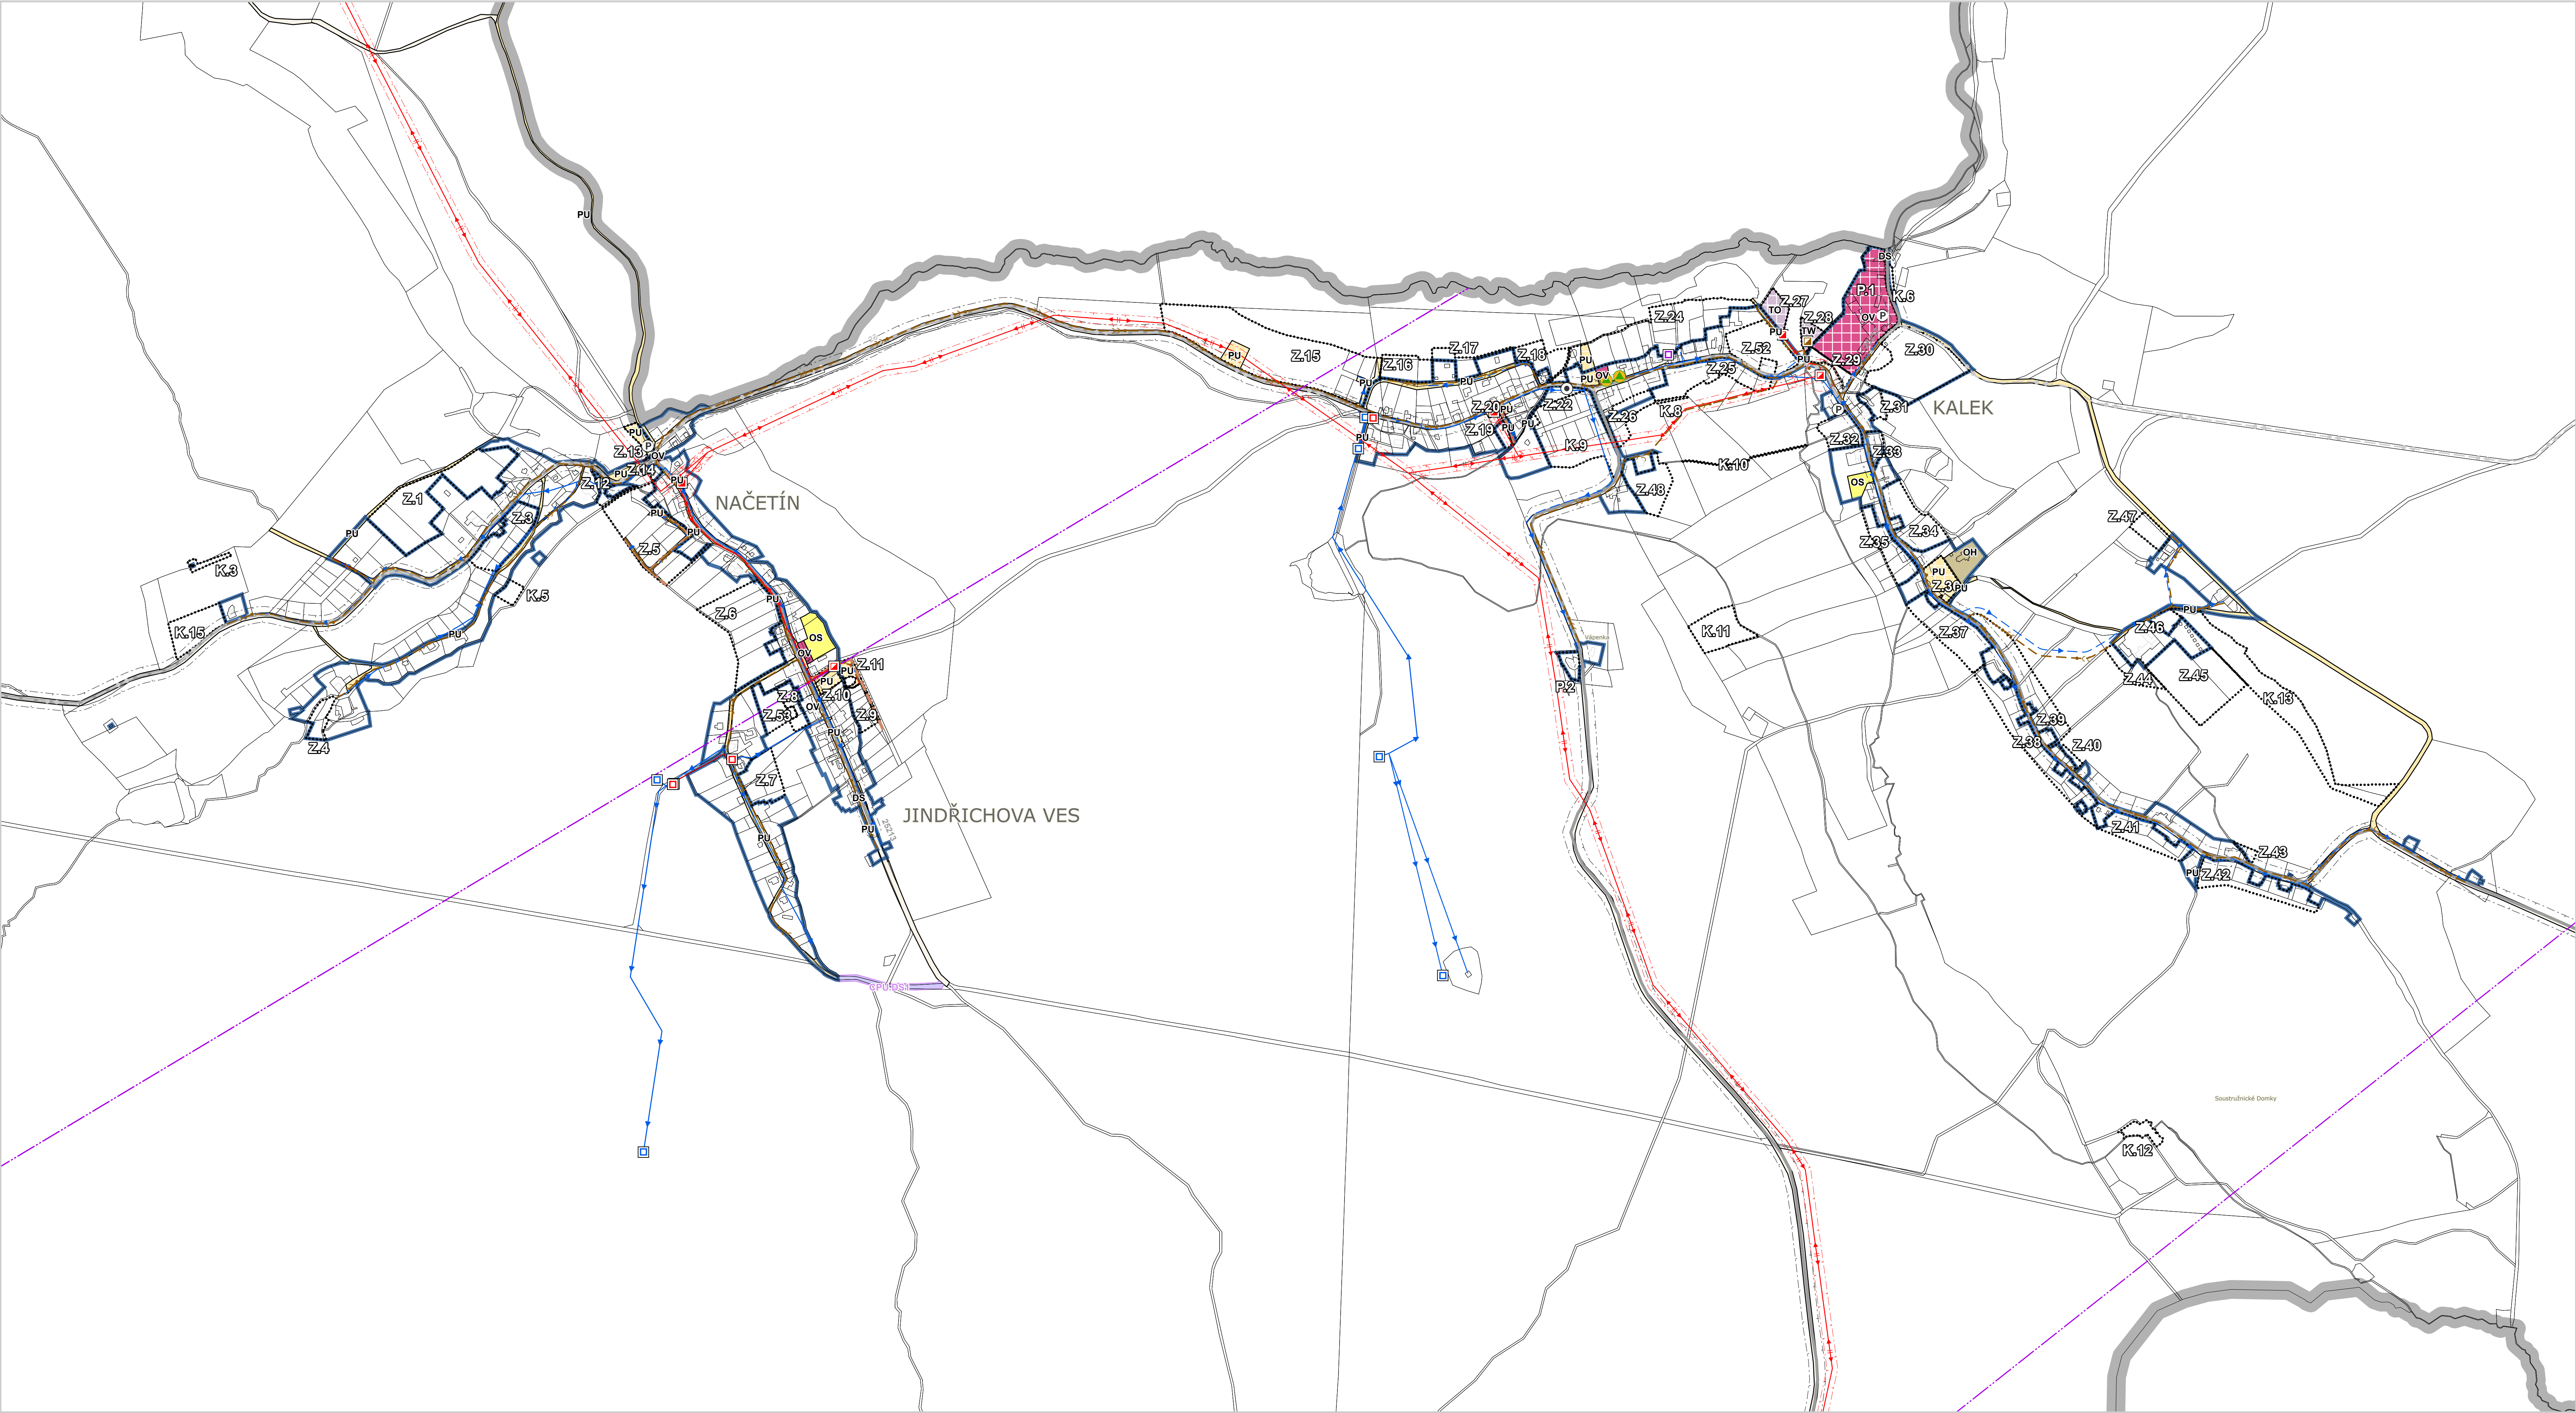

LEGENDA

hranice řešeného území

ZÁKLADNÍ ČLENĚNÍ ÚZEMÍ

- zastavěné území obce
- zastavitelné plochy
- plochy přestavby
- plochy změn v krajině

PLOCHY S ROZDÍLNÝM ZPŮSOBEM VYUŽITÍ

hranice ploch s rozdílným způsobem využití

PLOCHY OBČANSKÉHO VYBAVENÍ

- občanské vybavení veřejné
- občanské vybavení - sport
- občanské vybavení - hřbitovy

PLOCHY VEŘEJNÝCH PROSTRANSTVÍ

- veřejná prostranství všeobecná

PLOCHY DOPRAVNÍ INFRASTRUKTURY

- doprava silniční

PLOCHY TECHNICKÉ INFRASTRUKTURY

- vodní hospodářství
- nakládání s odpady

KORIDORY PRO VEŘEJNOU INFRASTRUKTURU

- KORIDOR PLOŠNÉ VYMEZENÝ
- koridor místní komunikace Jindřichova Ves

KONCEPCE DOPRAVNÍ INFRASTRUKTURY - návrh

- místní a účelová komunikace
- PEŠÍ A CYKLISTICKÁ DOPRAVA

DOPRAVA V KLIDU

- parkoviště/parkovací garáže - návrh

KONCEPCE TECHNICKÉ INFRASTRUKTURY - návrh

- ZÁSOBOVÁNÍ VODOU
 - vodovodní řád
- ODKANALIZOVÁNÍ
 - kanalizační stoka
 - ČOV - čistírna odpadních vod
- ZÁSOBOVÁNÍ ELEKTRICKOU ENERGIÍ
 - vedení elektrické sítě VN
 - vedení elektrické sítě NN
 - distribuční trafostanice

INFORMATIVNÍ LIMITY VYUŽITÍ ÚZEMÍ

- OSTATNÍ LIMITUJÍCÍ JEVI
- ZÁSOBOVÁNÍ VODOU
 - vodovodní řád
 - úprava vody
 - ostatní zařízení k zásobování vodou
- ZÁSOBOVÁNÍ ELEKTRICKOU ENERGIÍ
 - vedení elektrické sítě VN
 - vedení elektrické sítě NN
 - vedení elektrické sítě - svod (nadzemní vedení)
 - vedení elektrické sítě - nerozlišeno
 - distribuční trafostanice
 - ostatní zařízení zpracování a distribuce el. energie (nerozlišeno)
 - ochranné pásmo vedení elektrické sítě, stanice

SPOJE

- rádioreléová trasa
- komunikační vedení
- blíže neurčená komunikační zařízení

DOPRAVNÍ INFRASTRUKTURA

- silnice III. třídy
- cyklostezky (a pro jízdu na kol. bruslích)
- cyklotrasy
- lyžařské běžecké trasy
- turistické trasy
- OP silnice III. třídy
- parkoviště/parkovací garáže
- zastávky veřejné hromadné dopravy

OSTATNÍ

- stavby důležité pro bezpečnost státu
- a vymezení území pro zajištění bezpečnosti státu
- ochranné pásmo vojenského leteckého pozemního zařízení – radiolokátor Hrušovany

ZÁZNAM O ÚČINNOSTI

OZNÁČENÍ SPRÁVNÍHO ORGÁNU, KTERÝ ÚZEMNÍ PLÁN KALEK VYDAL

Zastupitelstvo obce Kalk

DATUM NABÝTÍ ÚČINNOSTI ÚZEMNÍHO PLÁNU KALEK

JMÉNO A PŘÍJMENÍ, FUNKCE OPRAVNĚNÉ ÚŘEDNÍ OSOBY PŘÍZOVATELE


David Guske, referent Odboru rozvoje a investic Magistrátu města Chomutova

OTISK ÚŘEDNÍHO RÁZKA A PODPIS OPRAVNĚNÉ ÚŘEDNÍ OSOBY PŘÍZOVATELE

podpis

C			
B			
A			
oprávněný	záměra	datum	podpis
ved. proj.	projektant	kreditor	SM-Projekt spol s.r.o.
	Ing. Arch. Jaroslav Pachmayer		Boženská 2306
			430 03 Chomutov
			IČ: 2549741
Investor:	Obec Kalk, Kalk 26, 431 32 Kalk	datum	2/2025
		č. zák.	02-14
		formát	24 x A4
		stručně	vydání
název	Koncepce veřejné infrastruktury - detail	č. výkresu:	N6
výtvar:		1 : 5 000	

KIENHAID

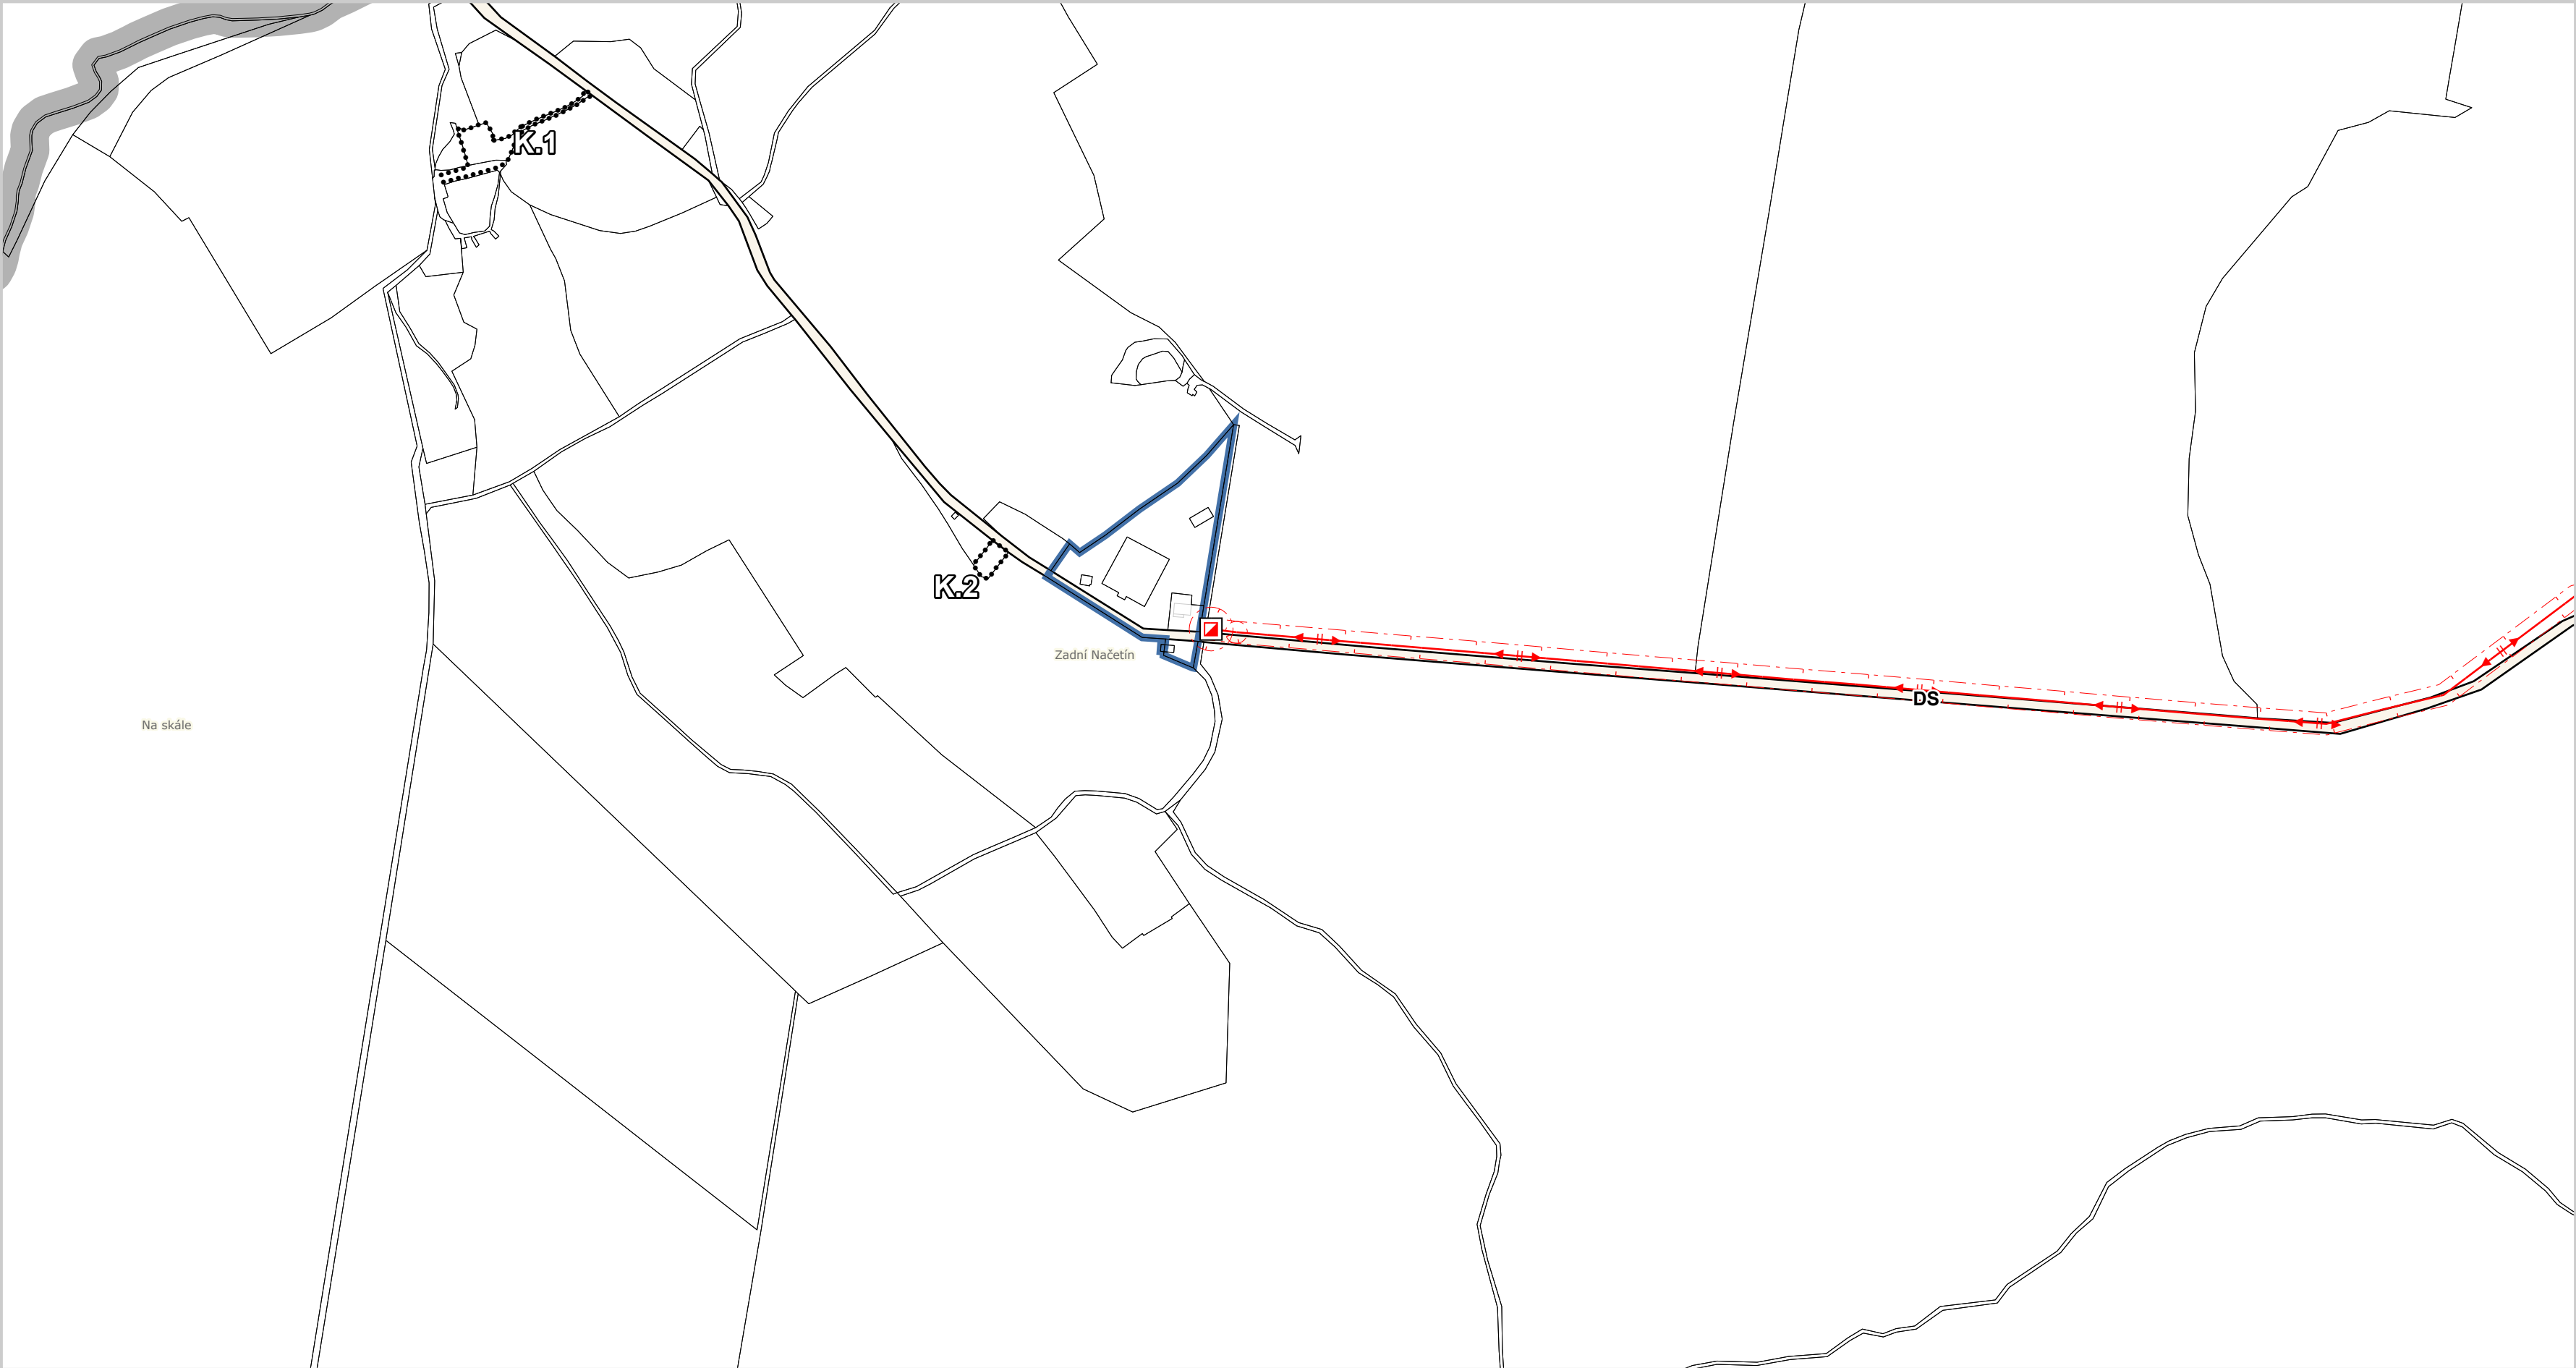

NOVÝ DŮM

