


ÚZEMNÍ PLÁN KALEK

KALEK, NAČETÍN, JINDŘICHOVA VES

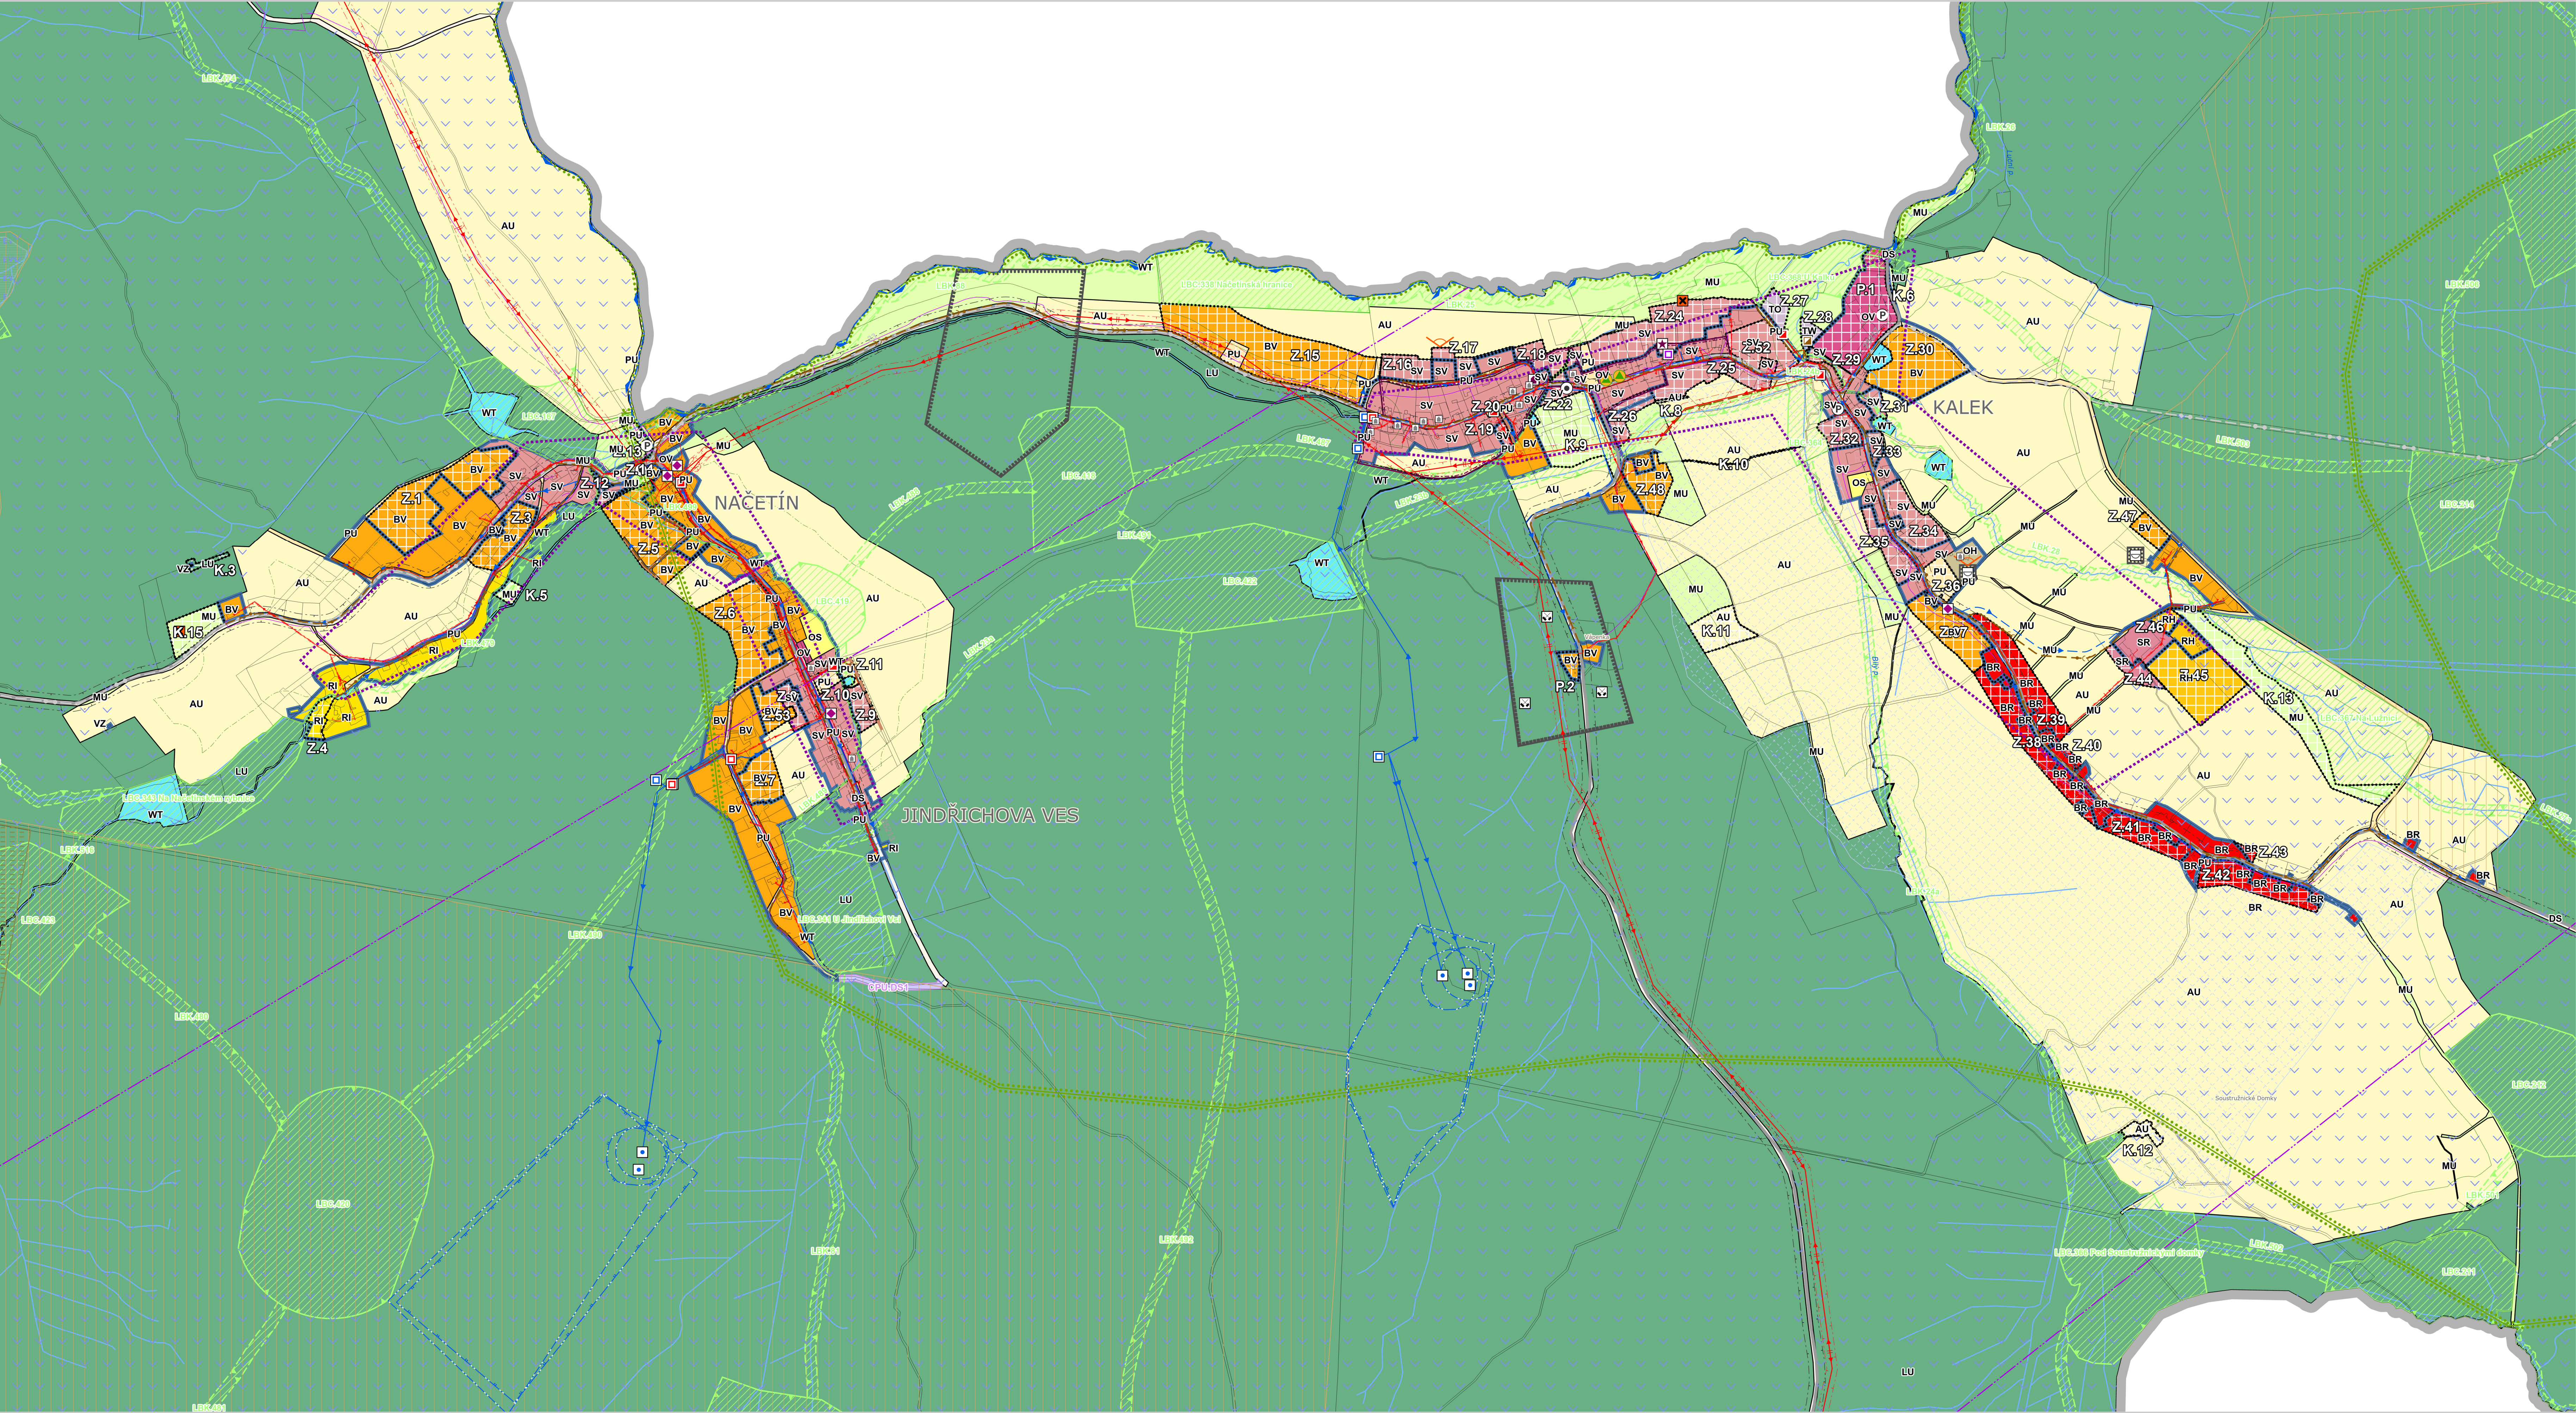

LEGENDA

hranice řešeného území

ZÁKLADNÍ ČLENĚNÍ ÚZEMÍ

zastavěné území obce

zastavitelné plochy

plochy přestavby

plochy změn v krajině

PLOCHY S ROZDÍLNÝM ZPŮSOBEM VYUŽITÍ

stabilizované plochy

hranice ploch s rozdílným způsobem využití

PLOCHY BYDLENÍ

bydlení venkovské

bydlení jiné – v rozptýlených lokalitách

PLOCHY REKREACE

rekreace individuální

rekreace hromadná - rekreační areály

PLOCHY OBČANSKÉHO VYBAVENÍ

občanské vybavení veřejné

občanské vybavení - sport

občanské vybavení - hřbitovy

PLOCHY VEŘEJNÝCH PROSTRANSTVÍ

veřejná prostranství všeobecná

PLOCHY SMÍŠENÉ OBYTNÉ

smíšené obytné venkovské

smíšené obytné jiné – rekreační

smíšené obytné jiné - izolované

PLOCHY DOPRAVNÍ INFRASTRUKTURY

doprava silniční

PLOCHY TECHNICKÉ INFRASTRUKTURY

vodní hospodářství

nakládání s odpady

PLOCHY VÝROBY A SKLADOVÁNÍ

výroba zemědělská a lesnická

PLOCHY VODNÍ A VODOHOSPODÁŘSKÉ

vodní a vodních toků

PLOCHY ZEMĚDĚLSKÉ

zemědělské všeobecné

PLOCHY LESNÍ

lesní všeobecné

PLOCHY PŘÍRODNÍ

přírodní všeobecné

PLOCHY SMÍŠENÉ NEZASTAVĚNÉHO ÚZEMÍ

smíšené nezastavěného území všeobecné

KORIDORY PRO VEŘEJNOU INFRASTRUKTURU

KORIDOR PLOŠNÉ VYMEZENÝ

koridor místní komunikace Jindřichova Ves

ÚZEMNÍ SYSTÉM EKOLOGICKÉ STABILITY (ÚSES) - NÁVRH

nadregionální biokoridor

regionální biocentrum

regionální biokoridor

lokální biocentrum

lokální biokoridor

KONCEPCE DOPRAVNÍ INFRASTRUKTURY - návrh

SILNIČNÍ DOPRAVA

místní a účelová komunikace

PĚŠÍ A CYKLISTICKÁ DOPRAVA

cyklotrasy

DOPRAVA V KLIDU

parkoviště/parkovací garáže - návrh

KONCEPCE TECHNICKÉ INFRASTRUKTURY - návrh

ZÁSOBOVÁNÍ VODOU

vodovodní řád

ODKANALIZOVÁNÍ

kanalizační stoka

ČOV - čistírna odpadních vod

ZÁSOBOVÁNÍ ELEKTRICKOU ENERGIÍ

vedení elektrické sítě VN

vedení elektrické sítě NN

distribuční trafostanice

INFORMATIVNÍ LIMITY VYUŽITÍ ÚZEMÍ

OSTATNÍ LIMITUJÍCÍ JEVI

KULTURNÍ LIMITY

nemovitá kulturní památka

archeologické naleziště

PŘÍRODNÍ LIMITY

Natura 2000 - evropsky významné lokality

Natura 2000 - ptačí oblasti

přírodní parky

národní přírodní rezervace (NPR), přírodní rezervace (PR)

ochranné pásmo NPR, PR

mokřady dle Ramsarské úmluvy

lokality výskytu zvláště chráněných druhů rostlin a živočichů

s národním významem

dílkový migrační koridor

vzdálenost 50m od okraje lesa

GEOLOGIE

stará důlní díla

poddolovaná území

VODOHOSPODÁŘSKÉ LIMITY

CHOPAV - chráněné oblasti přirozené akumulace vod

vodní zdroje pro zásobování pitnou vodou

OP vod. zdroje I. stupně

OP vod. zdroje II. b - vnější

OP vod. zdroje - nerozlišené

útvary povrchových vod tekoucích

OP vodohospodářského díla/VN

odvodnění

ZÁSOBOVÁNÍ VODOU

vodovodní řád

úprava vody

ostatní zařízení k zásobování vodou

ZÁSOBOVÁNÍ ELEKTRICKOU ENERGIÍ

vedení elektrické sítě VN

vedení elektrické sítě NN

vedení elektrické sítě - svod (nadzemní vedení)

vedení elektrické sítě - nerozlišené

distribuční trafostanice

ostatní zařízení zpracování a distribuce el. energie (nerozlišené)

ochranné pásmo vedení elektrické sítě, stanice

SPOJE

rádioreléová trasa

komunikační vedení

blíže neurčená komunikační zařízení

DOPRAVNÍ INFRASTRUKTURA

silnice III. třídy

cyklotrasy (a pro jízdu na kol. bruslích)

cyklotrasy

lyžařské běžecké trasy

turistické trasy

OP silnice III. třídy

parkoviště/parkovací garáže

zastávky veřejné hromadné dopravy

OSTATNÍ

stavby důležité pro bezpečnost státu

a vymezení území pro zajištění bezpečnosti státu

staré zářeby v území a kontaminované plochy

ochranné pásmo vojenského leteckého pozemního

zařízení – radiolokátor Hrušovany

URBANISTICKÉ A ARCHITEKTONICKÉ HDNOTY

historicky významná stavba, soubor

region lidové architektury

místo významné události

místo výhledů


typický krajinný celek

Celé správní území obce je zájmovým územím Ministerstva obrany

s hlediska povolení výjimečných druhů staveb, je situováno v

zájmovém území radiolokačního zařízení Ministerstva obrany

KIENHAID

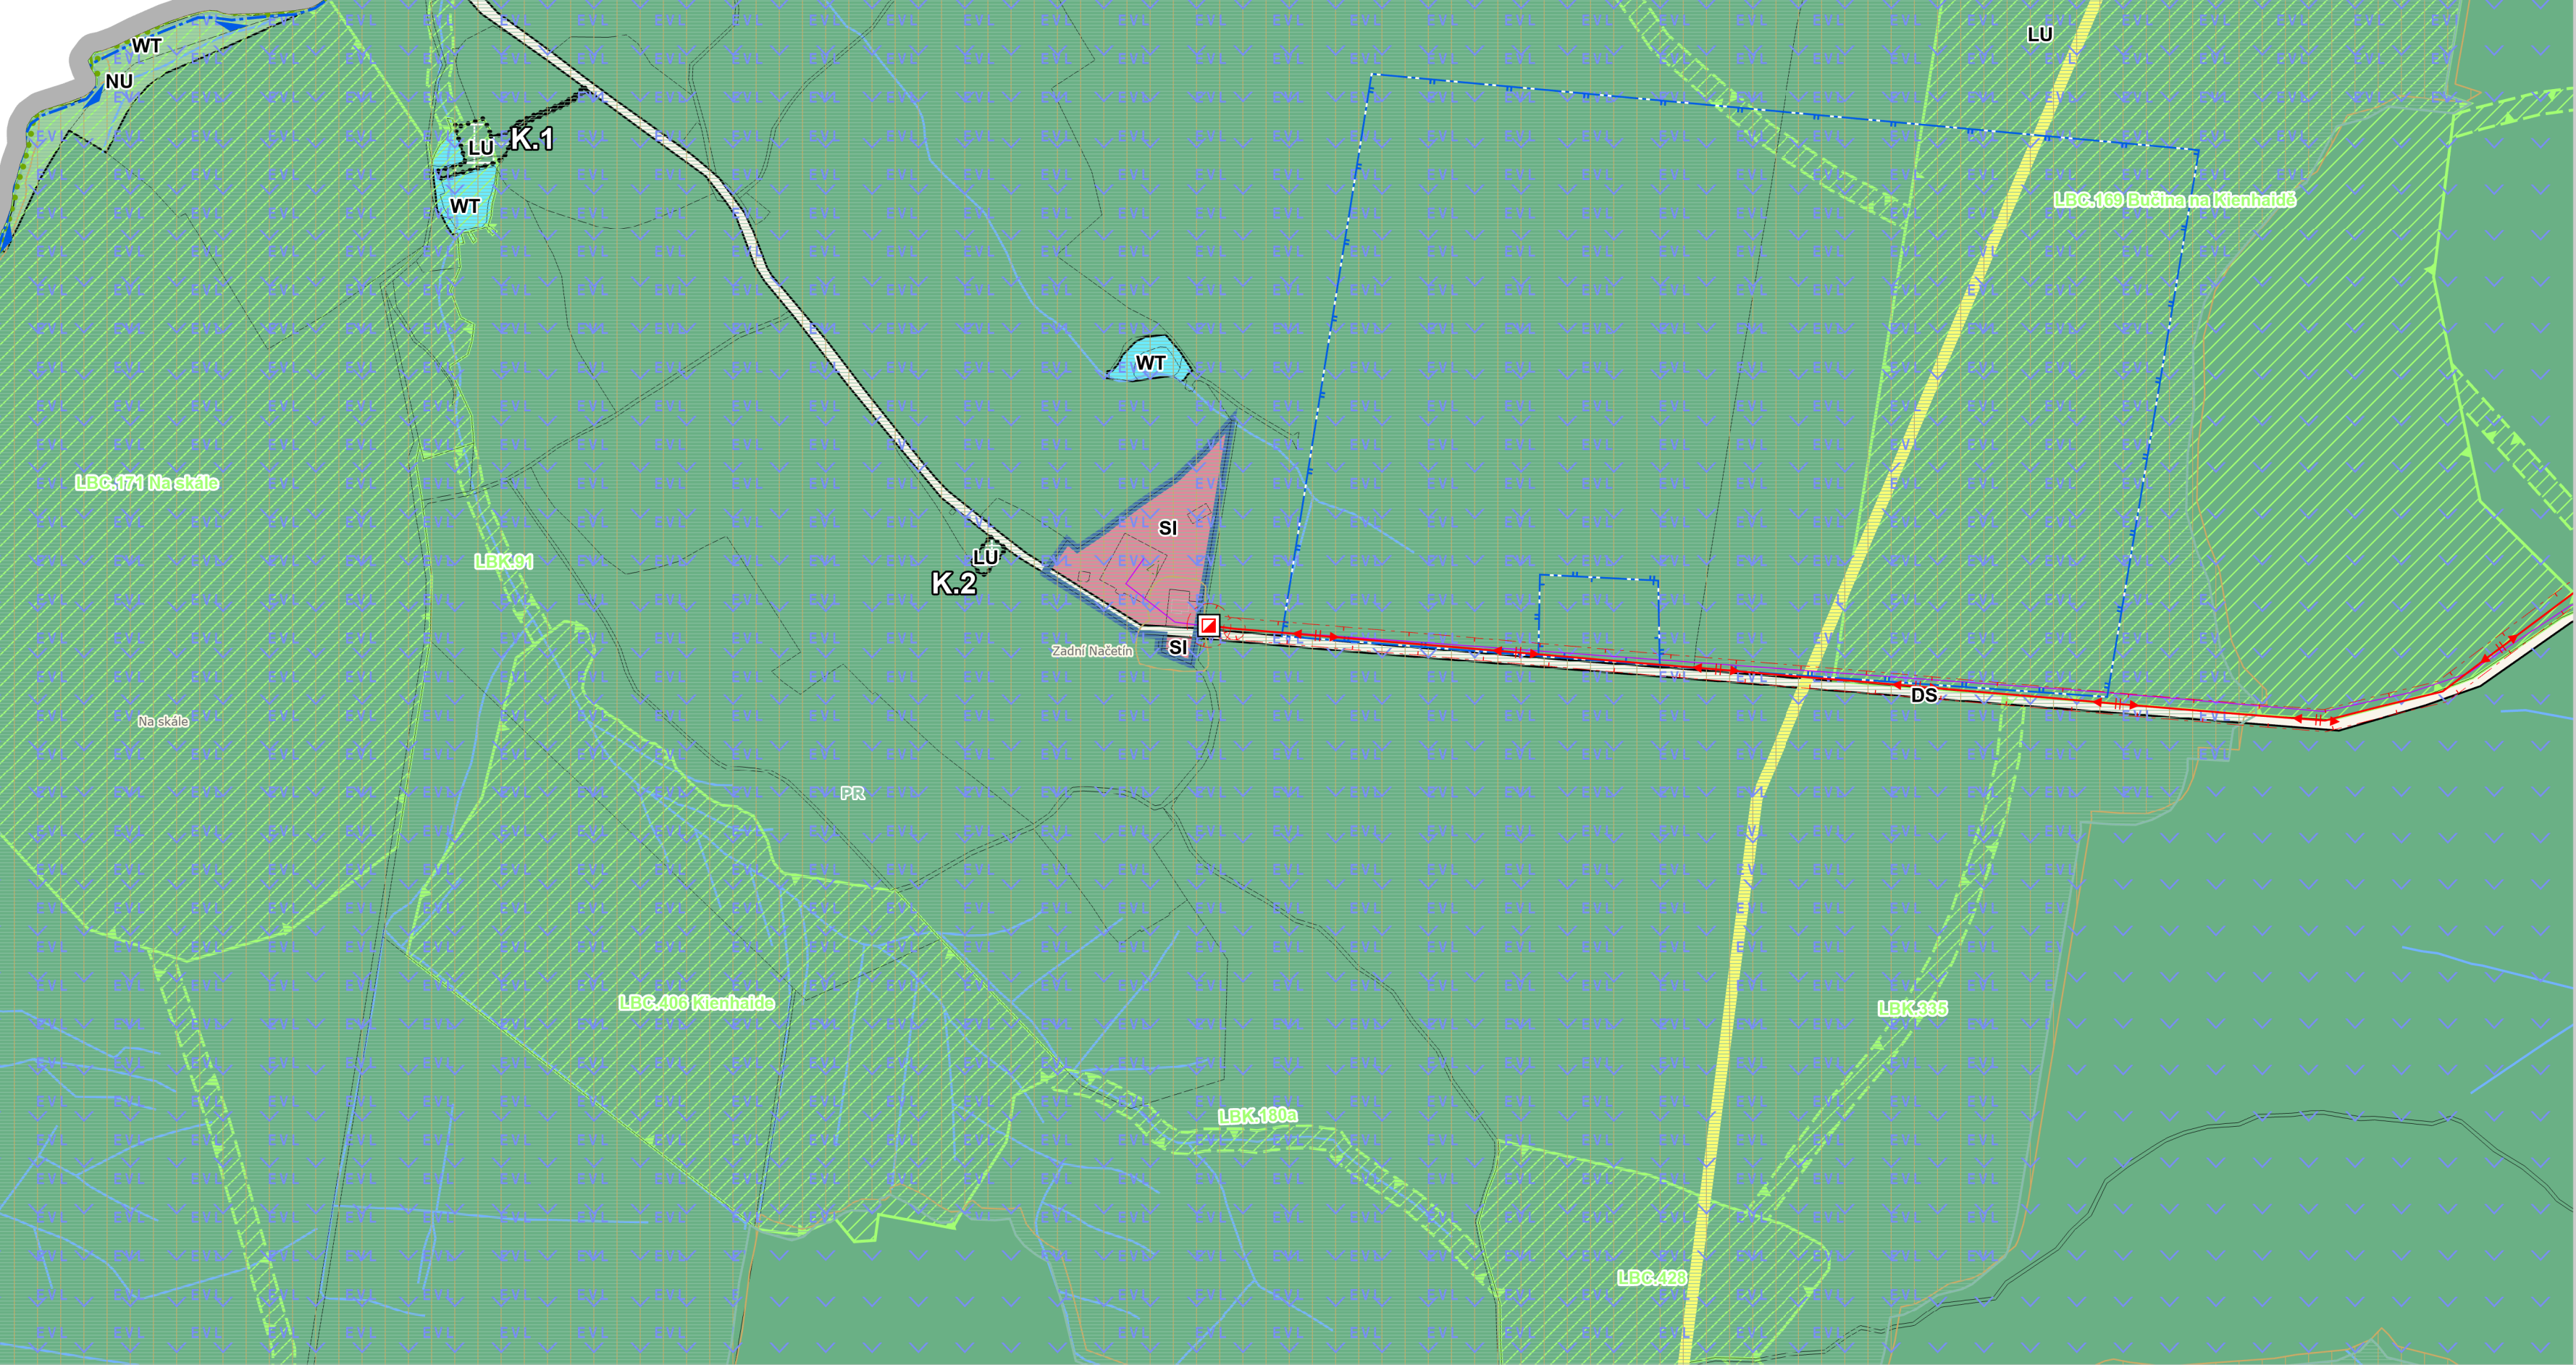

NOVÝ DŮM



ZÁZNAM O ÚČINNOSTI			
OZNACENÍ SPRÁVNÍHO ORGÁNU, KTERÝ ÚZEMNÍ PLÁN KALEK VYDAL			
Zastupitelstvo obce Kalek			
DATUM NABÝTÍ ÚČINNOSTI ÚZEMNÍHO PLÁNU KALEK			
Jméno a přímení, funkce oprávněné úřední osoby pořizovatele			
David Guska, referent Odboru rozvoje a investic Magistrátu města Chomutova			
OTISK ÚŘEDNÍHO RAZÍTKA A PODPIS OPRAVNĚNÉ ÚŘEDNÍ OSOBY POŘIZOVATELE			
podpis			

C			
B			
A			
označení	záměra	datum	podpis
ved. proj.	projektant	kontrola	
	Ing. Arch. Jaroslav Pachner		
Investor:	Obec Kalek, Kalek 26, 431 32 Kalek	datum	2/2025
Územní plán Kalek		č. zák.	02.34
		formát	24 x A4
		stupeň	výhled
		mřížka:	č. výkresu: 02
název	Koordinátní výkres - detail		
výkres:	1 : 5 000		