


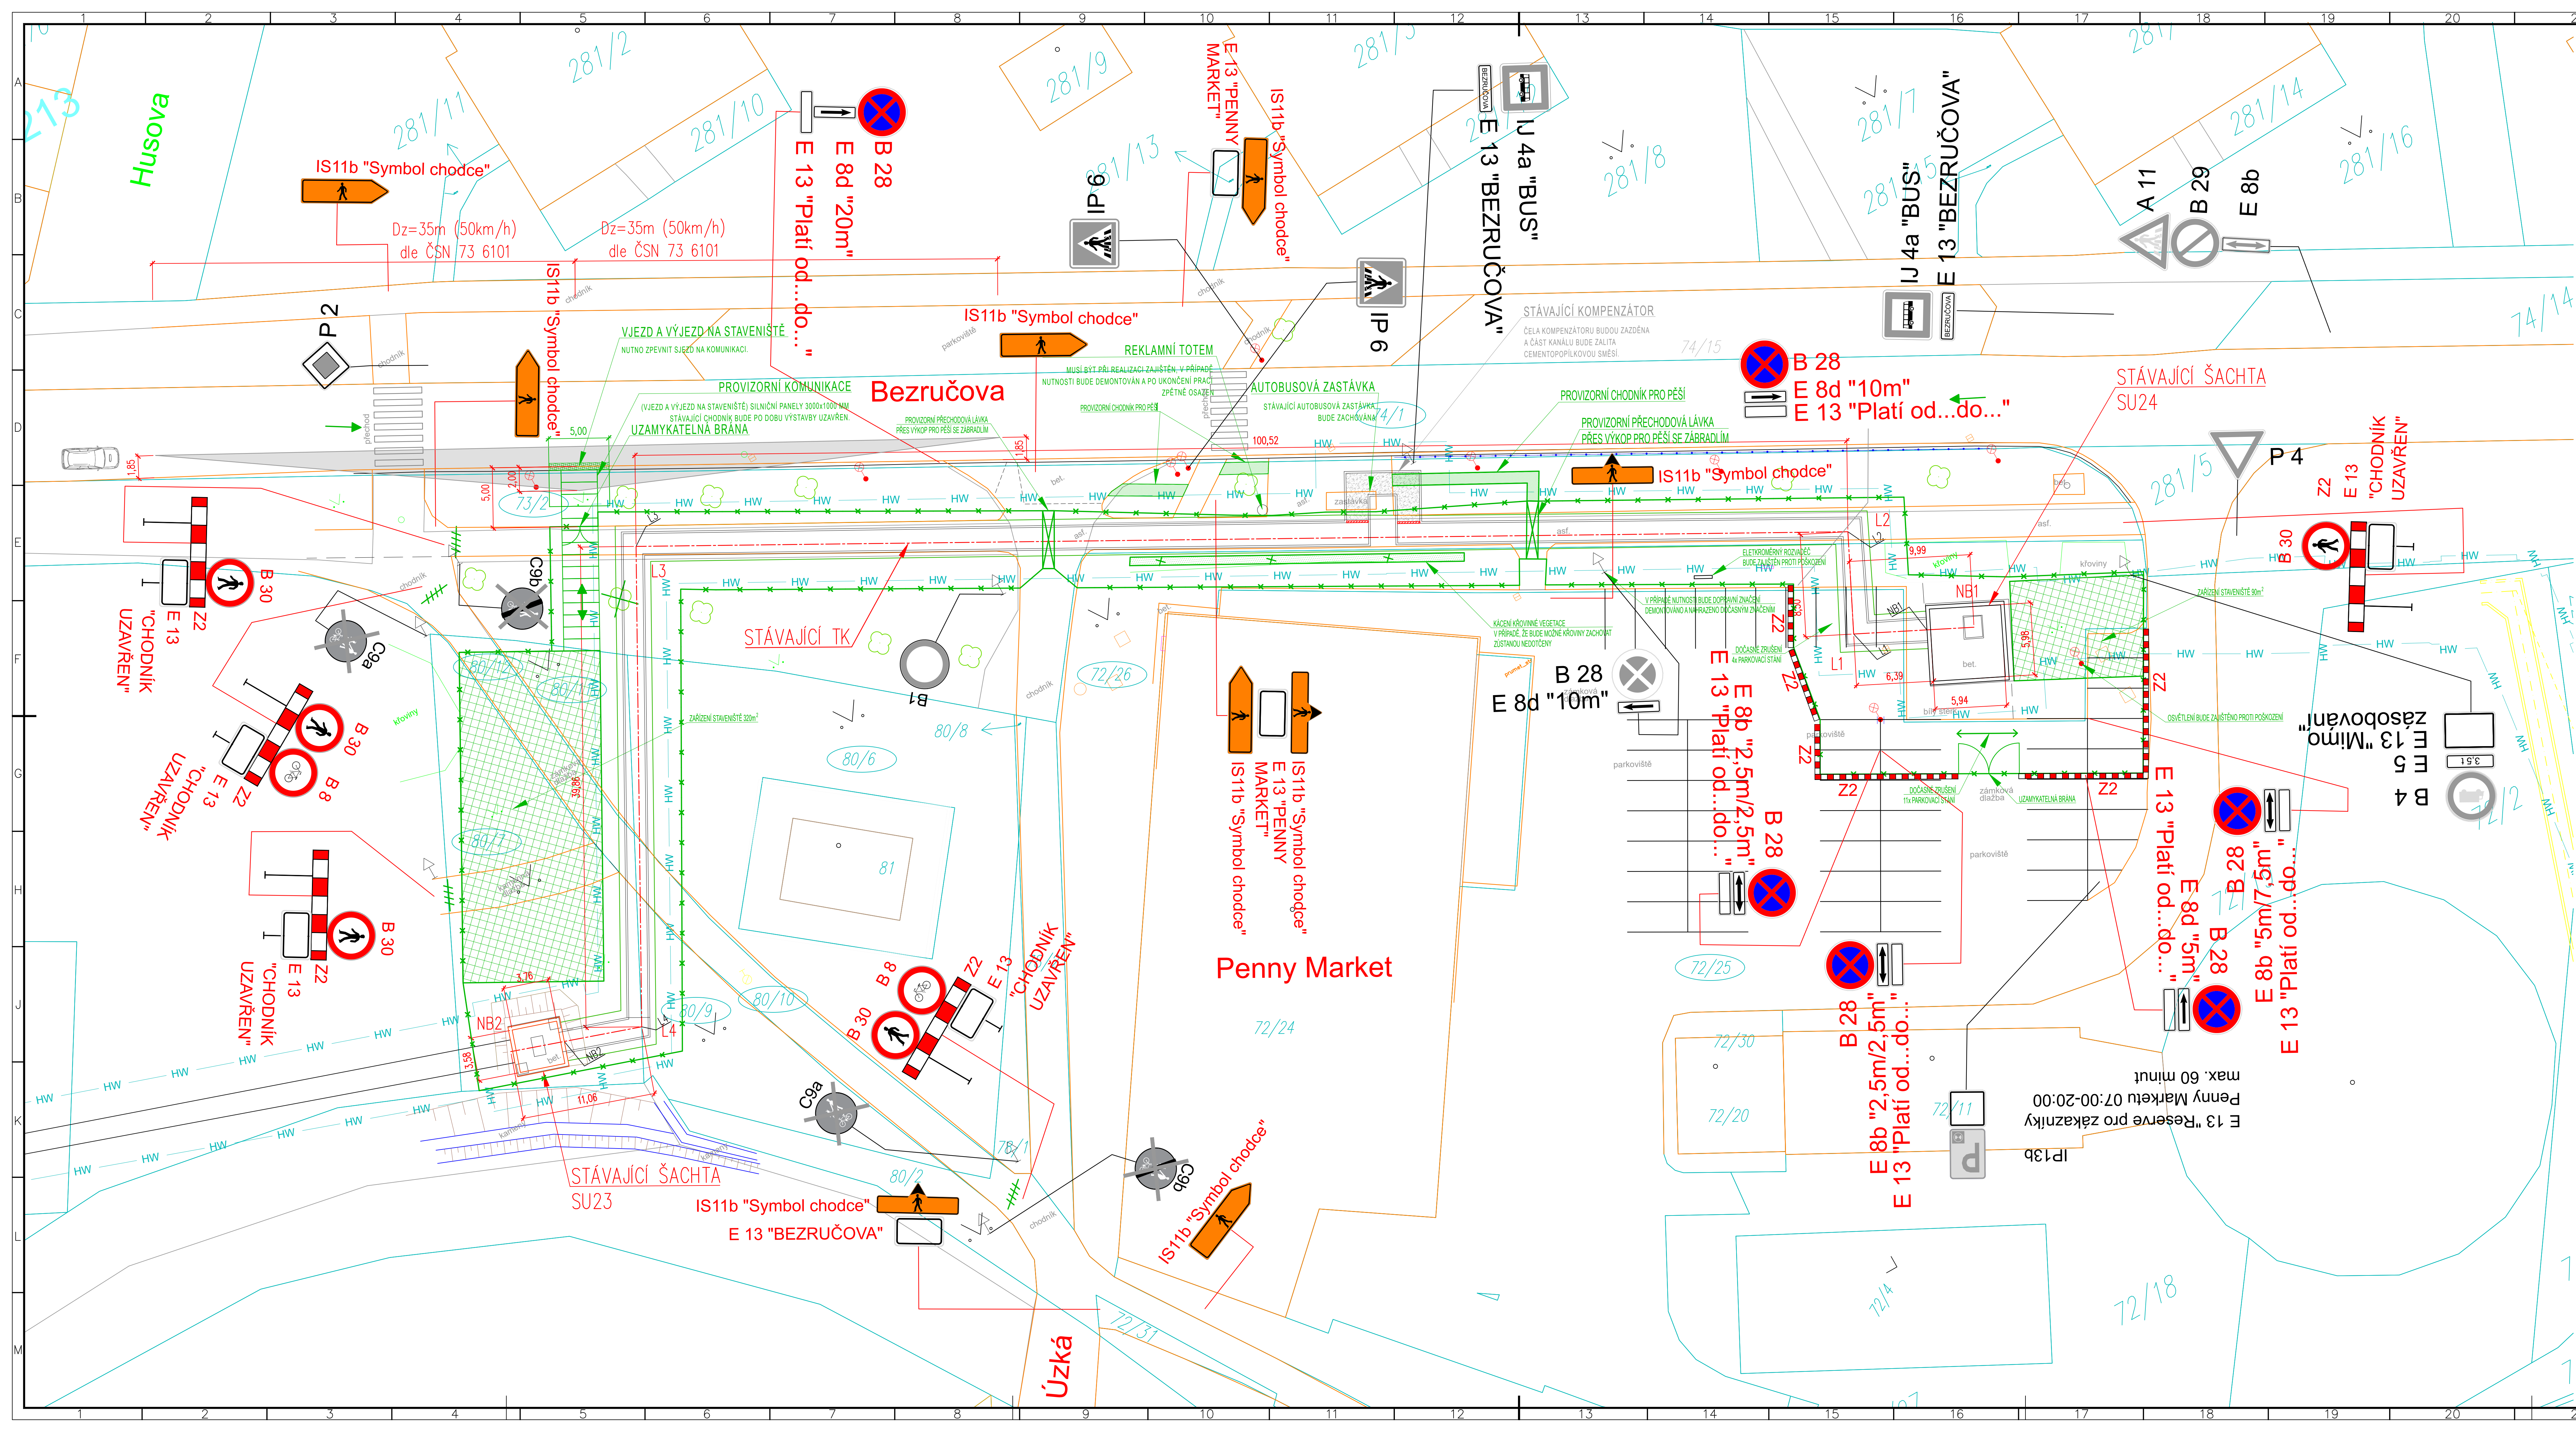

LEGENDA:

- HRANICE PARCEL
- OCHRANNÉ PÁSMO
- ROZHRANÍ PLOCH
- OCHRANNÉ PÁSMO

LEGENDA DOPRAVNÍHO ZNAČENÍ:

- IP 22 POZOR! VJEZD A VÝJEZD VOZIDEL STAVBY
- B20a-30 NEVYŠŠÍ DOVOLENÁ RYCHLOST
- B 30 ZAKAZ VSTUPU CHODCŮM
- B 8 ZAKAZ VJEZDU CYKLISTŮM
- IS11c SMĚROVA TABULE - VYZNAČENÍ OBCHODNÍ TRASY PRO PĚŠÍ
- Z2 ZÁBRANA PRO OZNAČENÍ UZÁVŘKY
- E13 DODATKOVÁ TABULE - CHODNÍK UZÁVŘEN
- B 28 ZAKAZ ZASTAVENÍ



souřadnicový systém: S-JTSK		výškový systém: Bpv	
REVIZE	DATUM	NÁZEV	VYPRACOVAL
INVESTOR		CEZ Teplárenská, a.s. Luhovická 4217, 430 05 Chomutov cezteplarenska@cez.cz	
PROJEKTANT		ENERGOPROJEKTA s.r.o. Duhovská 1350/43, 750 02 Píseň - Město info@egpa.cz	
UMÍSTĚNÍ STAVBY		Město Chomutov, k.ú. Chomutov II, ulice Bezručova	
STAVBA		CV REKO HV_2. etapa 2 x DN400 k Mazutce	
ČÁST		C SITUACNÍ VÝKRESY	
NÁZEV VÝKRESU		SITUACE DIO	
STUPEŇ		DOKUMENTACE PRO VÝBĚR ZHOTOVITELE	
ZAKÁZKOVÉ ČÍSLO ČEZ		ZAKÁZKOVÉ ČÍSLO EGPA	
VYPRACOVAL		OTTO JENKA	
KONTROLOVAL		ING. PETR SEHNÁLEK	
SCHVÁLIL		PETR SMRŽ	
MĚŘITÍ		1:200	
CÍLOVÁ PÁRE		C.7	
DATUM		06/2024	
KČMĚR VÝKRESU		1050x420	
ID		05024-001	