ZMĚNA č. 7 ÚZEMNÍHO PLÁNU CHOMUTOV

návrh

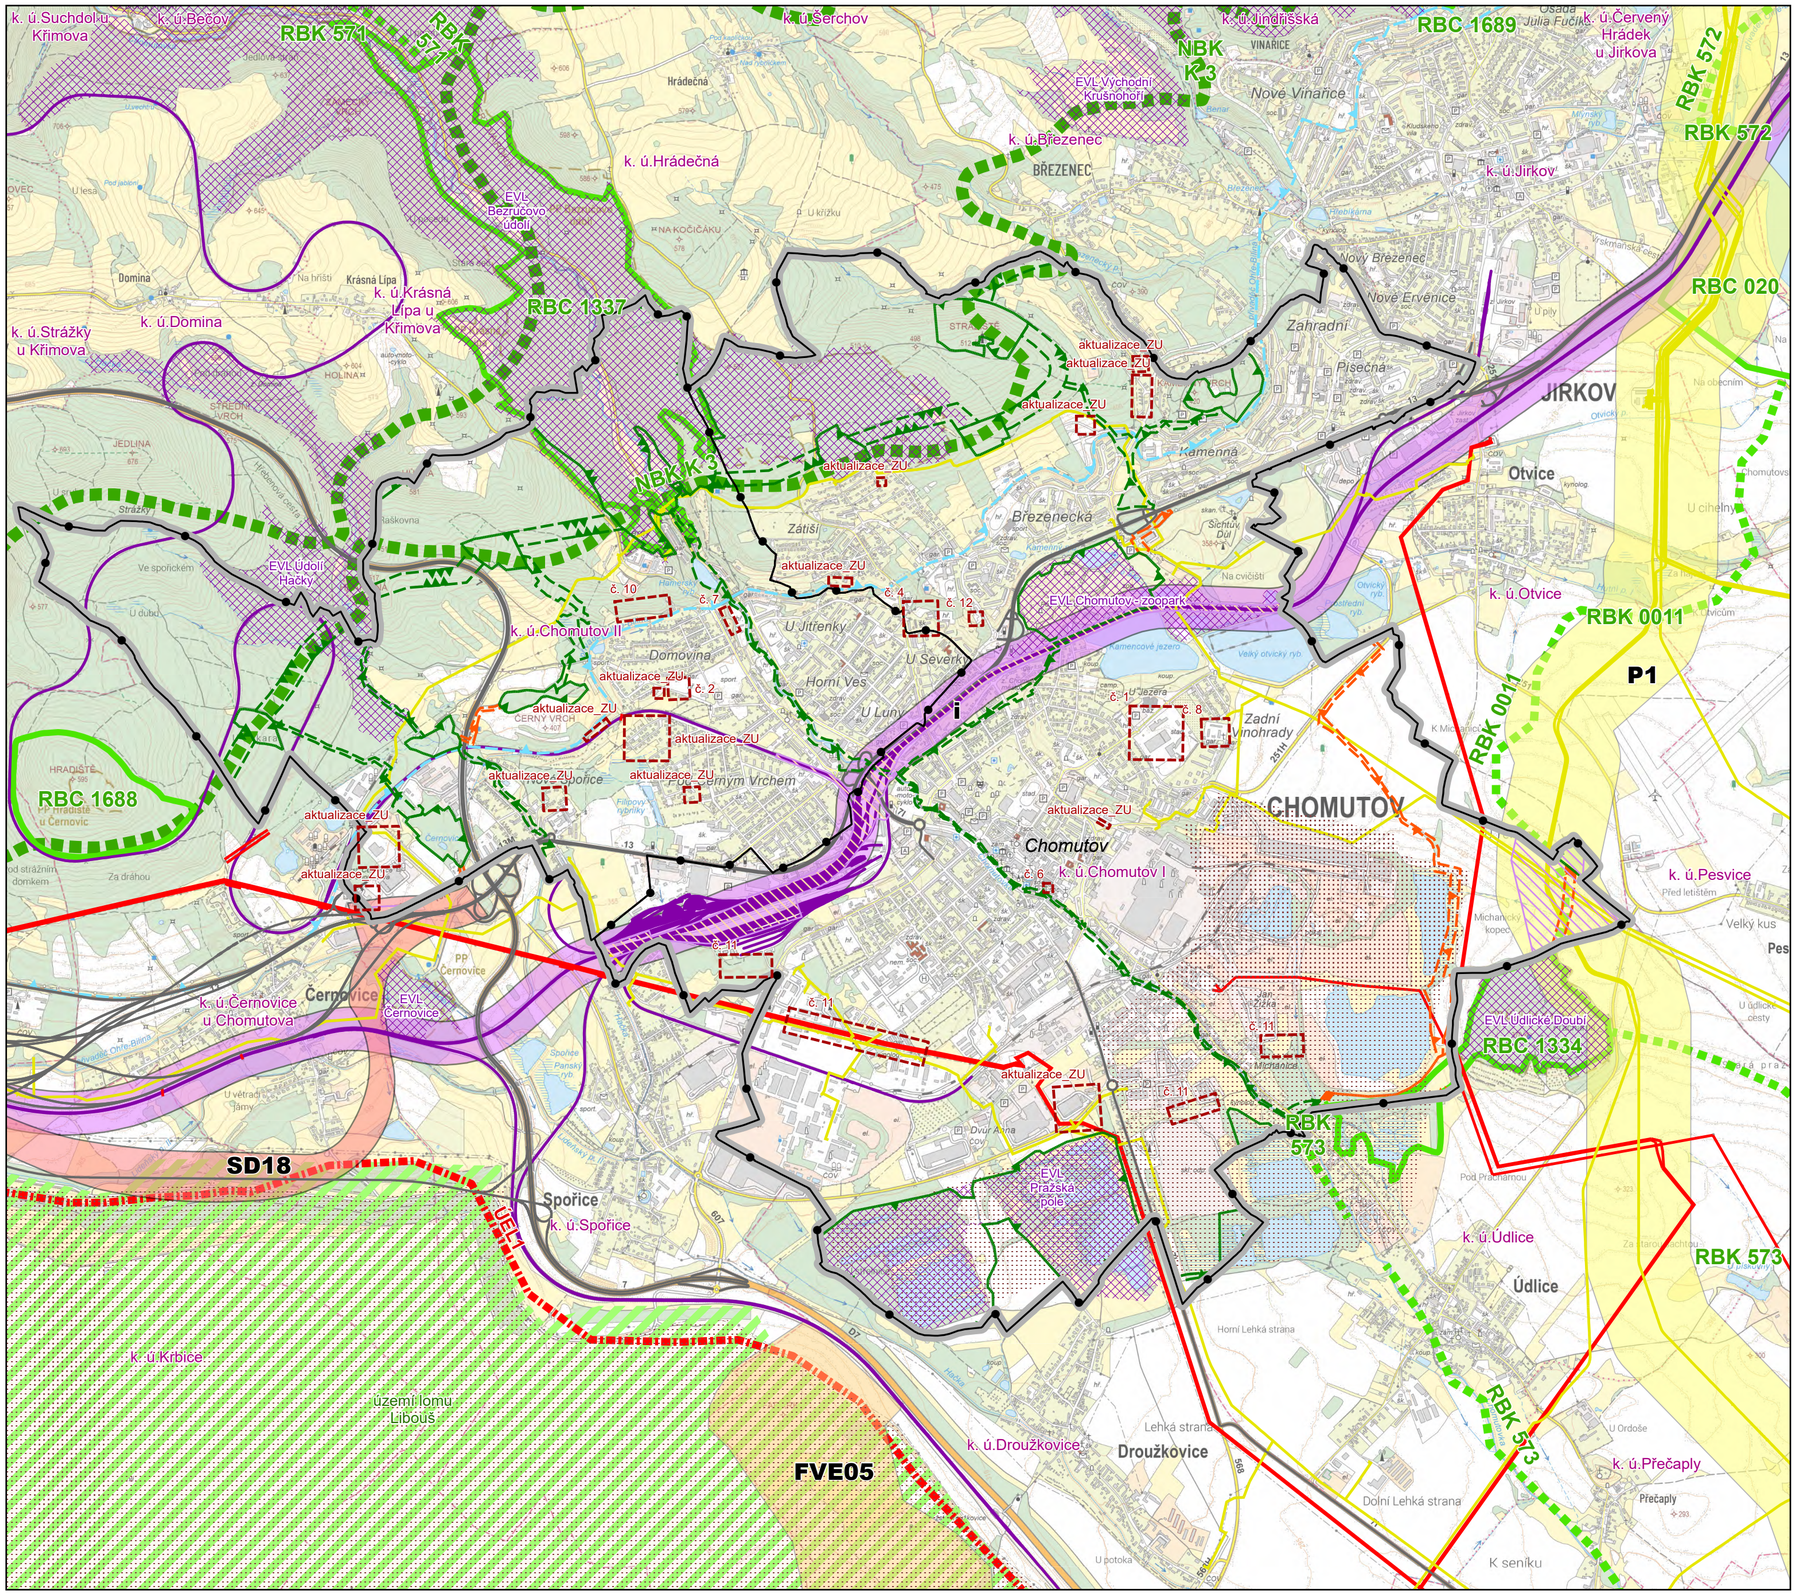

Legenda

Změna č. 7 ÚP

- Řešené území
- Pomocné vyznačení věcných úprav ve Změně č. 7 ÚP (ozn. číslo požadavku - viz zadání změny ÚP, nebo aktualizace ZÚ) Pozn: konkrétní úpravy jsou detailně vyobrazeny v příslušných výkresech výroku změny ÚP

Vybrané limity a jevy v území

- Dobývací prostor
- Vedení el. energie - 110 kV a výše
- Vedení plynovodu VTL
- Silnice I. třídy
- Železniční trať
- EVL Natura 2000 - Evropsky významná lokalita
- Chráněná oblast přirozené akumulace vod

ZÚR ÚK - plochy a koridory nadmístního významu

- SD18 Dopravní infrastruktura – silniční
- I Dopravní infrastruktura – železniční
- FVE05 Technická infrastruktura – elektroenergetika
- P1 Technická infrastruktura – zásobování plynem
- ÚEL 1 Územně ekologické limity těžby hnědého uhlí
- Asanace území po těžbě

ZUR ÚK - ÚSES

- NBK - nadregionální biokoridor
- RBK - regionální biokoridor
- RBC - regionální biocentrum

Platný územní plán

- Koridor nad plochami s rozdílným způsobem využití z nadřazené dokumentace pro dopravní infrastrukturu
- Koridor nad plochami s rozdílným způsobem využití z nadřazené dokumentace pro technickou infrastrukturu
- Nadregionální biokoridor stav
- Regionální biocentrum stav
- Lokální biocentrum stav
- Lokální biokoridor stav
- Regionální biokoridor stav
- Lokální biokoridor návrh
- Regionální biocentrum návrh
- Regionální biokoridor návrh

Mapový podklad

- Hranice katastrálních území

Poznámka: - Celé zobrazené území je zájmovým územím AČR objektu Lažany
- Výkres je zobrazen nad Základní topografickou mapou ČR (Zdroj: cuzk.gov.cz)

ZÁZNAM O ÚČINNOSTI

OZNAČENÍ SPRÁVNÍHO ORGÁNU, KTERÝ ZMĚNU ÚZEMNÍHO PLÁNU VYDAL

Zastupitelstvo statut. města Chomutova

DATUM NABYTÍ ÚČINNOSTI ZMĚNY ÚZEMNÍHO PLÁNU

JMÉNO A PŘÍJMENÍ, FUNKCE OPRÁVNĚNÉ ÚŘEDNÍ OSOBY POŘIZOVATELE

Bc. Marcela Hergethová
referentka rozvoje města
a úřadu územního plánování, MM Chomutov

OTISK ÚŘEDNÍHO RAZÍTKA A PODPIS OPRÁVNĚNÉ ÚŘEDNÍ OSOBY POŘIZOVATELE

ZMĚNA č. 7 ÚZEMNÍHO PLÁNU CHOMUTOV

ETAPA

NÁVRH PRO VEŘEJNÉ PROJEDNÁNÍ

NÁZEV A ČÍSLO VÝKRESU

VÝKRES ŠIRŠÍCH VZTAHŮ **O2.**

ZADAVATEL

Statutární město Chomutov, nám. Dr. Beneše 1056, 430 01 Chomutov 1

OPRÁVNĚNÁ OSOBA POŘIZOVATELE

Bc. Marcela Hergethová referentka úřadu územního plánování, MM Chomutov

ZPRACOVATEL

VISIO spol. s r. o., Šípkova 849, 533 41 Lázně Bohdaneč

ZODPOVĚDNÝ PROJEKTANT / VEDOUCÍ PROJEKTU

Ing. arch. Marek Janatka, Ph.D.
autorizovaný architekt ČKA č. 03 432

Ing. arch. Marek Janatka

Digitálně podepsal Ing. arch. Marek Janatka
Datum: 2025.04.30 15:32:35 +02'00'

DATUM: duben 2025

MĚŘÍTKO: 1 : 25 000

S

0 — 1 000 — 2 000 m