

# ÚZEMNÍ PLÁN VŠESTUDY

## ZMĚNA Č. 1

### Legenda

	řešené území
	zastavěné území k 1. 2. 2025
	zastavitelná plocha
	transformační plocha

### PLOCHY S ROZDÍLNÝM ZPŮSOBEM VYUŽITÍ

stabilizované plochy	plochy změn	územní rezerva

### Plochy bydlení

		bydlení venkovské
		bydlení individuální

### Plochy rekreace

		rekreace v zahradkářských osadách
--	--	-----------------------------------

		občanské vybavení veřejné - náboženství
		občanské vybavení veřejné - ochrana obyvatelstva
		občanské vybavení veřejné - veřejná správa
		občanské vybavení komerční
		občanské vybavení sport
		občanské vybavení hřbitovy

### Plochy veřejných prostranství

		veřejná prostranství všeobecná
--	--	--------------------------------

### Plochy zeleně

		zelení parková a parkové upravená
		zelení sídelní ostatní

### Plochy smíšené obytné

		smíšené obytné venkovské
		smíšené obytné městské

### Plochy dopravní infrastruktury

		doprava silniční
--	--	------------------

### Plochy technické infrastruktury

		vodní hospodářství
		energetika

### Plochy smíšené výrobní

		smíšené výrobní všeobecné
--	--	---------------------------

### Plochy vodní a vodohospodářské

		vodní a vodohospodářské všeobecné
--	--	-----------------------------------

### Plochy zemědělské

		zemědělské všeobecné
--	--	----------------------

### Plochy lesní

		lesní všeobecné
--	--	-----------------

### Plochy přírodní

		přírodní všeobecné
--	--	--------------------

### Plochy smíšené krajinné

		smíšené krajinné všeobecné - rekreační nepobytová
		smíšené krajinné všeobecné

### Význam indexů funkcí (např. MU.zp) zastoupených v plochách smíšených krajinných:

p - přírodní priority

z - zemědělství extenzivní

w - vodohospodářské zájmy

au - zemědělské všeobecné

lu - lesní všeobecné

nu - přírodní všeobecné


mu.r - smíšené krajinné všeobecné - rekreační nepobytová

mu.x - smíšené krajinné všeobecné

lbk - rušené části lokálního biocentra

lbc - rušené části lokálních biokoridorů

lbc.s - obnova alejí a zeleně kolem cest

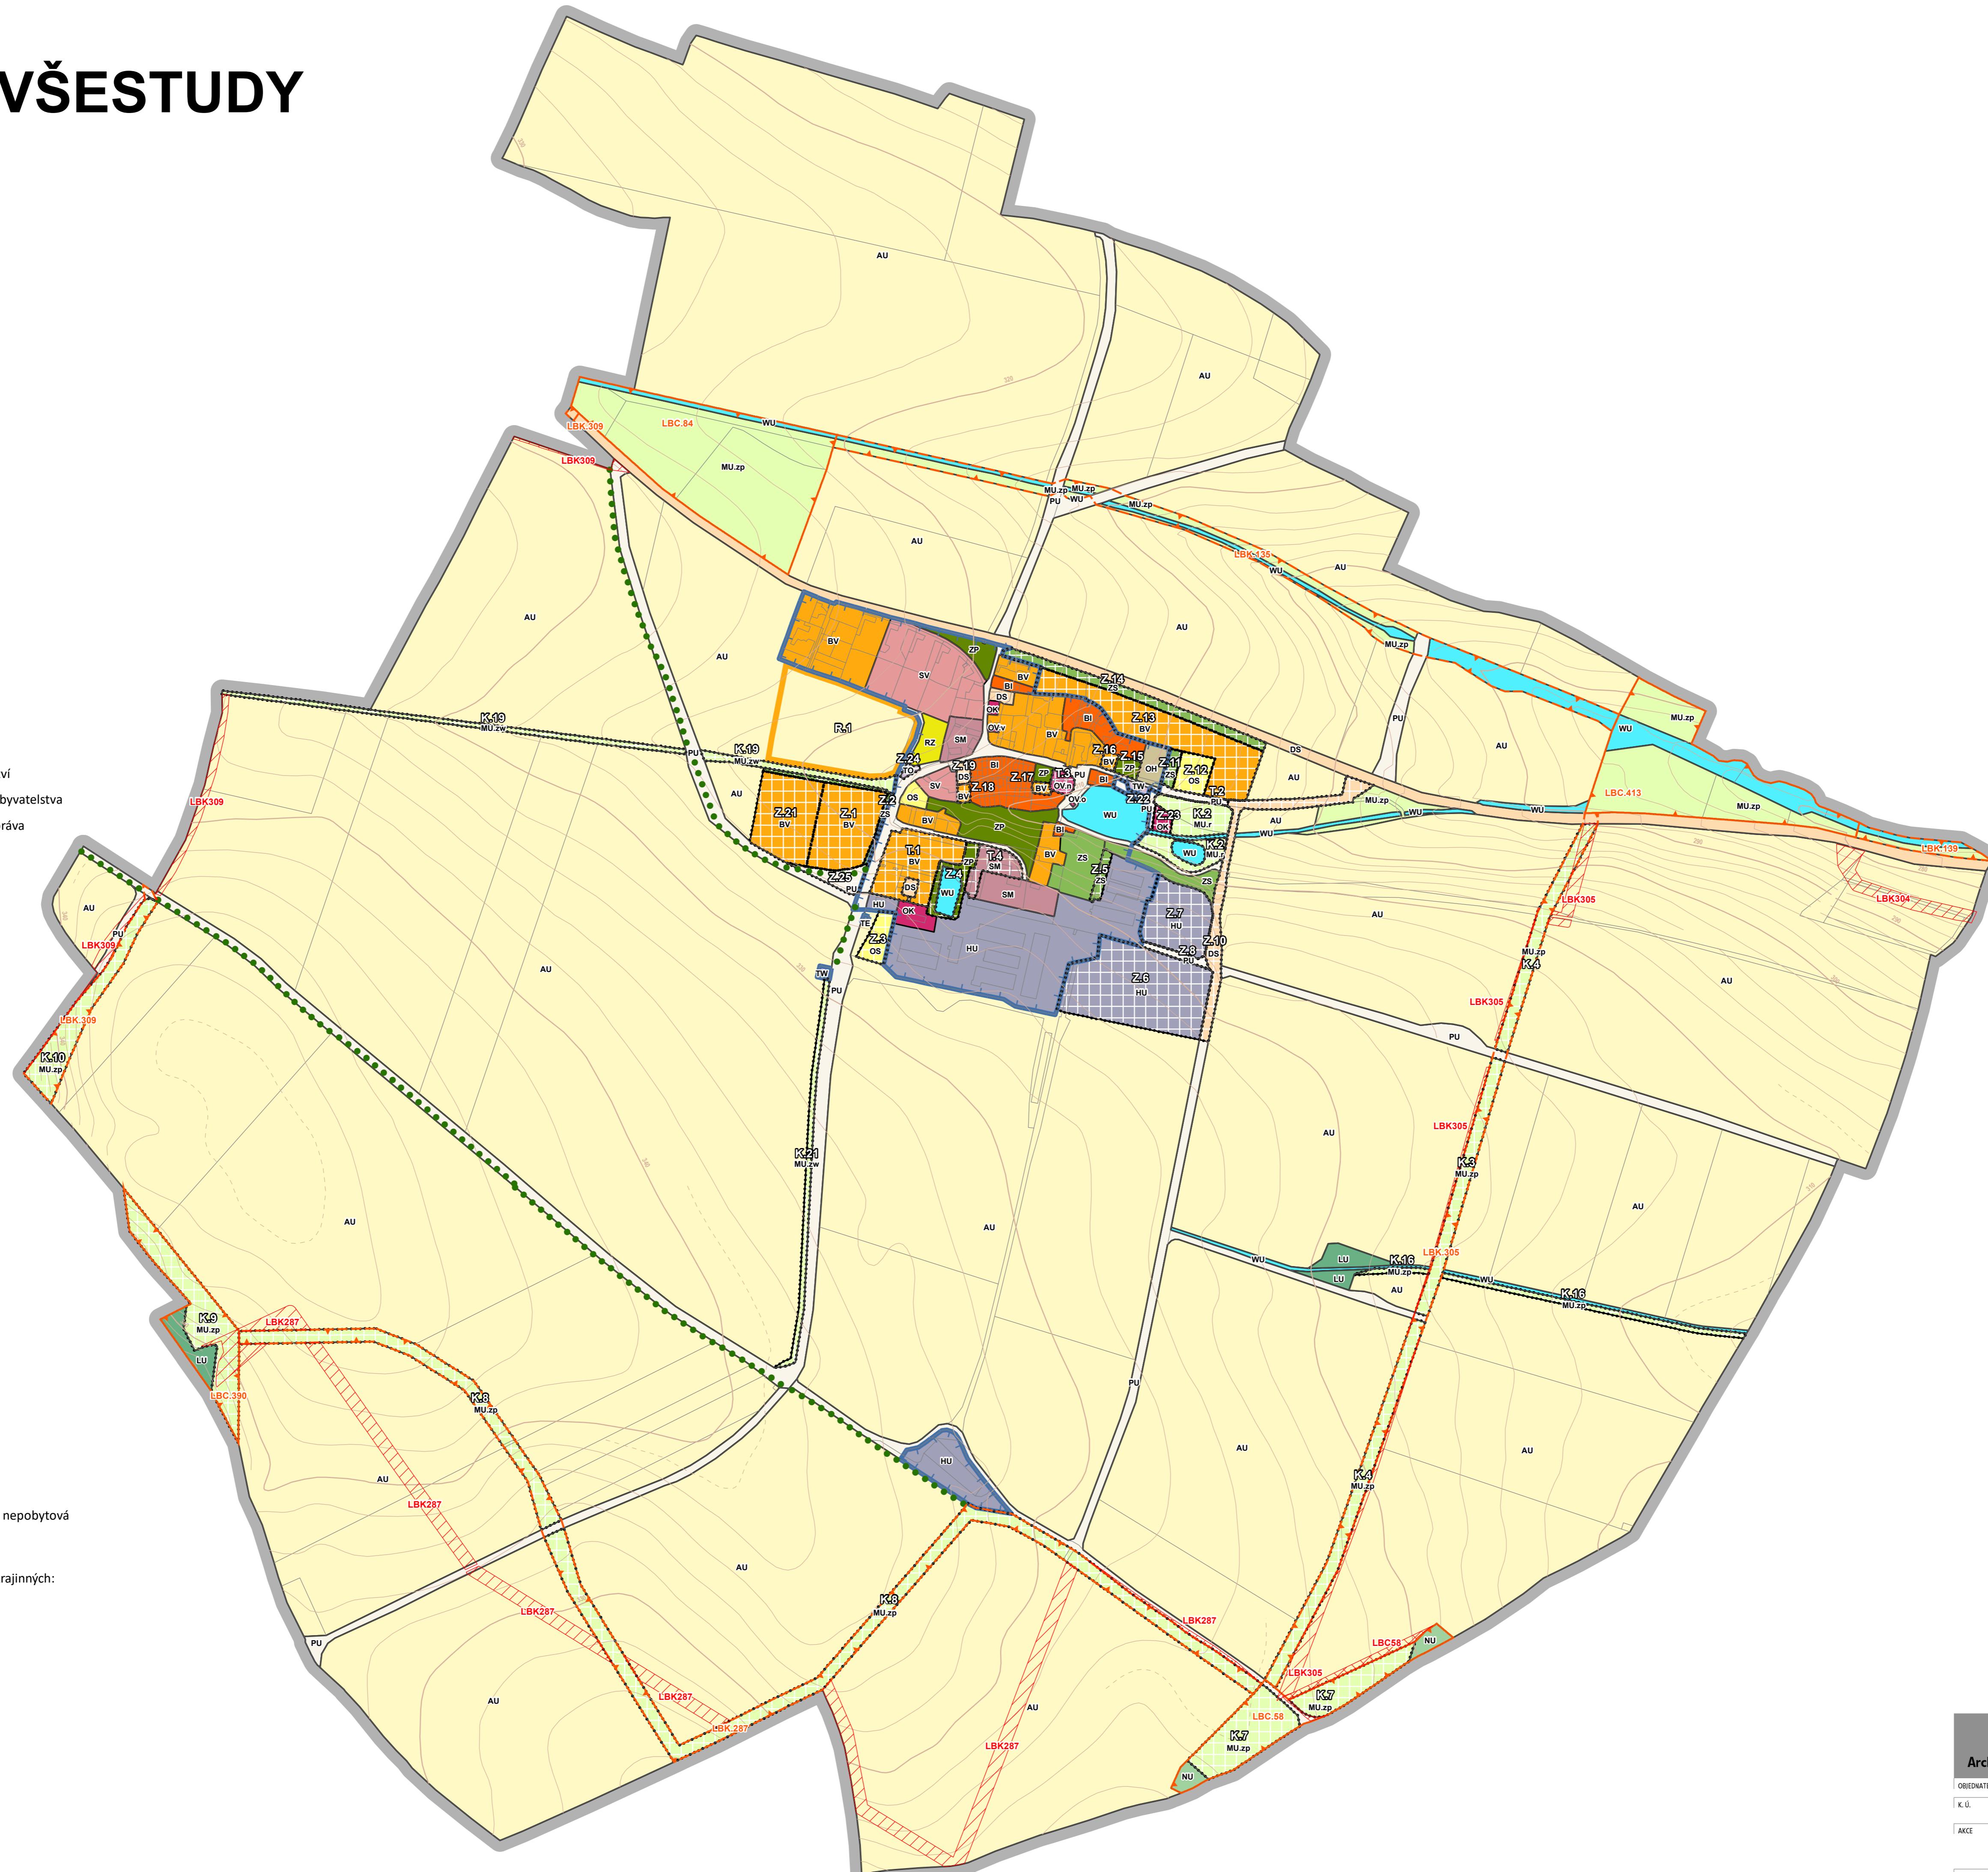

CERNI

Architekti Černí | urbanistický ateliér

OJEDNATEL Obec Všestudy

K. U.

VÝROČÍ

AKCE

návrh

DATUM květen 2025

MĚŘITKO 1 : 5 000

PAGE 1234

VÝROČÍ

AKCE

návrh

DATUM květen 2025

MĚŘITKO 1 : 5 000

PAGE 1234