


# ÚZEMNÍ PLÁN VYSOKÁ PEC

Úplné znění po změně č. 3

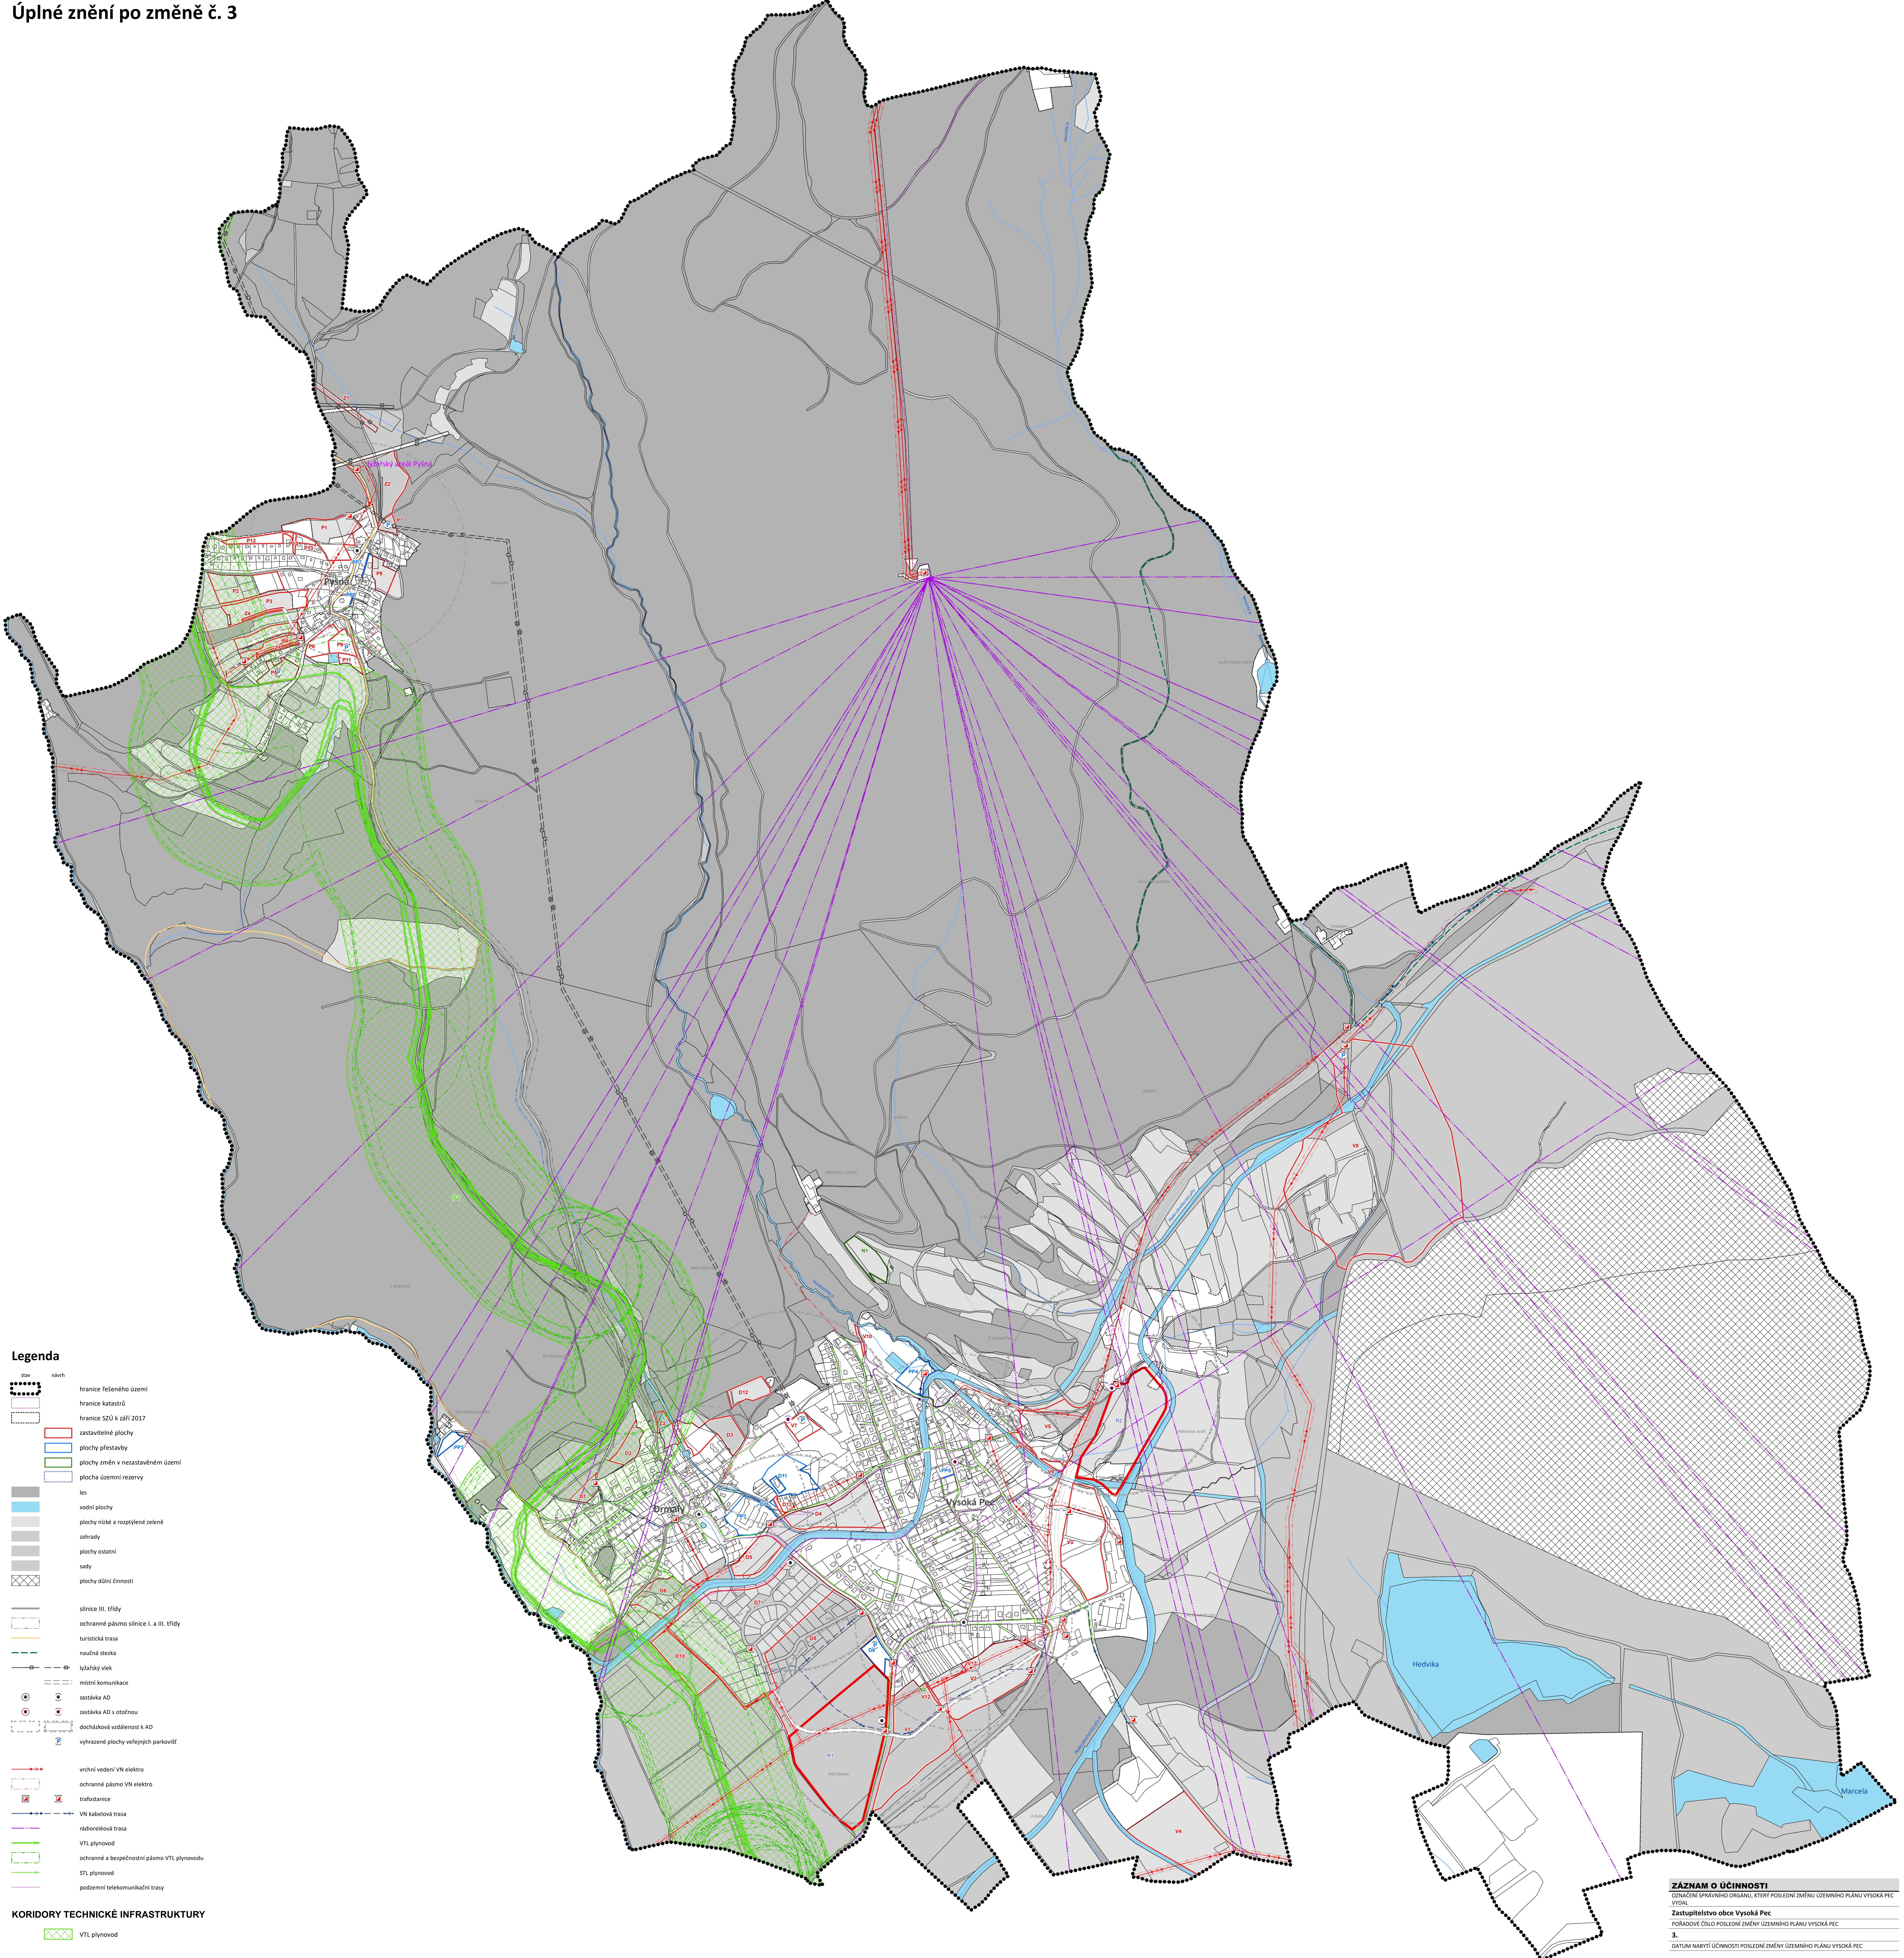

C			
A			
zpráva			
zprávce			
zároveň			
ved. pro.	Ing. arch. Jaroslav Pachner	kreslil	SM-Projekti spol.s.r.o.
			Březenská 2106
			430 01 Chomutov
			IC: 2549741
Investor	obec Vysoká Pec, Vysoká Pec č.p. 40, 431 59 Vysoká Pec		
Územní plán Vysoká Pec - úplné znění po změně č. 3			
Koncepce dopravního a energetického řešení			
			1:5000
			1/b1