

ÚZEMNÍ PLÁN NEZABYLICE

Úplné znění po změně č. 3

Legenda

- stávající

návrh
-
-
-
-

hranice řešeného území

zastavěné území

zastavitelné plochy

plochy přestavby

Energie

návrh

čerpací stanice

splašková kanalizace

vodovod

Informativní limity využití území

ostatní limitující jevy

stav

čistírna odpadních vod

splašková kanalizace

vodovod

odvodňovací příkopy

odvodnění

investice do půdy za účelem zlepšení půdní úrodnosti


hranice rozvodí

aktivní zóna záplavového území

záplavové území s periodicitou 100 let

povodňové riziko

území zvláštní povodně pod vodním dílem

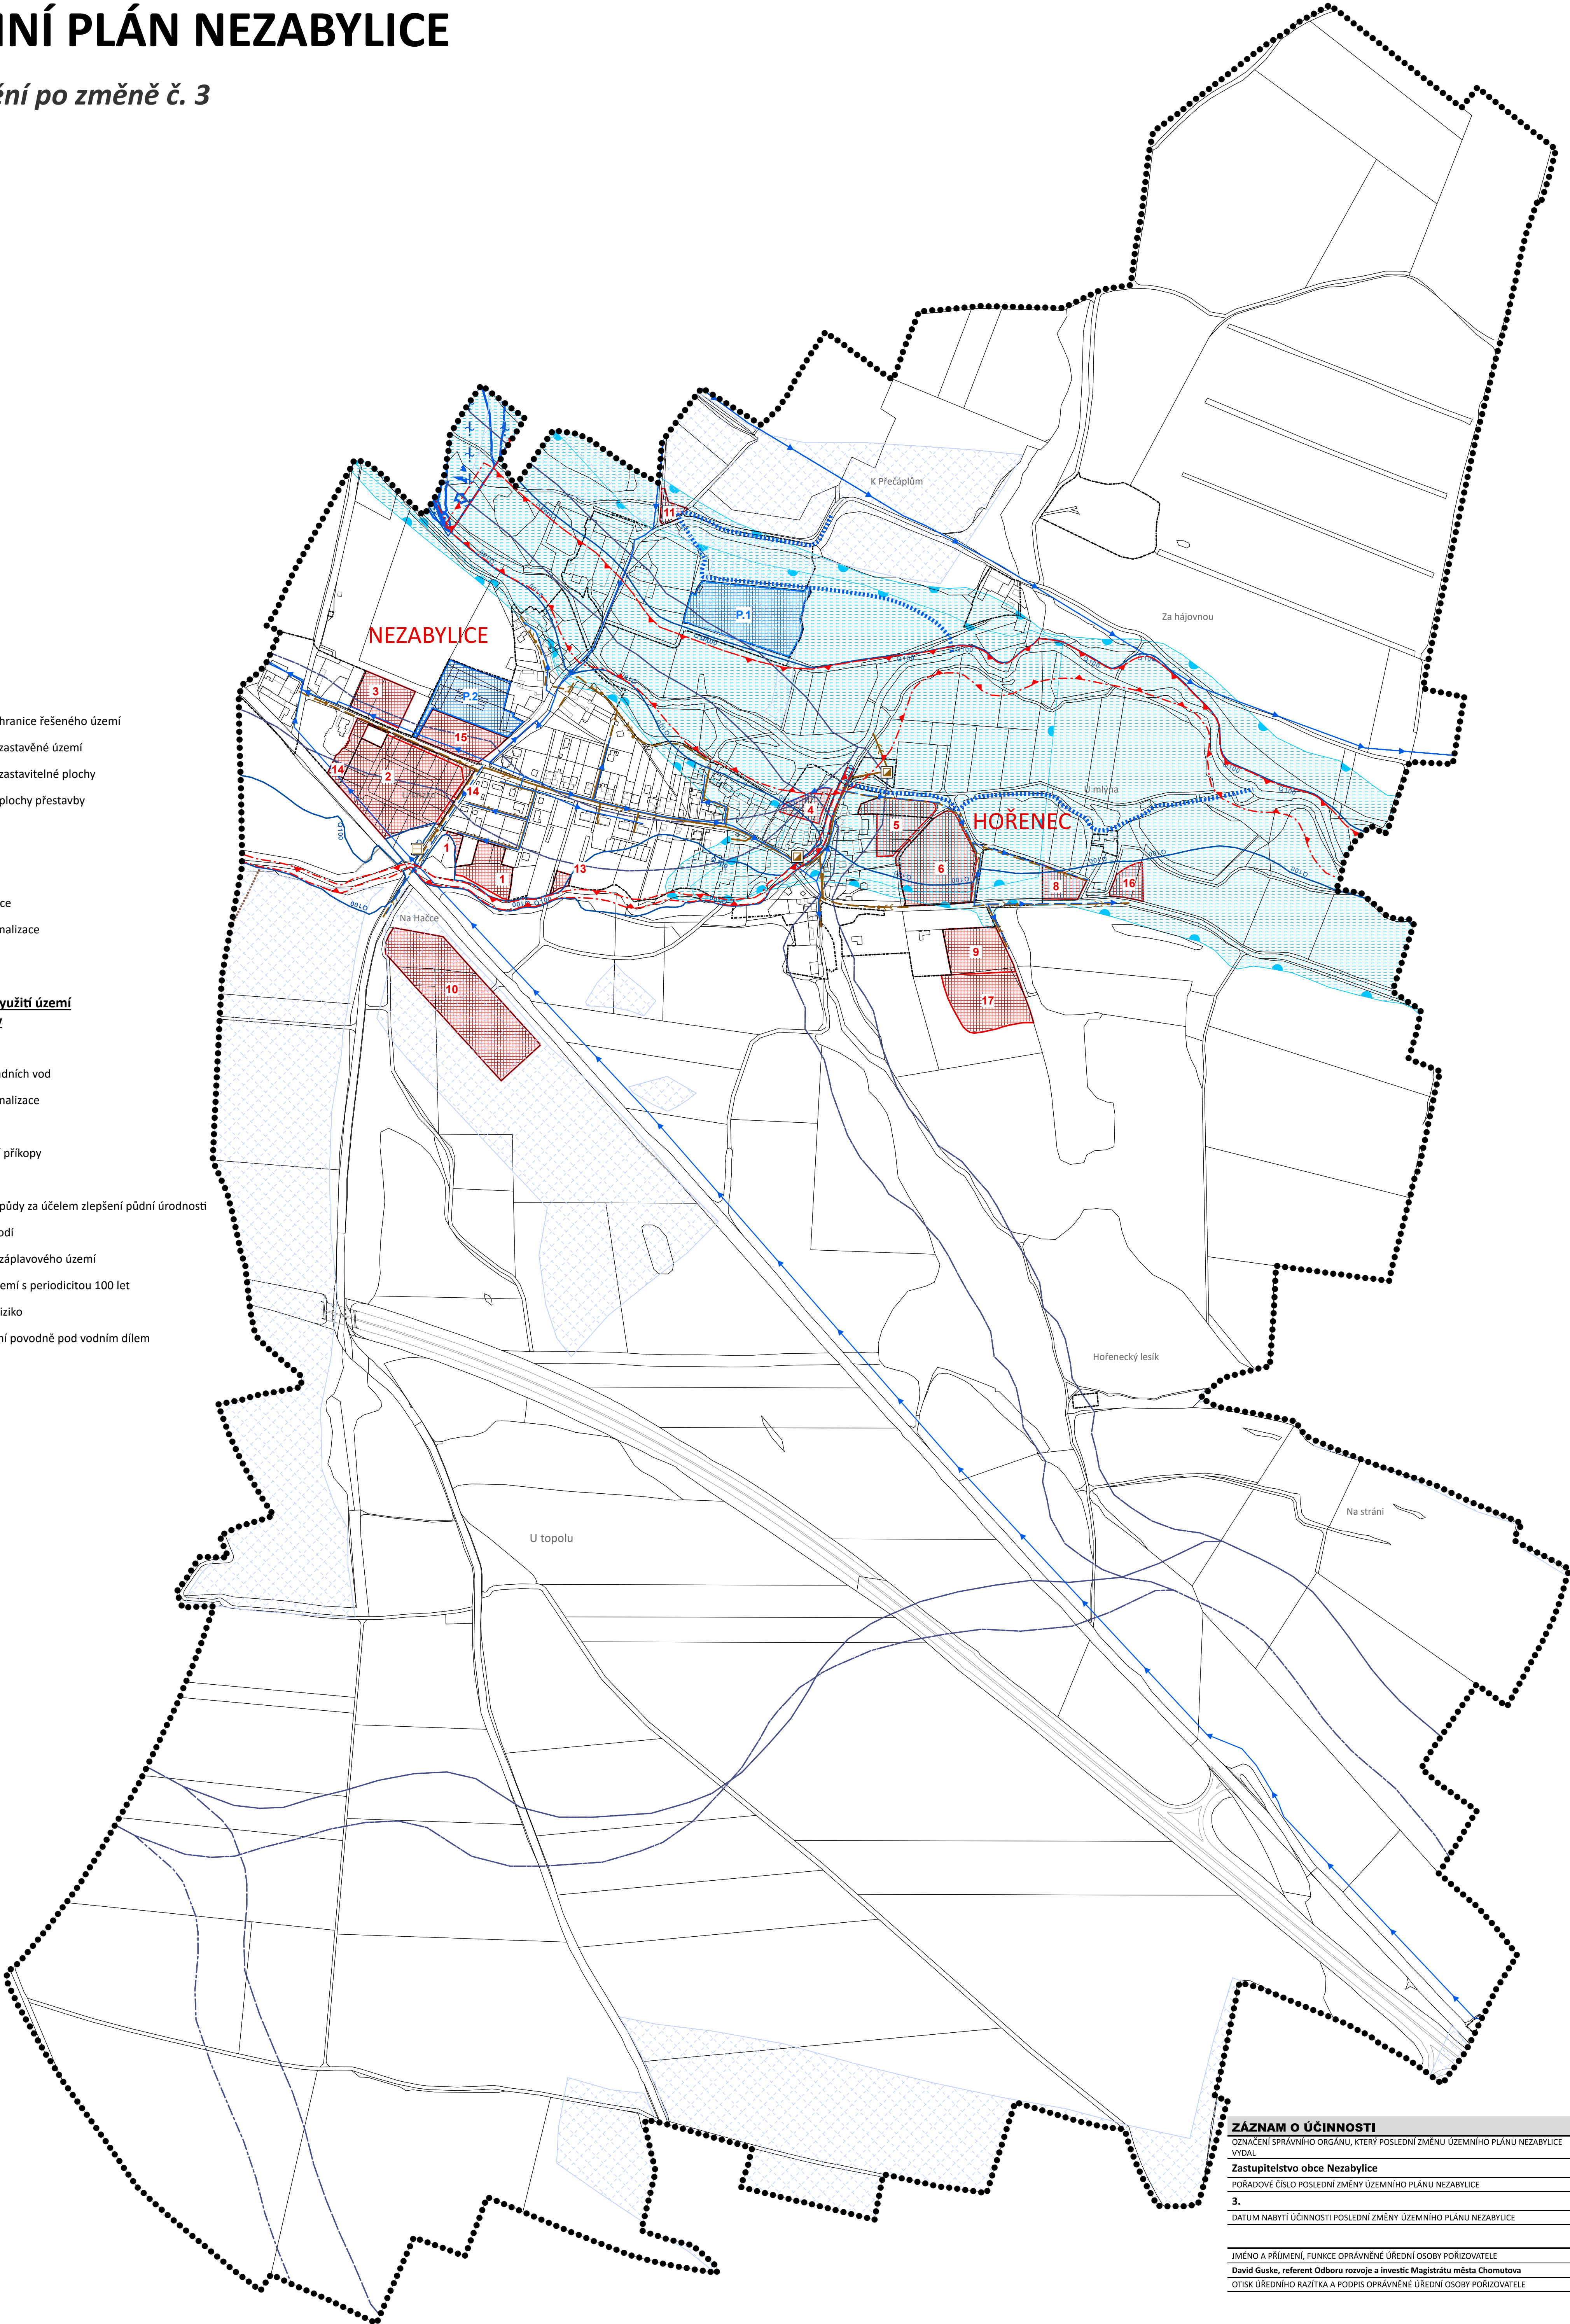

ZÁZNAM O ÚČINNOSTI		
OZNAČENÍ SPRÁVNÍHO ORGÁNU, KTERÝ POSLEDNÍ ZMĚNU ÚZEMNÍHO PLÁNU NEZABYLICE VYDAL		
Zastupitelstvo obce Nezabylice		
POŘÁDOVÉ ČÍSLO POSLEDNÍ ZMĚNY ÚZEMNÍHO PLÁNU NEZABYLICE		
3.		
DATUM NABYTÍ ÚČINNOSTI POSLEDNÍ ZMĚNY ÚZEMNÍHO PLÁNU NEZABYLICE		
JMÉNO A PŘÍMENÍ, FUNKCE OPRAVNĚNÉ ÚŘEDNÍ OSOBY POŘIZOVATELE		
David Guske, referent Odboru rozvoje a investic Magistrátu města Chomutova		
OTISK ÚŘEDNÍHO RAZÍTKA A PODPIS OPRAVNĚNÉ ÚŘEDNÍ OSOBY POŘIZOVATELE		

podpis

projektant	zpracovatel	kreslil	Ing. arch. Jaroslav Pachner	
Ing. Arch. Jaroslav Pachner			Architektonický atelier	
objednatel zakázky:	Obec Nezabylice		Lipová 322	
místo zakázky:	Ústecký kraj, ORP Chomutov		Spojice	
pořizovatel:	Magistrát města Chomutova		zakázka č.:	
název:	Územní plán Nezabylice - úplné znění po změně č. 3			stupeň:
vykres:	Koncepte technické infrastruktury - vodohospodářské řešení			datum: 6/2025
				vykres č.: 1/b4
				měřítko: 1:5000