ÚDLICE
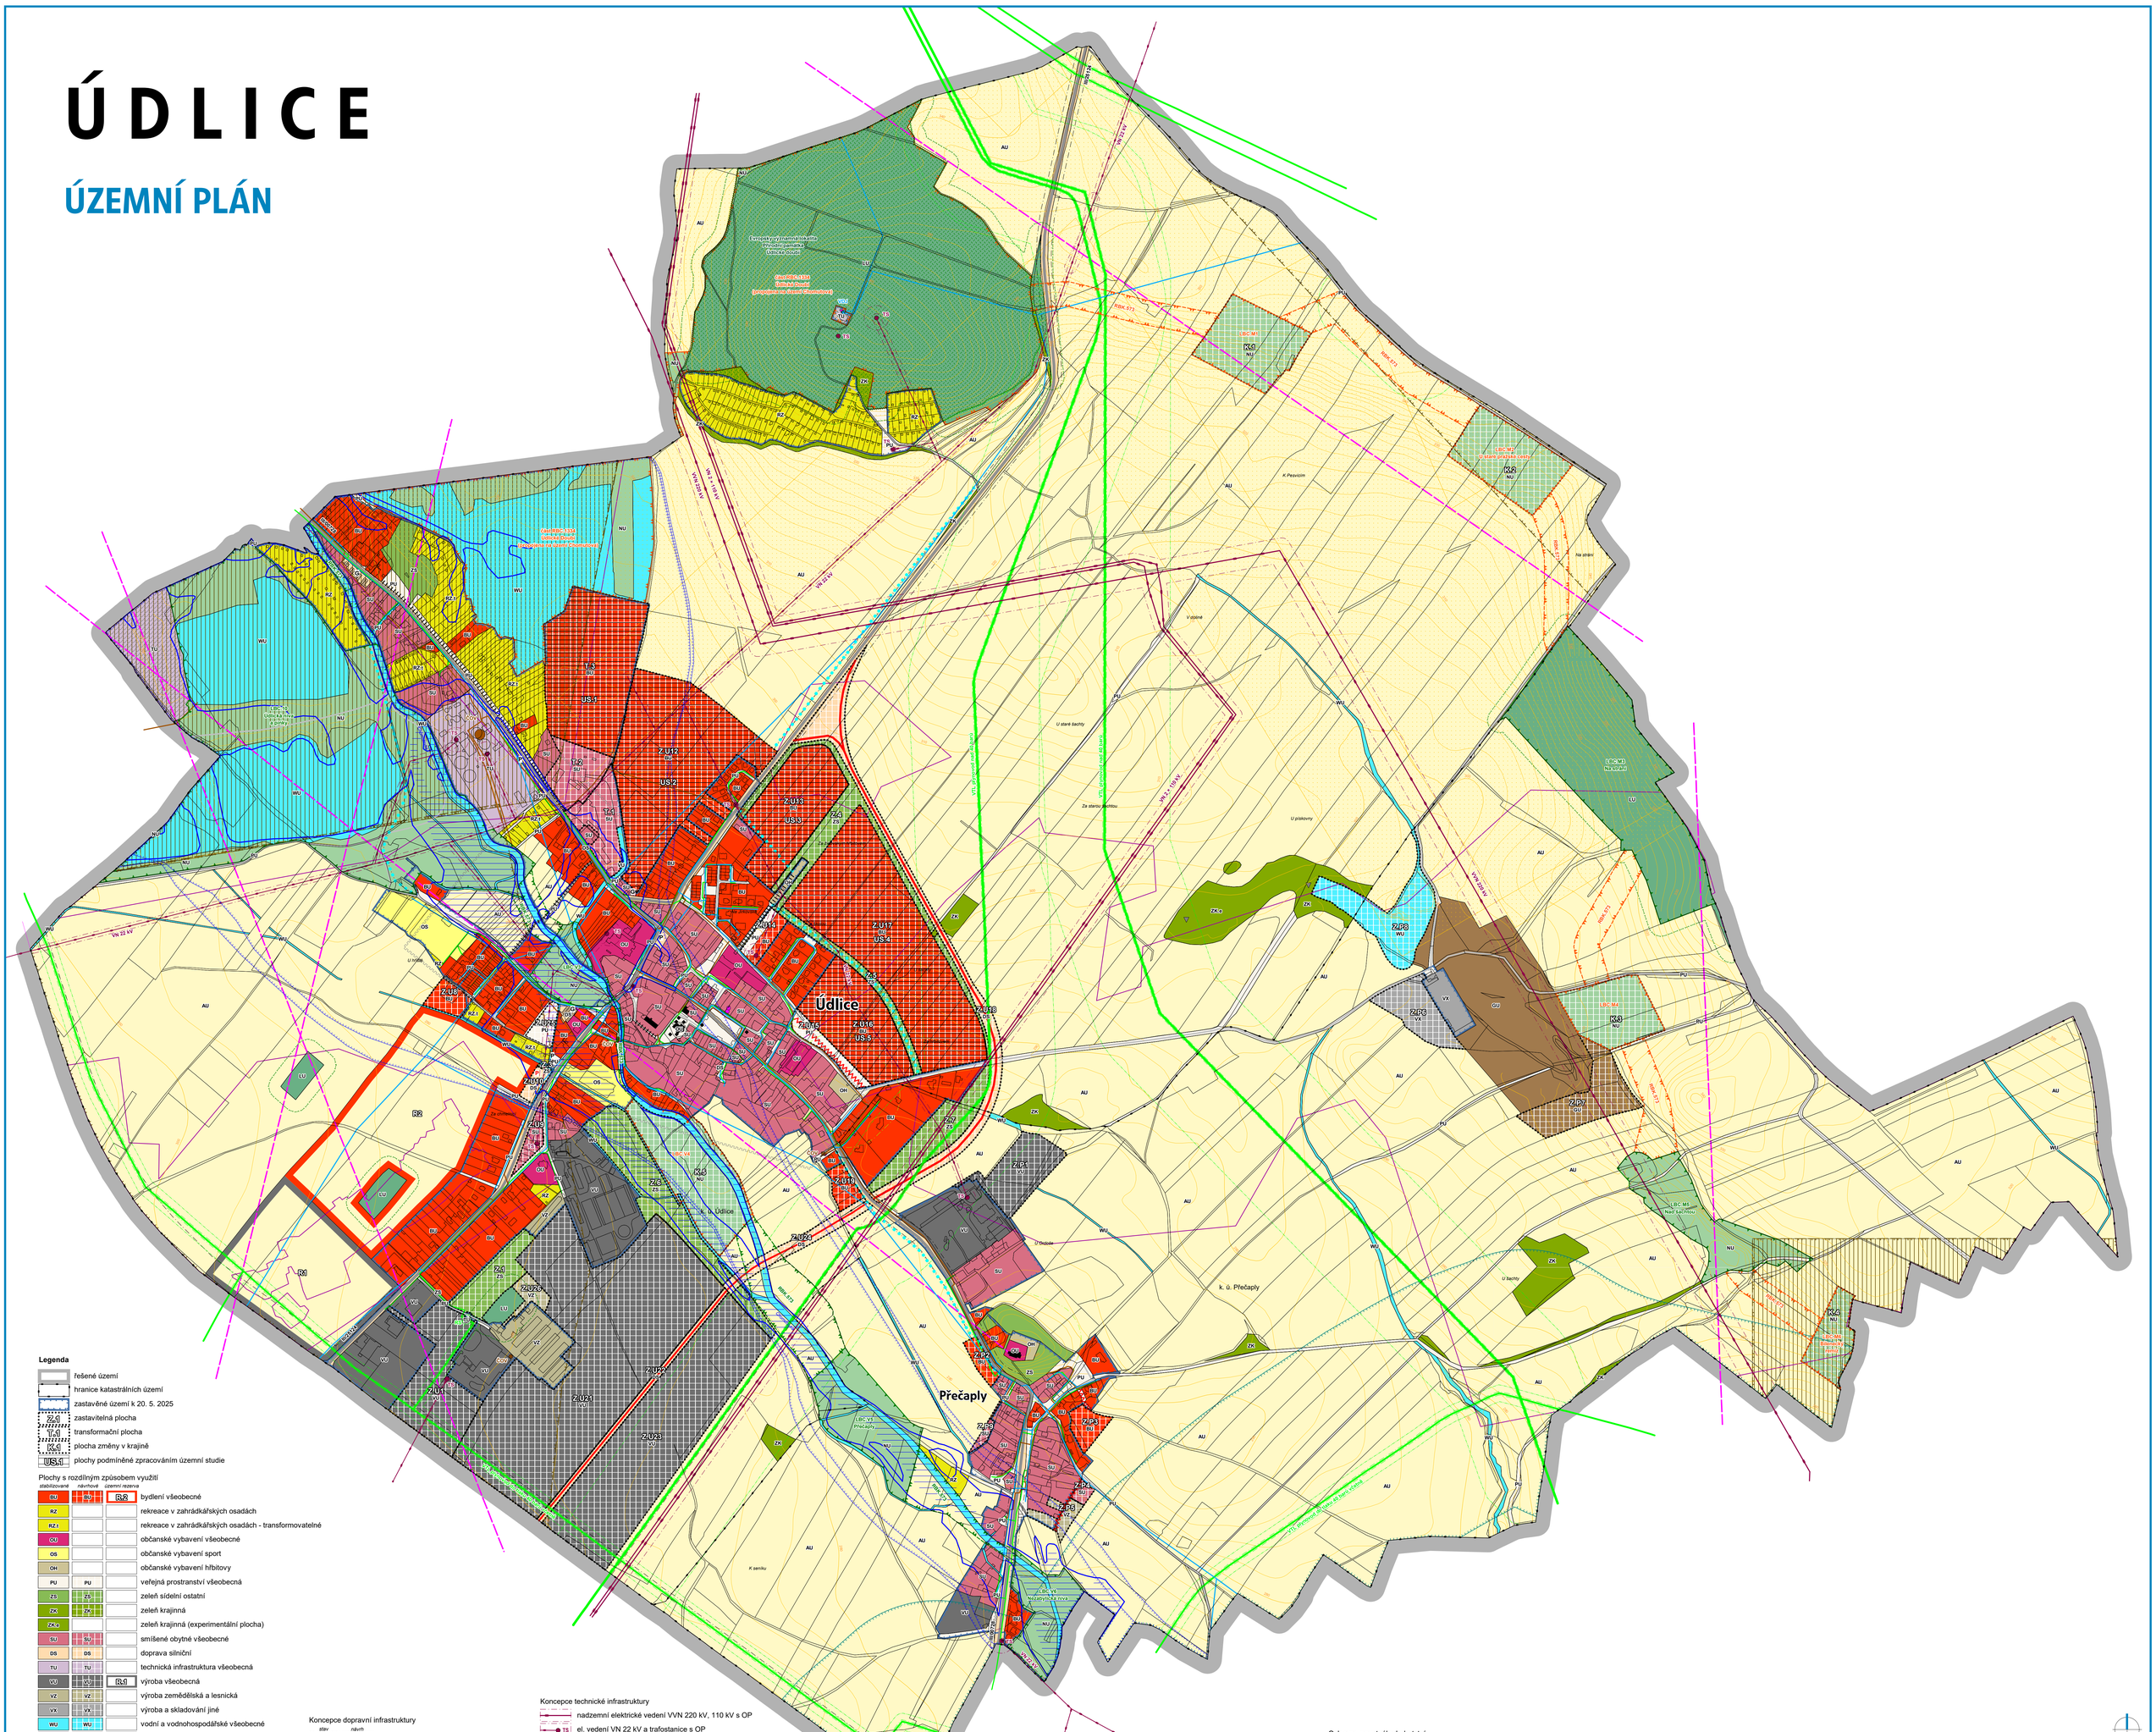
ÚZEMNÍ PLÁN