


ÚDLICE

ÚZEMNÍ PLÁN

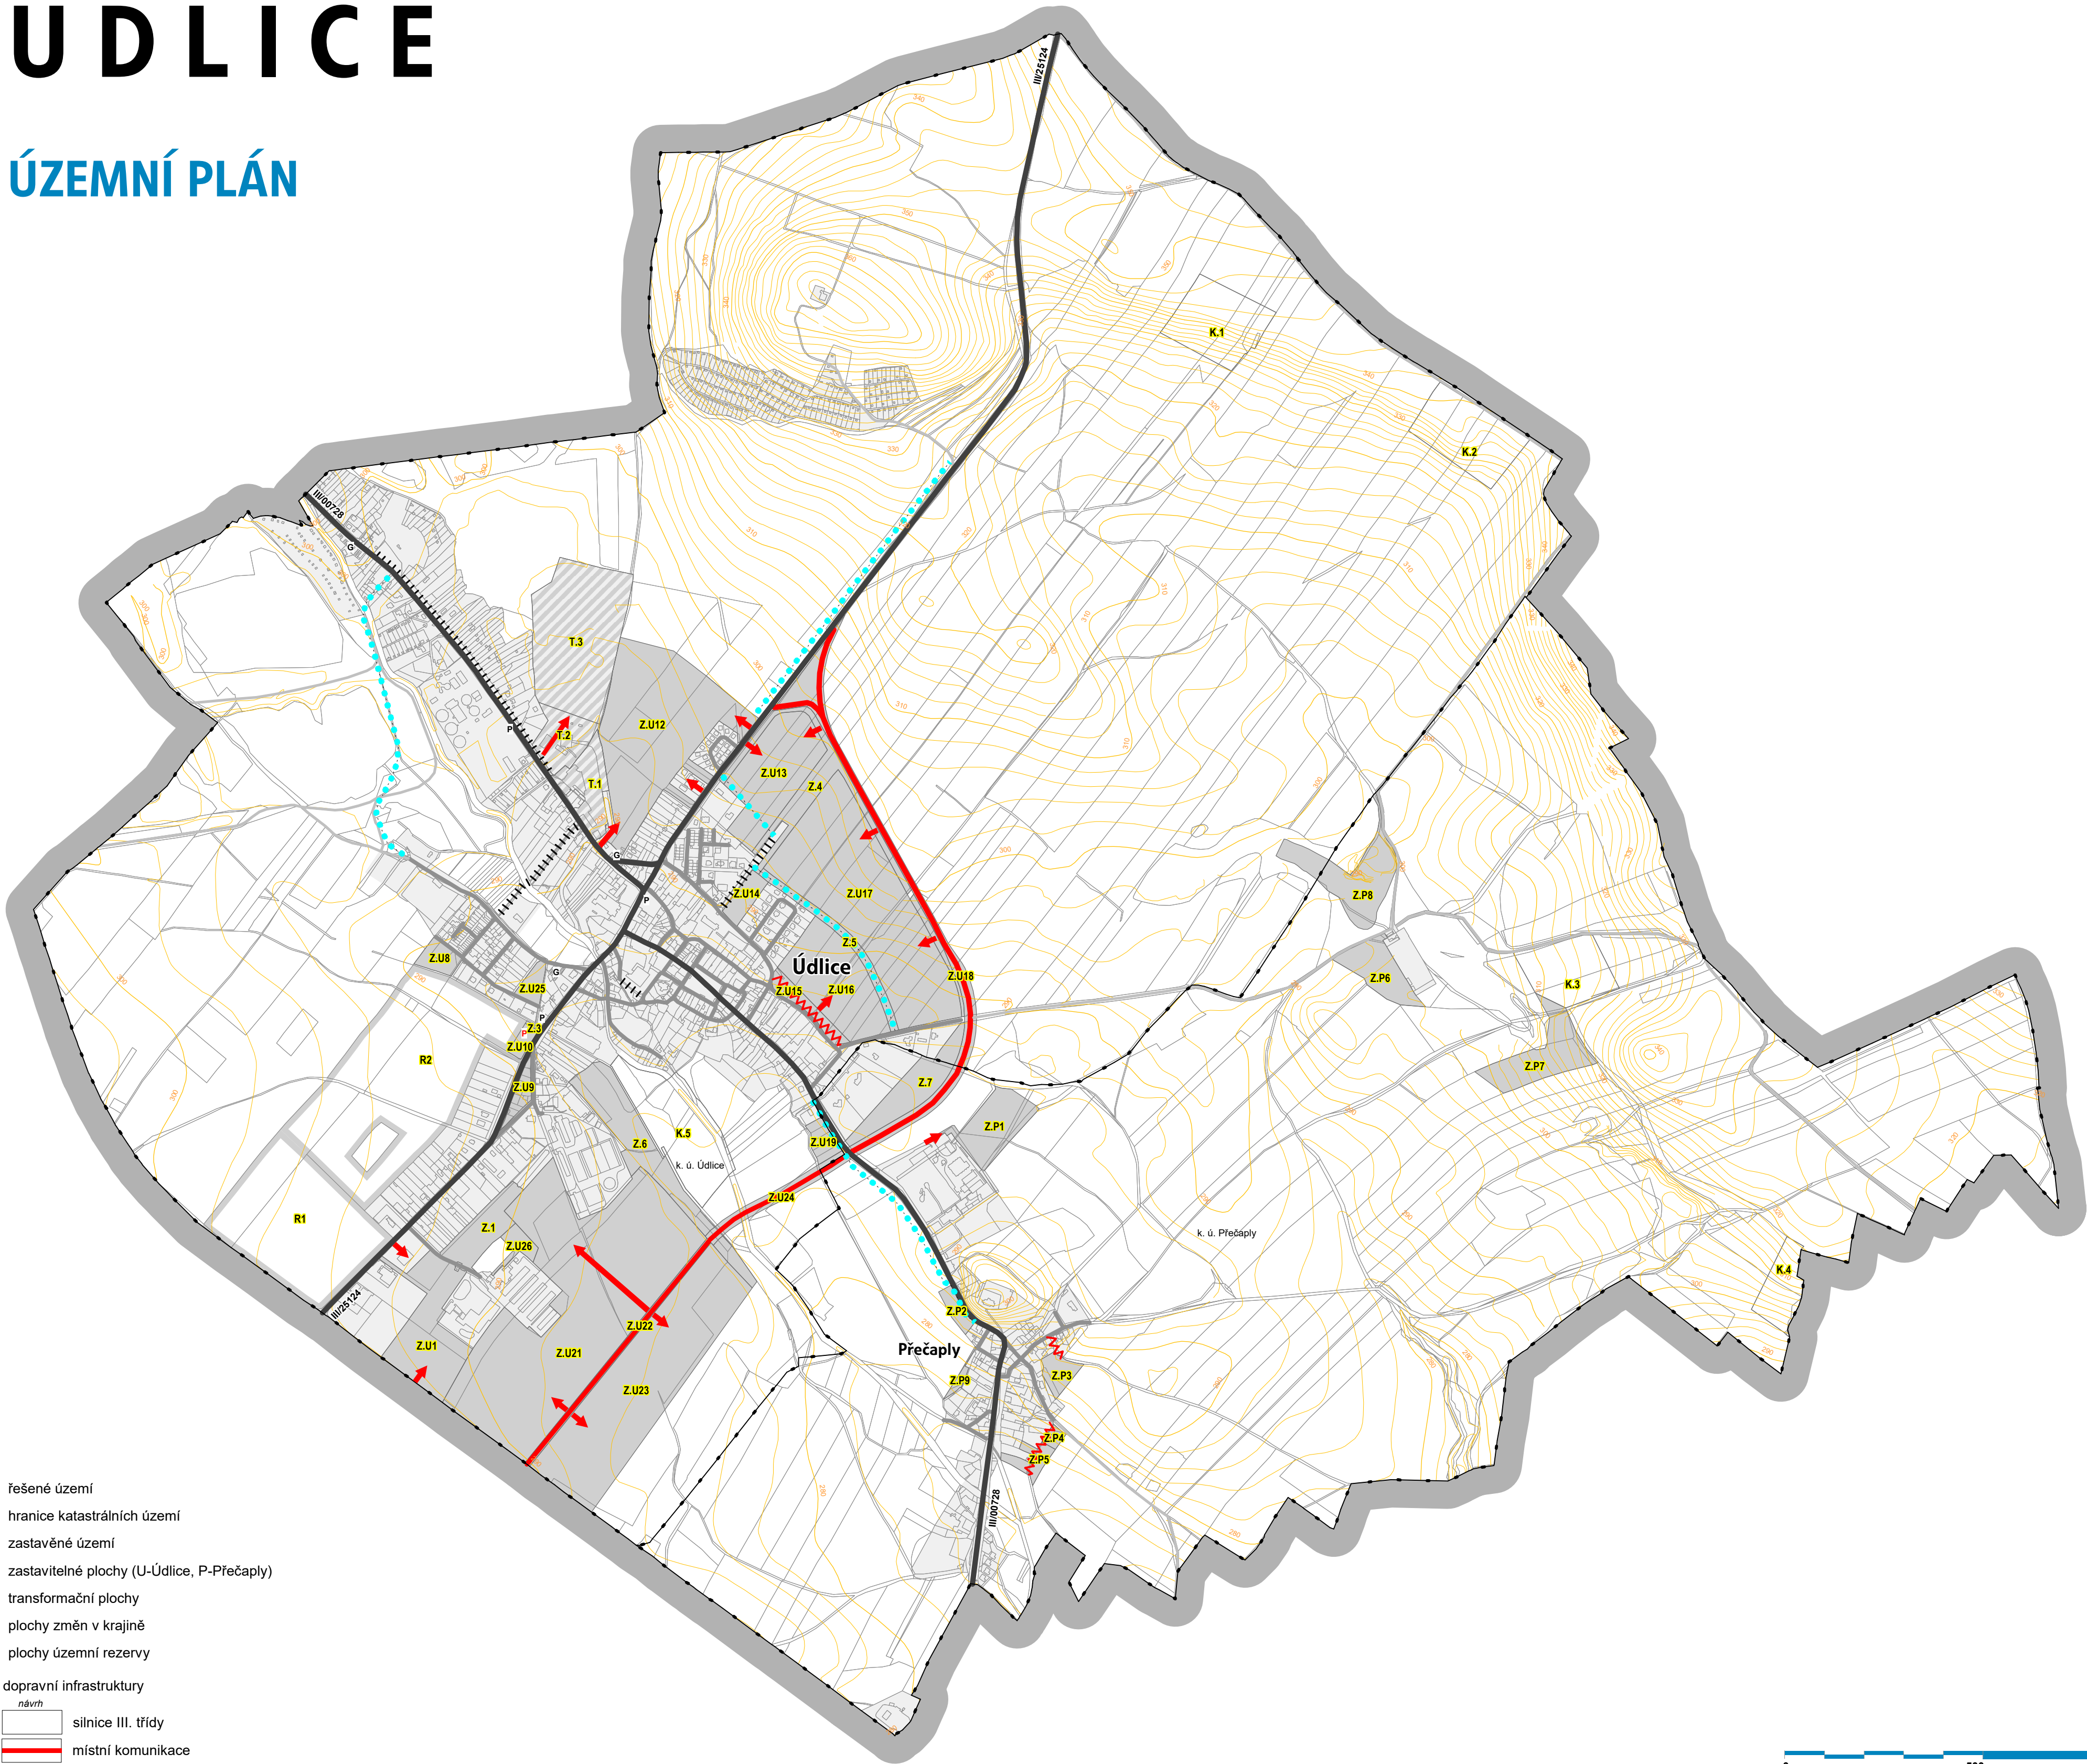

Legenda

	řešené území
	hranice katastrálních území
	zastavěné území
	zastavitelné plochy (U-Údlice, P-Přechaply)
	transformační plochy
	plochy změn v krajině
	plochy územní rezervy

Koncepce dopravní infrastruktury

stav	návrh	
		silnice III. třídy
		místní komunikace
		úprava místní komunikace
		účelová komunikace
		parkování (nad 5 míst)
		hromadné garáže (více než 5)
		napojení lokalit
		pěší trasa
		pěší / cyklo propojení
		cyklotrasa značená (3034) / doporučená

0 500 m 1 km

Architekti Černí | urbanistický ateliér

CERNÍ

OBJEDNATEL Obec Údlice

PROJEKTANT Mgr. Ing. arch. Zdeněk Černý

K. Ú. Údlice, Přechaply

VYPRACOVAL Ing. arch. Hana Černá

AKCE

ÚZEMNÍ PLÁN ÚDLICE

ČÁST odůvodnění

DATUM červen 2025

MĚŘÍTKO 1 : 10 000

OBSAH Schéma dopravní infrastruktury

VÝKRES

S1