


ÚDLICE

ÚZEMNÍ PLÁN

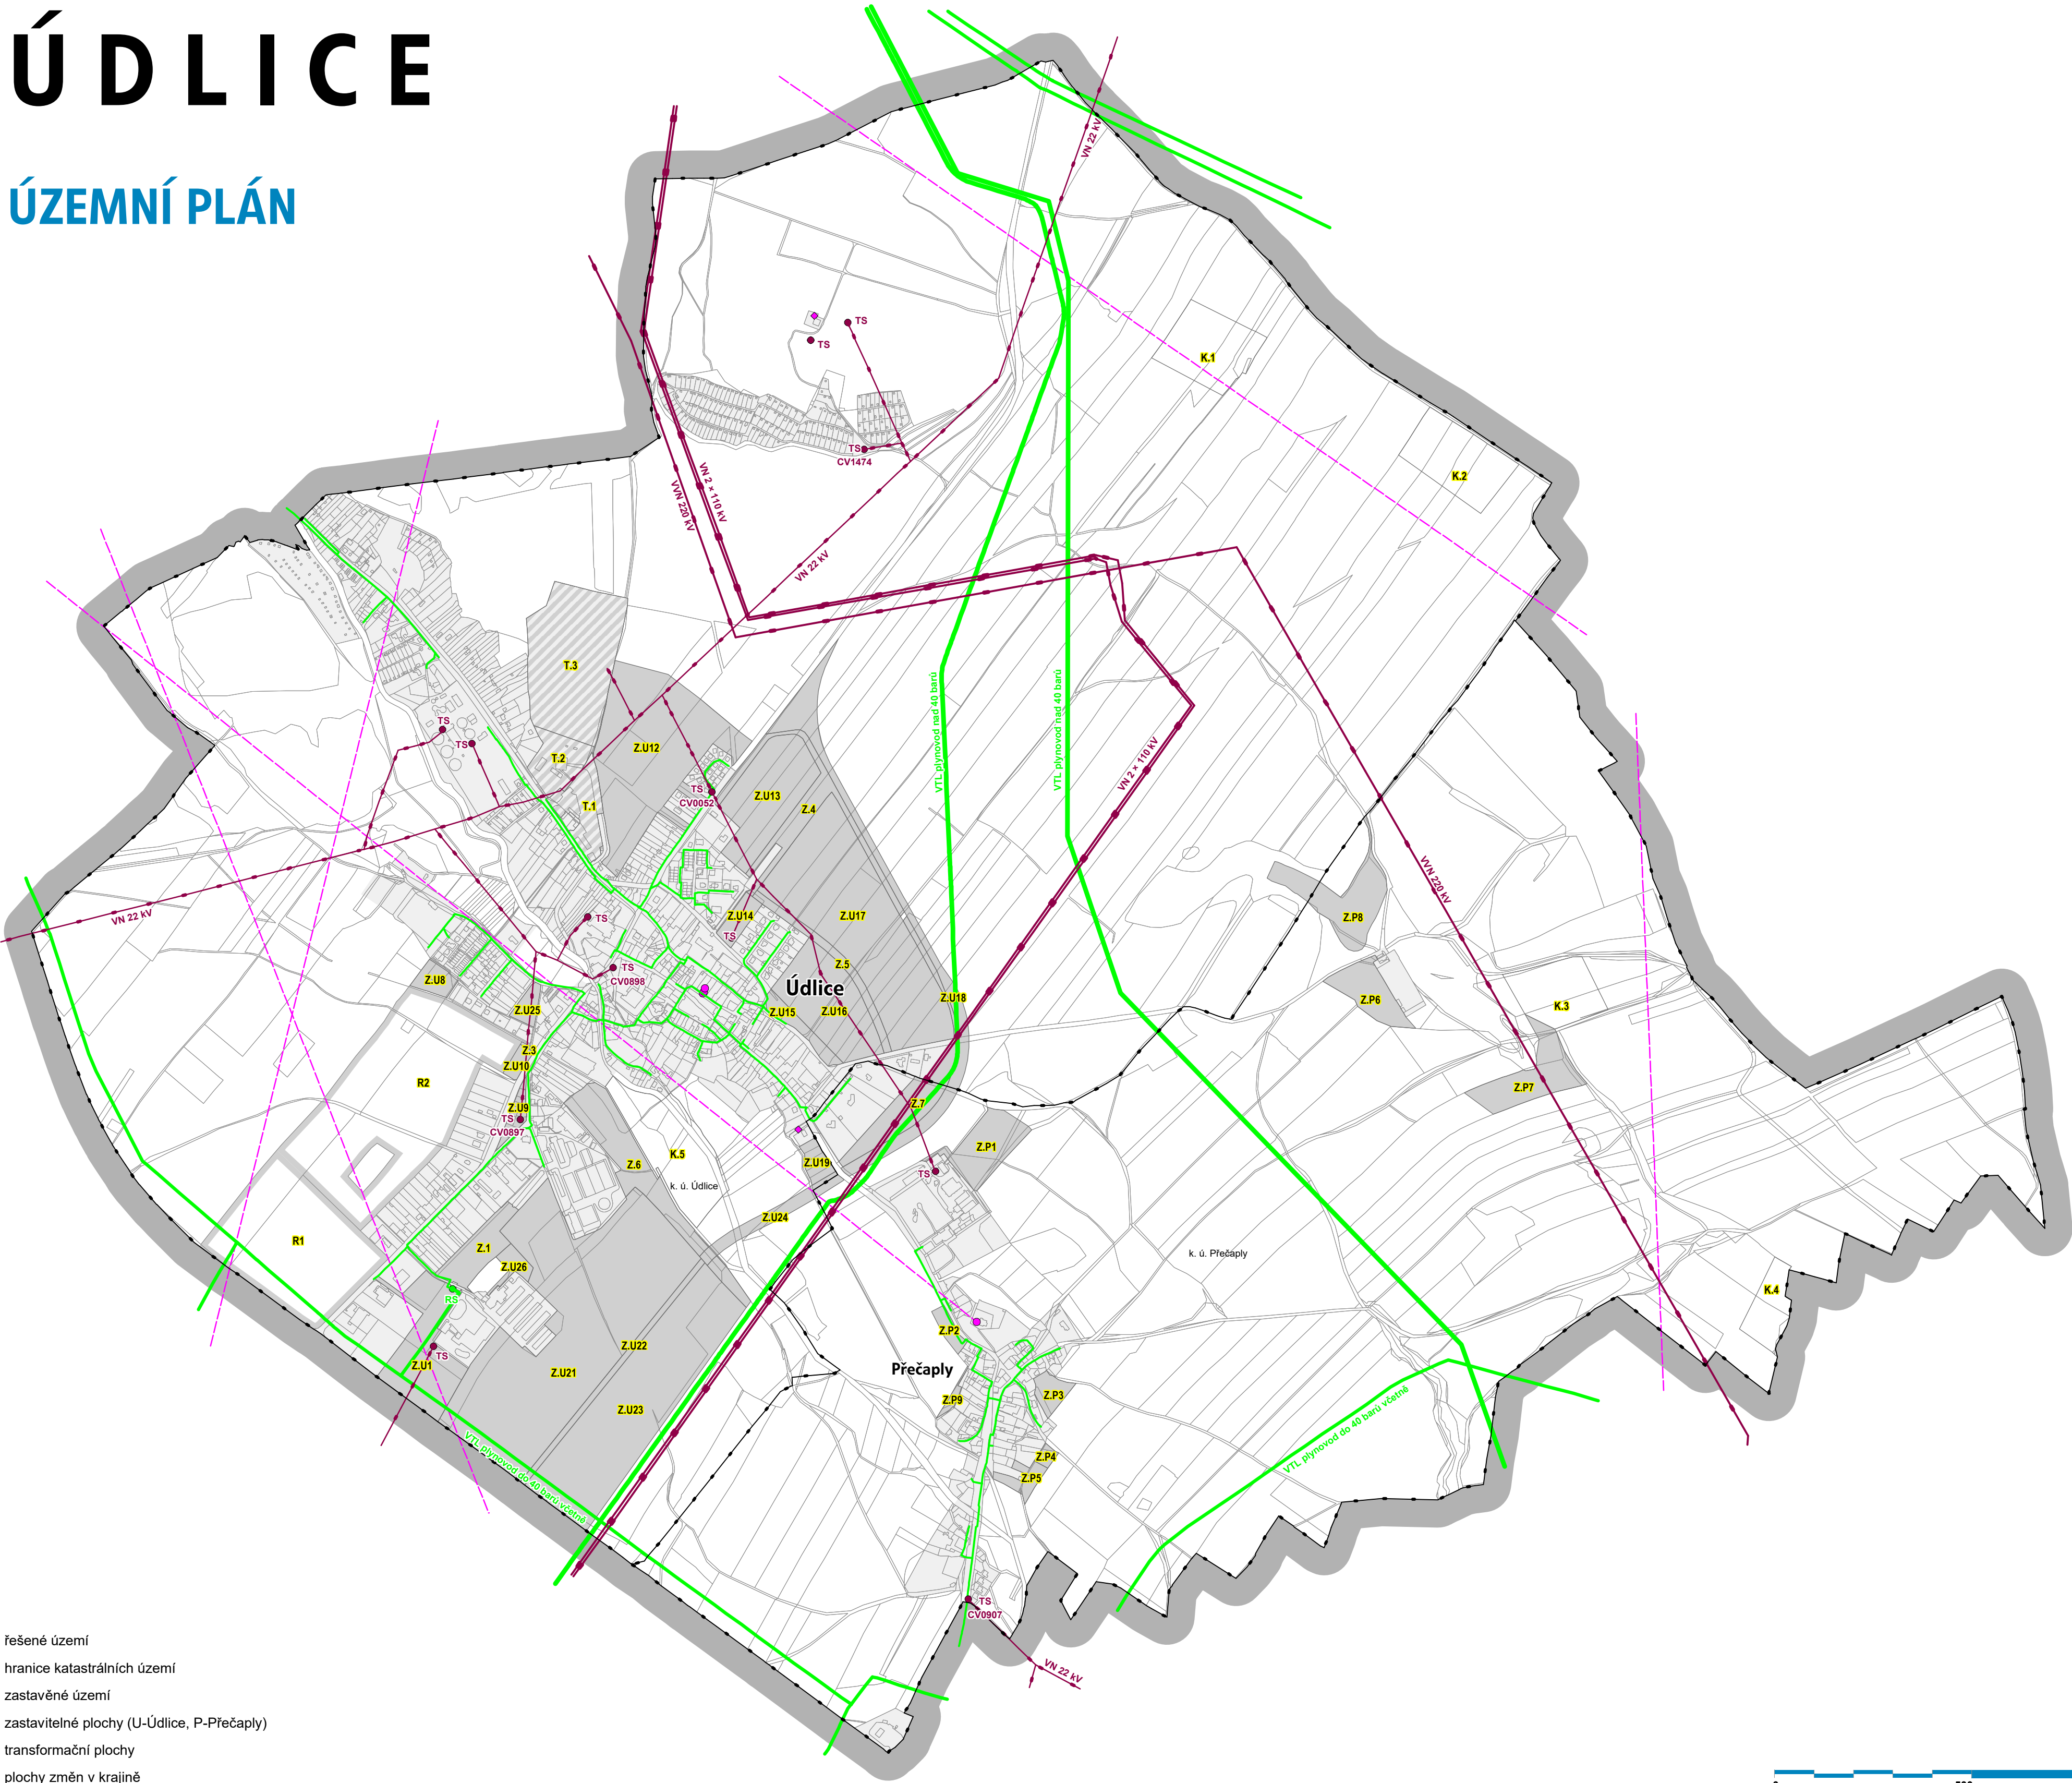


Legenda

- řešené území
- hranice katastrálních území
- zastavěné území
- Z.U./Z.P. zastavitelné plochy (U-Údlice, P-Přečaply)
- T transformační plochy
- K plochy změn v krajině
- R plochy územní rezervy

Koncepce energetiky

- nadzemní elektrické vedení VVN 220 kV, 110 kV
- eletrické vedení VN 22 kV, trafostanice
- VTL plynovod nad 40 barů/VTL plynovod do 40 barů včetně
- STL plynovod, regulační stanice
- radioreléová trasa
- spojový objekt, objekt katodové ochrany

0 500 m 1 km

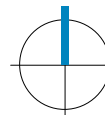

Architekti Černí | urbanistický ateliér

ČERNÍ

OBJEDNATEL Obec Údlice

PROJEKTANT Mgr. Ing. arch. Zdeněk Černý

K. ú. Údlice, Přečaply

VYPRACOVAL Ing. arch. Hana Černá

AKCE **ÚZEMNÍ PLÁN ÚDLICE**

ČÁST odůvodnění

OBSAH **Schéma technické infrastruktury - energetika**

DATUM červen 2025

MĚŘÍTKO 1 : 10 000

VÝKRES

S2