


ÚDLICE

ÚZEMNÍ PLÁN

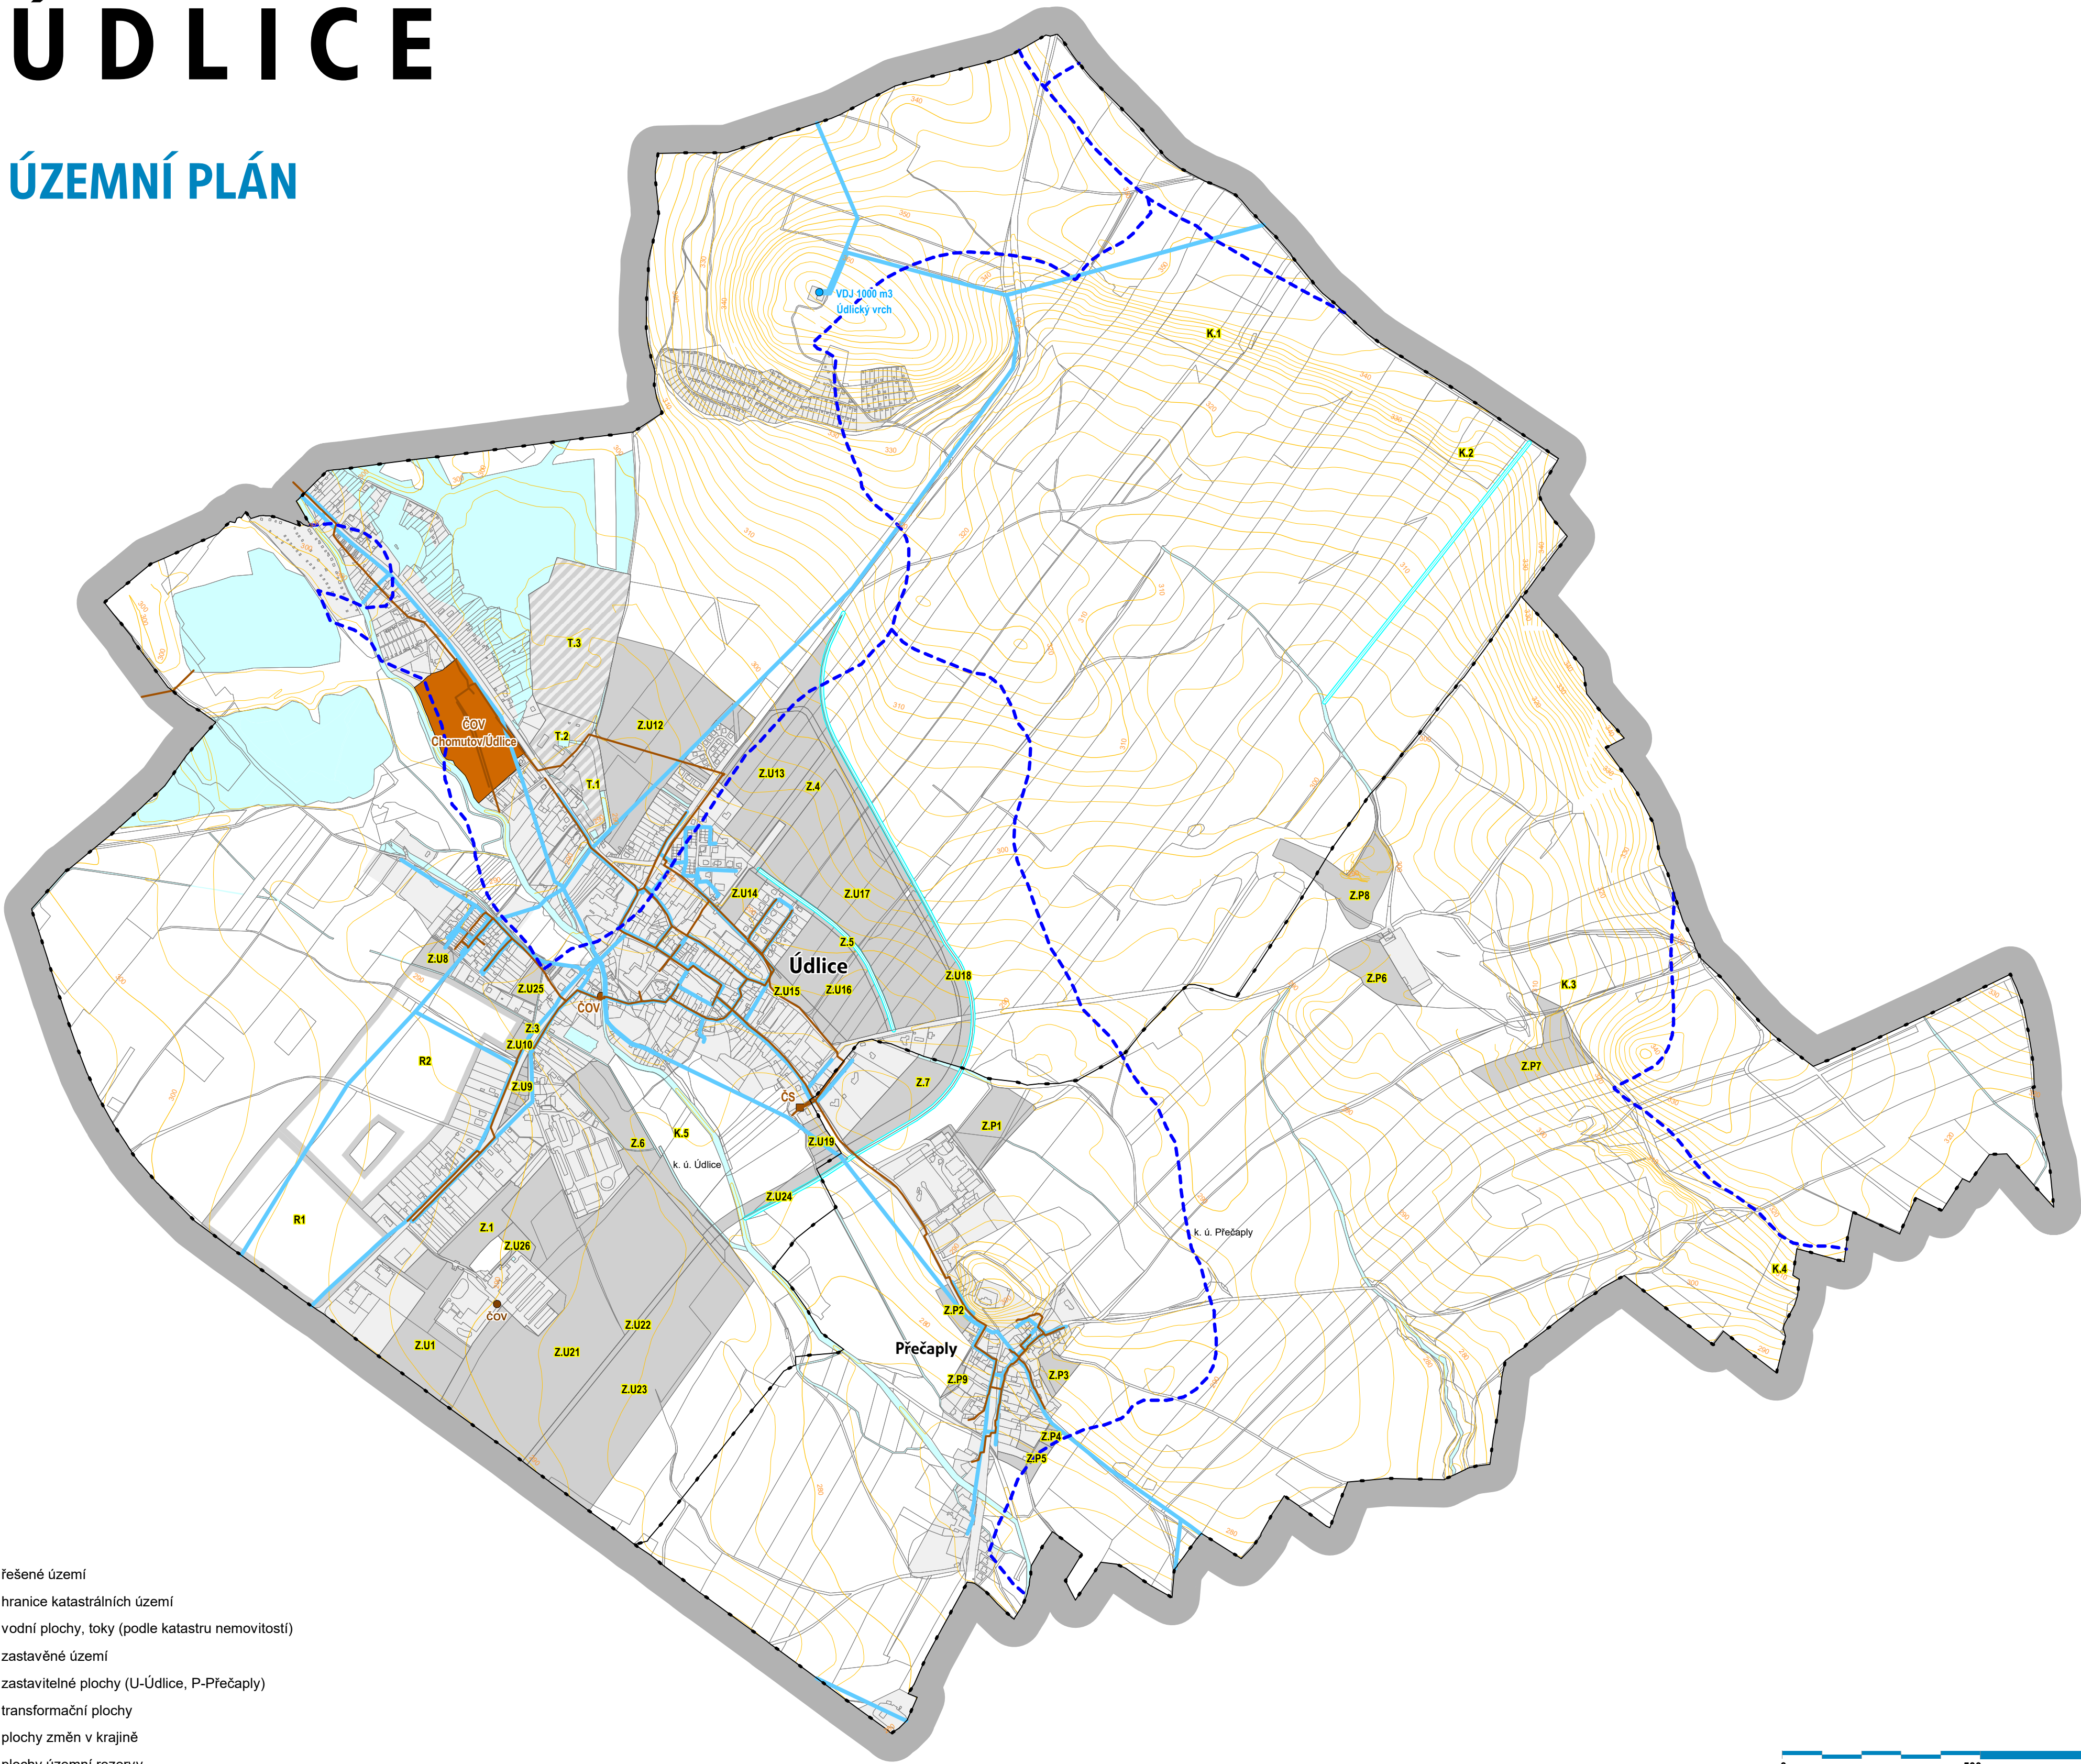


Legenda

- řešené území
- hranice katastrálních území
- vodní plochy, toky (podle katastru nemovitostí)
- zastavěné území
- Z.U./Z.P.** zastavitelné plochy (U-Údlice, P-Přechaply)
- T** transformační plochy
- K** plochy změn v krajině
- R** plochy územní rezervy
- hranice rozvodí

Koncepce technické infrastruktury

- vodovod
- V.D.J.** vodojem
- kanalizace
- ČOV** čistírna odpadních vod
- ČS** čerpací stanice odpadních vod
- návrh odvodňovacího příkopu

0 500 m 1 km

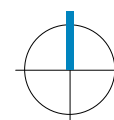

Architekti Černí | urbanistický ateliér

CERNÍ

OBJEDNATEL

Obec Údlice

PROJEKTANT

Mgr. Ing. arch. Zdeněk Černý

K. ú.

Údlice, Přechaply

VYPRACOVAL

Ing. arch. Hana Černá

AKCE

ÚZEMNÍ PLÁN ÚDLICE

ČÁST

odůvodnění

OBSAH

**Schéma technické infrastruktury
- vodní hospodářství**

DATUM

červen 2025

MĚŘÍTKO

1 : 10 000

VÝKRES

S3