ÚZEMNÍ PLÁN VYSOKÁ PEC

Úplné znění po změně č. 4

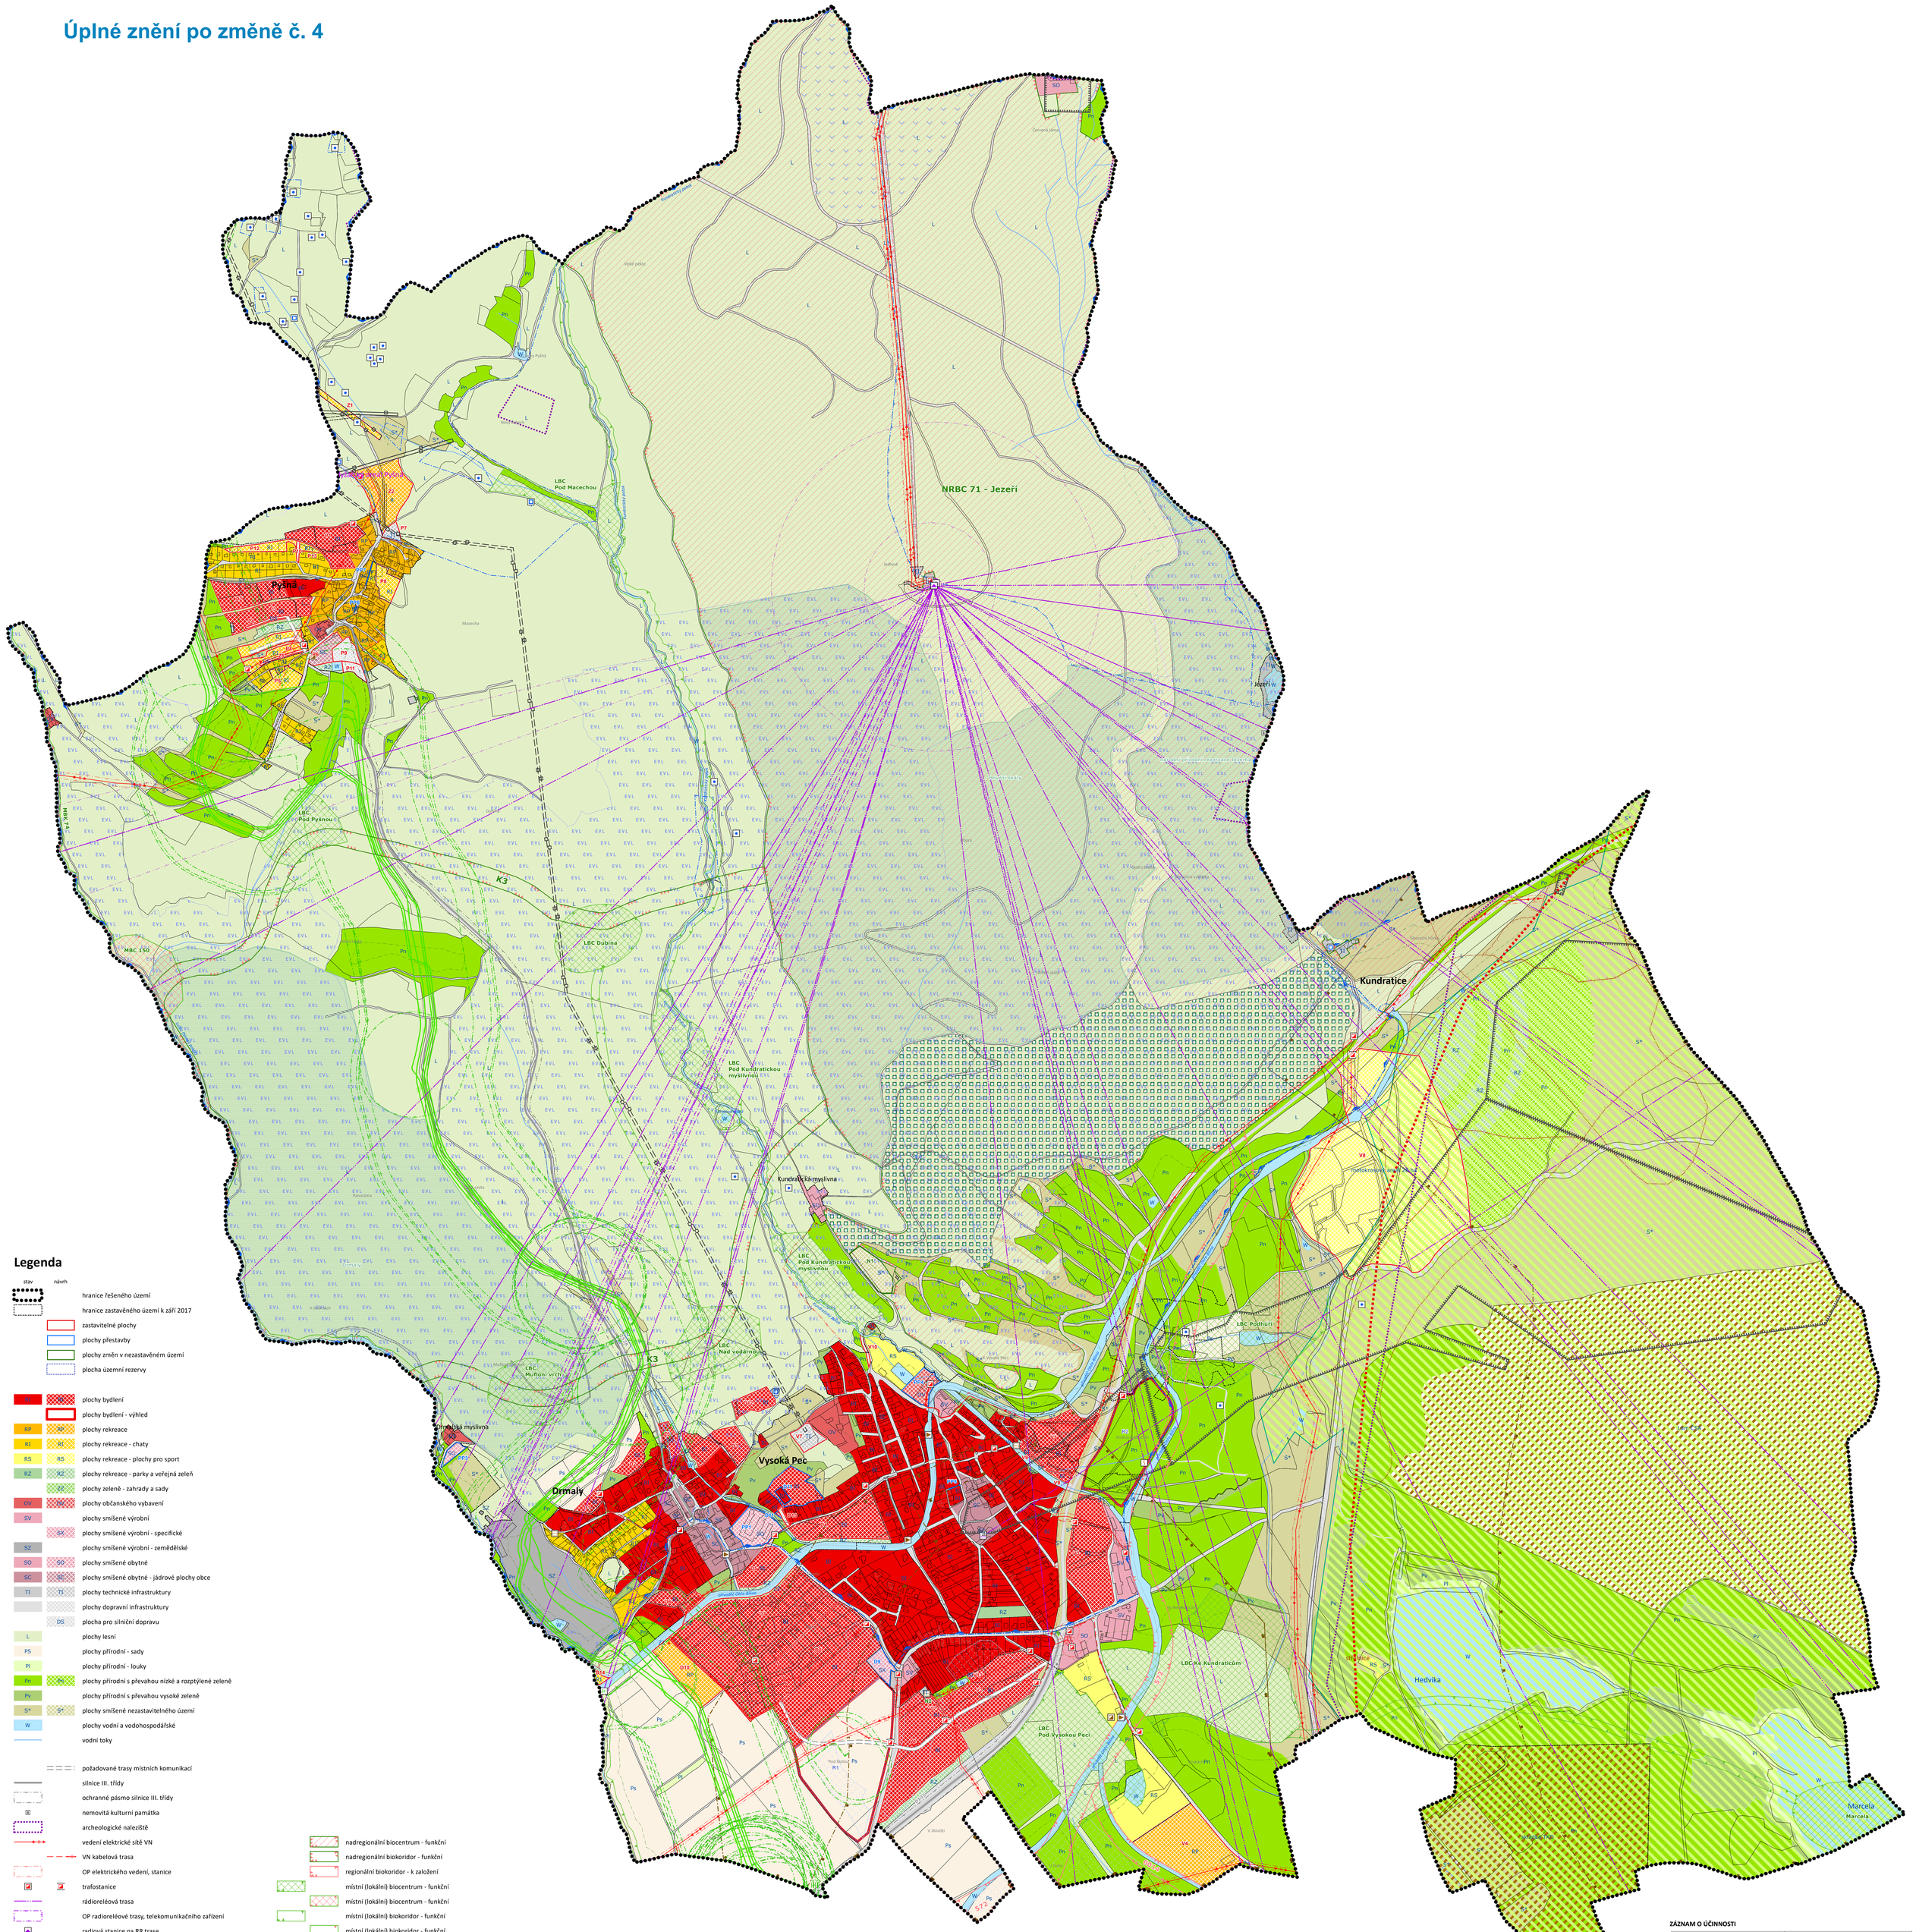

Legenda

stav	návrh	
		hranice řešeného území
		hranice zastavěného území k září 2017
		zastavitelné plochy
		plochy přestavby
		plochy změn v nezastavěném území
		plocha územní rezervy
BI	BI	plochy bydlení
	BV	plochy bydlení - výhled
RP	RP	plochy rekreace
RI	RI	plochy rekreace - chaty
RS	RS	plochy rekreace - plochy pro sport
RZ	RZ	plochy rekreace - parky a veřejná zeleň
	XZ	plochy zeleně - zahrady a sady
OV	OV	plochy občanského vybavení
SV		plochy smíšené výrobní
	SX	plochy smíšené výrobní - specifické
SZ		plochy smíšené výrobní - zemědělské
SO	SO	plochy smíšené obytné
SC	SC	plochy smíšené obytné - jádrové plochy obce
TI	TI	plochy technické infrastruktury
	TI	plochy dopravní infrastruktury
	DS	plocha pro silniční dopravu
L		plochy lesní
PS		plochy přírodní - sady
PI		plochy přírodní - louky
Ph	PH	plochy přírodní s převahou nízké a rozptýlené zeleně
Pv		plochy přírodní s převahou vysoké zeleně
S*	S*	plochy smíšené nezastavitelného území
W		plochy vodní a vodohospodářské
		vodní toky
		požadované trasy místních komunikací
		silnice III. třídy
		ochranné pásmo silnice III. třídy
		nemovitá kulturní památka
		archeologické naleziště
		vedení elektrické sítě VN
		VN kabelová trasa
		OP elektrického vedení, stanice
		trafostanice
		rádioreléová trasa
		OP radioreléové trasy, telekomunikačního zařízení
		radiová stanice na RR trase
		vysílač
		základnová stanice
		plynovod VTL s tlakem nad 40 barů
		OP a BP plynárenství
		stanice katodové ochrany
		lyžařský vlek
		čistírna odpadních vod
		ČS - čerpací stanice odpadních vod
		výústní objekt
		OP vod. zdroje I. stupně
		OP vod. zdroje II. stupně
		OP vod.zdroje - nerozlišeno
		zdroj přírodní pitné vody
		ostatní zařízení k zásobování vodou
		CHOPAV - chráněná oblast přirozené akumulace vod
		odvodnění
		nadregionální biocentrum - funkční
		nadregionální biokoridor - funkční
		regionální biokoridor - k založení
		místní (lokální) biocentrum - funkční
		místní (lokální) biocentrum - funkční
		místní (lokální) biokoridor - funkční
		místní (lokální) biokoridor - funkční
		Natura 2000 - evropsky významná lokalita
		Natura 2000 - ptačí oblast
		národní přírodní rezervace
		OP národní přírodní rezervace
		přírodní památka
		plocha při okraji lesa s podmíněným využíváním
		poddolované území
		sesuvné území
		DP - dobývací prostor
		CHLÚ - chráněné ložiskové území
		výhradní bilancované ložisko nerostných surovin
		výhradní bilancované ložisko nerostných surovin
		územně ekologické limity těžby hnědého uhlí
		dočasné využití území
		zájmové území objektu lažany (celé území graficky nezobrazeno)

ZÁZNAM O ÚČINNOSTI

Označení správního orgánu, který vydal poslední změnu Územního plánu Vysoká Pec:	Zastupitelstvo obce Vysoká Pec
Pořadové číslo poslední změny Územního plánu Vysoká Pec:	4.
Datum nabytí účinnosti poslední změny Územního plánu Vysoká Pec:	
Jméno a příjmení, funkce oprávněné úřední osoby pořizovatele:	David Guske, referent Odboru rozvoje a investic Magistrátu města Chomutova
Podpis a otisk úředního razítka:	

Územní plán Vysoká Pec

Úplné znění po změně č. 4

výkres: **Koordinační výkres**

datum: květen 2025

výkres č.: 2/a

měřítko: 1 : 5 000