


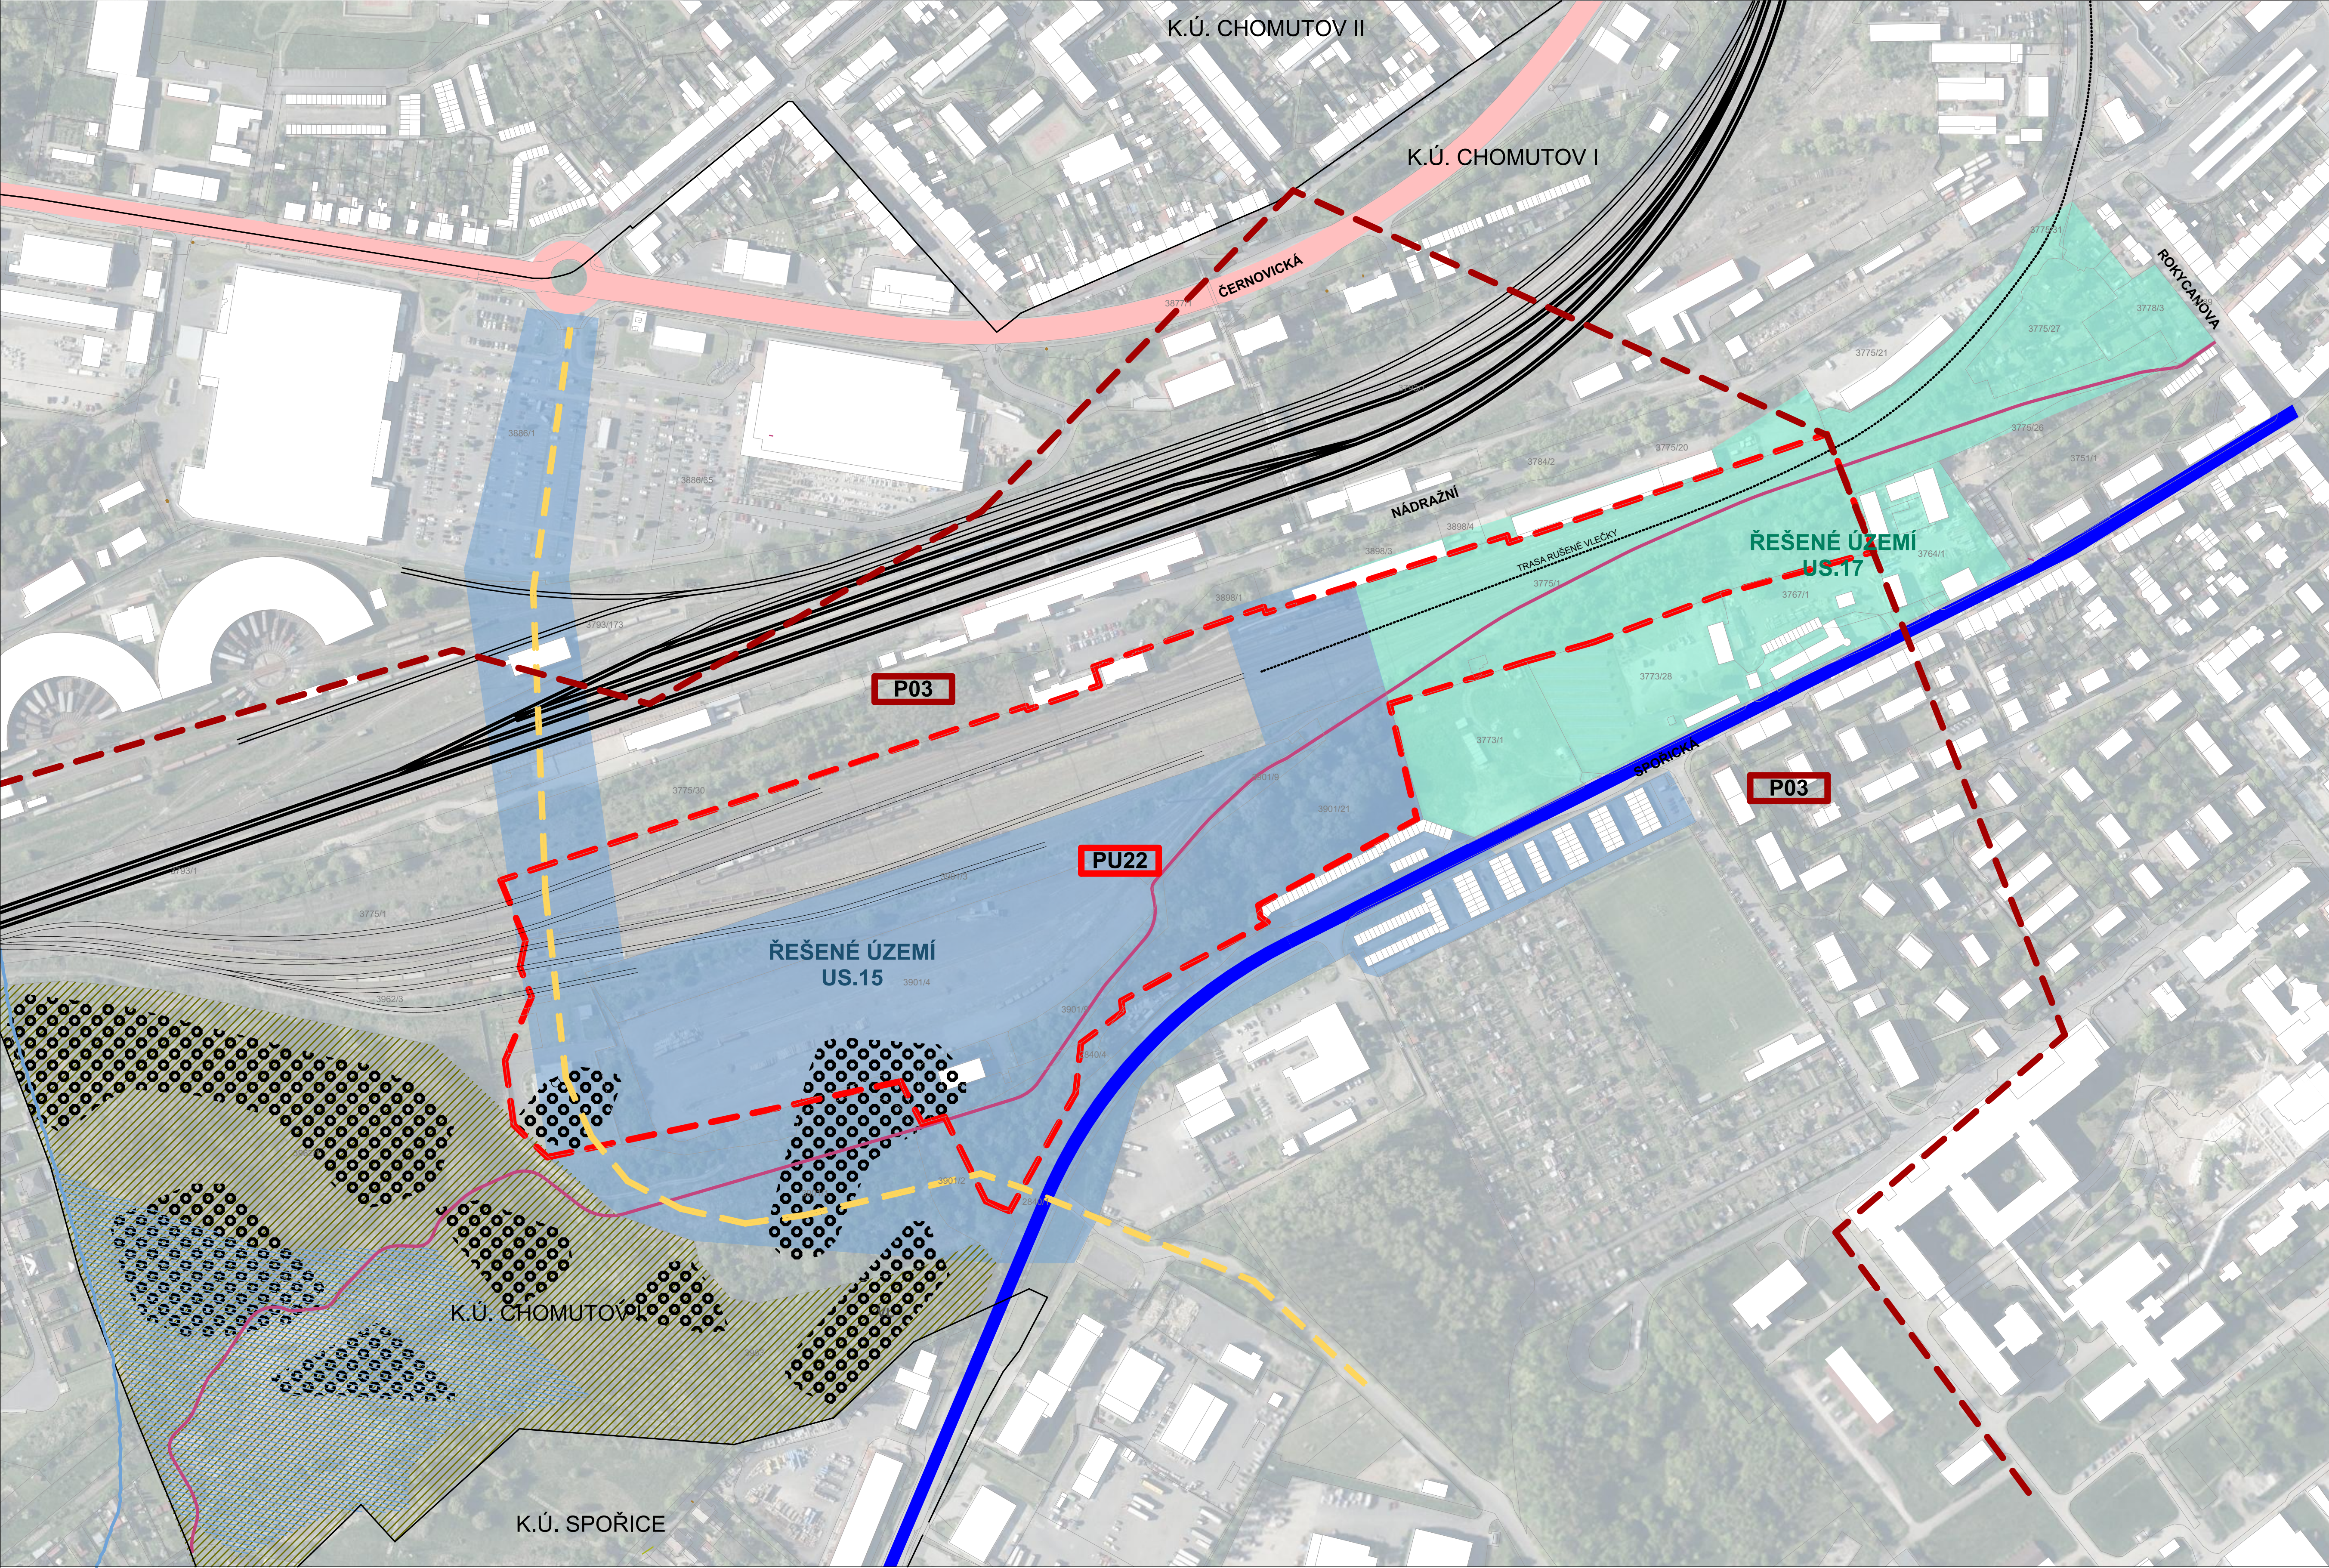

Dopravní infrastruktura

- Silnice I. třídy
- Silnice III. třídy
- Železnice celostátní
- Železnice regionální
- Cyklostezka Chomutov - Spořice, plánovaná trasa

Hodnoty v území - dle ÚAP ORP Chomutov

- Plocha lesa ochranného

Problémy v území - dle ÚAP ORP Chomutov


- PU22** Urbanistický problém - nevyužitá území drážních pozemků
- P03** Ložiska nerostných surovin
- Hranice problémového území

Problémy v území - jiné

- Plochy s možným výskytem nevybuchlé munice - pumy z 2. sv. války
- Podmáčené území
- Bezújmenný vodní tok, IDVT 10221426, částečně krytý, částečně v ovládnutém korytě, směr přítoku - od Filipových rybníků

Základní členění území

- Katastrální mapa
- Stávající budovy
- Řešené území US.15, US.17

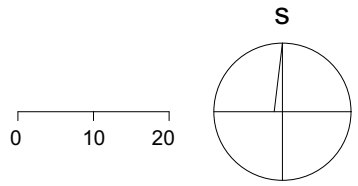

NÁZEV
ÚS 15 SPOŘICKÁ - NÁDRAŽNÍ, ZÁPAD

DATUM
07. 2025

STUPEŇ
ÚZEMNÍ STUDIE

PORIZOVATEL
MAGISTRÁT MĚSTA CHOMUTOVA
ODDĚL ROZVOJE A INVESTIC
ODDĚLENÍ ÚZEMNÍHO PLÁNOVÁNÍ

ZHOTOVITEL
ING. ARCH. VÁCLAV RUSŇÁK
HUSOVA 3288/59, 430 03 CHOMUTOV
721308472 | rusn@seznam.cz | IČ 88830411

ZODPOVĚDNÝ PROJEKTANT
ING. ARCH. VÁCLAV RUSŇÁK

Č. VÝKRESU
1.4

MĚŘÍTKO
1:2000

FORMÁT
841 x 610

VÝKRES
PŘEHLEDNÝ VÝKRES ROZBORU ÚZEMÍ