


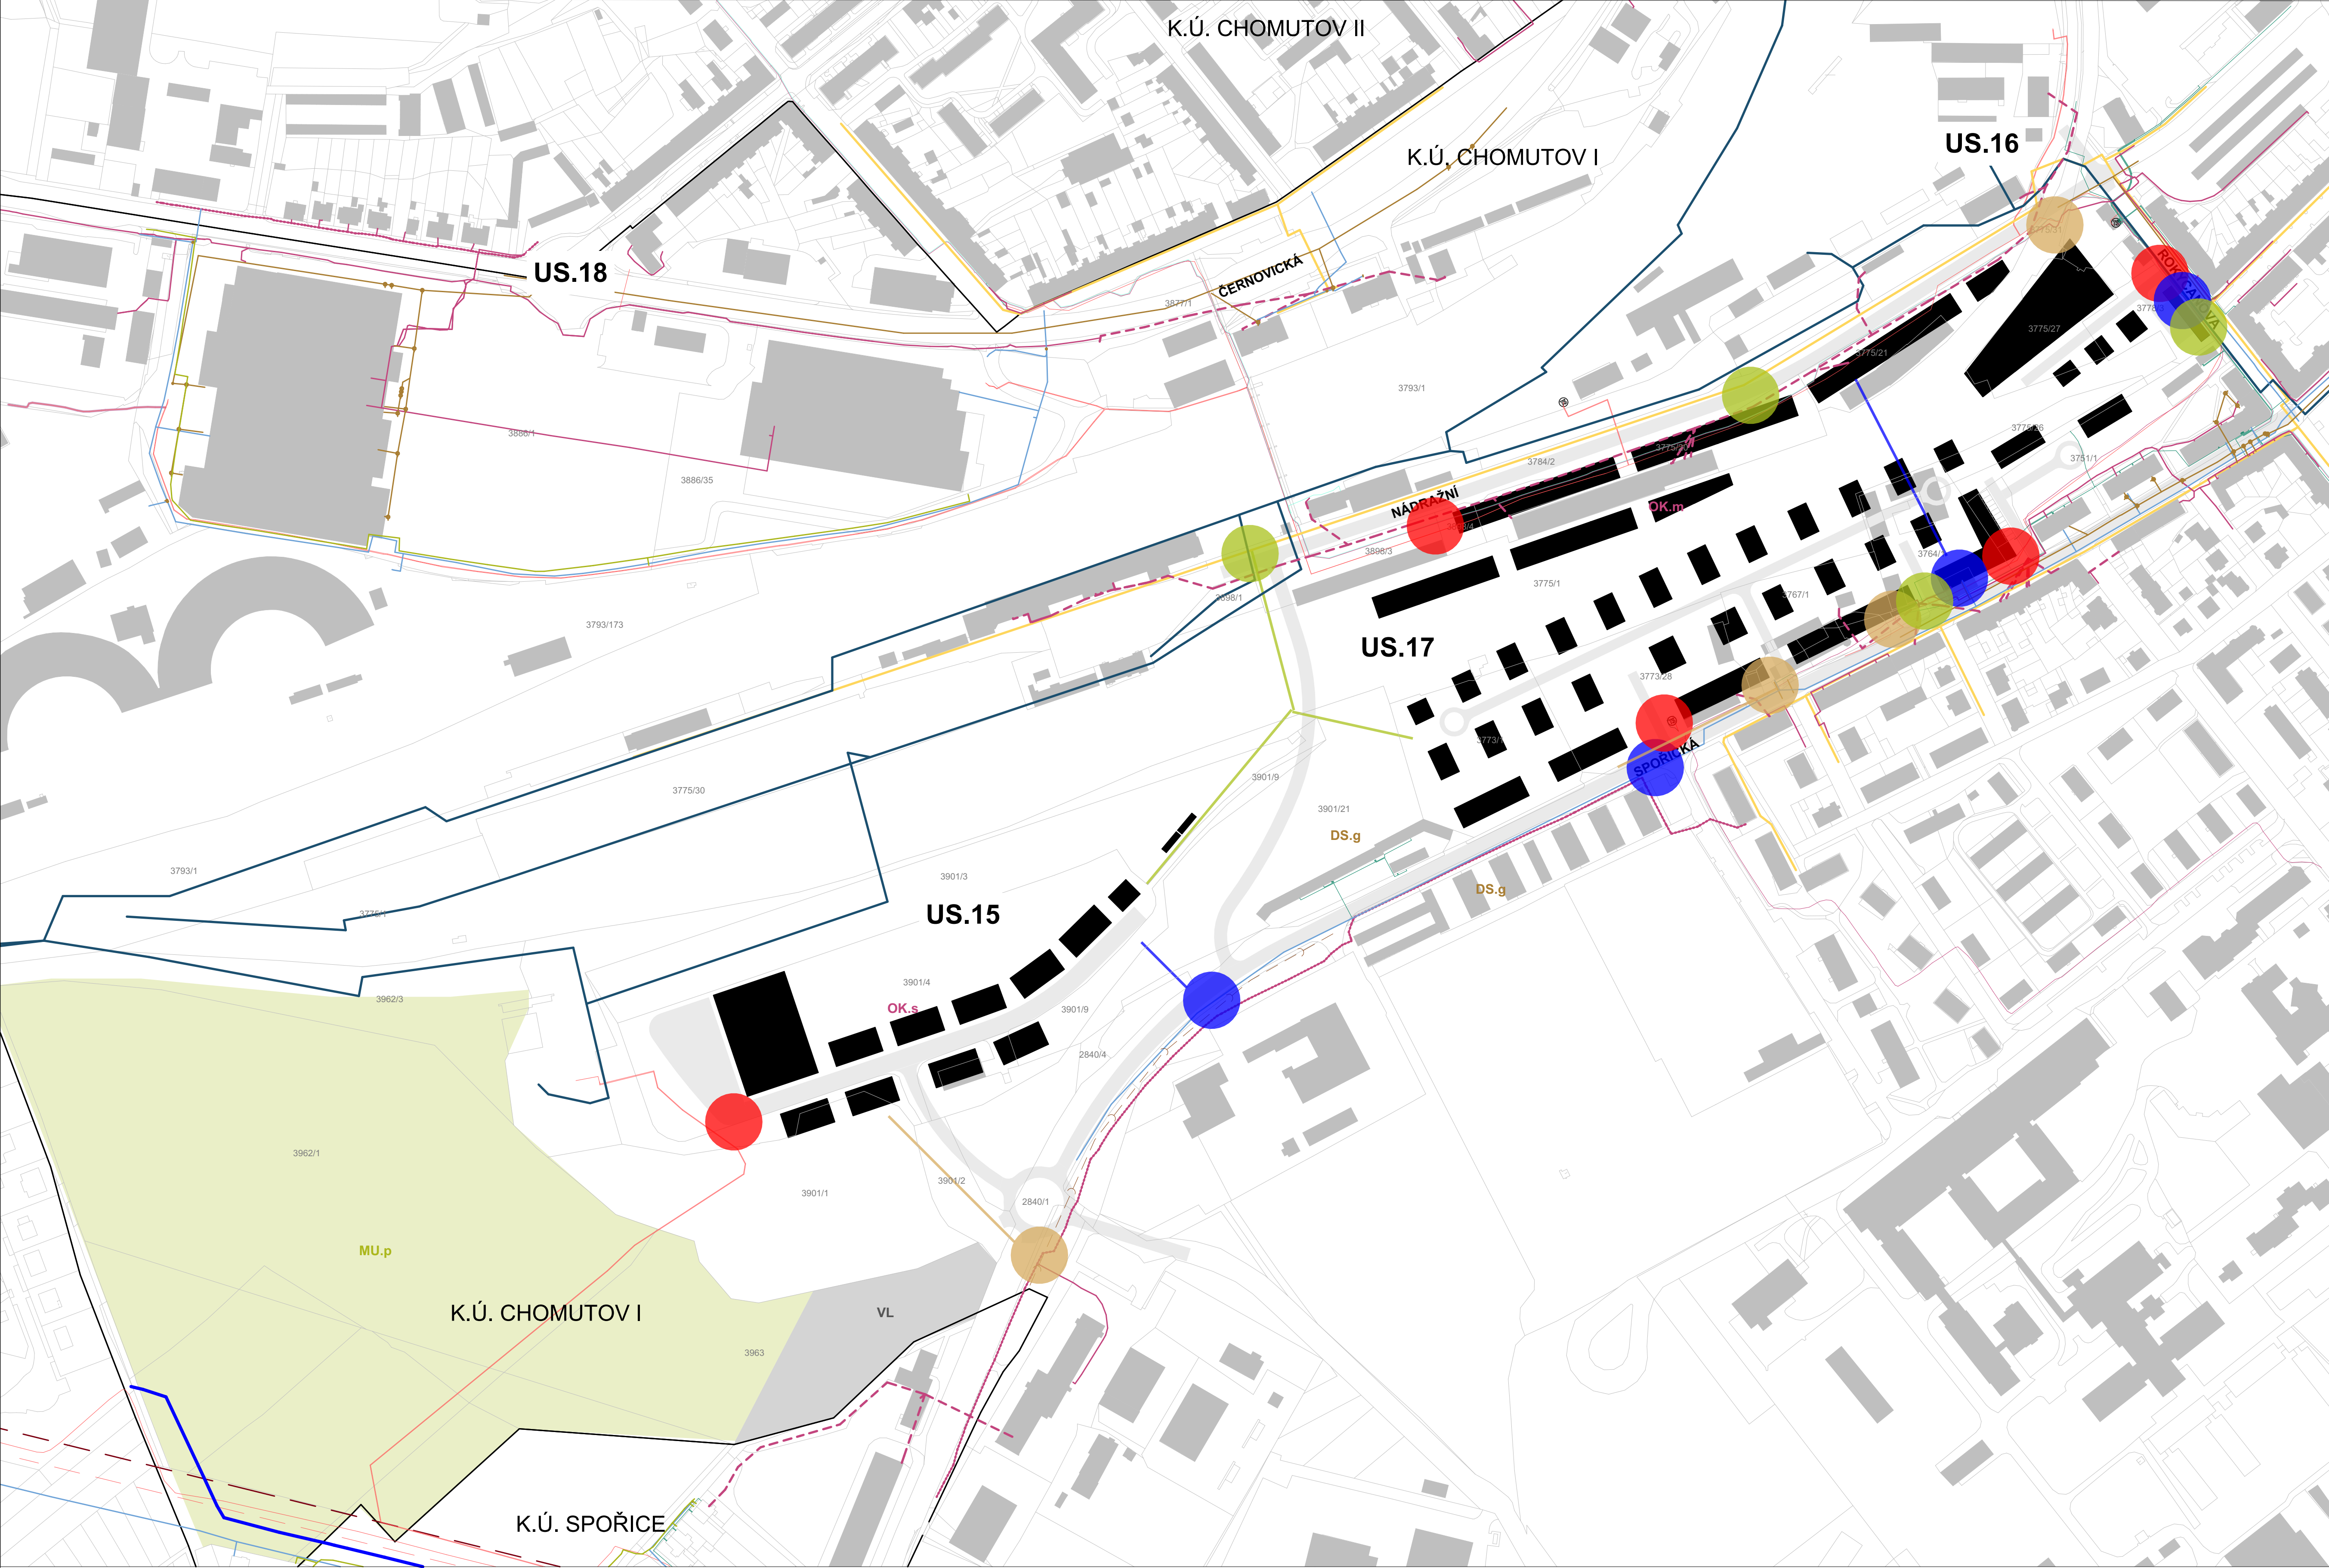

**Legenda:**


- Katastrální mapa
- Stávající budovy
- Navrhovaná výstavba

**Technická infrastruktura - stávající**

- Podzemní vedení NN, ČEZ Distribuce, a. s.
- Podzemní síť pro el. komunikaci, souběh s VN, ČEZ Distribuce, a. s.
- Podzemní vedení VN, ČEZ Distribuce, a. s.
- Nadzemní vedení VVN, ČEZ Distribuce, a. s.
- Podzemní metl. kabel, ČEZ TPS
- Podzemní optický kabel, ČEZ TPS
- Elektronické komunikační síť, Správa železnic s.o.
- Nadzemní síť, CETIN a. s.
- Podzemní síť, CETIN a. s.
- Podzemní vedení NN, CETIN a. s.
- Vodovod, SČVK, a.s.
- Kanalizace jednotná, SČVK, a.s.
- Spašková kanalizace oddělná, SČVK, a.s.
- Plynovod NTL, GasNet, s.r.o.
- Plynovod STL, GasNet, s.r.o.
- Plynovod VTL, GasNet, s.r.o.

**Orientační napojovací místa nové zástavby na stávající technickou infrastrukturu**

- Napojení na rozvodny el. energie
- Napojení na vodovod
- Napojení na kanalizaci
- Napojení na plynovod
- Nové rameno vodovodu, cca 200 m
- Nové rameno kanalizace, cca 150 m
- Nové rameno plynovodu, cca 300 m

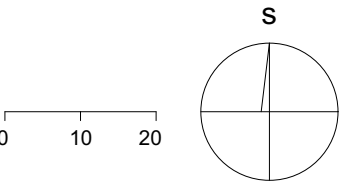

|   |               |           |
|---|---------------|-----------|
| NÁZEV                                                                                                   |               |           |
| ÚS 15 SPORICKÁ - NÁDRAŽNÍ, ZÁPAD                                                                        |               |           |
| DATUM                                                                                                   | STUPEŇ        |           |
| 07. 2025                                                                                                | ÚZEMNÍ STUDIE |           |
| PORIZOVATEL                                                                                             |               |           |
| MAGISTRÁT MĚSTA CHOMUTOVA<br>ODBOR ROZVOJE A INVESTIC<br>ODDĚLENÍ ÚZEMNÍHO PLÁNOVÁNÍ                    |               |           |
| ZHOTOVITEL                                                                                              |               |           |
| ING. ARCH. VÁCLAV RUSŇÁK<br>HUSOVA 3288/59, 430 03 CHOMUTOV<br>721308472   rusn@seznam.cz   IČ 88830411 |               |           |
| ZODPOVĚDNÝ PROJEKTANT                                                                                   |               |           |
| ING. ARCH. VÁCLAV RUSŇÁK                                                                                |               |           |
| Č. VÝKRESU                                                                                              | MĚRÍTKO       | FORMÁT    |
| 2.5   | 1:2000        | 841 x 610 |
| VÝKRES                                                                                                  |               |           |
| KONCEPCE TECHNICKÉ INFRASTRUKTURY                                                                       |               |           |