


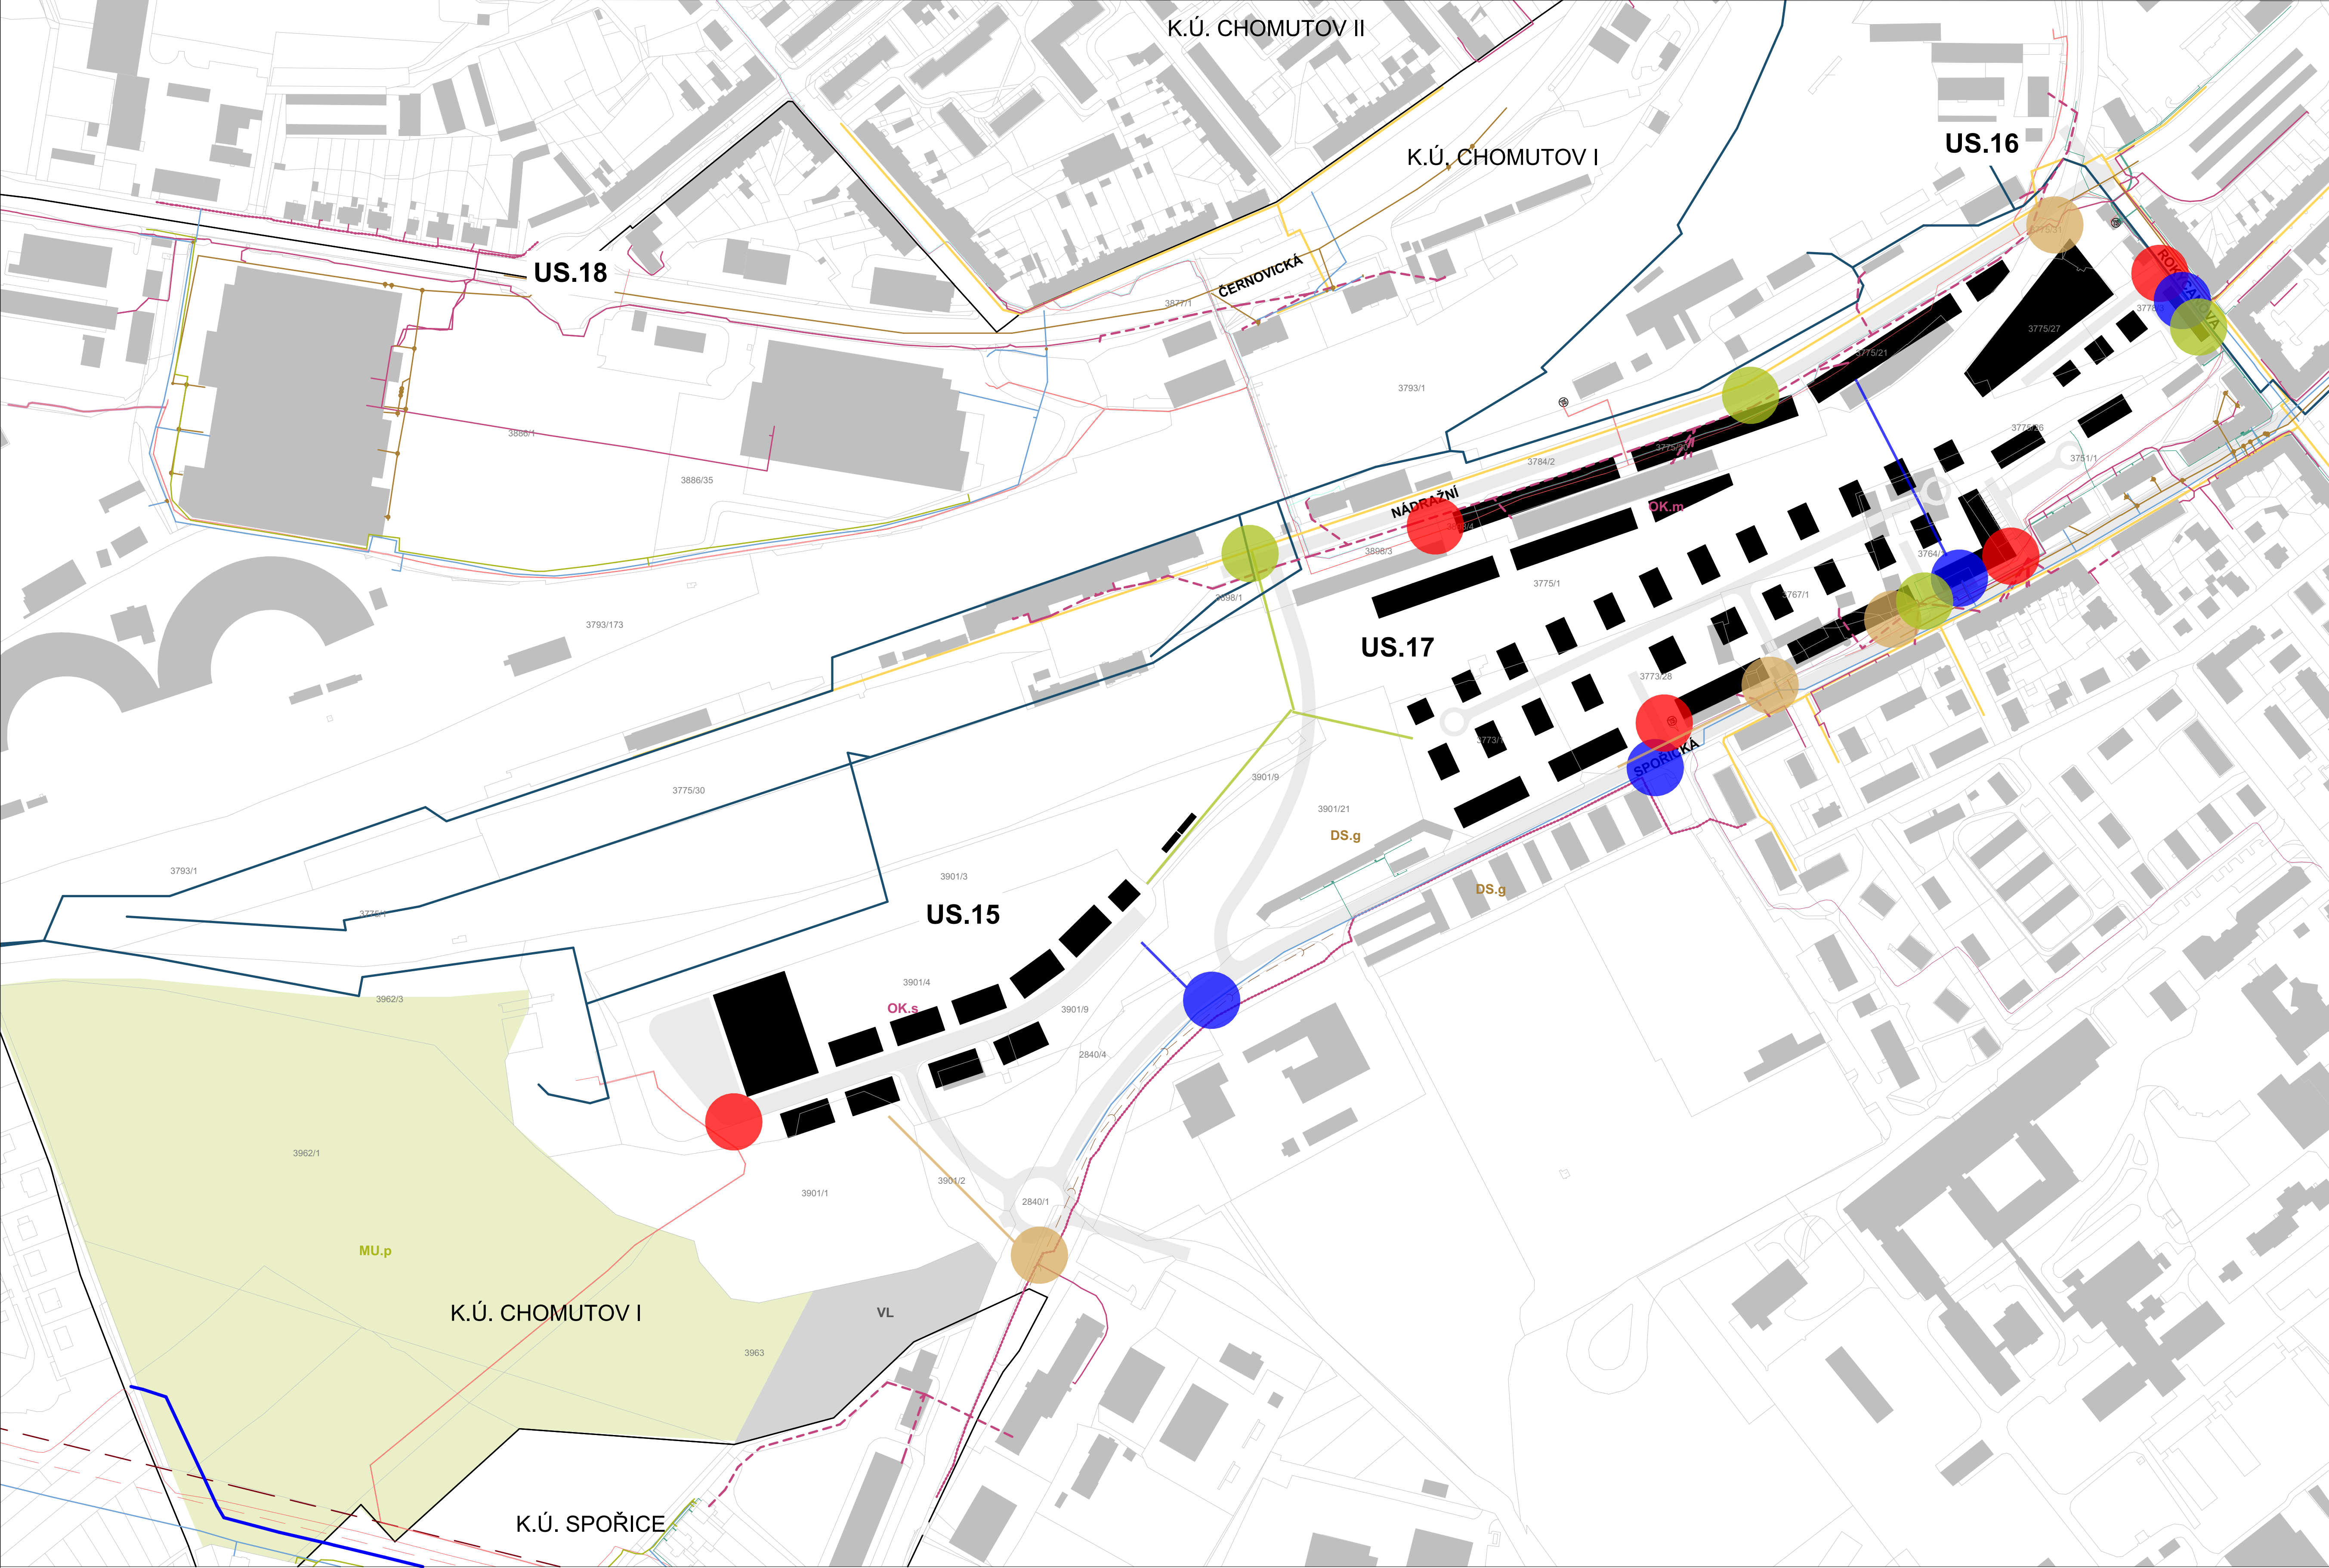

Legenda:


- Katastrální mapa
- Stávající budovy
- Navrhovaná výstavba

Technická infrastruktura - stávající

- Podzemní vedení NN, ČEZ Distribuce, a. s.
- Podzemní síť pro el. komunikaci, souběh s VN, ČEZ Distribuce, a. s.
- Podzemní vedení VN, ČEZ Distribuce, a. s.
- Nadzemní vedení VVN, ČEZ Distribuce, a. s.
- Podzemní metl. kabel, ČEZ TPS
- Podzemní optický kabel, ČEZ TPS
- Elektronické komunikační síť, Správa železnic s.o.
- Nadzemní síť, CETIN a. s.
- Podzemní síť, CETIN a. s.
- Podzemní vedení NN, CETIN a. s.
- Vodovod, SČVK, a.s.
- Kanalizace jednotná, SČVK, a.s.
- Spašková kanalizace oddělná, SČVK, a.s.
- Plynovod NTL, GasNet, s.r.o.
- Plynovod STL, GasNet, s.r.o.
- Plynovod VTL, GasNet, s.r.o.

Orientační napojovací místa nové zástavby na stávající technickou infrastrukturu

- Napojení na rozvody el. energie
- Napojení na vodovod
- Napojení na kanalizaci
- Napojení na plynovod
- Nové rameno vodovodu, cca 200 m
- Nové rameno kanalizace, cca 150 m
- Nové rameno plynovodu, cca 300 m

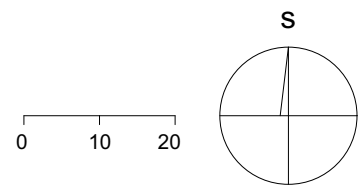

NÁZEV		
ÚS 17 SPOŘICKÁ - NÁDRAŽNÍ, VÝCHO		
DATUM	STUPEŇ	
07. 2025	ÚZEMNÍ STUDIE	
PORIZOVATEL		
MAGISTRÁT MĚSTA CHOMUTOVA ODBOR ROZVOJE A INVESTIC, ODDĚLENÍ ÚZEMNÍHO PLÁNOVÁNÍ		
ZHOTOVITEL		
ING. ARCH. VÁCLAV RUSŇÁK HUSOVA 3288/59, 430 03 CHOMUTOV 721308472 rusn@seznam.cz IČ 88830411		
ZODPOVĚDNÝ PROJEKTANT		
ING. ARCH. VÁCLAV RUSŇÁK		
Č. VÝKRESU	MĚRÍTKO	FORMÁT
2.5	1:2000	841 x 610
VÝKRES		
KONCEPCE TECHNICKÉ INFRASTRUKTURY		