
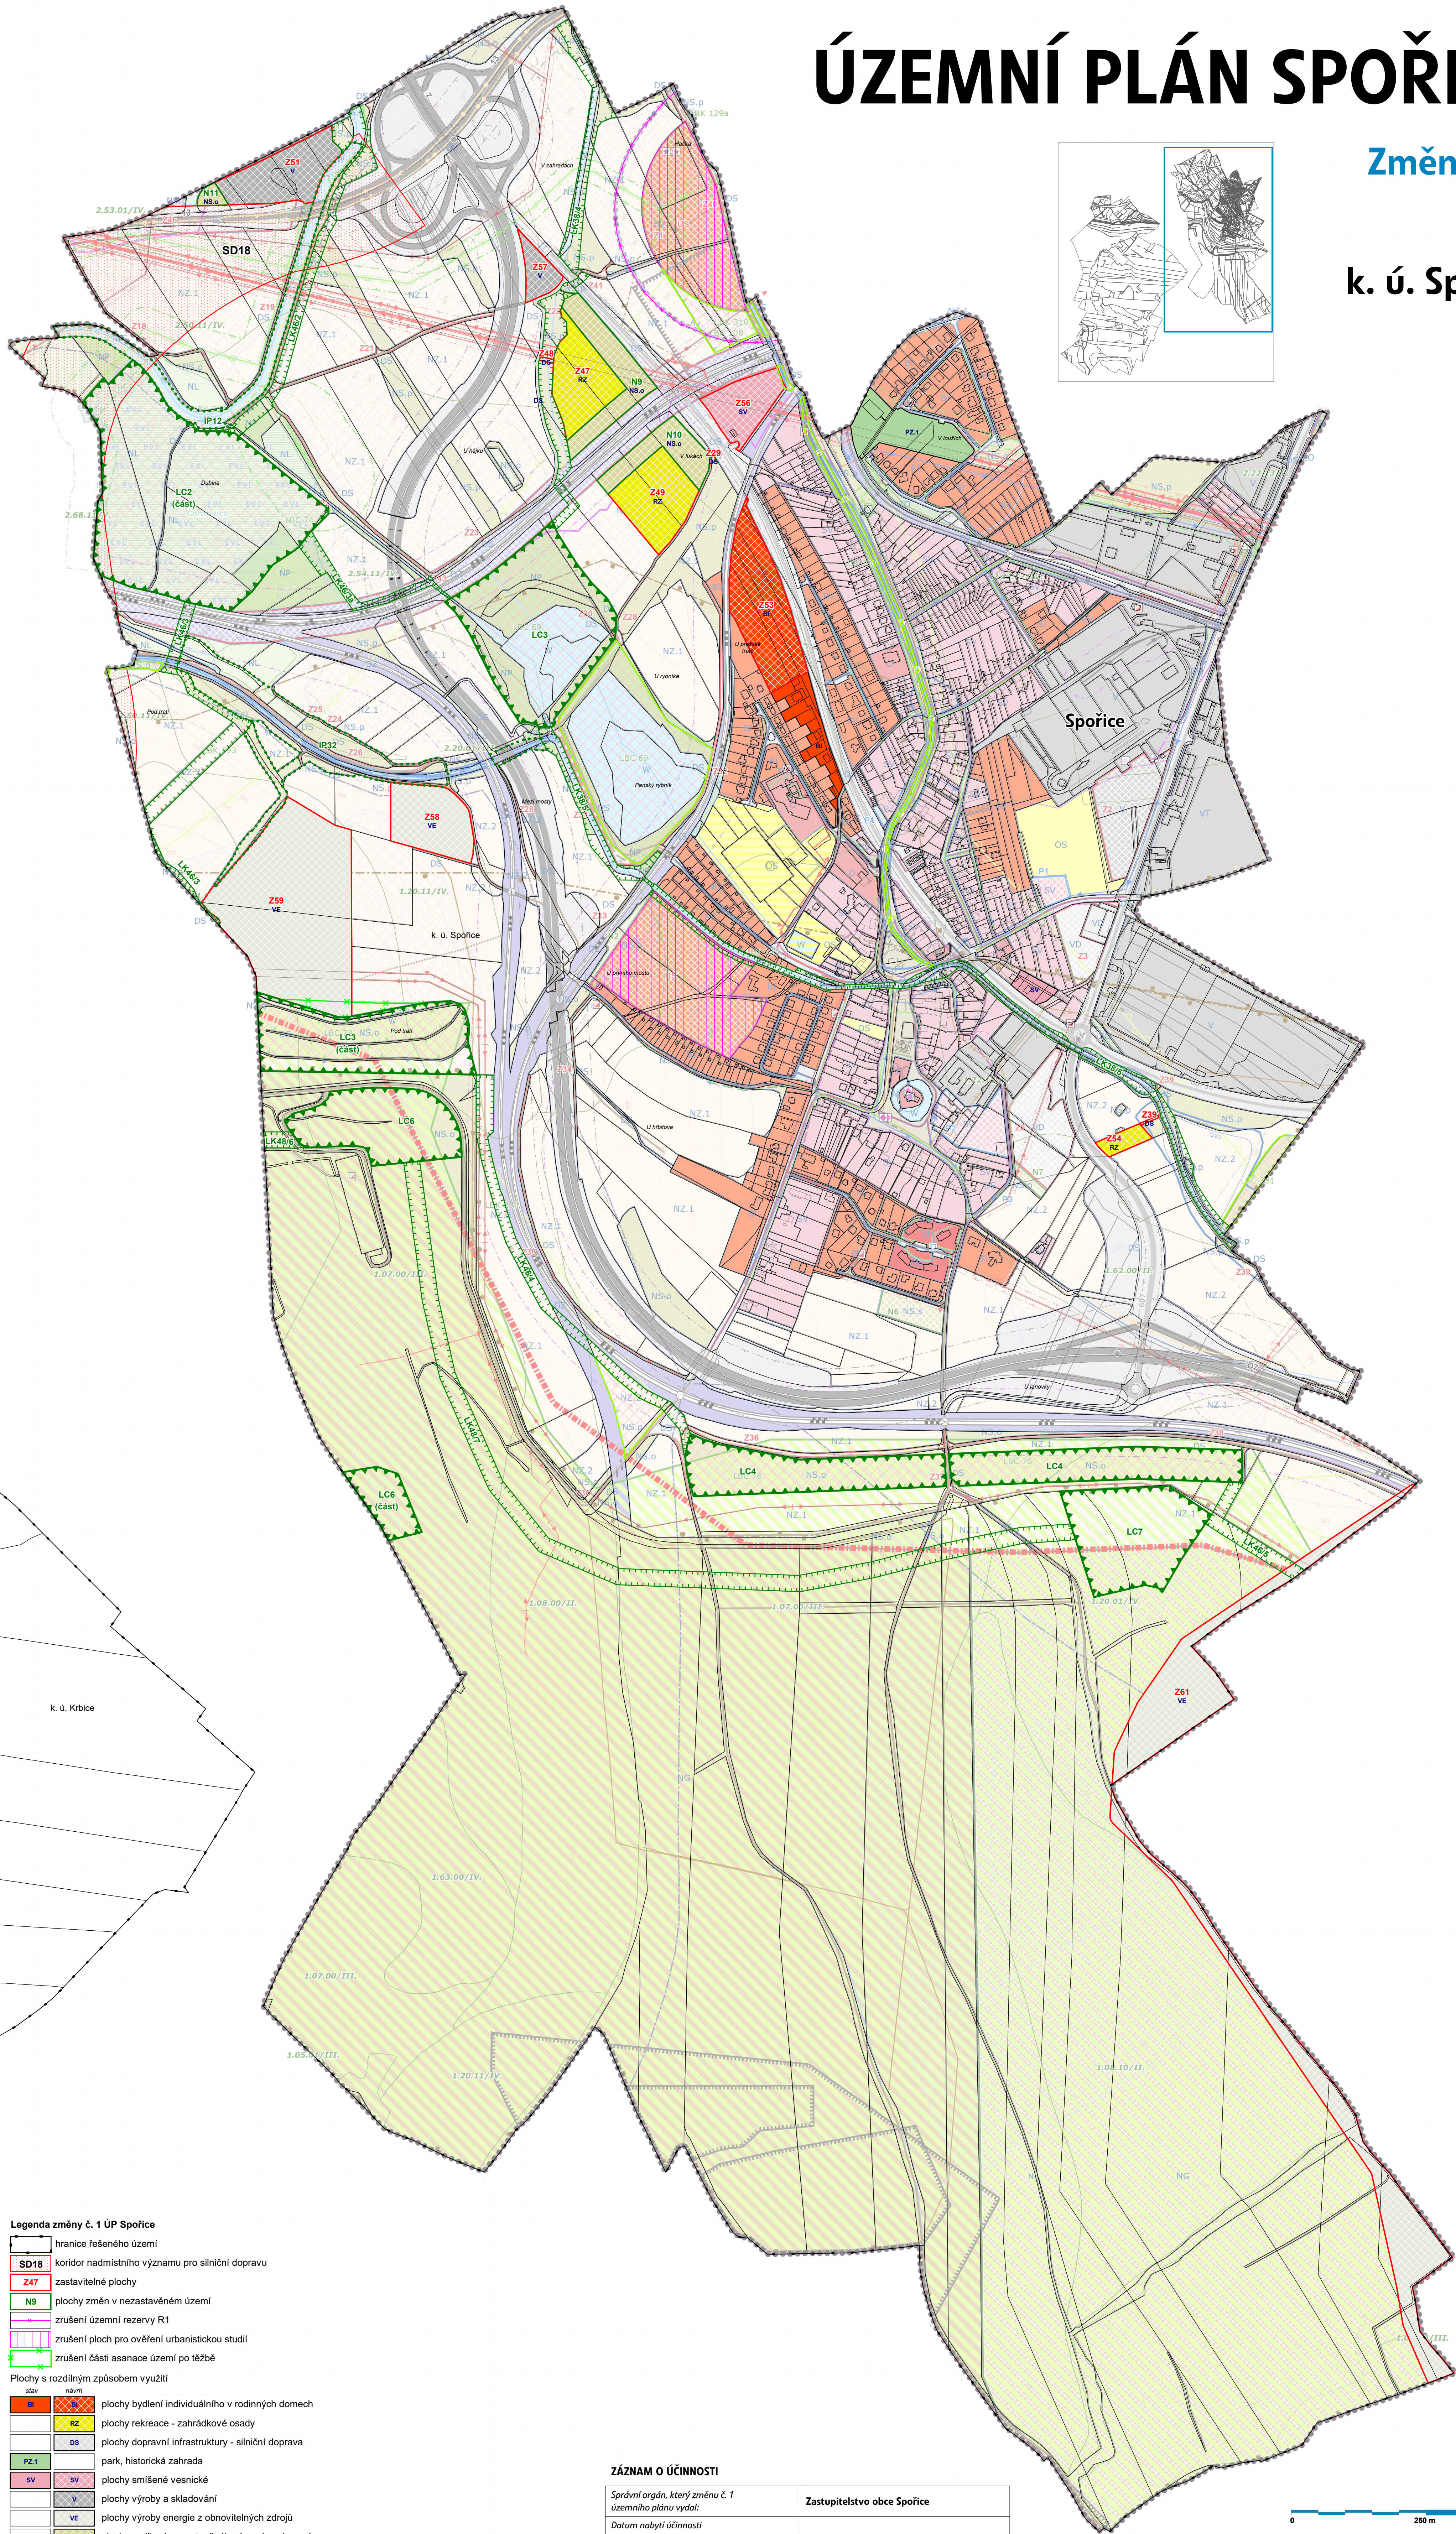


ÚZEMNÍ PLÁN SPOŘICE

Změna č. 1

k. ú. Spořice

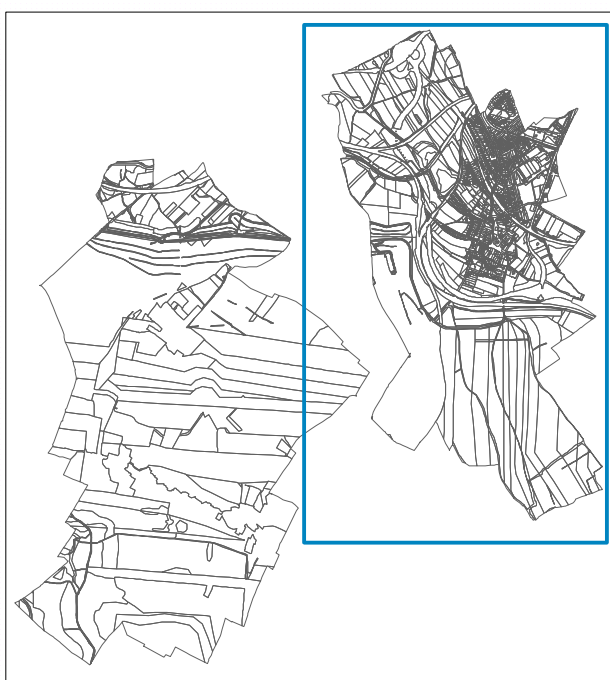

Legenda změny č. 1 ÚP Spořice

- | | |
|---|--|
|  | hranice řešeného území |
|  | koridor nadmístního významu pro silniční dopravu |
|  | zastavitelné plochy |
|  | plochy změn v nezastavěném území |
|  | zrušení územní rezervy R1 |
|  | zrušení ploch pro ověření urbanistickou studií |
|  | zrušení části asanace území po těžbě |

Plochy s rozdílným způsobem využití

- | stav | návrh | |
|------|-------|---|
| BI | | plochy bydlení individuálního v rodinných domech |
| | PZ | plochy rekreace - zahradkové osady |
| | DS | plochy dopravní infrastruktury - silniční doprava |
| PZ-1 | | park, historická zahrada |
| SV | SV | plochy smíšené vesnické |
| | V | plochy výroby a skladování |
| | VE | plochy výroby energie z obnovitelných zdrojů |
| | NS-O | plochy smíšené nezastavěného území - ochranné |

Územní systém ekologické stability


- | | |
|---|--------------------|
|  | lokální biocentrum |
|  | lokální biokoridor |
|  | interakční prvek |
|  | zrušené prvky ÚSES |

Celé správní území Spořic je situováno v ochranném pásmu radiolokačního zařízení Ministerstva obrany a je zájmovým územím Ministerstva obrany z hlediska povolování vyjmenovaných druhů staveb.

Legenda koordinačního výkresu ÚP Spořice je přiložena na zvláštním listu.

ZÁZNAM O ÚČINNOSTI

<i>Správný orgán, který změnu č. 1 územního plánu vydal:</i>	Zastupitelstvo obce Sponice
<i>Datum nabytí účinnosti změny č. 1 územního plánu:</i>	
<i>Jméno a příjmení, funkce oprávněné úřední osoby pořizovatele:</i>	Martina Valešová, referentka oddělení úřadu územního plánování, Odbor rozvoje a investic, Magistrát města Chomutova
<i>Podpis a otisk úředního razítka:</i>	

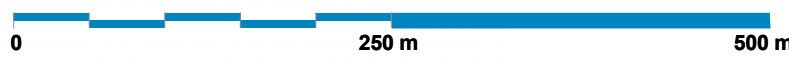

Architekté Černí urbanistický ateliér			
OHRAZENÍ Obec Spořice	PROJEKTANT Mgr. Ing. arch. Zdeněk Černý		
MÍSTO k. ú. Spořice	VYPRACOVATEL Ing. arch. Hana Černá		
AKCE ÚZEMNÍ PLÁN SPOŘICE Změna č. 1	ČÁST odůvodnění	VÝRŠEK	2.1
	DATA listopad 2025		
OSAH Koordináční výřez	MĚŘITVO 1 : 5 000 /výřez	STRANA 1 z 4	