


ÚZEMNÍ PLÁN SPOŘICE

Úplné znění po změně č. 1

k.ú. Krbice

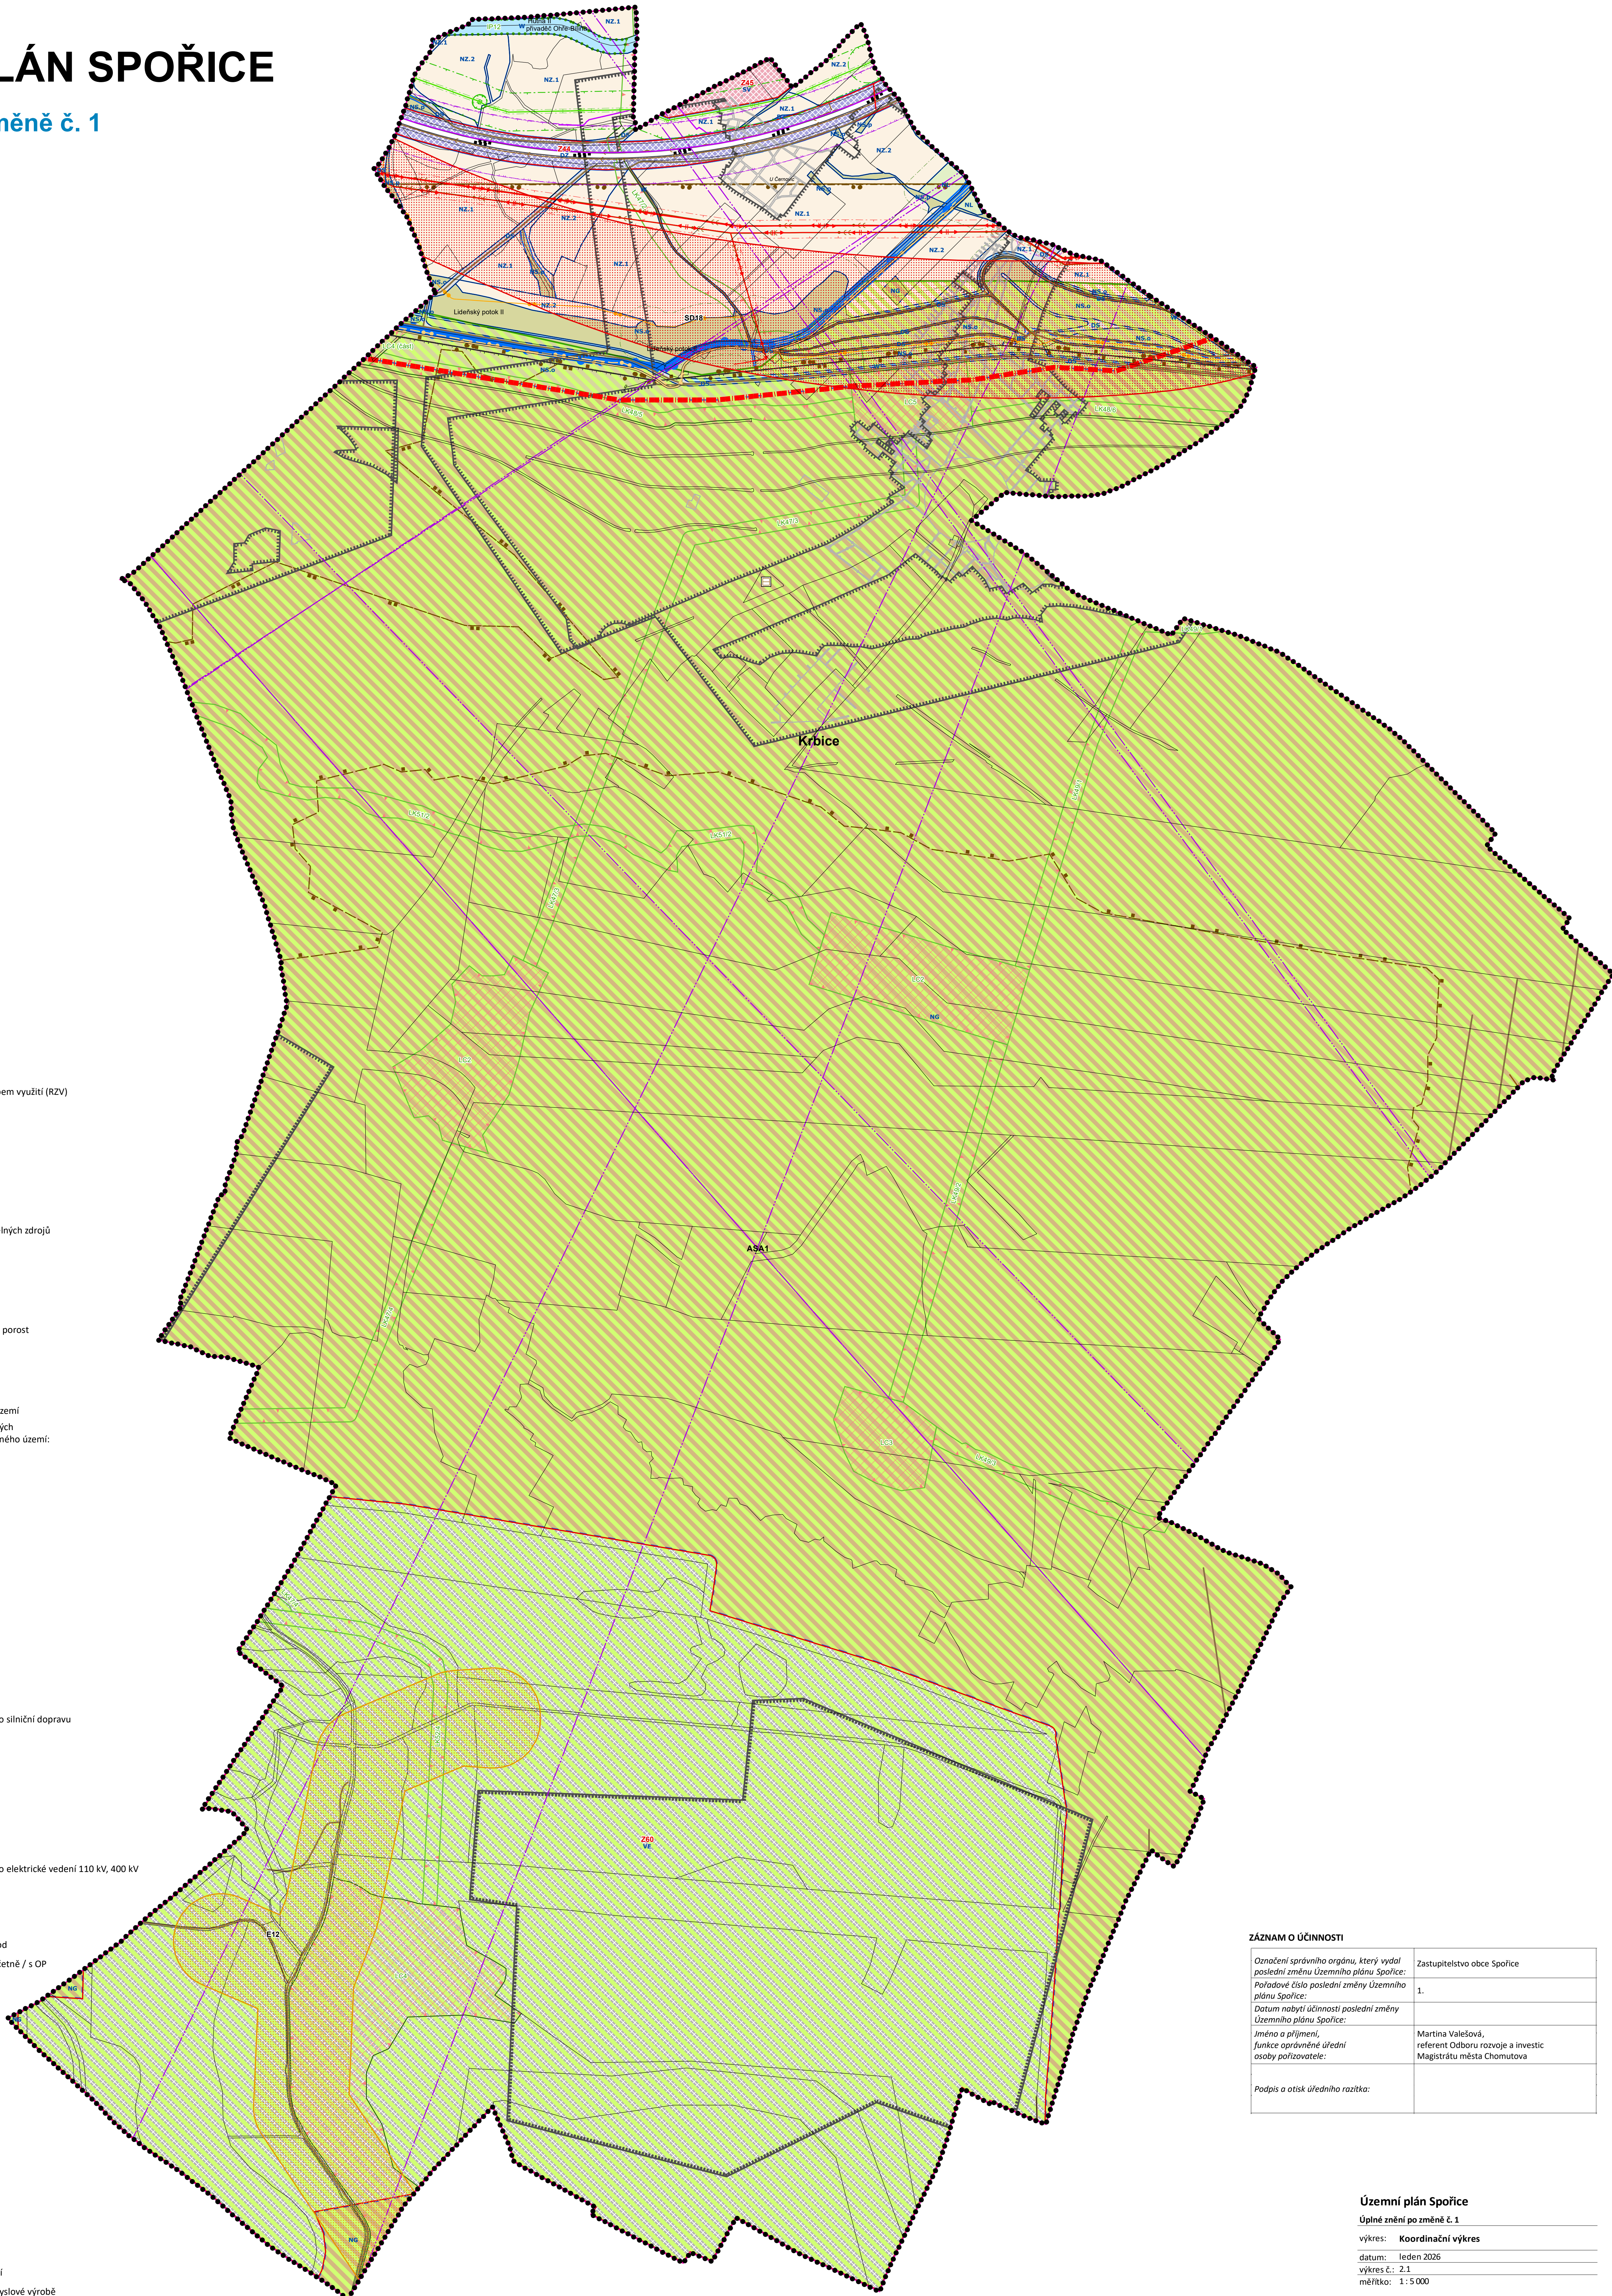

Legenda

- hranice řešeného území
- hranice obce, hranice katastrálního území
- zastavitelné plochy

PLOCHY S ROZDÍLNÝM ZPŮSOBEM VYUŽITÍ

- | | |
|------|-------|
| stav | návrh |
| | |
- hranice ploch s rozdílným způsobem využití (RZV)

plochy dopravní infrastruktury

- | | | |
|----|--|------------------|
| DS | | silniční doprava |
| DZ | | dražní doprava |

plochy smíšeného využití

- | | | |
|--|--|--------------------------------|
| | | plocha smíšená obytná vesnická |
|--|--|--------------------------------|

plochy výroby a skladování

- | | | |
|--|--|--|
| | | plochy výroby energie z obnovitelných zdrojů |
|--|--|--|

plochy vodní a vodohospodářské

- | | | |
|---|--|--------------------------------|
| W | | plocha vodní a vodohospodářská |
|---|--|--------------------------------|

plochy zemědělské

- | | | |
|------|--|--|
| NZ.1 | | plocha zemědělská - orná půda |
| NZ.2 | | plocha zemědělská - trvalý travní porost |

plochy lesní

- | | | |
|----|--|--------------|
| NL | | plocha lesní |
|----|--|--------------|

plochy smíšené nezastavěného území

- | | | |
|------|--|------------------------------------|
| NS.x | | plocha smíšená nezastavěného území |
|------|--|------------------------------------|
- Význam indexů funkcí zastoupených v plochách smíšeného nezastavěného území:
- p - přírodní
 - s - sportovní
 - o - ochranná

plochy těžby nerostů

- | | | |
|----|--|----------------------|
| NG | | plocha těžby nerostů |
|----|--|----------------------|

PŘEKRYVNÁ ZNAČENÍ

ÚZEMNÍ SYSTÉM EKOLOGICKÉ STABILITY

- | | | |
|------|-------|--------------------|
| stav | návrh | |
| | | lokální biocentrum |
| | | lokální biokoridor |
| | | interakční prvek |

KONCEPCE DOPRAVNÍ INFRASTRUKTURY

- | | | |
|------|-------|--|
| stav | návrh | |
| | | úcelová komunikace |
| | | koridor nadmístního významu pro silniční dopravu |
| | | železniční trať celostátní s OP |
| | | železniční trať místní |
| | | cyklostezka, cyklotrasa |

KONCEPCE TECHNICKÉ INFRASTRUKTURY

- | | | |
|------|-------|--|
| stav | návrh | |
| | | vedení elektrické sítě VVN s OP |
| | | vedení elektrické sítě VN s OP |
| | | koridor nadmístního významu pro elektrické vedení 110 kV, 400 kV |
| | | stoka splaškové kanalizace |
| | | stoka dešťové kanalizace |
| | | stoka jednotné kanalizace |
| | | ČS - čerpací stanice odpadních vod |
| | | plynovod VTL do tlaku 40 barů včetně / s OP |
| | | místní rozvod tepla |
| | | rádioreléová trasa |
| | | dálkový telekomunikační kabel |
| | | komunikační vedení |

OCHRANA NEROSTNÉHO BOHATSTVÍ

- | | |
|--|---------------------------------|
| | CHLÚ - chráněná ložisková území |
| | ložisko nerostných surovin |
| | DP - dobývací prostory |
| | poddolovaná území |
| | stará důlní díla |

OCHRANA PŘÍRODY

- | | |
|--|---------------------------|
| | ochranná zóna lesa (30 m) |
|--|---------------------------|

OSTATNÍ LIMITY

- | | |
|--|--|
| | objekt/zařízení protipovodňové ochrany |
| | územně ekologické limity těžby hnědého uhlí |
| | asanace území po těžbě hnědého uhlí, průmyslové výrobě |

ZÁZNAM O ÚČINNOSTI

Označení správního orgánu, který vydal poslední změnu Územního plánu Spořice:	Zastupitelstvo obce Spořice
Poradové číslo poslední změny Územního plánu Spořice:	1.
Datum nabytí účinnosti poslední změny Územního plánu Spořice:	
Jméno a příjmení, funkce oprávněné úřední osoby pořizovatele:	Martina Valešová, referent Odboru rozvoje a investic Magistrátu města Chomutova
Podpis a otisk úředního razítka:	

Územní plán Spořice

Úplné znění po změně č. 1

výkres: Koordinační výkres

datum: leden 2026

výkres č.: 2.1

měřítko: 1:5 000