ÚZEMNÍ PLÁN STRUPČICE

hlavní výkres

koncepce dopravní a technické infrastruktury

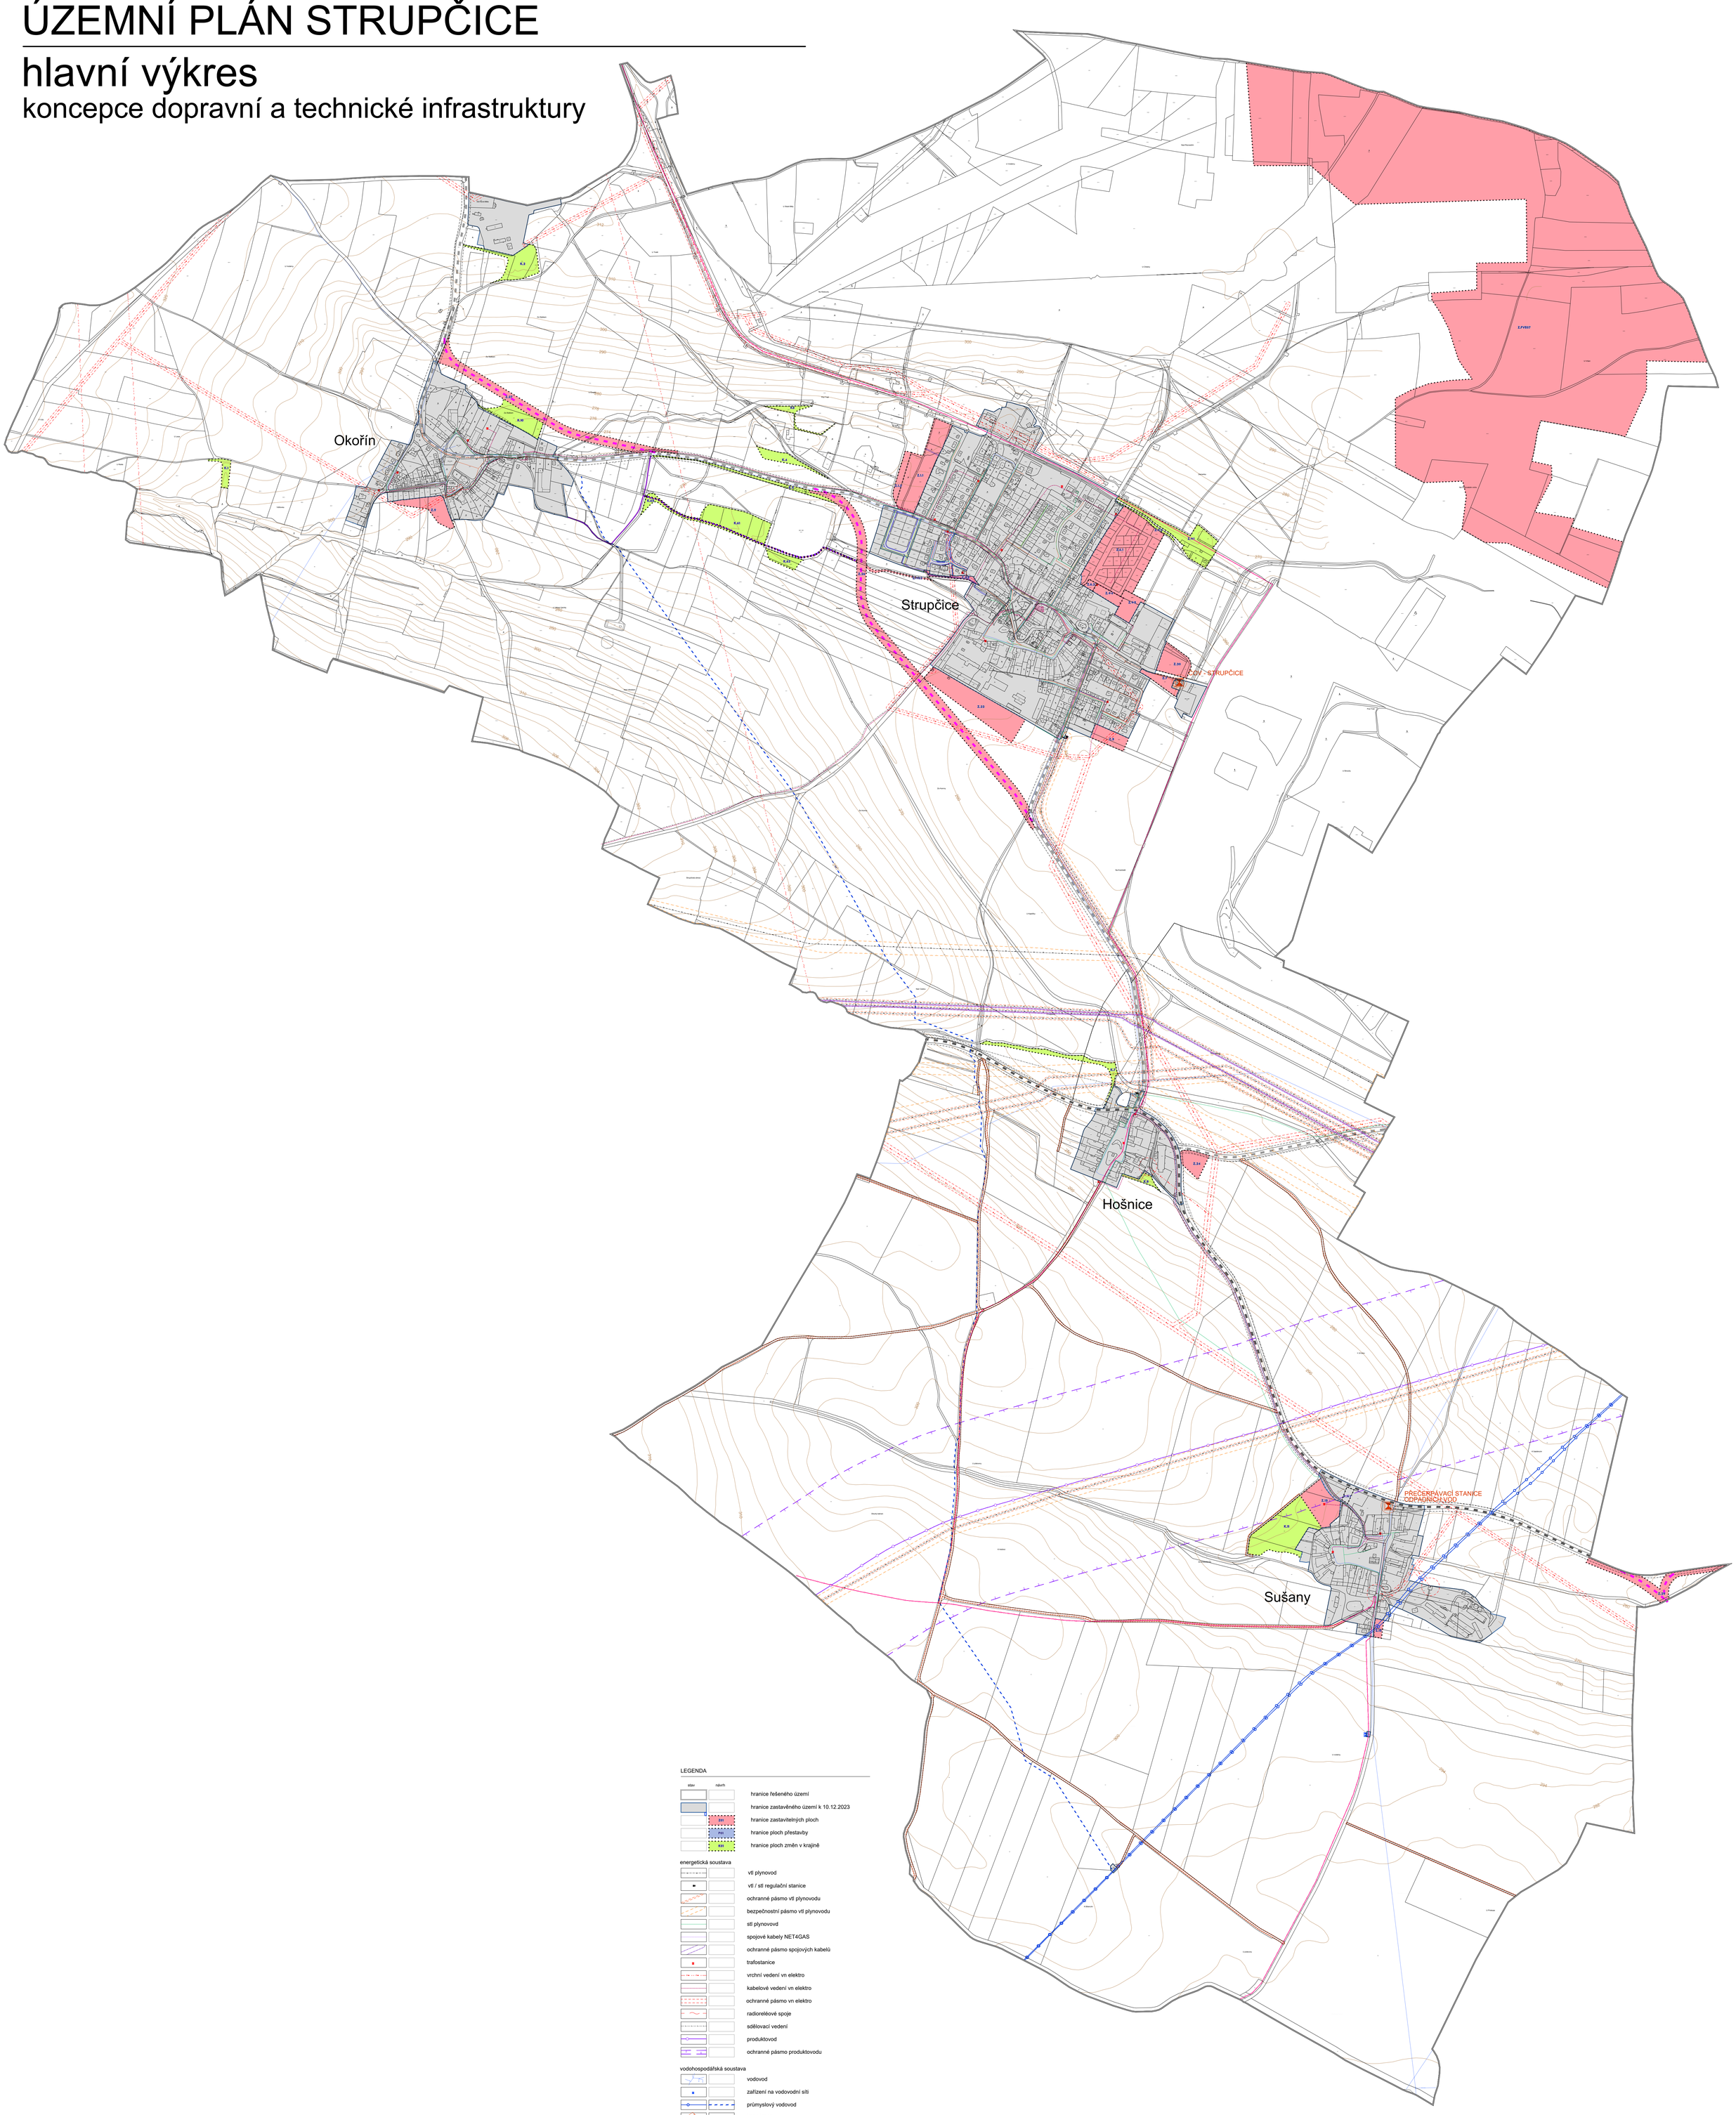

LEGENDA

stav	návrh	
		hranice řešeného území
		hranice zastavěného území k 10.12.2023
	ZÚ	hranice zastavitelných ploch
	PU	hranice ploch přestavby
	RN	hranice ploch změn v krajině

energetická soustava

- vtl plynovod
- vtl / stl regulační stanice
- ochranné pásmo vtl plynovodu
- bezpečnostní pásmo vtl plynovodu
- stl plynovovd
- spojové kabely NET4GAS
- ochranné pásmo spojových kabelů
- trafostanice
- vrchní vedení vn elektro
- kabelové vedení vn elektro
- ochranné pásmo vn elektro
- radioreléové spoje
- sdělovací vedení
- produktovod
- ochranné pásmo produktovodu

vodohospodářská soustava

- vodovod
- zařízení na vodovodní síti
- průmyslový vodovod
- kanalizace
- ČOV
- ochranné pásmo ČOV

dopravní infrastruktura

- ochranné pásmo letového provozu - celé území
- cyklotrasy, cyklostezky
- silnice II. třídy
- silnice III. třídy
- ochranné pásmo silnice
- komunikační propojení
- pěší komunikace
- polní cesty

SCHÉMA	ORIENTACE	ČÍSLO PANÉ
	Z V	
		RAŽTKO

ING. ARCH. LADISLAV KOMÁRSKA — ARCHITEKTONICKÝ ATELIER PRAHA 4, MUDENOVOVA 3234

NÁZEV ZAKÁZKY: ÚZEMNÍ PLÁN STRUPČICE
MÍSTO ZAKÁZKY: STRUPČICE, ÚSTECKÝ KRAJ
POŘIZOVATEL: MAGISTRÁT MĚSTA CHOMUTOVA, ODBOR ROZVOJE A INVESTIC

ZAK. Č.: 6243/2024
STUPEŇ: NÁVRH UP PRO 3. OPAKOVANÉ VP
DATUM: 26.1.2026
MĚŘÍTKO: 3 : 5.000

NÁZEV VÝKRESU: PŘÍLOHA: 1b.2

HLAVNÍ VÝKRES
KONCEPCE DOPRANÍ A TECHNICKÉ INFRASTRUKTURY