ÚZEMNÍ PLÁN STRUPČICE

koordinační výkres

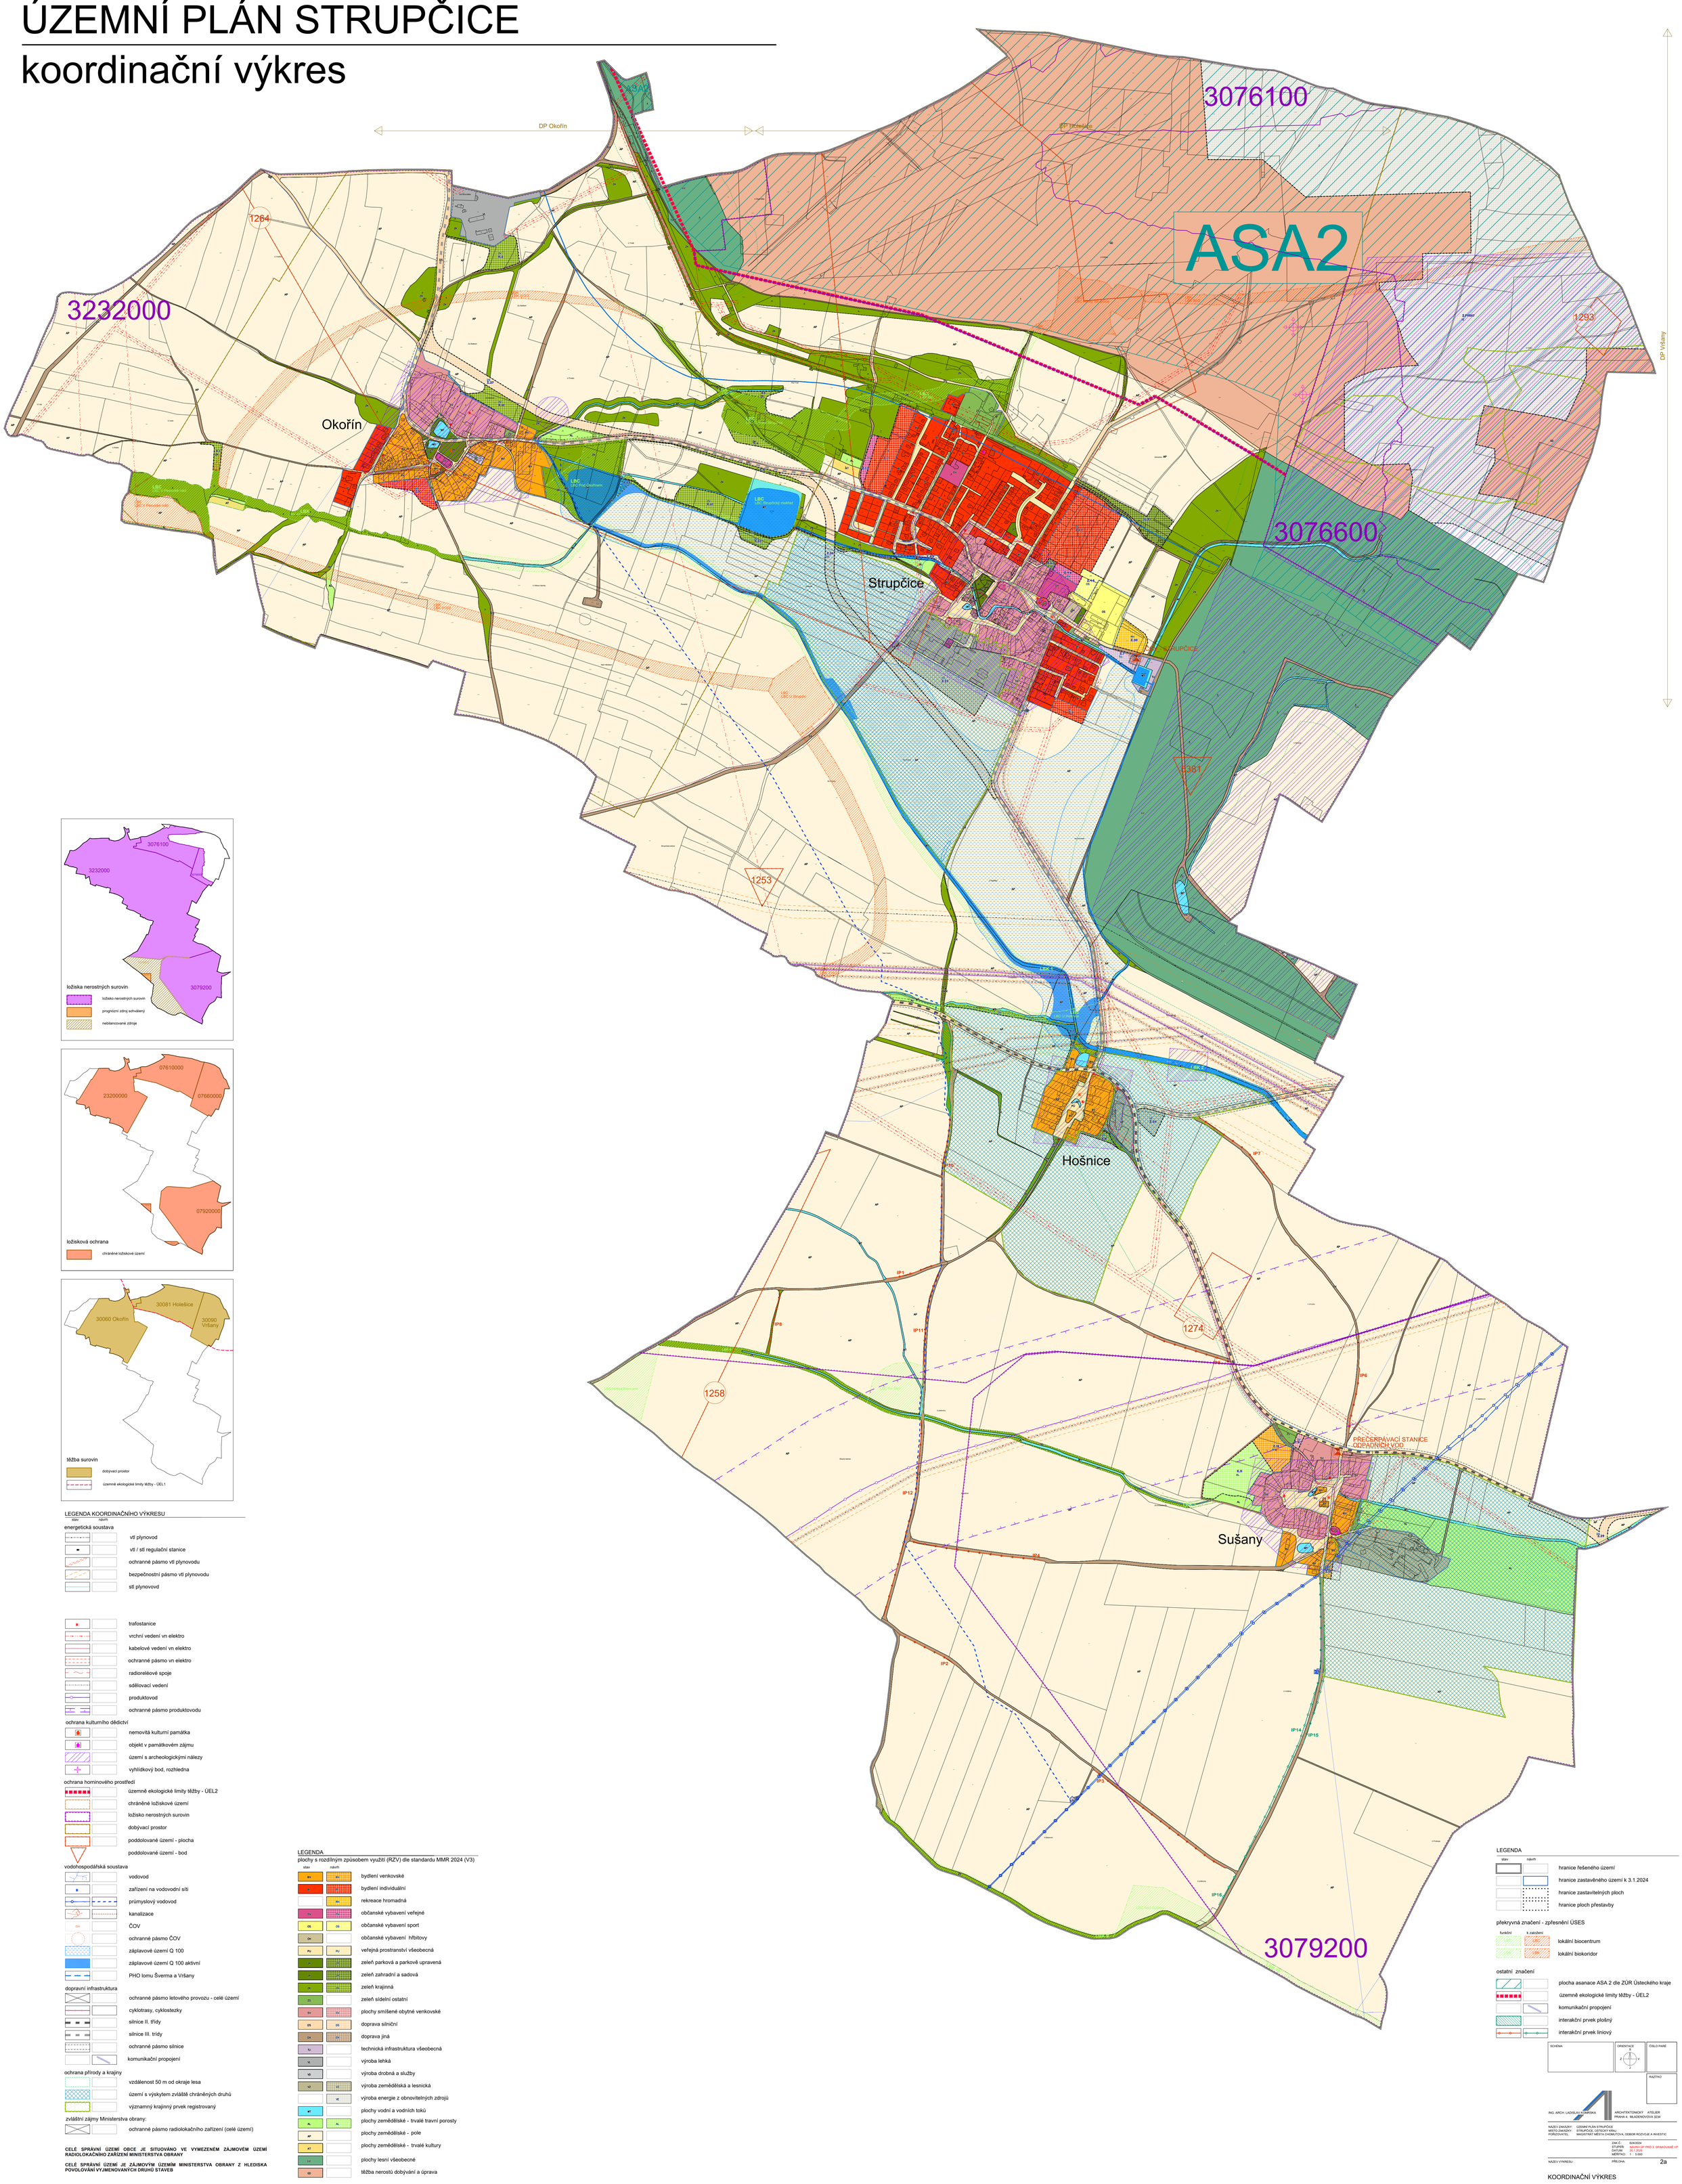

LEGENDA KOORDINAČNÍHO VÝKRESU

stav | návrh

energetická soustava

- vtl plynovod
- vtl / stl regulační stanice
- ochranné pásmo vtl plynovodu
- bezpečnostní pásmo vtl plynovodu
- stl plynovovd

- trafostanice
- vrchní vedení vn elektro
- kabelové vedení vn elektro
- ochranné pásmo vn elektro
- radioreléové spoje
- sdělovací vedení
- produktovod
- ochranné pásmo produktovodu

ochrana kulturního dědictví

- nemovitá kulturní památka
- objekt v památkovém zájmu
- území s archeologickými nálezy
- vyhlídkový bod, rozhledna

ochrana horninového prostředí

- územně ekologické limity těžby - ÚEL2
- chráněné ložiskové území
- ložisko nerostných surovin
- dobývací prostor
- poddolované území - plocha
- poddolované území - bod

vodohospodářská soustava

- vodovod
- zařízení na vodovodní síti
- průmyslový vodovod
- kanalizace
- ČOV
- ochranné pásmo ČOV
- záplavové území Q 100
- záplavové území Q 100 aktivní
- PHO lomu Šverma a Vršany

dopravní infrastruktura

- ochranné pásmo letového provozu - celé území
- cyklotrasy, cyklostezky
- silnice II. třídy
- silnice III. třídy
- ochranné pásmo silnice
- komunikační propojení

ochrana přírody a krajiny

- vzdálenost 50 m od okraje lesa
- území s výskytem zvláště chráněných druhů
- významný krajinný prvek registrovaný

zvláštní zájmy Ministerstva obrany:

- ochranné pásmo radiolokačního zařízení (celé území)

CELÉ SPRÁVNÍ ÚZEMÍ OBCE JE SITUOVÁNO VE VYMEZENÉM ZÁJMOVÉM ÚZEMÍ RADIOLOKAČNÍHO ZAŘÍZENÍ MINISTERSTVA OBRANY

CELÉ SPRÁVNÍ ÚZEMÍ JE ZÁJMOVÝM ÚZEMÍM MINISTERSTVA OBRANY Z HLEDISKA POVOLOVÁNÍ VYJMENOVANÝCH DRUHŮ STAVEB

LEGENDA

plochy s rozdílným způsobem využití (RZV) dle standardu MMR 2024 (V3)

stav | návrh

- BV | BV — bydlení venkovské
- BI | BI — bydlení individuální
- | RH — rekreace hromadná
- OV | OV — občanské vybavení veřejné
- OS | OS — občanské vybavení sport
- OH | — občanské vybavení hřbitovy
- PU | PU — veřejná prostranství všeobecná
- ZP | ZP — zeleň parková a parkově upravená
- ZZ | ZZ — zeleň zahradní a sadová
- ZK | ZK — zeleň krajinná
- ZS | — zeleň sídelní ostatní
- SV | SV — plochy smíšené obytné venkovské
- DS | DS — doprava silniční
- DX | DX — doprava jiná
- TU | — technická infrastruktura všeobecná
- VL | — výroba lehká
- VD | — výroba drobná a služby
- VZ | VZ — výroba zemědělská a lesnická
- | VE — výroba energie z obnovitelných zdrojů
- WT | — plochy vodní a vodních toků
- AL | AL — plochy zemědělské - trvalé travní porosty
- AP | — plochy zemědělské - pole
- AT | — plochy zemědělské - trvalé kultury
- LU | — plochy lesní všeobecné
- GD | — těžba nerostů dobývání a úprava

LEGENDA

stav | návrh

- hranice řešeného území
- hranice zastavěného území k 3.1.2024
- hranice zastavitelných ploch
- hranice ploch přestavby

překryvná značení - zpřesnění ÚSES

funkční | k založení

- lokální biocentrum
- lokální biokoridor

ostatní značení

- plocha asanace ASA 2 dle ZÚR Ústeckého kraje
- územně ekologické limity těžby - ÚEL2
- komunikační propojení
- interakční prvek plošný
- interakční prvek liniový

SCHÉMA | ORIENTACE | ČÍSLO PARE | RAŽITKO

ING. ARCH. LADISLAV KOMÁRSKA — ARCHITEKTONICKÝ ATELIÉR PRAHA 4, MLADENOVOVA 3234

NÁZEV ZAKÁZKY: ÚZEMNÍ PLÁN STRUPČICE
MÍSTO ZAKÁZKY: STRUPČICE, ÚSTECKÝ KRAJ
POŘIZOVATEL: MAGISTRÁT MĚSTA LOKOMOTIVA, ODBOR ROZVOJE A INVESTIC

ZAK.Č.: 6242024
STUPEŇ: NÁVRH UP PRO 3. OPAKOVANÉ VP
DATUM: 26.1.2026
MĚŘÍTKO: 1 : 3.000

NÁZEV VÝKRESU: KOORDINAČNÍ VÝKRES
PŘÍLOHA: 2a